



1:25 0 0.5 1 1.5 2 2.5m


PRIMER
NA
S IANT




KEYNOTES / NOTAS REFER. (SHEETS AE401-AE408)
(PIANOS AE401-AE408)

- LEGEND / LEYENDA**


GRAPHIC SCALE / *ESCALA GRÁFICA*

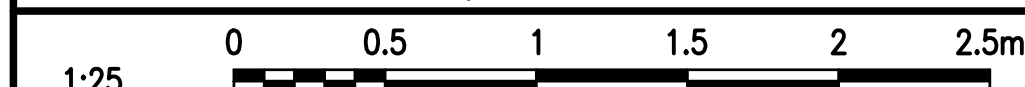NAVEAC METRIC DRAWFORM REVISION: 01 FEBRUARY 20


FILE NAME: I:\Projects\2000\7242-Wholehouse Revitalization-Ph IV\CAD\Sheets\A\AE407.dwg PLOTTED: Tuesday, April 16, 2019 - 8:26am USER: CBESHORE

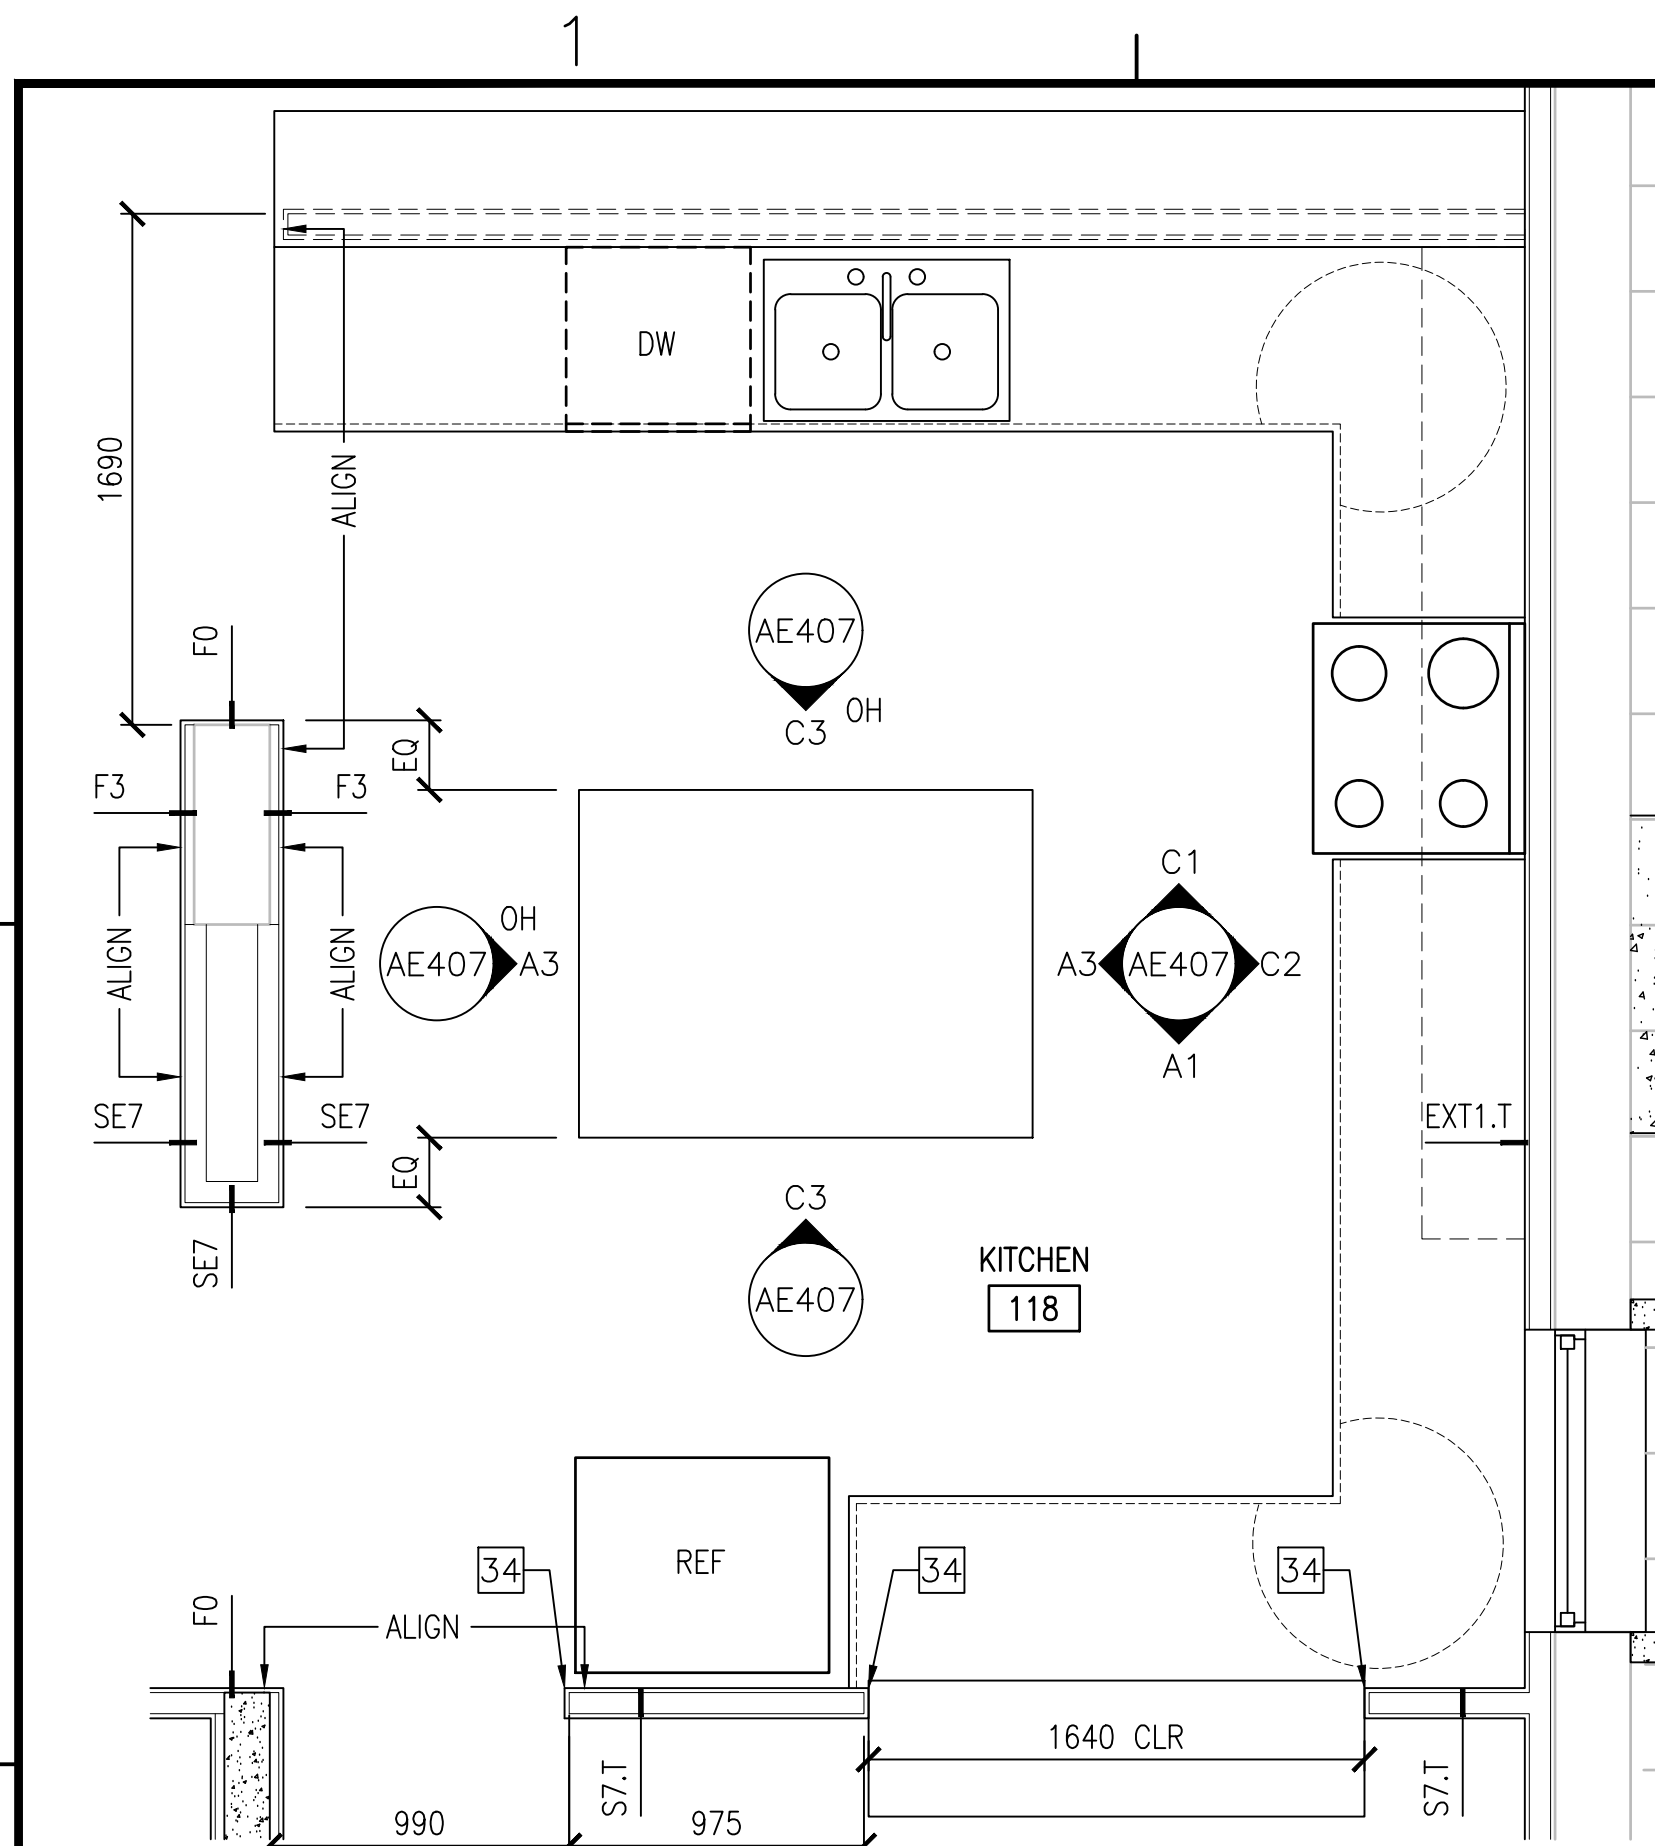


D1 ENLARGED PLAN - UNIT E2
PLANTA AMPLIADA - VIVIENDA E2
SCALE: 1:25
ESCALA

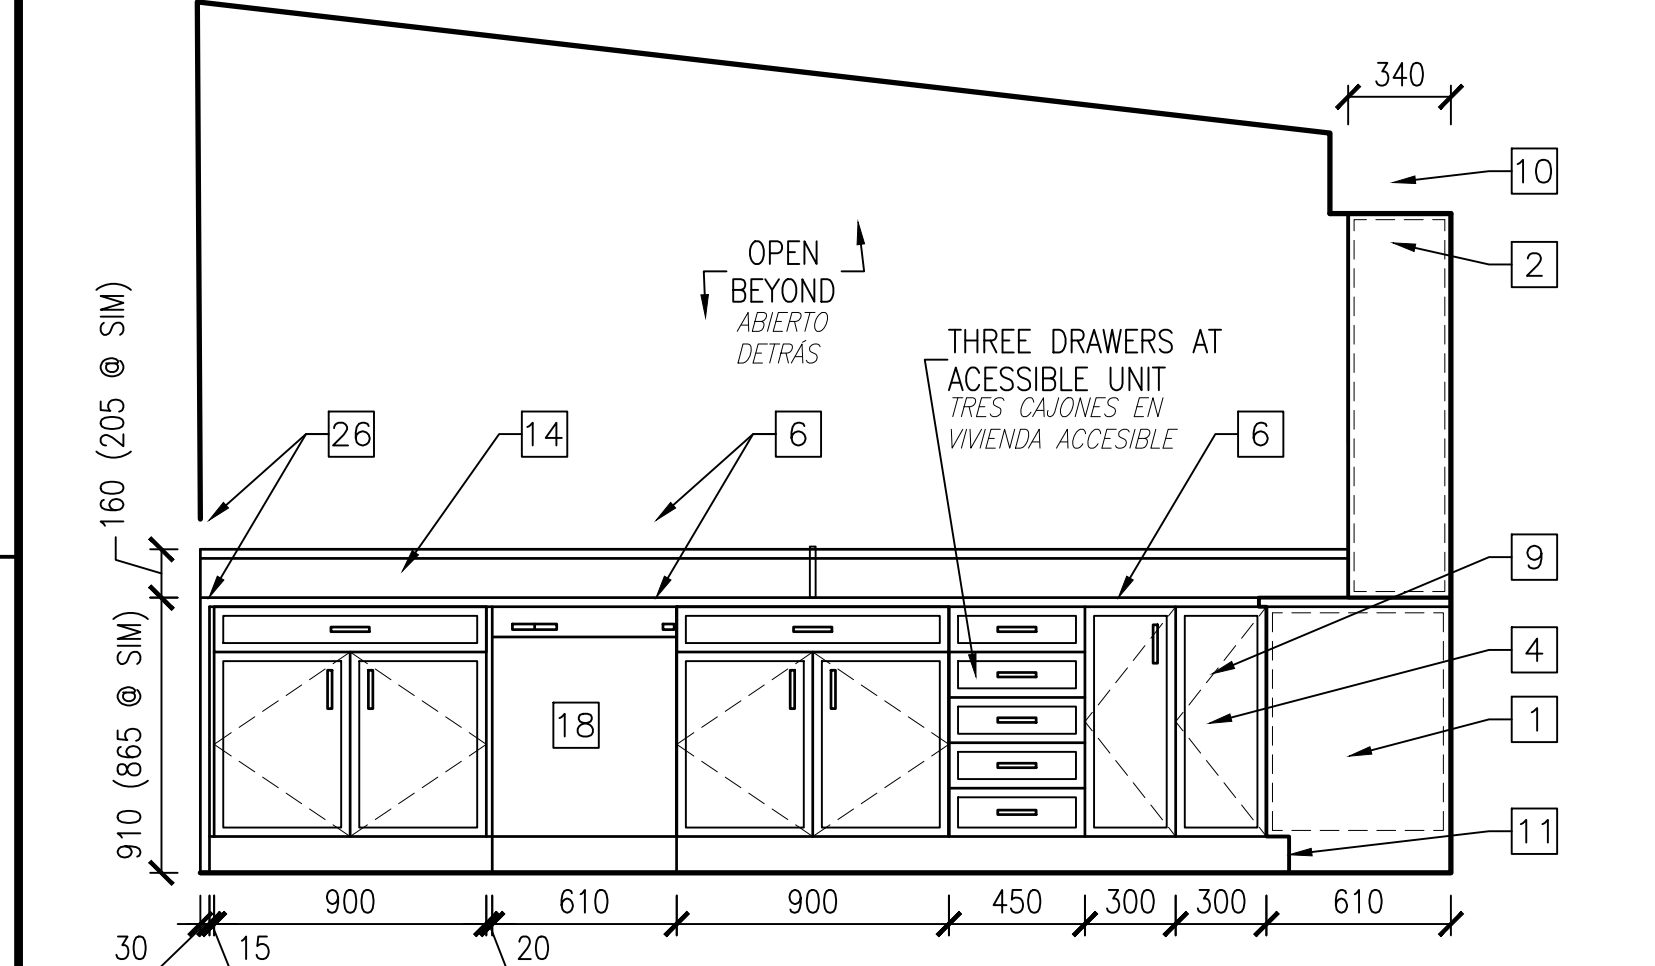


C1 INTERIOR ELEVATION - UNIT E2 & E2 ACCESSIBLE
ALZADO INTERIOR - VIVIENDA E2 Y E2 ACCESSIBLE
SCALE: 1:25
ESCALA

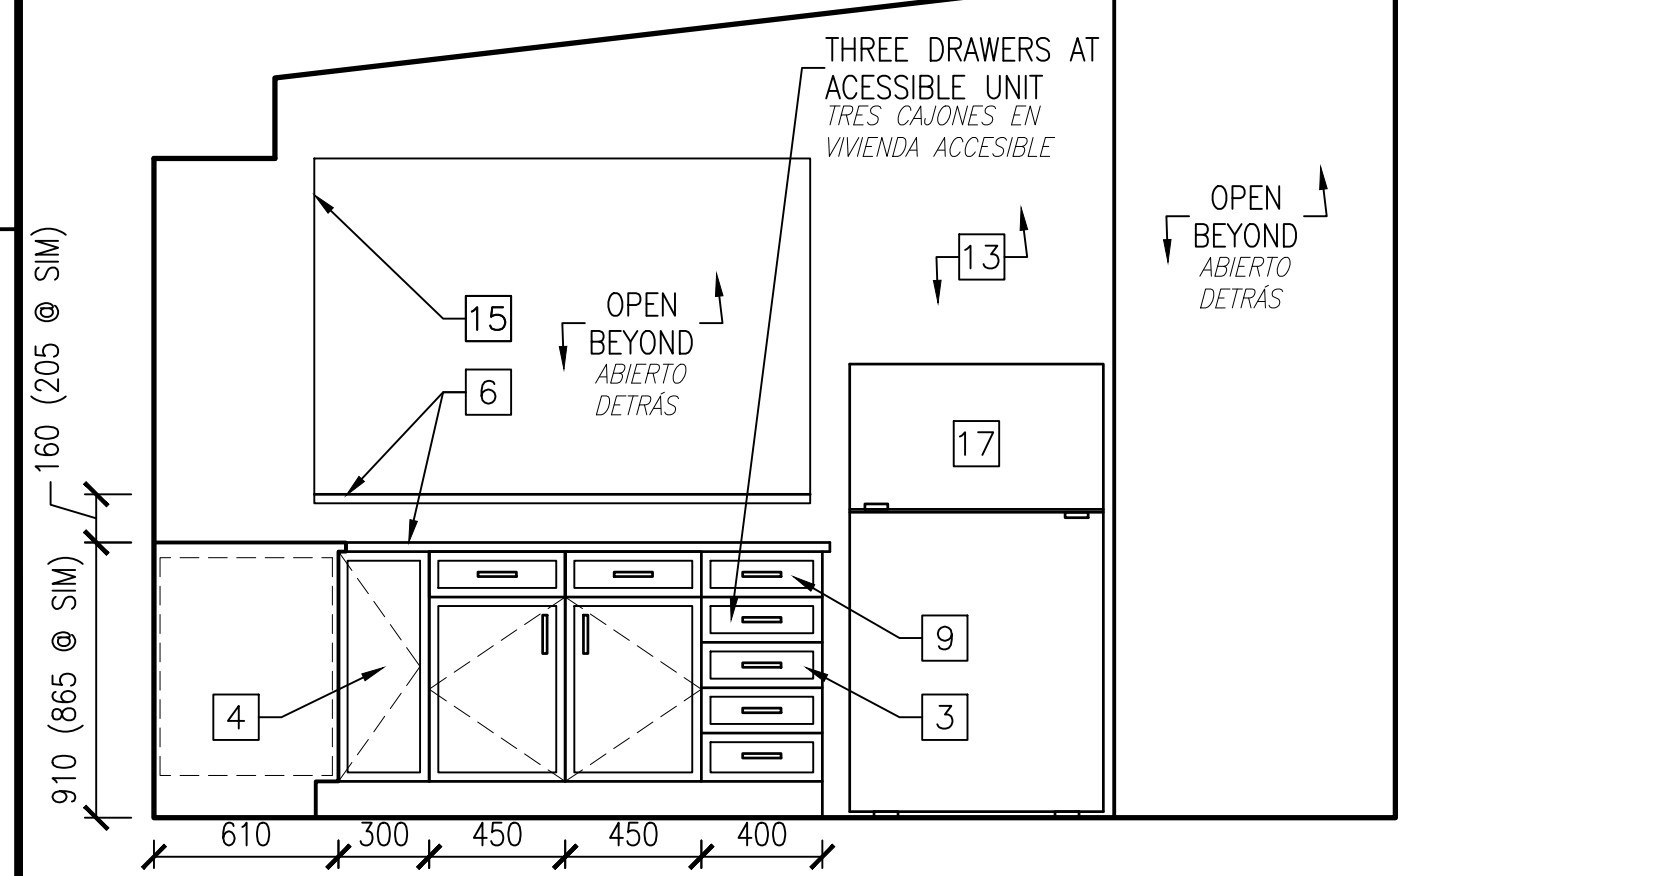


A1 INTERIOR ELEVATION - UNIT E2 & E2 ACCESSIBLE
ALZADO INTERIOR - VIVIENDA E2 Y E2 ACCESSIBLE
SCALE: 1:25
ESCALA

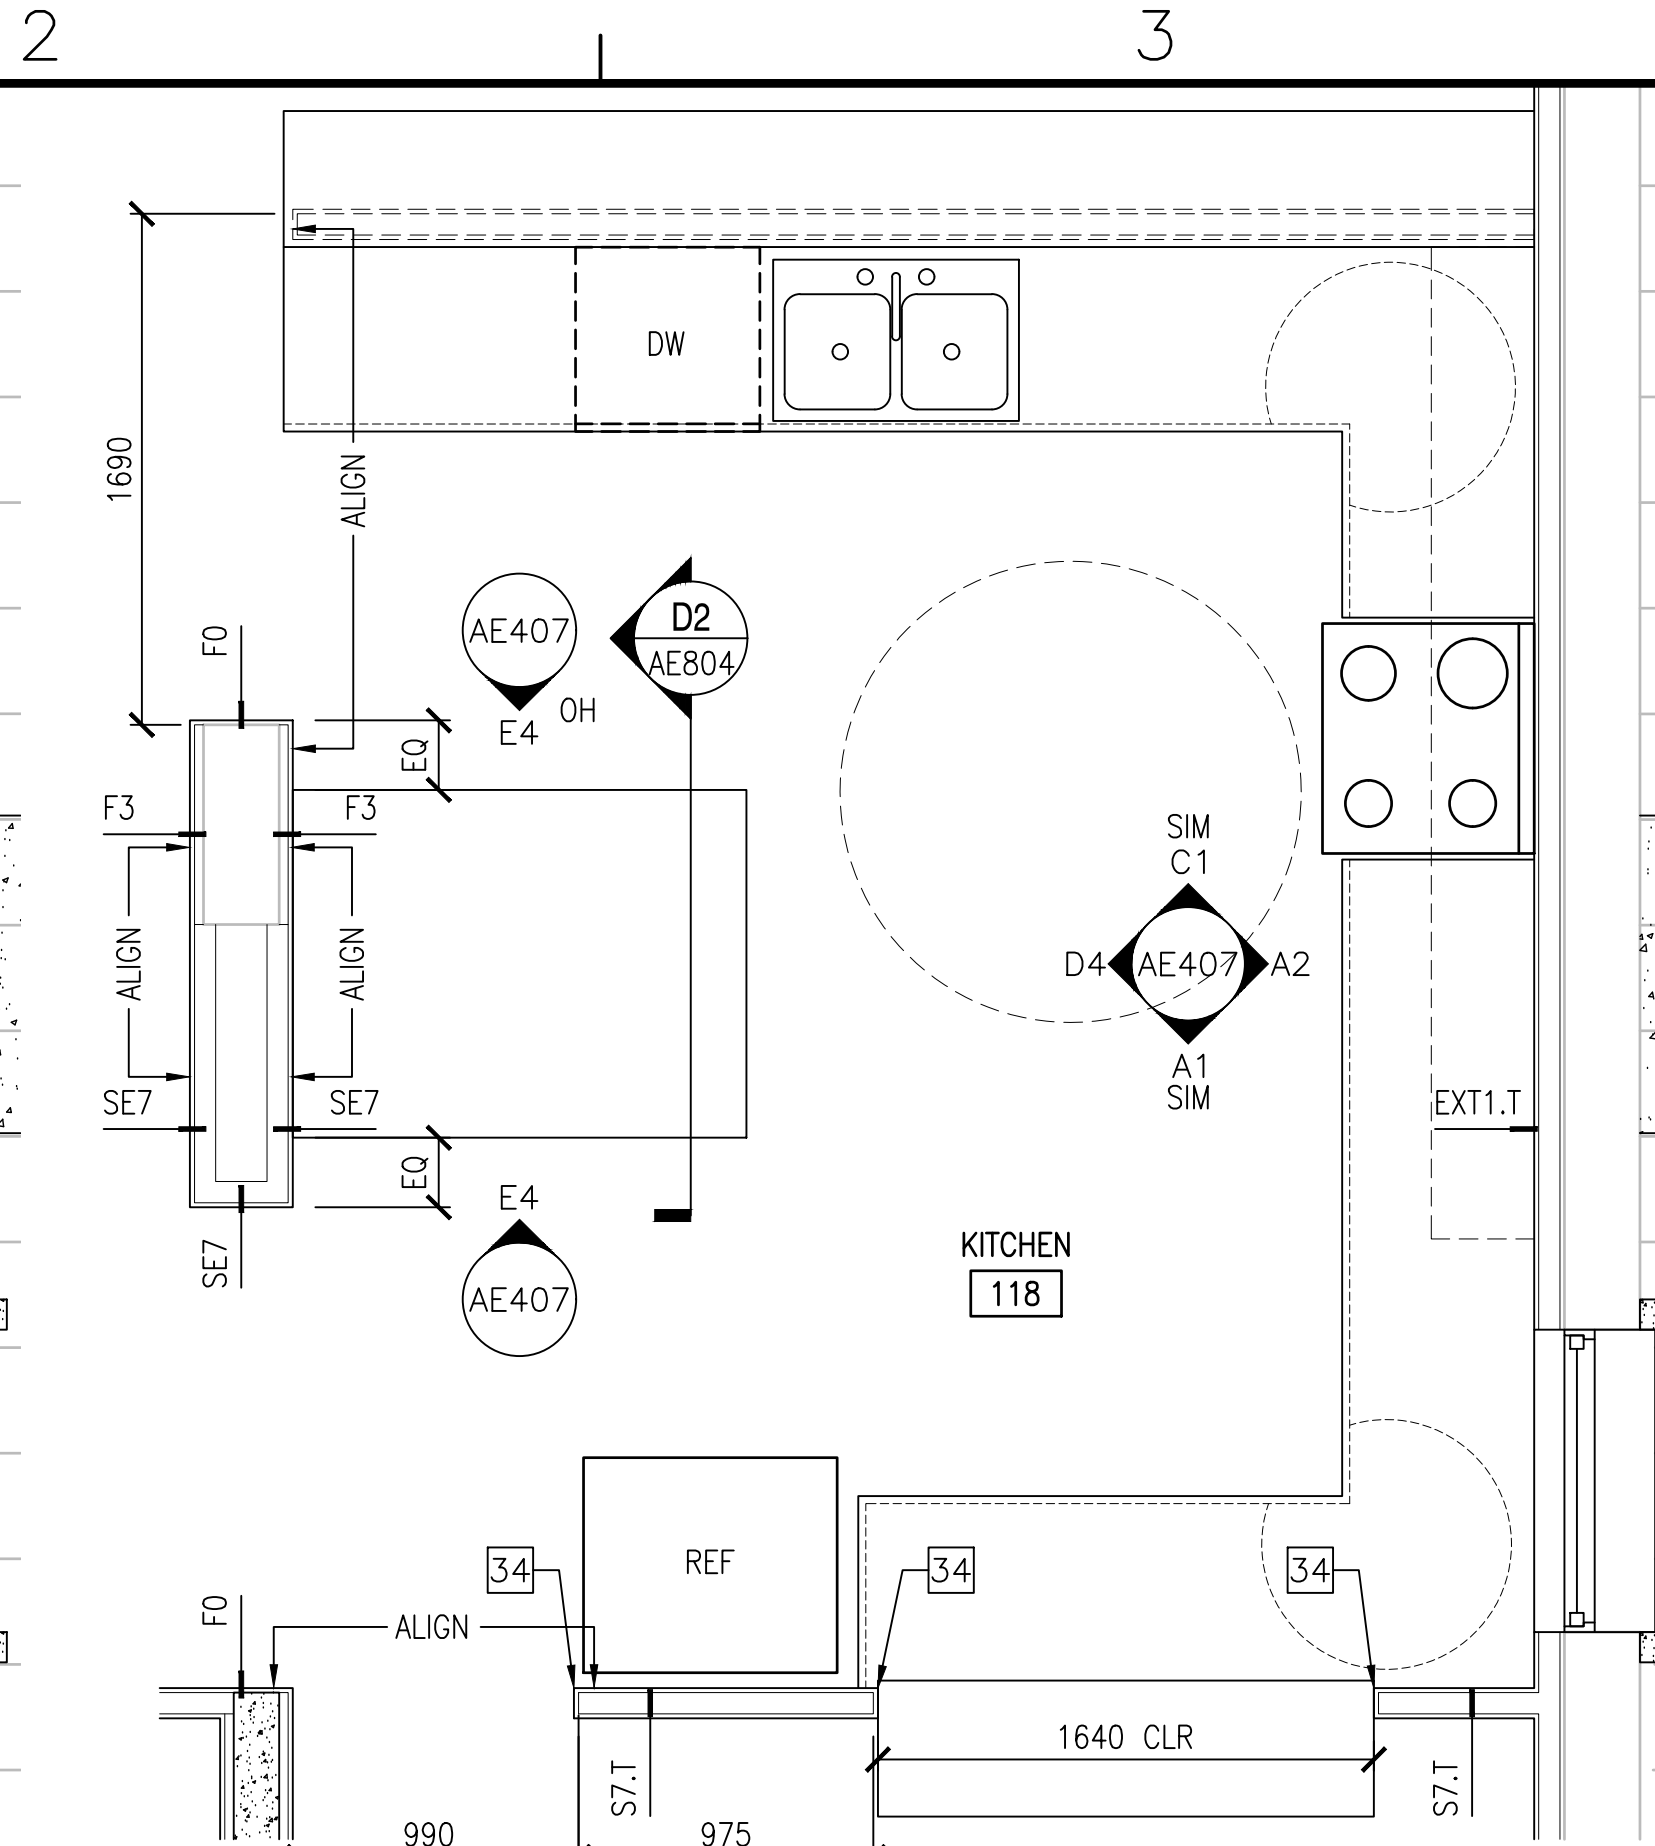


D2 ENLARGED PLAN - UNIT E2 ACCESSIBLE
PLANTA AMPLIADA - VIVIENDA E2 ACCESIBLE
SCALE: 1:25
ESCALA

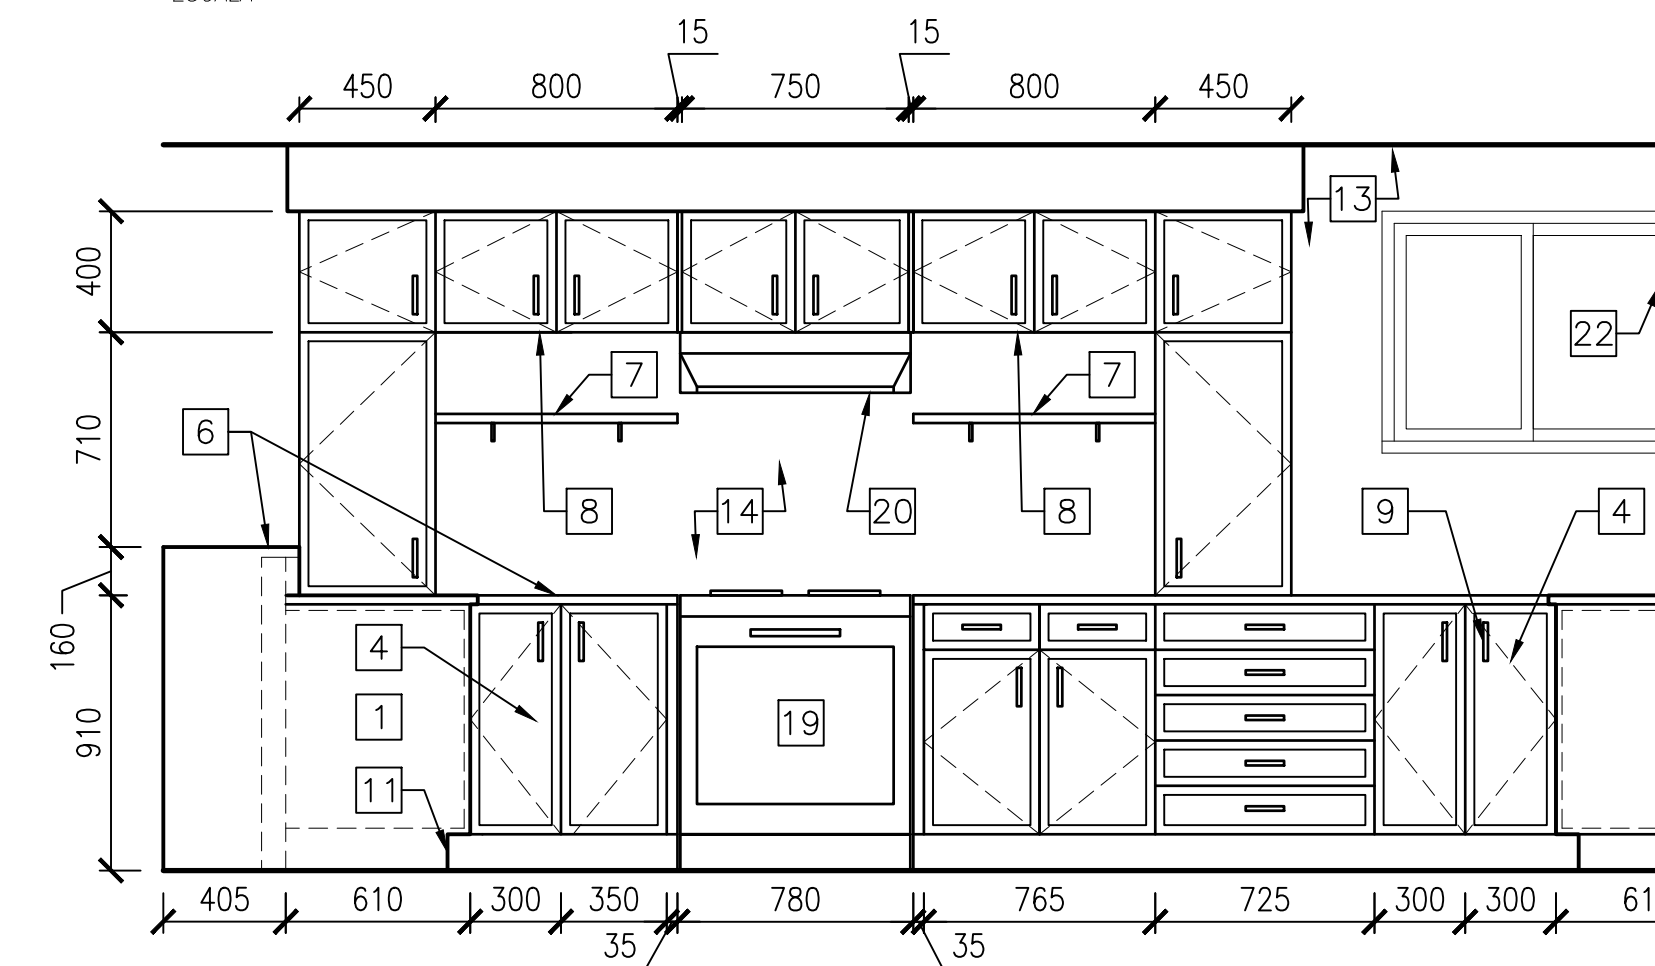


C2 INTERIOR ELEVATION - UNIT E2
ALZADO INTERIOR - VIVIENDA E2
SCALE: 1:25
ESCALA

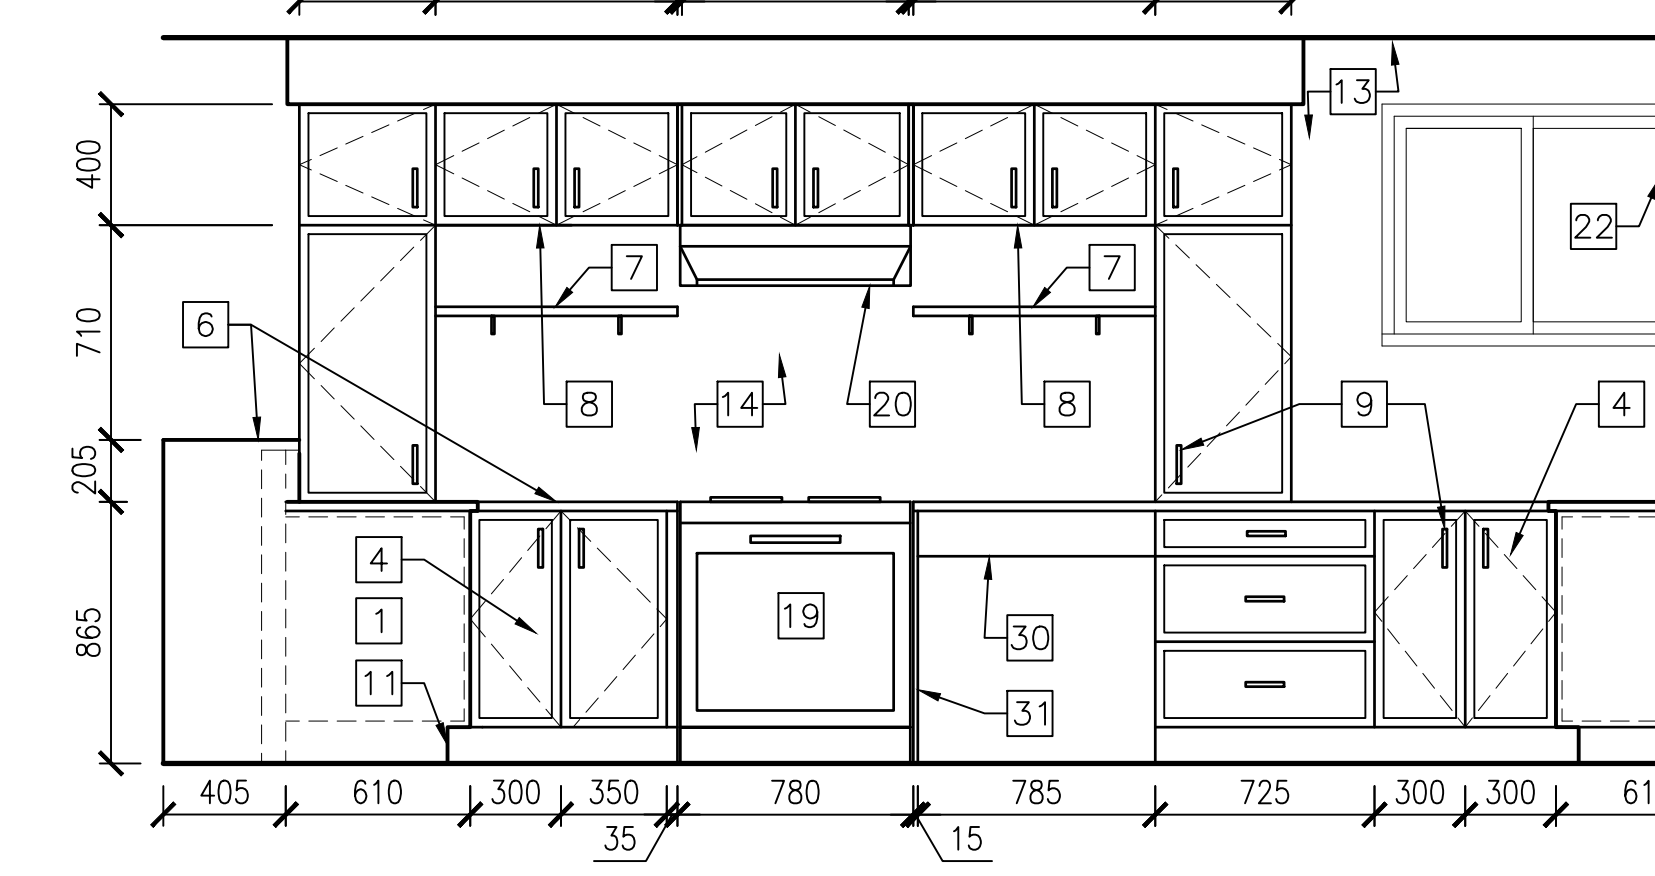


A2 INTERIOR ELEVATION - UNIT E2 ACCESSIBLE
ALZADO INTERIOR - VIVIENDA E2 ACCESIBLE
SCALE: 1:25
ESCALA

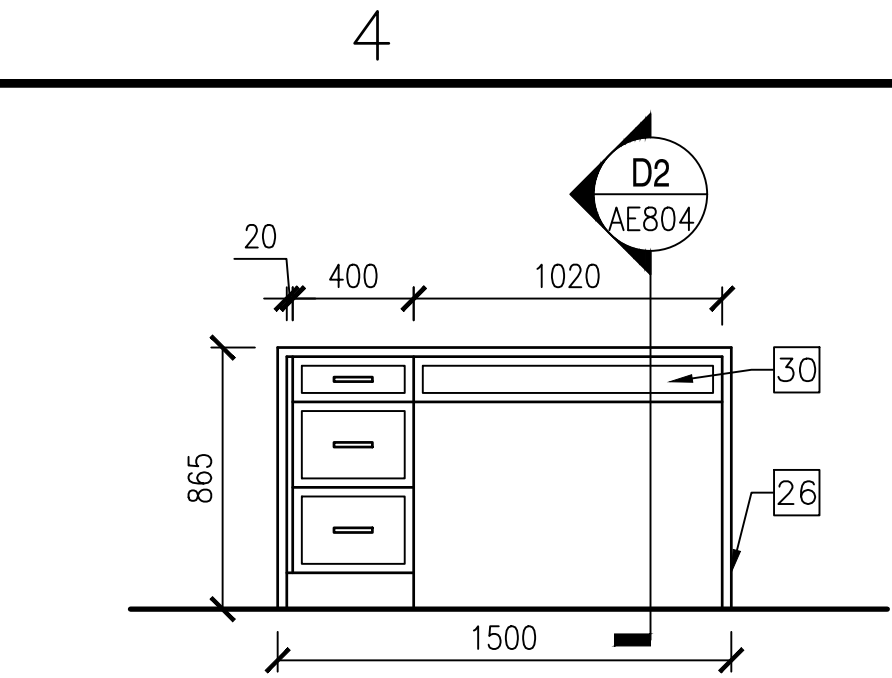


E4 INTERIOR ELEVATION - UNIT E2 ACCESSIBLE
ALZADO INTERIOR - VIVIENDA E2 ACCESIBLE
SCALE: 1:25
ESCALA

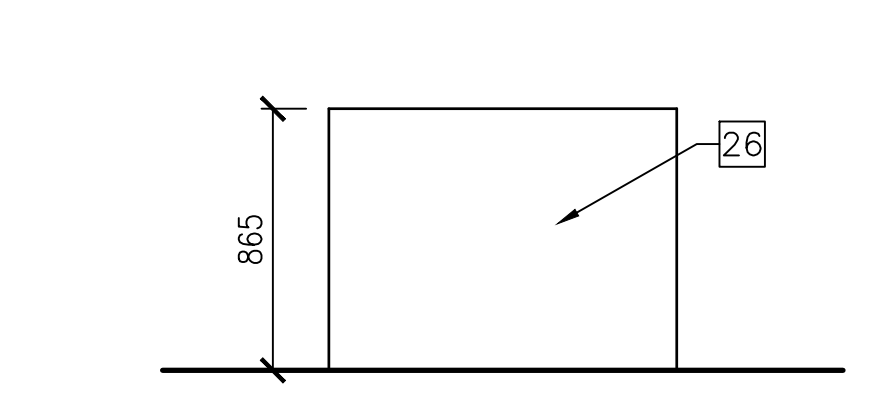

D4 INTERIOR ELEVATION - UNIT E2 ACCESSIBLE
ALZADO INTERIOR - VIVIENDA E2 ACCESIBLE
SCALE: 1:25
ESCALA

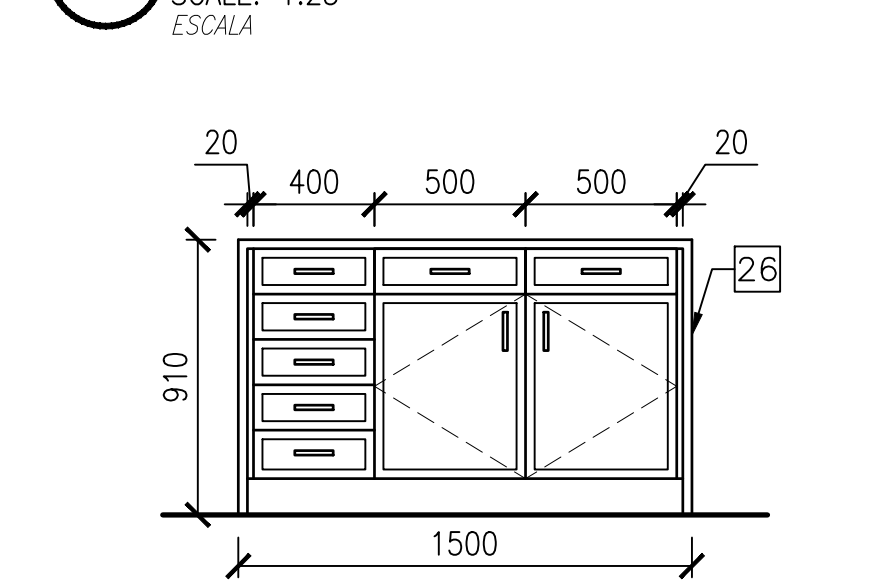

C3 INTERIOR ELEVATION - UNIT E2
ALZADO INTERIOR - VIVIENDA E2
SCALE: 1:25
ESCALA

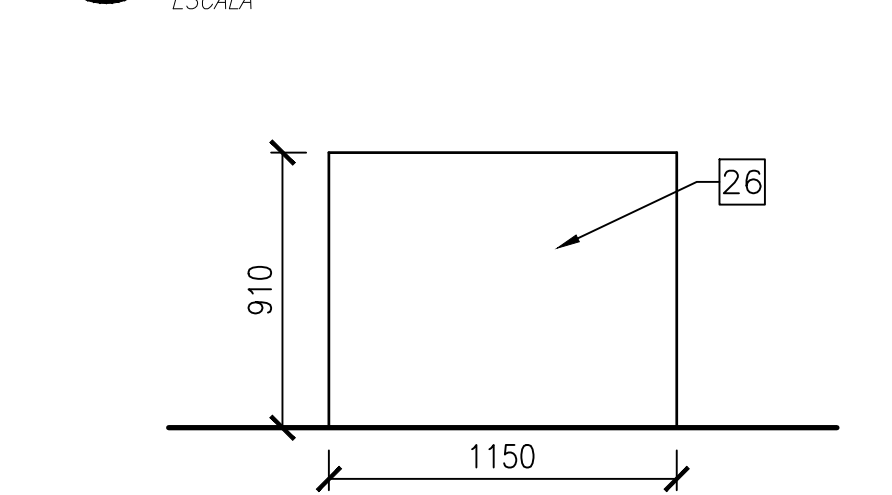

A3 INTERIOR ELEVATION - UNIT E2
ALZADO INTERIOR - VIVIENDA E2
SCALE: 1:25
ESCALA

IN ACCESSIBLE UNIT, PROVIDE 865mm HIGH COUNTERTOP, ACCESSIBLE APPLIANCES, AND ACCESSIBLE SINK BASE CABINET.
EN VIVIENDA ACCESIBLE, PROVEER ENCIMERA DE 865mm DE ALTURA, ELECTRODOMESTICOS ACCESIBLES, Y ARMARIO BAJO DE FREGADERO ACCESIBLE.

GENERAL NOTES / NOTAS GENERALES

EXTERIOR PLAN DIMENSIONS SHOWN ARE TO FACE OF MASONRY OR CONCRETE. INTERIOR PLAN DIMENSIONS SHOWN ARE TO FACE OF STUD OR FACE OF MASONRY.

A. LAS DIMENSIONES MOSTRADAS EN LAS PLANTAS EXTERIORES SON HASTA LA CARA DE LA FABRICA O DEL HORMIGON. LAS DIMENSIONES MOSTRADAS EN LAS PLANTAS INTERIORES SON HASTA LA CARA DEL PERIL O CARA DE LA FABRICA.

APPLIANCES (TO INCLUDE WASHER, DRYER, MICROWAVE, REFRIGERATOR, DISHWASHER AND RANGE) TO BE GFGI.

B. LOS ELECTRODOMESTICOS (INCLUYENDO LAVADORA, SECADORA, MICROONDAS, FRIGORIFICO, LAVAVAJILLAS Y COCINA) SON A SUMINISTRAR E INSTALAR POR EL GOBIERNO.

C. PATCH HOLES IN FLOOR SLAB EXISTING AS A RESULT OF THE REMOVAL OF WATER/GAS PIPING AND ELECTRICAL CONDUIT. SEE PLUMBING AND ELECTRICAL DEMOLITION PLANS FOR LOCATIONS.

D. MACIZAR EN LA LOSA EXISTENTE LOS AGUJEROS RESULTANTES DE LA RETIRADA DE TUBERIAS DE AGUA/GAS Y CONDUCTOS ELECTRICOS. VER PLANTAS DE DEMOLICION DE FONTANERIA Y ELECTRICIDAD PARA UBICACION.

E. PATCH HOLES IN EXISTING PARTITIONS NOT OTHERWISE COVERED UP BY NEW CONSTRUCTION AND EXISTING AS A RESULT OF INDICATED DEMOLITION.

F. CEGAR LOS AGUJEROS EN LAS PAREDES EXISTENTES NO CONTEMPLADOS COMO NUEVA CONSTRUCCION Y EXISTENTES COMO RESULTADO DE LA DEMOLICION INDICADA. VER AF601 FOR FINISH SCHEDULE AND FINISH LEGEND.

G. VER AF601 PARA CUADRO DE ACABADOS Y LEGENDA DE ACABADOS.

H. SEE AE803 AND AE804 FOR TYPICAL MILLWORK SECTIONS AND DETAILS. VER AE803 Y AE804 PARA SECCIONES Y DETALLES TÍPICOS DE CARPINTERIA.

KEYNOTES / NOTAS REFER.

(SHEETS AE401-AE408)
(PLANOS AF401-AF408)

- BASE CABINET.
- WALL CABINET.
- ARMARIO BAJO CON CAJONES.
- CORNER BASE CABINET WITH REVOLVING SHELVES.
- FULL HEIGHT CABINET
- ARMARIO DE ALTURA COMPLETA.
- QUARTZ COUNTERTOP
- ENCIMERA DE CUARZO.
- QUARTZ SHELF WITH SUPPORT BRACKETS.
- ESTANTE DE CUARZO CON ABRAZADERAS DE SOPORTE.
- UNDER CABINET LIGHTING.
- LUMINARIA BAJO ARMARIO
- HARDWARE AS SPECIFIED.
- HERRAJE SEGUN SE ESPECIFICA.
- SOFFIT.
- CAJEADO.
- CABINET BASE/TOEKICK.
- RODAPIE/ZOCALO DE ARMARIO
- CORNER WALL CABINET WITH SHELVES.
- ARMARIO ESQUINERO DE PARED CON BALDAS.
- PORCELAIN WALL TILE (PRC5). INSTALLED FLOOR TO CEILING.
- SEE AF601.
- AZULEJO PORCELANICO (PRC5). COLOCADO DE SUELO A TECHO. VER AF601.
- ACCENT WALL TILE (PRC7 AND PRC8). SEE C3/AF601 FOR DETAILS.
- CENFEA DE PARED (PRC7 Y PRC8). VER C3/AF601 PARA DETALLES.
- WALL OPENING.
- HUECO EN PARED.
- RECEPTACLE.
- ENCHUFE.
- REFRIGERATOR.
- FRIGORIFICO.
- DISHWASHER.
- LAVAVAJILLAS.
- RANGE.
- COCINA.
- EXHAUST HOOD.
- CAMPANA EXTRACTORA.
- WOOD DOOR.
- PUERTA DE MADERA
- WINDOW.
- VENTANA.
- ADA SINK BASE CABINET.
- ARMARIO BAJO PARA FREGADERO ACCESIBLE.
- CORNER WALL CABINET.
- ARMARIO ESQUINERO DE PARED.
- FILLER PANEL.
- PANEL DE RELLENO.
- QUARTZ COUNTER WATERFALL EDGE. SEE DETAIL ON AE804.
- ENCIMERA DE CUARZO CON BORDE WATERFALL. VER DETALLE EN AE804.
- FOUR TIERS OF PAINTED WOOD SHELVING.
- CUATRO HILERAS DE BALDAS DE MADERA PINTADAS.
- OPEN SHELF.
- ESTANTERIA ABIERTA.
- COLUMN, PAINTED PT1.
- PILAR, PINTADO PT1.
- WOOD APRON, OPEN BELOW.
- FALDON DE MADERA, ABIERTO DEBAJO.
- END PANEL.
- PANEL LATERAL.
- EDGE TRIM, TO FINISH EXPOSED EDGE OF ACCENT TILE.
- MOLDURA DE BORDE, HASTA LLEGAR AL BORDE EXPUESTO DE LA CENFEA.
- WALL, PAINTED PT1.
- PARED, PINTADA PT1.
- EDGE TRIM, AT OUTSIDE EXPOSED VERTICAL EDGE OF WALL TILE.
- MOLDURA DE BORDE, EN BORDE VERTICAL EXPUESTO EXTERIOR DEL ALICATADO. VER A3/AF601 PARA DETALLE.

LEGEND / LEYENDA

ALIGN. ALINEAR.

GRAPHIC SCALE / ESCALA GRAFICA

1:25 0 0.5 1 1.5 2 2.5m

1:10 0 0.5 1m


DEPARTMENT OF THE NAVY
NAVAL FACILITIES ENGINEERING COMMAND
NAVAL FACILITIES ENGINEERING COMMAND - ATLANTIC
NAVAL STATION ROTA
WHOLEHOUSE REVITALIZATION
LAS PALMERAS PH IV
KITCHEN - UNIT E2 & E2 ACCESSIBLE
COCINA - VIVIENDA E2 Y E2 ACCESIBLE

APPROVED BY ISHAEL HERNANDEZ VIA E-MAIL
3/21/19
DES/CBB DRW/BNJ CHK/DLS
PM/DM SMS/JKA
BRANCH MANAGER DER
DESIGN DIRECTOR CYNTHIA DE JONG, RA
ZEP

SCALE: AS NOTED
PROJECT NO.: 1366671
CONSTR. CONTR. NO.
NAVFAC DRAWING NO.: 14069594
SHEET 231 OF 406
AE407

NAVFAC METRIC DRAWING REVISION: 01 FEBRUARY 2017


FILE NAME: I:\Projects\7000\7242-Wholehouse Revitalize-PH\ACAD\Sheets\AE410.dwg PLOTTED: Tuesday, April 16, 2019 - 8:26am USER: CBESHORE

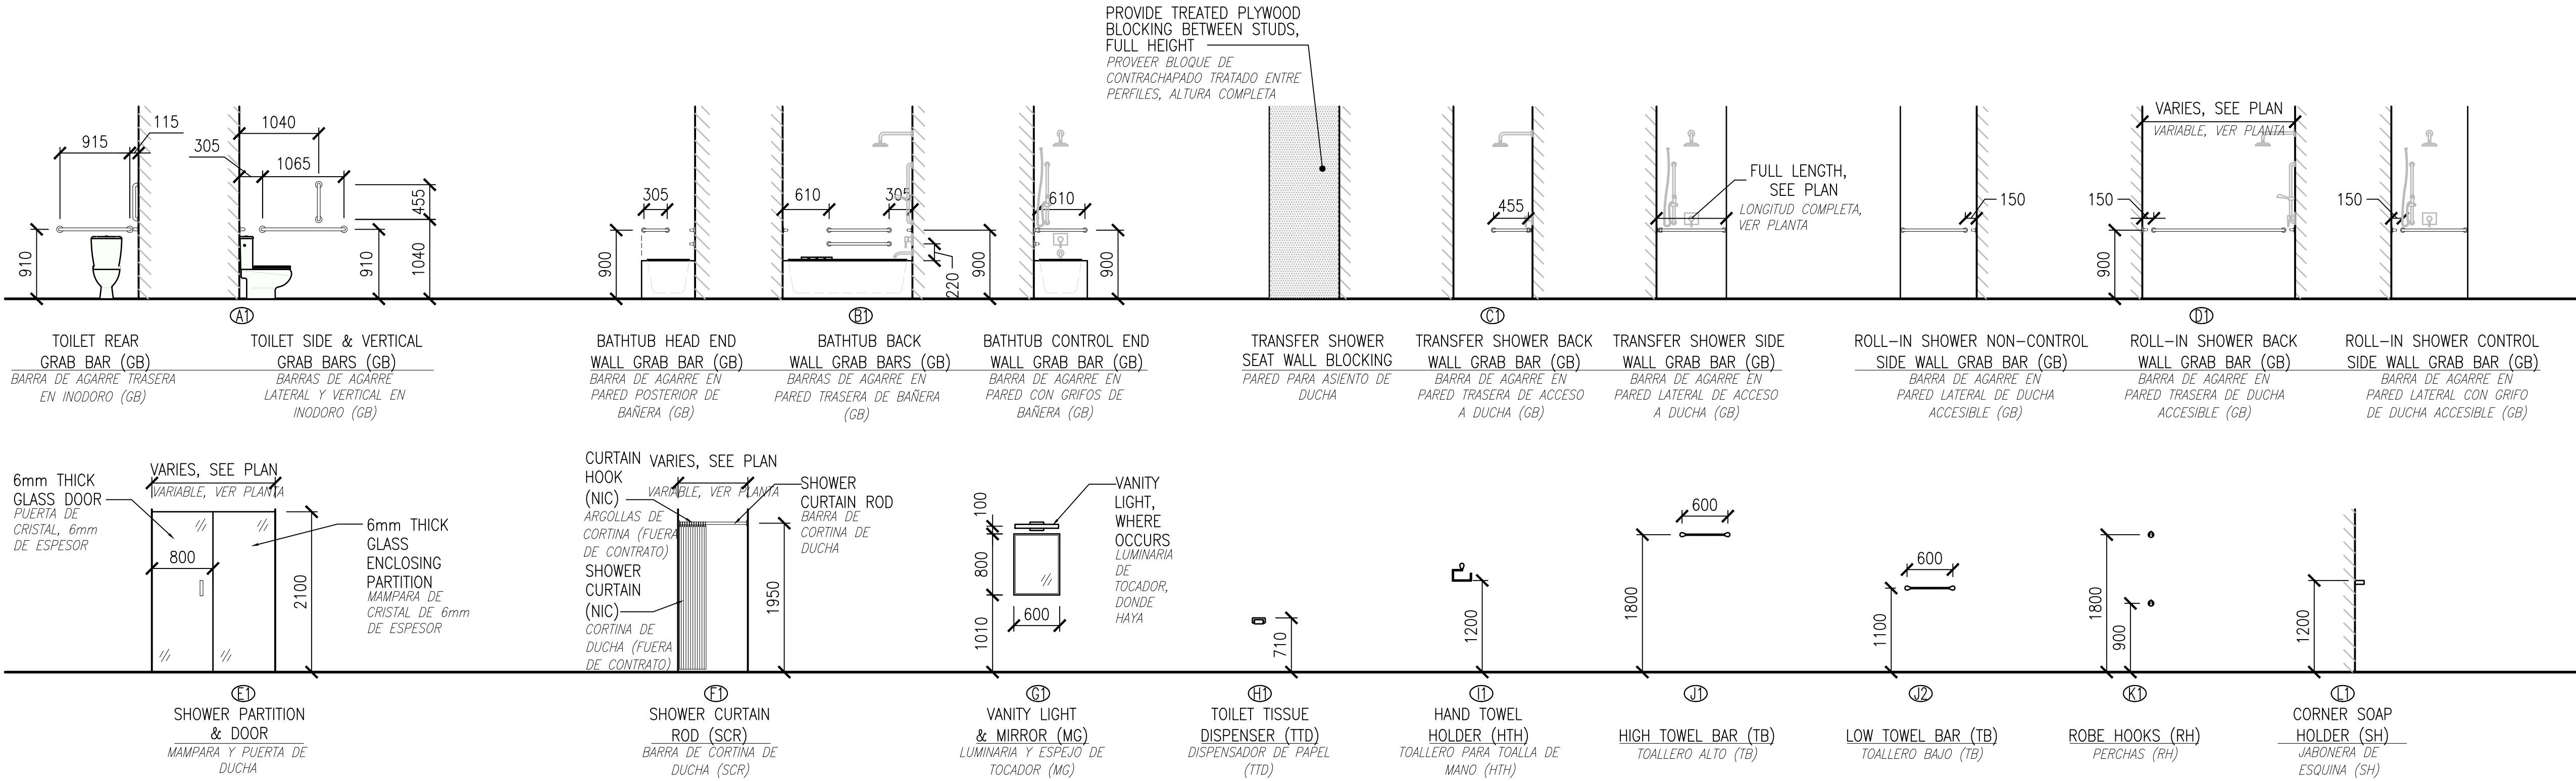

BATHROOM ACCESSORY SCHEDULE & MOUNTING HEIGHTS

CUADRO DE ACCESORIOS DE BAÑOS Y ALTURAS DE MONTAJE


SCALE: 1:50
ESCALA

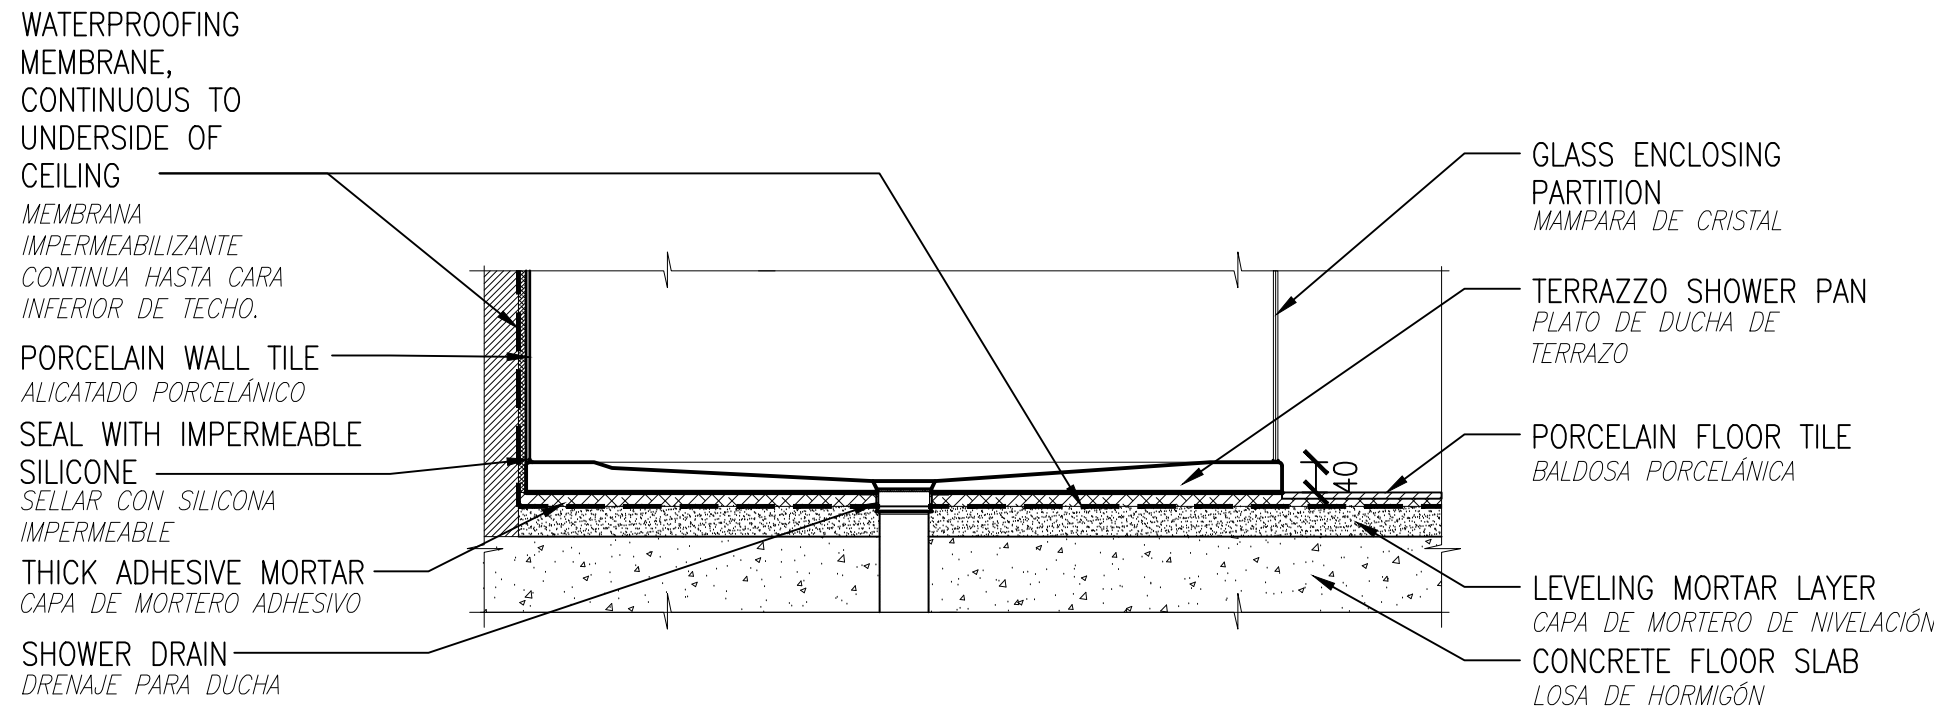

SHOWER PAN SECTION DETAIL

DETALLE DE SECCIÓN POR PLATO DE DUCHA


SCALE: 1:10
ESCALA

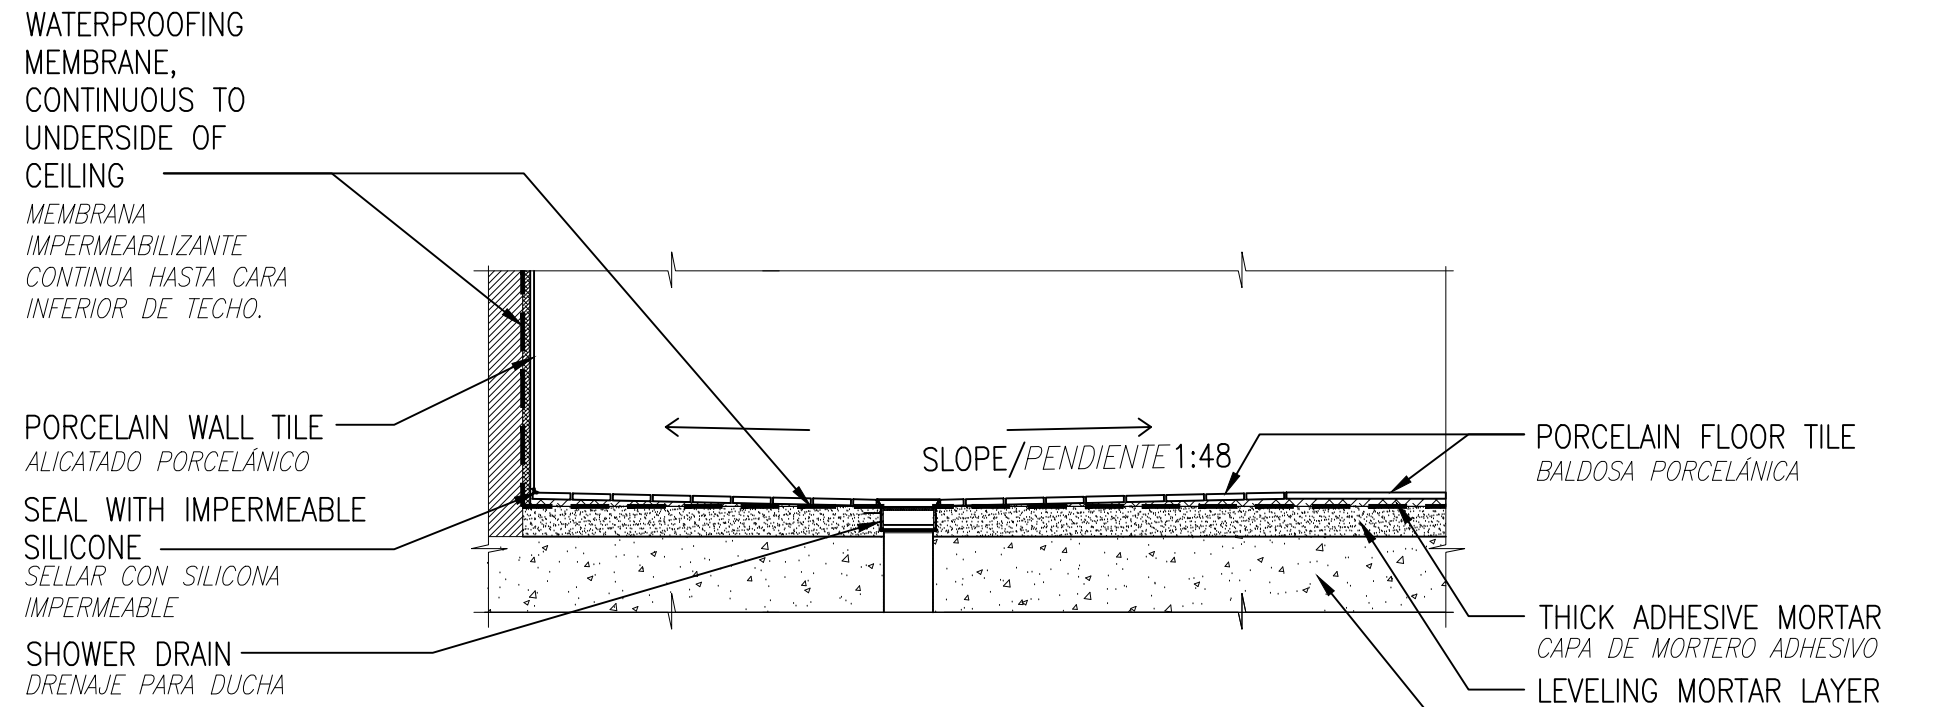

TILED SHOWER SECTION DETAIL

DETALLE DE SECCIÓN DE DUCHA ALICATADA

SCALE: 1:10
ESCALA

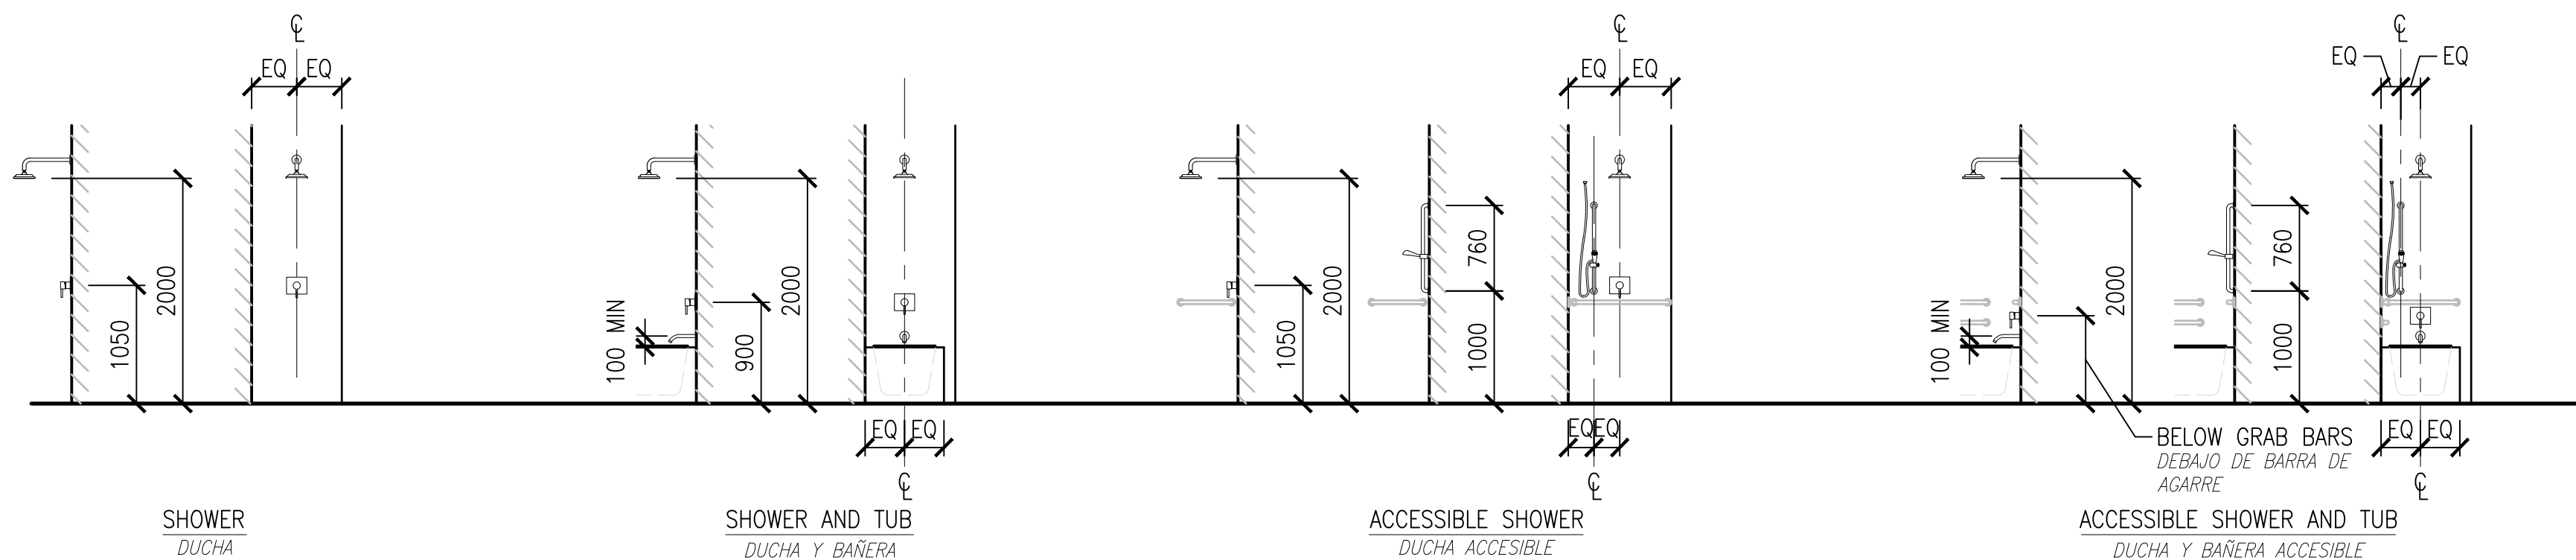


TYPICAL SHOWER & BATHTUB FIXTURE MOUNTING HEIGHTS & LOCATIONS

ALTURAS DE MONTAJE Y POSICIONES TÍPICAS PARA GRIFOS DE DUCHA Y BAÑERA


SCALE: 1:50
ESCALA

GRAPHIC SCALE / ESCALA GRÁFICA

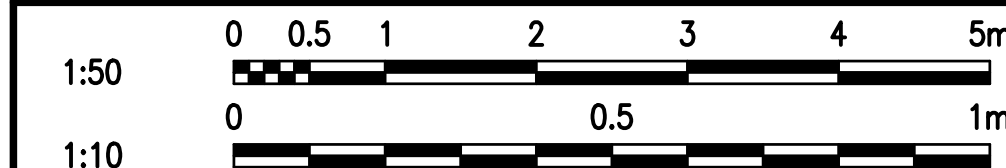


APPROVED BY	DATE	APPR
DESCRIPTION		
SYN		
NAVFAC		
REGISTERED ARCHITECT		
CLARK NEXSEN		
4525 Main Street, Suite 1400 Virginia Beach, VA 23462 757.455.5800		
APPROVED BY ISHAEL HERNANDEZ VIA E-MAIL		
SATISFACTORY TO	DATE	3/21/19
DES/CBB	DRW/MFL	CHK/DLS
PM/DM		SMS/JKA
BRANCH MANAGER	DER	
DESIGN DIRECTOR	CYNTHIA DE JONG, RA	ZRP
NAVAL FACILITIES ENGINEERING COMMAND		
NAVAL FACILITIES ENGINEERING COMMAND ~ ATLANTIC		
NAVAL STATION ROTA		
WHOLEHOUSE REVITALIZATION		
LAS PALMERAS PH IV		
BATHROOM DETAILS & SCHEDULES		
DETALLES DE BAÑOS Y CUADROS		
SCALE:	AS NOTED	
PROJECT NO.:	1366671	
CONSTR. CONTR. NO.		
NAVFAC DRAWING NO.	14069596	
SHEET	233	OF 406
AE410		
NAVFAC METRIC DRAWING REVISION: 01 FEBRUARY 2017		

FILE NAME: I:\Projects\7000\7242-Wholehouse Revitalize-Ph \ACAD\Sheets\A\AE411.dwg LAYOUT NAME: AE411 PLOTTED: Tuesday, April 16, 2019 - 8:26am USER: CBESHORE

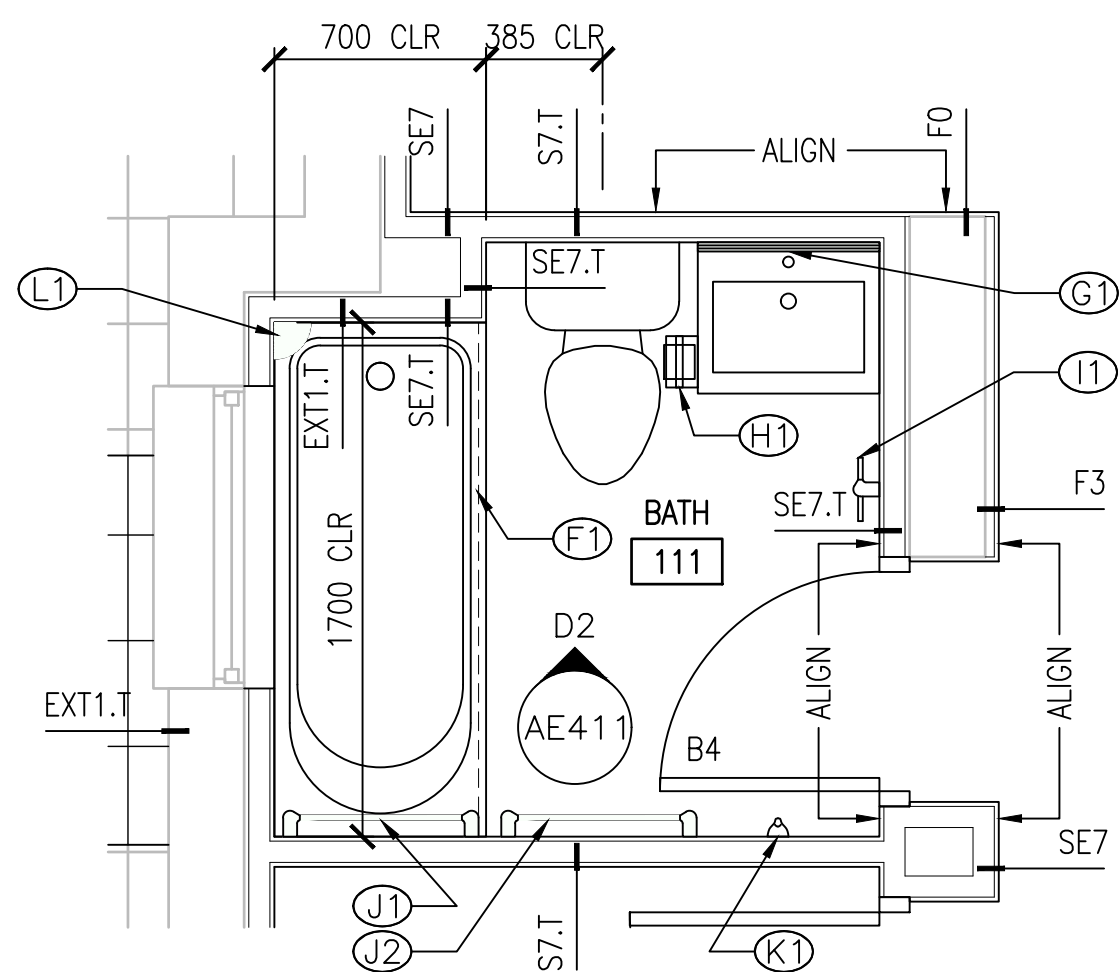


ENLARGED PLAN - UNIT A1
PLANTA AMPLIADA - VIVIENDA A1

D1
SCALE: 1:25
ESCALA

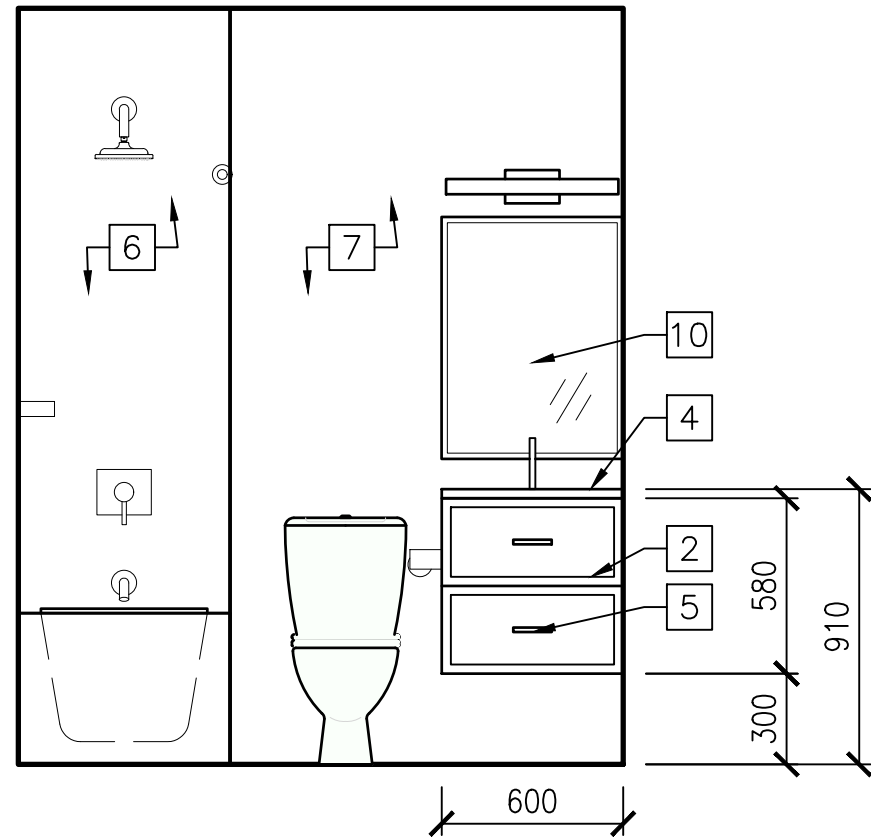


INTERIOR ELEVATION - UNIT A1
ALZADO INTERIOR - VIVIENDA A1

D2
SCALE: 1:25
ESCALA

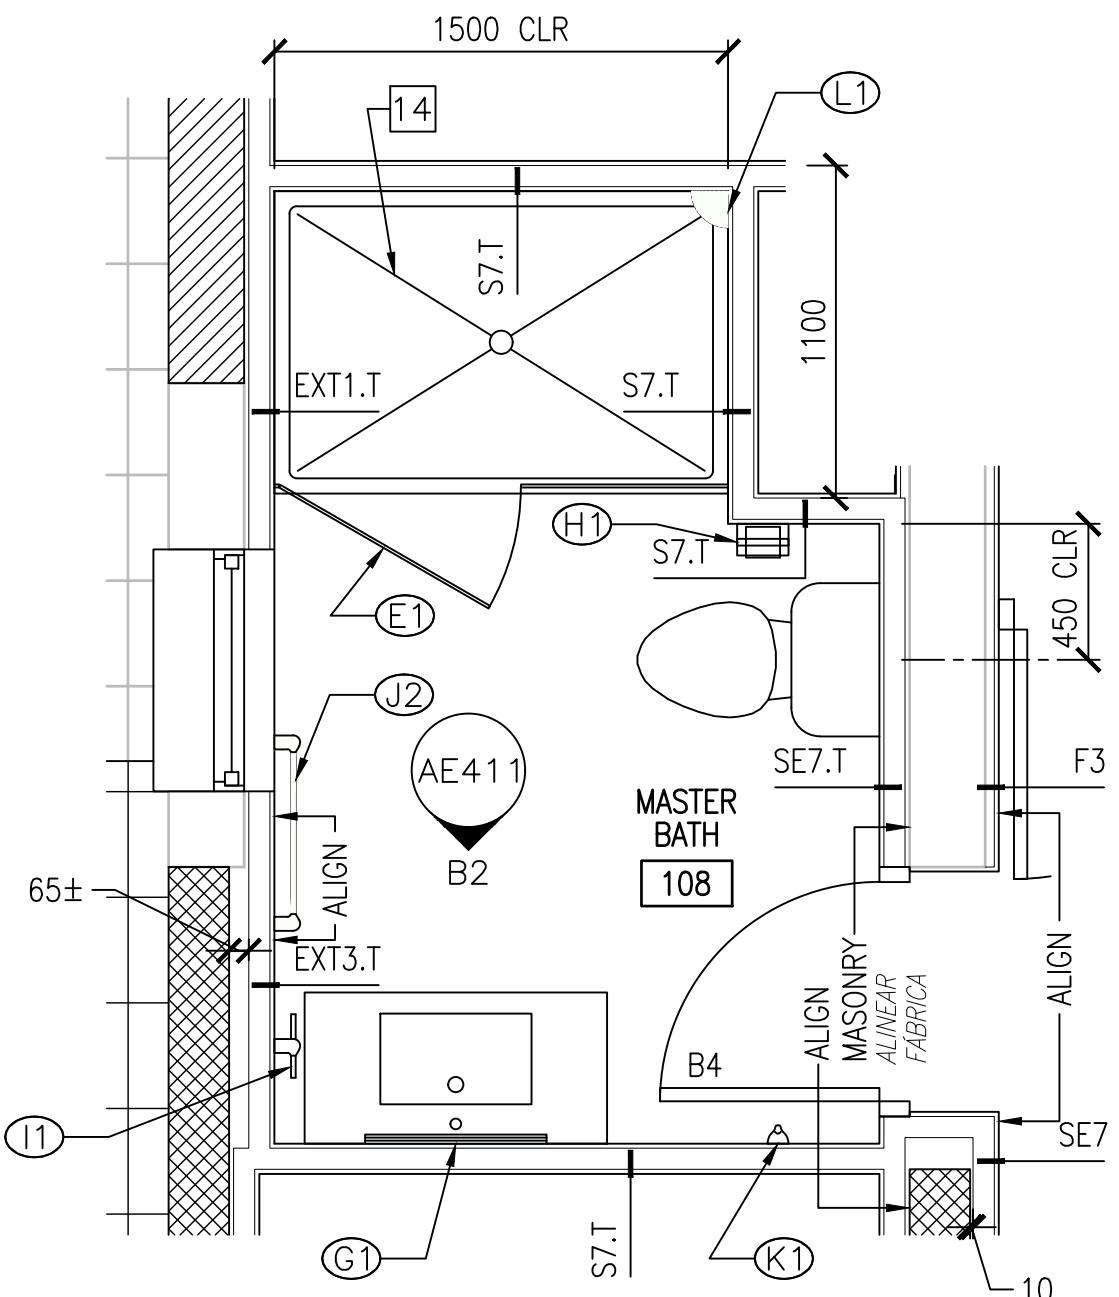

ENLARGED PLAN - UNIT A1
PLANTA AMPLIADA - VIVIENDA A1

B1
SCALE: 1:25
ESCALA

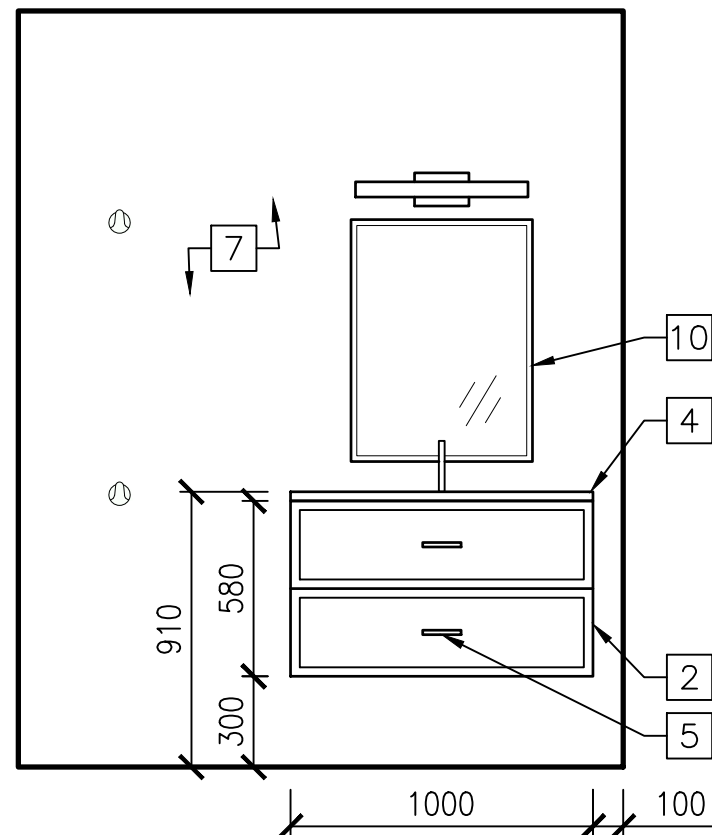

INTERIOR ELEVATION - UNIT A1
ALZADO INTERIOR - VIVIENDA A1

B2
SCALE: 1:25
ESCALA

GENERAL NOTES / NOTAS GENERALES

- EXTERIOR PLAN DIMENSIONS SHOWN ARE TO FACE OF MASONRY OR CONCRETE. INTERIOR PLAN DIMENSIONS SHOWN ARE TO FACE OF STUD OR FACE OF MASONRY.
- A. LAS DIMENSIONES MOSTRADAS EN LAS PLANTAS EXTERIORES SON HASTA LA CARA DE LA FABRICA O DEL HORMIGÓN. LAS DIMENSIONES MOSTRADAS EN LAS PLANTAS INTERIORES SON HASTA LA CARA DEL PERIL O CARA DE LA FABRICA.
- B. SEE SHEET AE410 FOR BATHROOM ACCESSORIES, MOUNTING HEIGHTS, AND TYPICAL SHOWER DETAILS.
- VER PLANO AE410 PARA ACCESORIOS DE BAÑOS, ALTURAS DE MONTAJE, Y DETALLES TÍPICOS DE DUCHA.
- C. PATCH HOLES IN FLOOR SLAB EXISTING AS A RESULT OF THE REMOVAL OF WATER/GAS PIPING AND ELECTRICAL CONDUIT. SEE PLUMBING AND ELECTRICAL DEMOLITION PLANS FOR LOCATIONS.
- MAJAZAR EN LA LOSA EXISTENTE LOS AGUEROS RESULTANTES DE LA RETIRADA DE TUBERIAS DE AGUA/GAS Y CONDUCTOS ELÉCTRICOS. VER PLANTAS DE DEMOLICIÓN DE FONTANERÍA Y ELECTRICIDAD PARA UBICACIÓN.
- D. PATCH HOLES IN EXISTING PARTITIONS NOT OTHERWISE COVERED UP BY NEW CONSTRUCTION AND EXISTING AS A RESULT OF INDICATED DEMOLITION.
- CEGAR LOS AGUEROS EN LAS PAREDES EXISTENTES NO CONTEMPLADOS COMO NUEVA CONSTRUCCIÓN Y EXISTENTES COMO RESULTADO DE LA DEMOLICIÓN INDICADA.
- E. SEE AF601 FOR FINISH SCHEDULE AND FINISH LEGEND.
- VER AF601 PARA CUADRO DE ACABADOS Y LEYENDA DE ACABADOS.
- F. SEE AE805 FOR TYPICAL MILLWORK SECTIONS AND DETAILS.
- VER AE805 PARA SECCIONES Y DETALLES TÍPICOS DE CARPINTERÍA.

KEYNOTES / NOTAS REFER. (SHEETS AE411-AE418)

1. REMOVABLE ADA COMPLIANT TEAK BATHTUB SEAT (BS).
ASIENTO PORTÁTIL DE TECA PARA BAÑERA CUMPLIENDO ADA (BS).
2. WALL CABINET.
ARMARIO DE PARED.
3. WALL CABINET - FULL HEIGHT.
ARMARIO DE PARED - ALTURA COMPLETA.
4. VITREOUS CHINA COUNTERTOP LAVATORY.
LAVABO DE PORCELANA PARA ENCIMERA.
5. HARDWARE AS SPECIFIED.
HERRAJE SEGÚN SE ESPECIFICA.
6. PORCELAIN WALL TILE (PRC5). INSTALLED FLOOR TO CEILING.
AZULEJO PORCELÁNICO (PRC5). COLOCADO DE SUELO A TECHO.
7. PORCELAIN WALL TILE - ACCENT (PRC6). INSTALLED FLOOR TO CEILING AS INDICATED.
AZULEJO PORCELÁNICO - CENEFA (PRC6). COLOCADO DE SUELO A TECHO SEGÚN SE INDICA.
8. RECEPTACLE.
ENCHUFE.
9. WOOD DOOR.
PUERTA DE MADERA.
10. MIRROR.
ESPEJO.
11. WINDOW.
VENTANA.
12. SHELVING. SEE D4/AE802.
ESTANTERÍA. VER D4/AE802.
13. PROVIDE TREATED PLYWOOD BLOCKING BETWEEN STUDS, FULL HEIGHT.
PROVEER BLOQUE DE CONTRACHAPADO TRATADO ENTRE PERFILES, ALTURA COMPLETA.
14. TERRAZZO SHOWER PAN. SEE PLUMBING.
PLATO DE DUCHA DE TERRAZO. VER FONTANERÍA.
15. PORCELAIN FLOOR TILE - MOSAIC (PRC2). INSTALLED ON FLOOR IN SHOWER. ALIGN TRANSITION BETWEEN PRC1 AND PRC2 WITH FACE OF WALL.
LOSETA PORCELÁNICA EN MOSAICO (PRC2). INSTALADA EN SUELO EN DUCHA. ALINEAR LA TRANSICIÓN ENTRE PRC1 Y PRC2 CON LA CARA DEL TABIQUE.



LEGEND / LEYENDA

ALIGN
ALIGN.
ALINEAR

GRAPHIC SCALE / ESCALA GRÁFICA

1:25 0 0.5 1 1.5 2 2.5m

SYN	DESCRIPTION	DATE	APPR

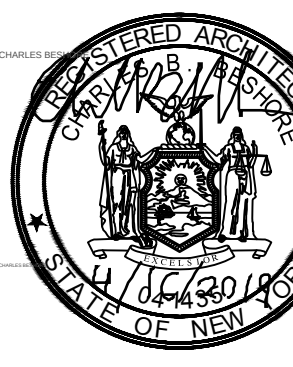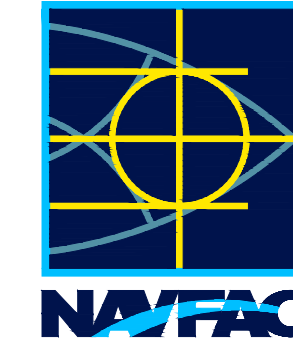

CLARKNEXSEN

4525 Main Street, Suite 1400
Virginia Beach, VA 23462
757.455.5800

APPROVED

FOR COMMANDER NAVFAC

ACTIVITY

APPROVED BY ISRAEL HERNANDEZ VIA E-MAIL

SATISFACTORY TO DATE 3/21/19

DES/CBB DRW BNJ CHK DLS

PM/DM SMS/JKA

BRANCH MANAGER DER

DESIGN DIRECTOR CYNTHIA DE JONG, RA

FP ZRP

NAVAL FACILITIES ENGINEERING COMMAND

NAVAL FACILITIES ENGINEERING COMMAND ~ ATLANTIC

NAVFAC UNIT

NAVAL STATION ROTA

WHOLEHOUSE REVITALIZATION

LAS PALMERAS PH IV

BATHROOMS - UNIT A1

BAÑOS - VIVIENDA A1

ROTÁ, SPAIN

NAVFAC DRAWING NO.


14069597

SHEET 234 OF 406


AE411

NAVFAC METRIC DRAWING REVISION: 01 FEBRUARY 2017


FILE NAME: I:\Projects\7000\7242-Wholehouse Revitalization-Ph I\CAD\Sheets\A\AE412.dwg LAYOUT NAME: AE412 PLOTTED: Tuesday, April 16, 2019 - 8:26am USER: CBESHORE

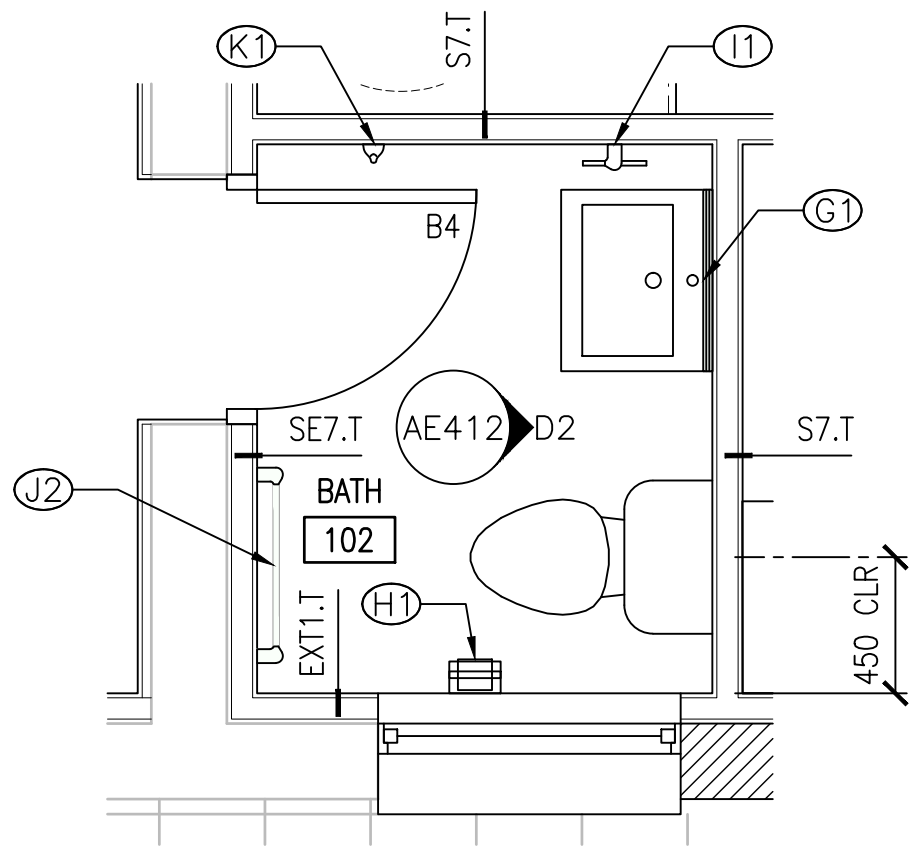


D1 ENLARGED PLAN - UNIT B1
PLANTA AMPLIADA - VIVIENDA B1
SCALE: 1:25
ESCALA

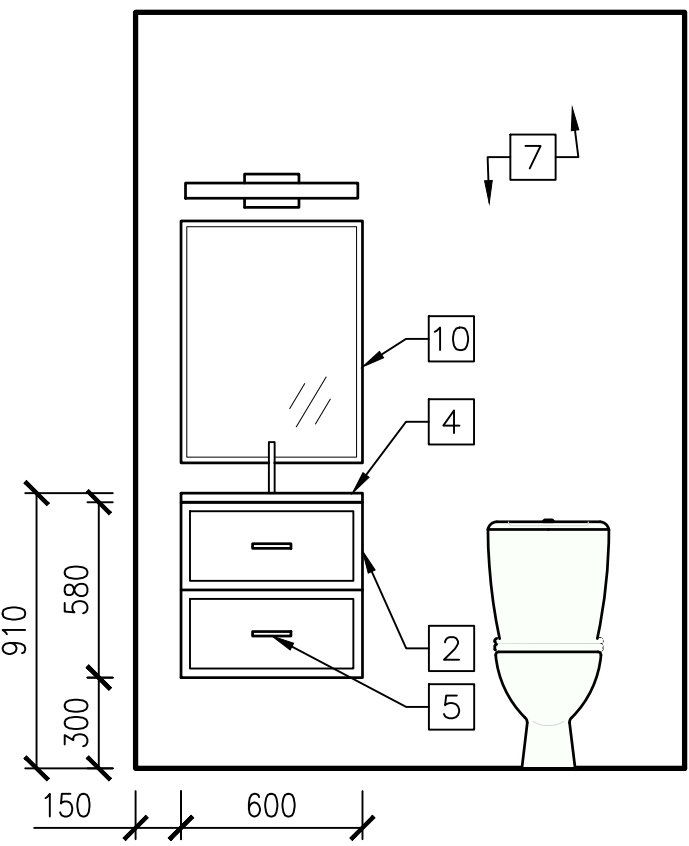


D2 INTERIOR ELEVATION - UNIT B1
ALZADO INTERIOR - VIVIENDA B1
SCALE: 1:25
ESCALA

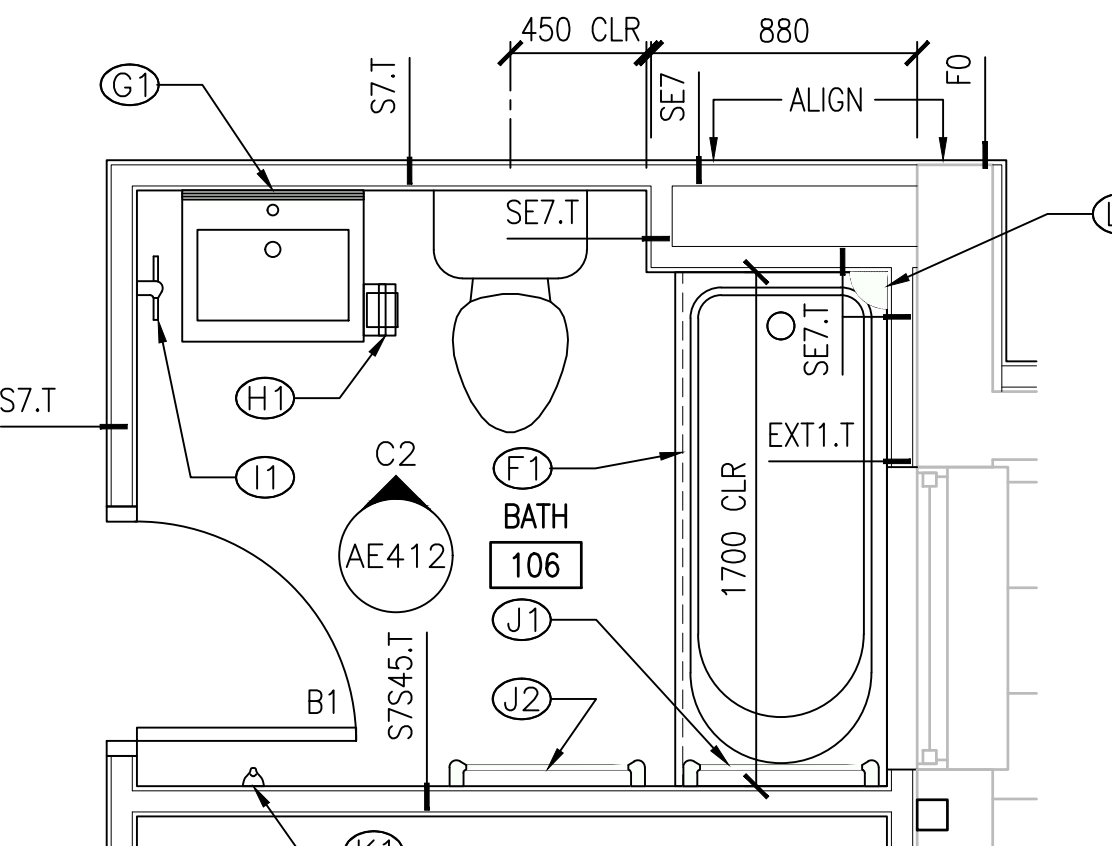


C1 ENLARGED PLAN - UNIT B1
PLANTA AMPLIADA - VIVIENDA B1
SCALE: 1:25
ESCALA

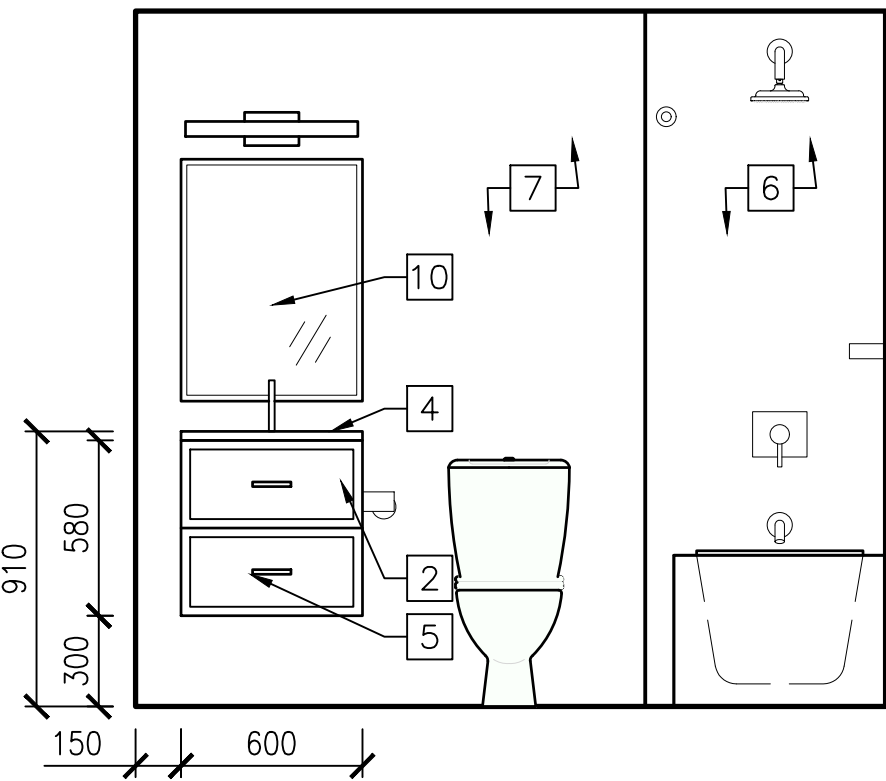

C2 INTERIOR ELEVATION - UNIT B1
ALZADO INTERIOR - VIVIENDA B1
SCALE: 1:25
ESCALA

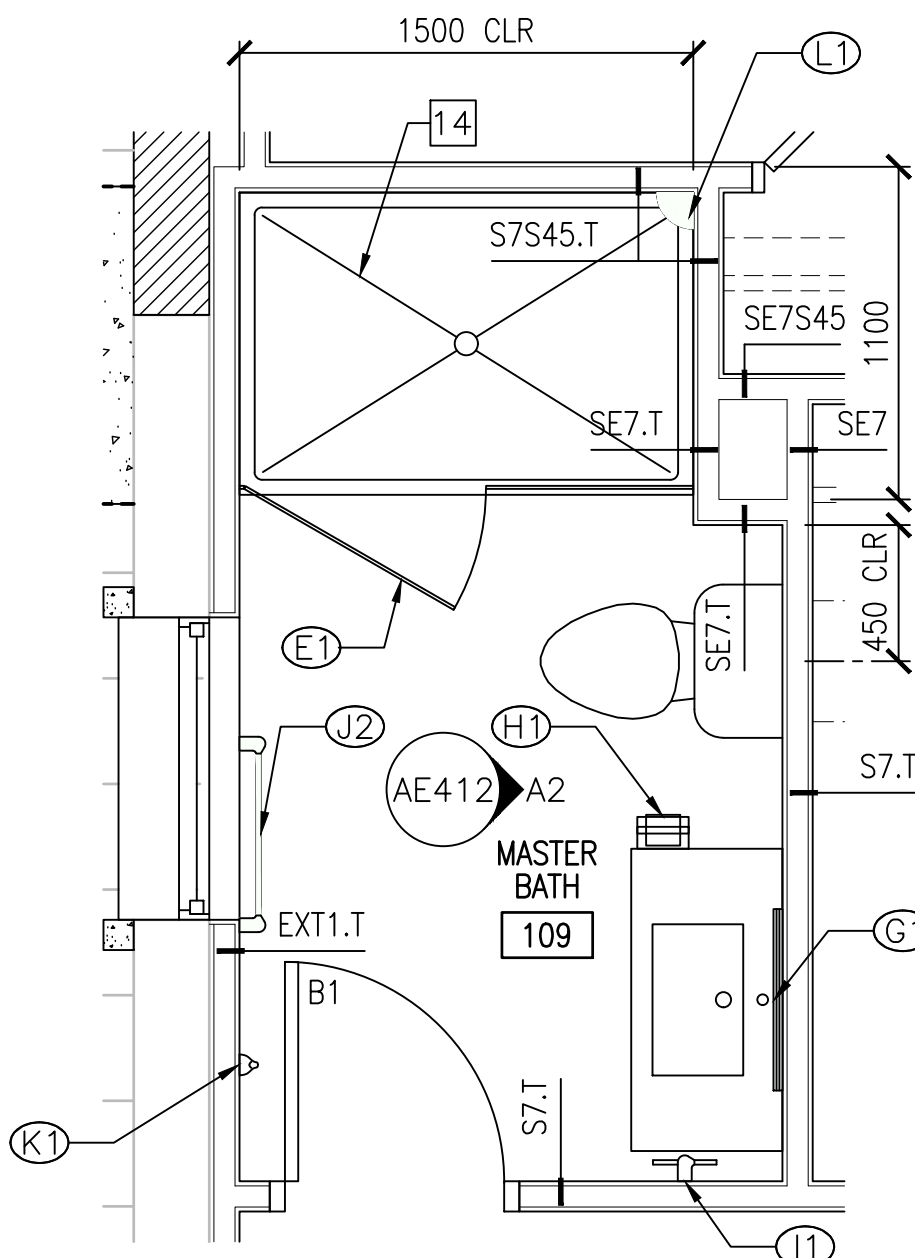

A1 ENLARGED PLAN - UNIT B1
PLANTA AMPLIADA - VIVIENDA B1
SCALE: 1:25
ESCALA

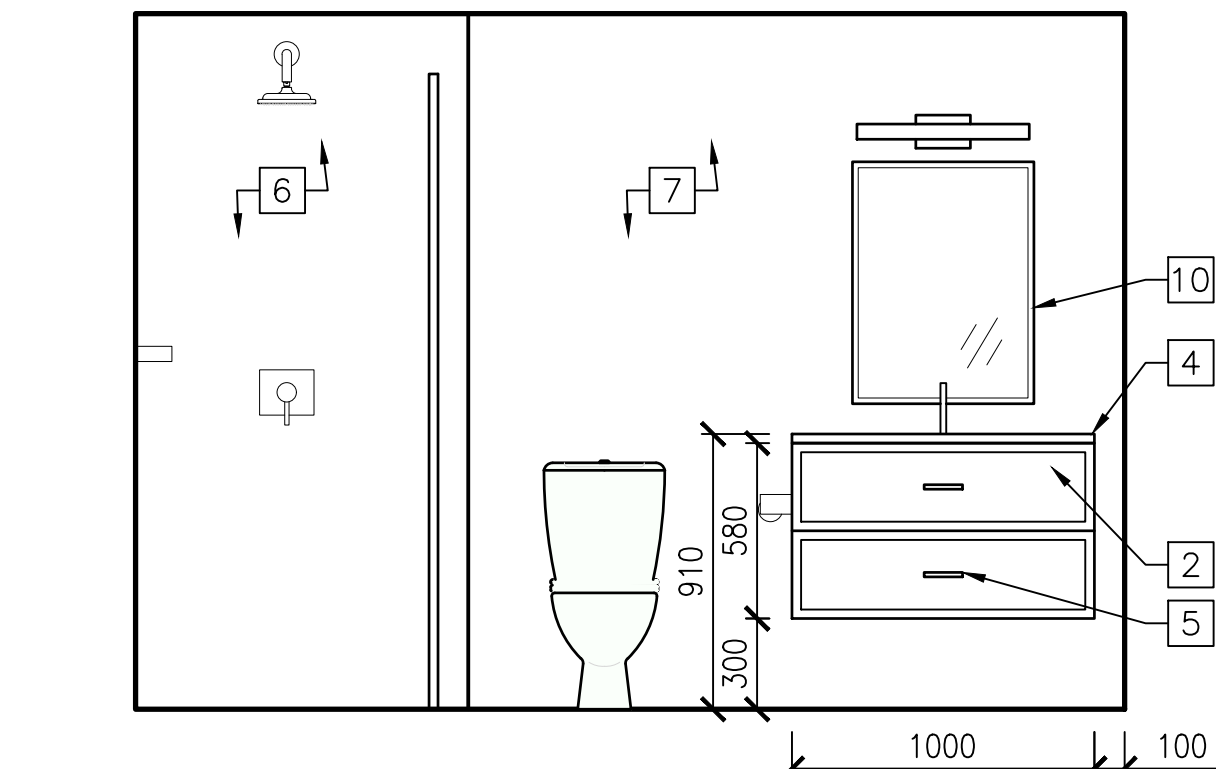

A2 INTERIOR ELEVATION - UNIT B1
ALZADO INTERIOR - VIVIENDA B1
SCALE: 1:25
ESCALA

GENERAL NOTES / NOTAS GENERALES

- EXTERIOR PLAN DIMENSIONS SHOWN ARE TO FACE OF MASONRY OR CONCRETE. INTERIOR PLAN DIMENSIONS SHOWN ARE TO FACE OF STUD OR FACE OF MASONRY.
- A. LAS DIMENSIONES MOSTRADAS EN LAS PLANTAS EXTERIORES SON HASTA LA CARA DE LA FÁBRICA O DEL HORMIGÓN. LAS DIMENSIONES MOSTRADAS EN LAS PLANTAS INTERIORES SON HASTA LA CARA DEL PERIL O CARA DE LA FÁBRICA.
- B. SEE SHEET AE410 FOR BATHROOM ACCESSORIES, MOUNTING HEIGHTS, AND TYPICAL SHOWER DETAILS.
- VER PLANO AE410 PARA ACCESORIOS DE BAÑOS, ALTURAS DE MONTAJE, Y DETALLES TÍPICOS DE DUCHA.
- C. PATCH HOLES IN FLOOR SLAB EXISTING AS A RESULT OF THE REMOVAL OF WATER/GAS PIPING AND ELECTRICAL CONDUIT. SEE PLUMBING AND ELECTRICAL DEMOLITION PLANS FOR LOCATIONS.
- MAJAZAR EN LA LOSA EXISTENTE LOS AGUJEROS RESULTANTES DE LA RETIRADA DE TUBERÍAS DE AGUA/GAS Y CONDUCTOS ELÉCTRICOS. VER PLANTAS DE DEMOLICIÓN DE FONTANERÍA Y ELECTRICIDAD PARA UBICACIÓN.
- D. PATCH HOLES IN EXISTING PARTITIONS NOT OTHERWISE COVERED UP BY NEW CONSTRUCTION AND EXISTING AS A RESULT OF INDICATED DEMOLITION.
- CEGAR LOS AGUJEROS EN LAS PAREDES EXISTENTES NO CONTEMPLADOS COMO NUEVA CONSTRUCCIÓN Y EXISTENTES COMO RESULTADO DE LA DEMOLICIÓN INDICADA.
- E. SEE AF601 FOR FINISH SCHEDULE AND FINISH LEGEND.
- VER AF601 PARA CUADRO DE ACABADOS Y LEYENDA DE ACABADOS.
- F. SEE AE805 FOR TYPICAL MILLWORK SECTIONS AND DETAILS.
- VER AE805 PARA SECCIONES Y DETALLES TÍPICOS DE CARPINTERÍA.

KEYNOTES / NOTAS REFER. (SHEETS AE411-AE418) (PLANOS AE411-AE418)


- REMOVABLE ADA COMPLIANT TEAK BATHTUB SEAT (BS).
- ASIENTO PORTÁTIL DE TECA PARA BAÑERA CUMPLIENDO ADA (BS).
- WALL CABINET.
- ARMARIO DE PARED.
- WALL CABINET - FULL HEIGHT.
- ARMARIO DE PARED - ALTURA COMPLETA.
- VITREOUS CHINA COUNTERTOP LAVATORY.
- LAVABO DE PORCELANA PARA ENCIMERA.
- HARDWARE AS SPECIFIED.
- HERRAJE SEGÚN SE ESPECIFICA.
- PORCELAIN WALL TILE (PRC5). INSTALLED FLOOR TO CEILING.
- AZULEJO PORCELÁNICO (PRC5). COLOCADO DE SUELO A TECHO.
- PORCELAIN WALL TILE - ACCENT (PRC6). INSTALLED FLOOR TO CEILING AS INDICATED.
- AZULEJO PORCELÁNICO - CENEFA (PRC6). COLOCADO DE SUELO A TECHO SEGÚN SE INDICA.
- RECEPTACLE.
- ENCHUFE.
- WOOD DOOR.
- PUERTA DE MADERA.
- MIRROR.
- ESPEJO.
- WINDOW.
- VENTANA.
- SHELVING. SEE D4/AE802.
- ESTANTERÍA. VER D4/AE802.
- PROVIDE TREATED PLYWOOD BLOCKING BETWEEN STUDS, FULL HEIGHT.
- PROVEER BLOQUE DE CONTRACHAPADO TRATADO ENTRE PERFILES, ALTURA COMPLETA.
- TERRAZZO SHOWER PAN. SEE PLUMBING.
- PLATO DE DUCHA DE TERRAZO. VER FONTANERÍA.
- PORCELAIN FLOOR TILE - MOSAIC (PRC2). INSTALLED ON FLOOR IN SHOWER. ALIGN TRANSITION BETWEEN PRC1 AND PRC2 WITH FACE OF WALL.
- LOSETA PORCELÁNICA EN MOSAICO (PRC2). INSTALADA EN SUELO EN DUCHA. ALINEAR LA TRANSICIÓN ENTRE PRC1 Y PRC2 CON LA CARA DEL TABIQUE.

LEGEND / LEYENDA

ALIGN. ALIGN.
ALINEAR ALINEAR

GRAPHIC SCALE / ESCALA GRÁFICA

1:25 0 0.5 1 1.5 2 2.5m

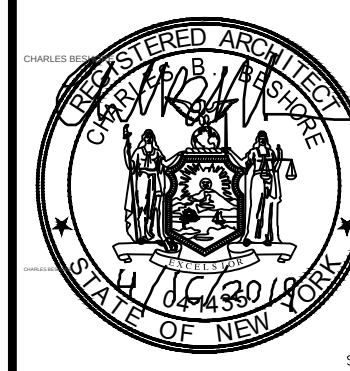

CLARKNEXSEN

4525 Main Street, Suite 1400
Virginia Beach, VA 23462
757.455.5800

APPROVED

FOR COMMANDER NAVFAC

ACTIVITY

APPROVED BY ISRAEL HERNANDEZ VIA E-MAIL

SATISFACTORY TO DATE 3/21/19

DES/CBB DRW/BNJ CHK/DLS

PM/DM SMS/JKA

BRANCH MANAGER DER

DESIGN DIRECTOR CYNTHIA DE JONG, RA

FP ZRP

NAVAL FACILITIES ENGINEERING COMMAND

NAVAL FACILITIES ENGINEERING COMMAND ~ ATLANTIC

NAVFAC UNIT

NAVAL STATION ROTA

ROTA, SPAIN

WHOLEHOUSE REVITALIZATION

LAS PALMERAS PH IV

BATHROOMS - UNIT B1

BAÑOS - VIVIENDA B1

SCALE: AS NOTED

PROJECT NO.: 1366671

CONSTR. CONTR. NO.


NAVFAC DRAWING NO.

14069598


SHEET 235 OF 406

AE412


NAVFAC METRIC DRAWING REVISION: 01 FEBRUARY 2017

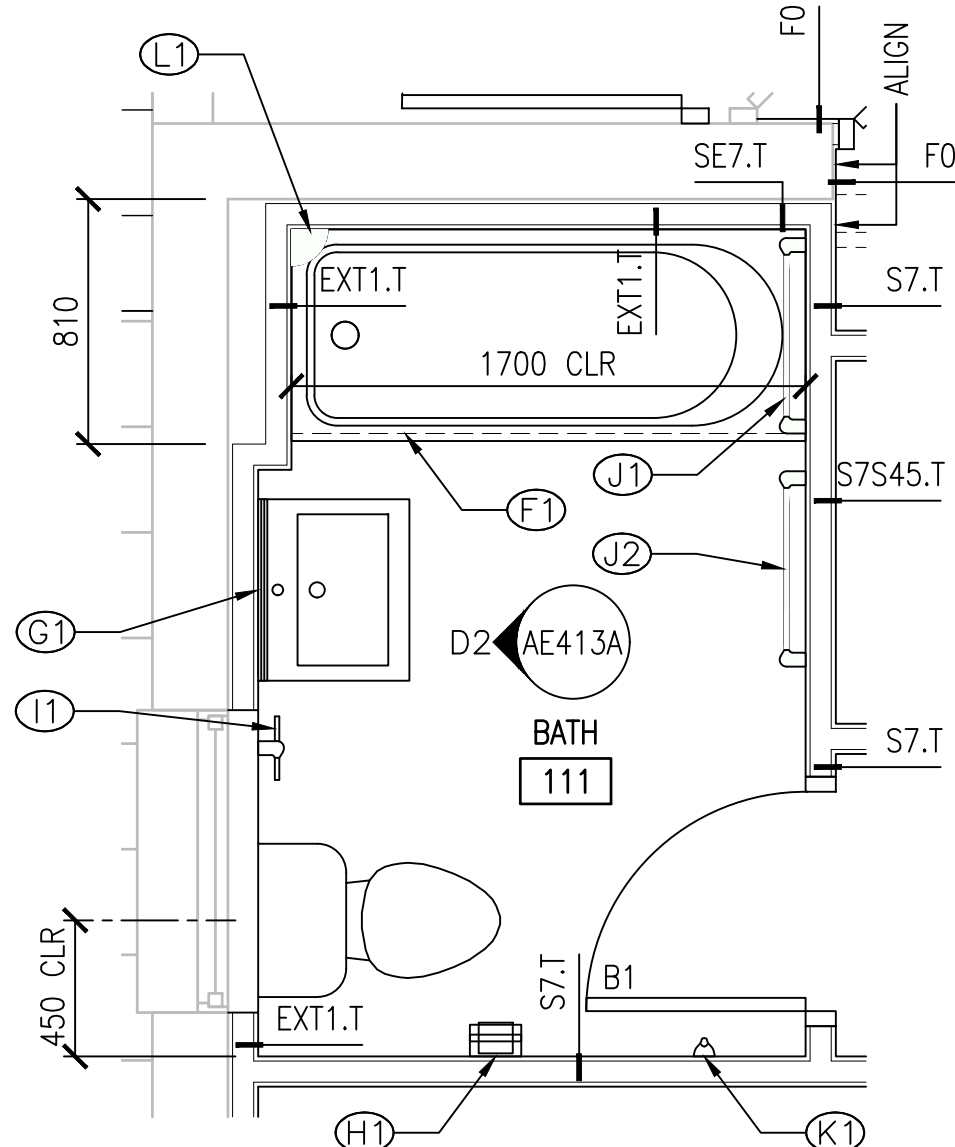


D1 ENLARGED PLAN - UNIT D1 - DESIGN 1
PLANTA AMPLIADA - VIVIENDA D1 - DISEÑO 1
SCALE: 1:25
ESCALA

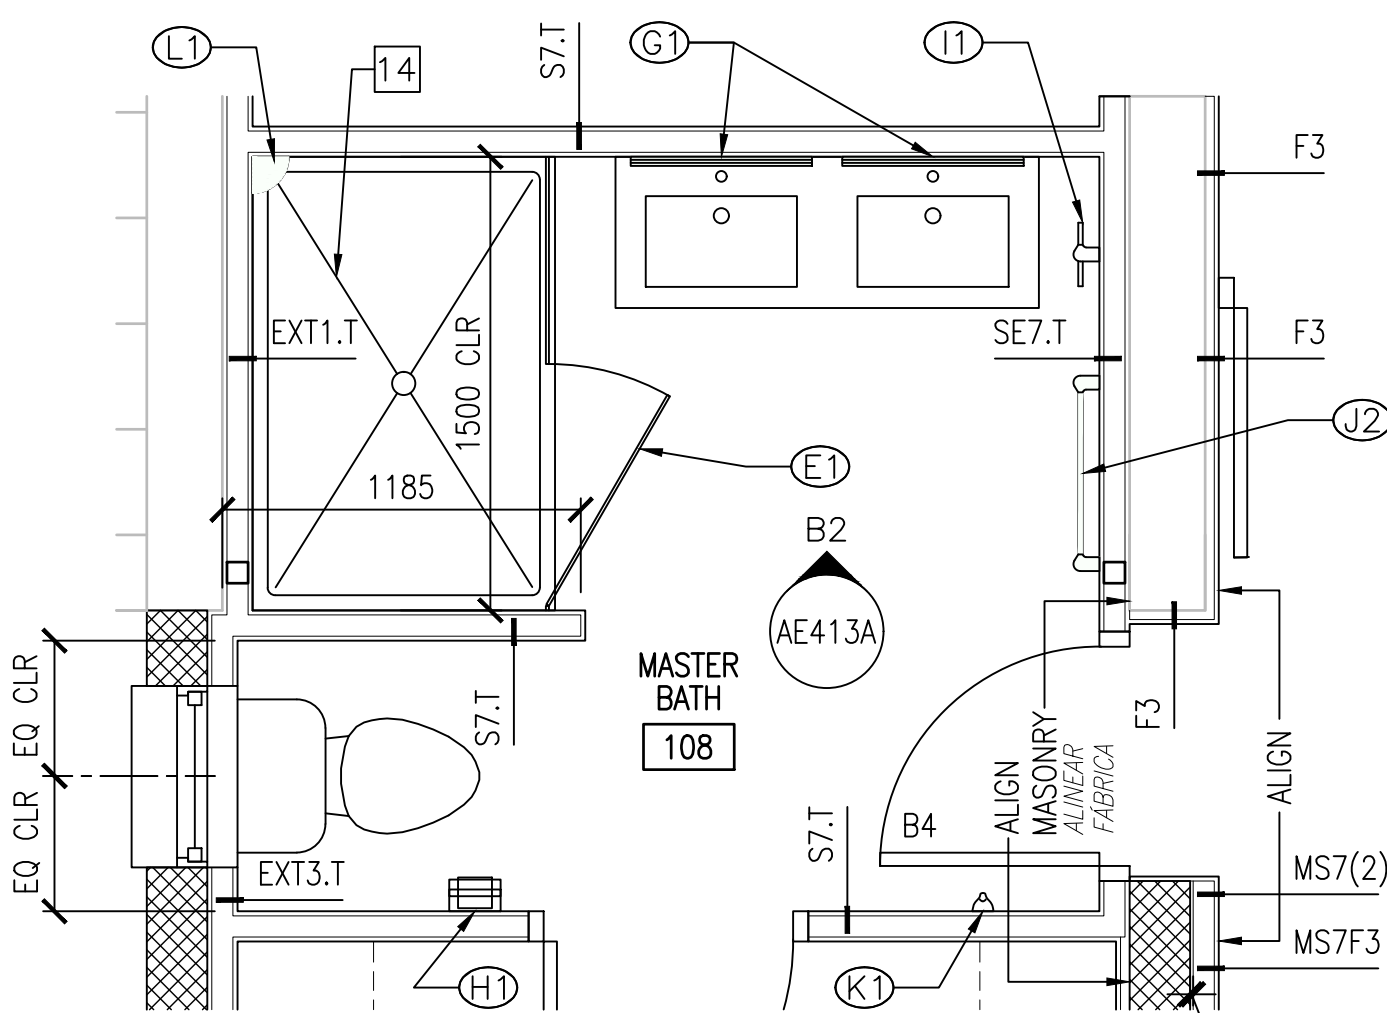

B1 ENLARGED PLAN - UNIT D1 - DESIGN 1
PLANTA AMPLIADA - VIVIENDA D1 - DISEÑO 1
SCALE: 1:25
ESCALA

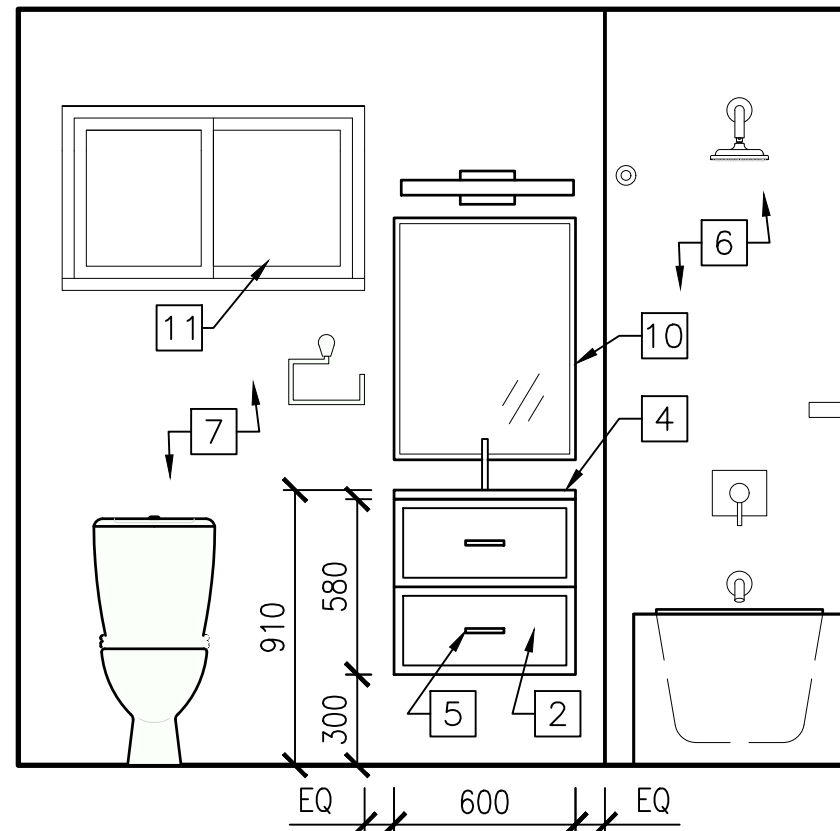

D2 INTERIOR ELEVATION - UNIT D1 - DESIGN 1
ALZADO INTERIOR - VIVIENDA D1 - DISEÑO 1
SCALE: 1:25
ESCALA

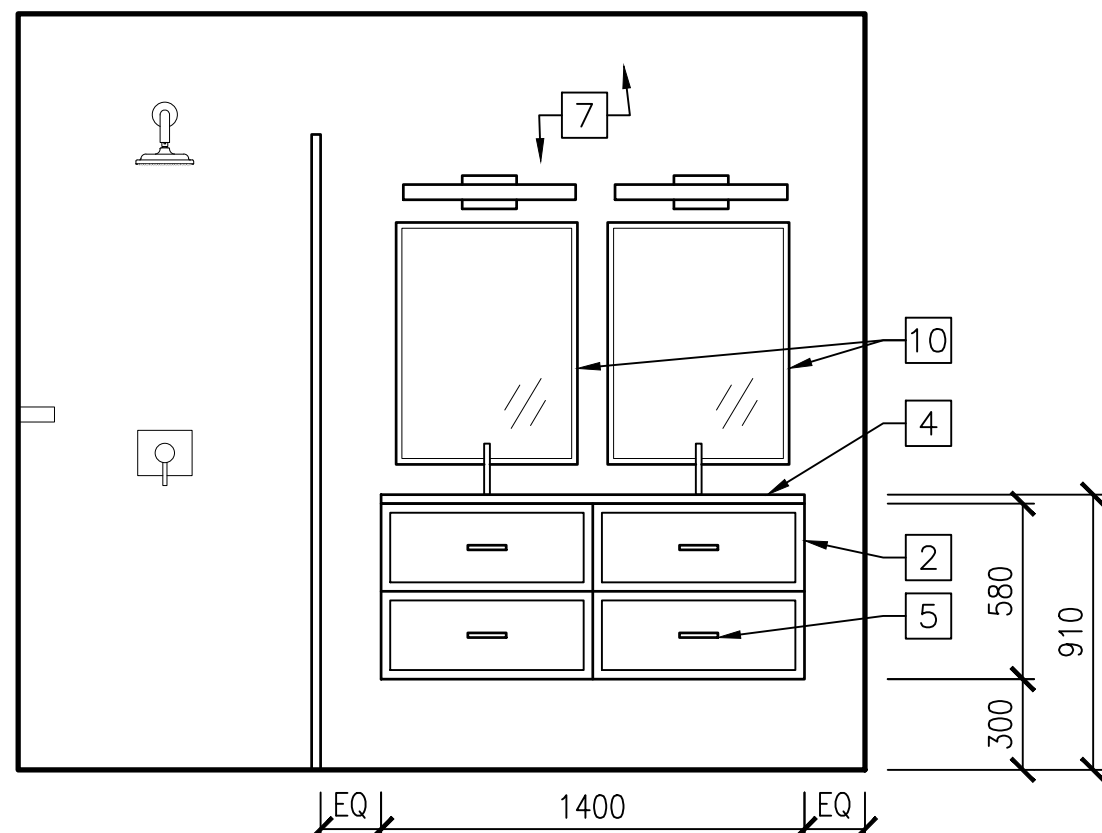

B2 INTERIOR ELEVATION - UNIT D1 - DESIGN 1
ALZADO INTERIOR - VIVIENDA D1 - DISEÑO 1
SCALE: 1:25
ESCALA

GENERAL NOTES / NOTAS GENERALES

- EXTERIOR PLAN DIMENSIONS SHOWN ARE TO FACE OF MASONRY OR CONCRETE. INTERIOR PLAN DIMENSIONS SHOWN ARE TO FACE OF STUD OR FACE OF MASONRY.
- A. LAS DIMENSIONES MOSTRADAS EN LAS PLANTAS EXTERIORES SON HASTA LA CARA DE LA FABRICA O DEL HORMIGÓN. LAS DIMENSIONES MOSTRADAS EN LAS PLANTAS INTERIORES SON HASTA LA CARA DEL PERFIL O CARA DE LA FABRICA.
- B. SEE SHEET AE410 FOR BATHROOM ACCESSORIES, MOUNTING HEIGHTS, AND TYPICAL SHOWER DETAILS.
- VER PLANO AE410 PARA ACCESORIOS DE BAÑOS, ALTURAS DE MONTAJE, Y DETALLES TÍPICOS DE DUCHA.
- C. PATCH HOLES IN FLOOR SLAB EXISTING AS A RESULT OF THE REMOVAL OF WATER/GAS PIPING AND ELECTRICAL CONDUIT. SEE PLUMBING AND ELECTRICAL DEMOLITION PLANS FOR LOCATIONS.
- MAJAZAR EN LA LOSA EXISTENTE LOS AGUEROS RESULTANTES DE LA RETIRADA DE TUBERÍAS DE AGUA/GAS Y CONDUCTOS ELÉCTRICOS. VER PLANTAS DE DEMOLICIÓN DE FONTANERÍA Y ELECTRICIDAD PARA UBICACIÓN.
- D. PATCH HOLES IN EXISTING PARTITIONS NOT OTHERWISE COVERED UP BY NEW CONSTRUCTION AND EXISTING AS A RESULT OF INDICATED DEMOLITION.
- CEGAR LOS AGUEROS EN LAS PAREDES EXISTENTES NO CONTEMPLADOS COMO NUEVA CONSTRUCCIÓN Y EXISTENTES COMO RESULTADO DE LA DEMOLICIÓN INDICADA.
- E. SEE AF601 FOR FINISH SCHEDULE AND FINISH LEGEND.
- VER AF601 PARA CUADRO DE ACABADOS Y LEYENDA DE ACABADOS.
- F. SEE AE805 FOR TYPICAL MILLWORK SECTIONS AND DETAILS.
- VER AE805 PARA SECCIONES Y DETALLES TÍPICOS DE CARPINTERÍA.

KEYNOTES / NOTAS REFER. (SHEETS AE411-AE418) (PLANOS AE411-AE418)

- REMOVABLE ADA COMPLIANT TEAK BATHTUB SEAT (BS).
ASIENTO PORTÁTIL DE TECA PARA BAÑERA CUMPLIENDO ADA (BS).
- WALL CABINET.
ARMARIO DE PARED.
- WALL CABINET - FULL HEIGHT.
ARMARIO DE PARED - ALTURA COMPLETA.
- VITREOUS CHINA COUNTERTOP LAVATORY.
LAVABO DE PORCELANA PARA ENCIMERA.
- HARDWARE AS SPECIFIED.
HERRAJE SEGÚN SE ESPECIFICA.
- PORCELAIN WALL TILE (PRC5). INSTALLED FLOOR TO CEILING.
AZULEJO PORCELÁNICO (PRC5). COLOCADO DE SUELO A TECHO.
- PORCELAIN WALL TILE - ACCENT (PRC6). INSTALLED FLOOR TO CEILING AS INDICATED.
AZULEJO PORCELÁNICO - CENEFA (PRC6). COLOCADO DE SUELO A TECHO SEGÚN SE INDICA.
- RECEPTACLE.
ENCHUFE.
- WOOD DOOR.
PUERTA DE MADERA.
- MIRROR.
ESPEJO.
- WINDOW.
VENTANA.
- SHELVING. SEE D4/AE802.
ESTANTERÍA. VER D4/AE802.
- PROVIDE TREATED PLYWOOD BLOCKING BETWEEN STUDS, FULL HEIGHT.
PROVEER BLOQUE DE CONTRACHAPADO TRATADO ENTRE PERFILES, ALTURA COMPLETA.
- TERRAZZO SHOWER PAN. SEE PLUMBING.
PLATO DE DUCHA DE TERRAZO. VER FONTANERÍA.
- PORCELAIN FLOOR TILE - MOSAIC (PRC2). INSTALLED ON FLOOR IN SHOWER. ALIGN TRANSITION BETWEEN PRC1 AND PRC2 WITH FACE OF WALL.
LOSETA PORCELÁNICA EN MOSAICO (PRC2). INSTALADA EN SUELO EN DUCHA. ALINEAR LA TRANSICIÓN ENTRE PRC1 Y PRC2 CON LA CARA DEL TABIQUE.

LEGEND / LEYENDA

ALIGN. ALINEAR

GRAPHIC SCALE / ESCALA GRÁFICA

1:25 0 0.5 1 1.5 2 2.5m



CLARKNEXSEN

4525 Main Street, Suite 1400
Virginia Beach, VA 23462
757.455.5800

APPROVED
FOR COMMANDER NAVFAC

APPROVED BY ISHAEL
HERNANDEZ VIA E-MAIL

SATISFACTORY TO DATE 3/21/19
DES/CBB DRW BNJ CHK DLS
PM/DM SMS/JKA
BRANCH MANAGER DER
DESIGN DIRECTOR CYNTHIA DE JONG, RA
EP ZRP

NAVY FACILITIES ENGINEERING COMMAND
NAVFAC UNIT
NAVAL FACILITIES ENGINEERING COMMAND ~ ATLANTIC
NAVAL STATION ROTA
ROTA, SPAIN

WHOLEHOUSE REVITALIZATION
LAS PALMERAS PH IV
BATHROOMS - UNIT D1 - DESIGN 1
BAÑOS - VIVIENDA D1 - DISEÑO 1

SCALE: AS NOTED

PROJECT NO.: 1366671


CONSTR. CONTR. NO.

NAVFAC DRAWING NO. 14069599

SHEET 236 OF 406


AE413A

FILE NAME: I:\Projects\7000\7242-Wholehouse Revitalization-Ph IV\CAD\Sheets\A\AE414A.dwg LAYOUT NAME: AE414A PLOTTED: Tuesday, April 16, 2019 - 8:27am USER: GBSHORE

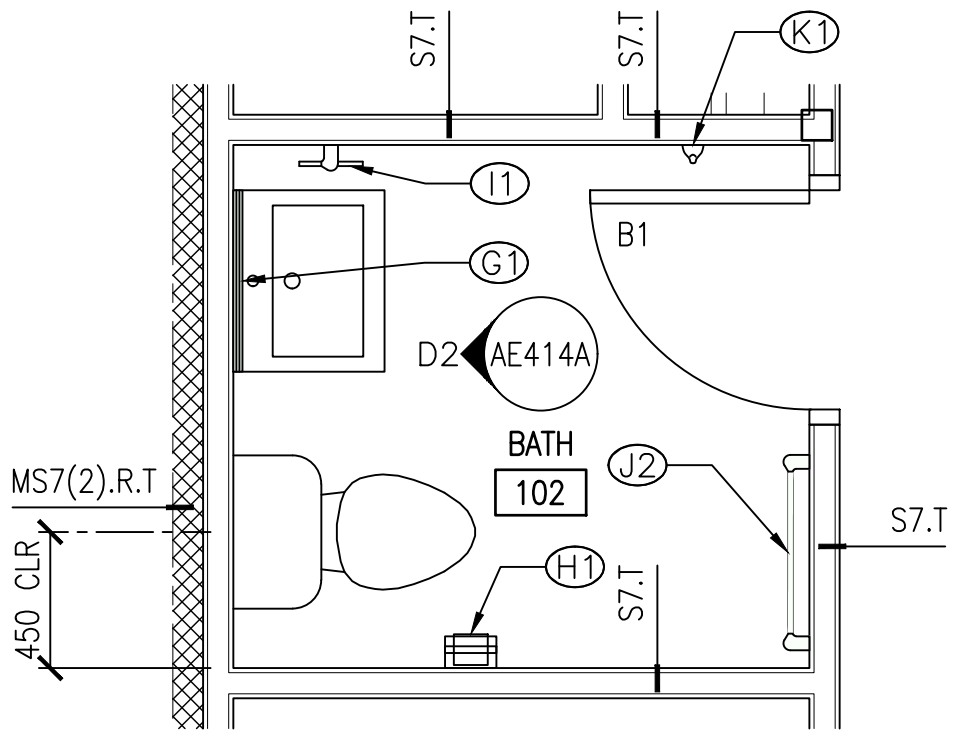


ENLARGED PLAN - UNIT D1 - DESIGN 2
PLANTA AMPLIADA - VIVIENDA D1 - DISEÑO 2

D1
SCALE: 1:25
ESCALA

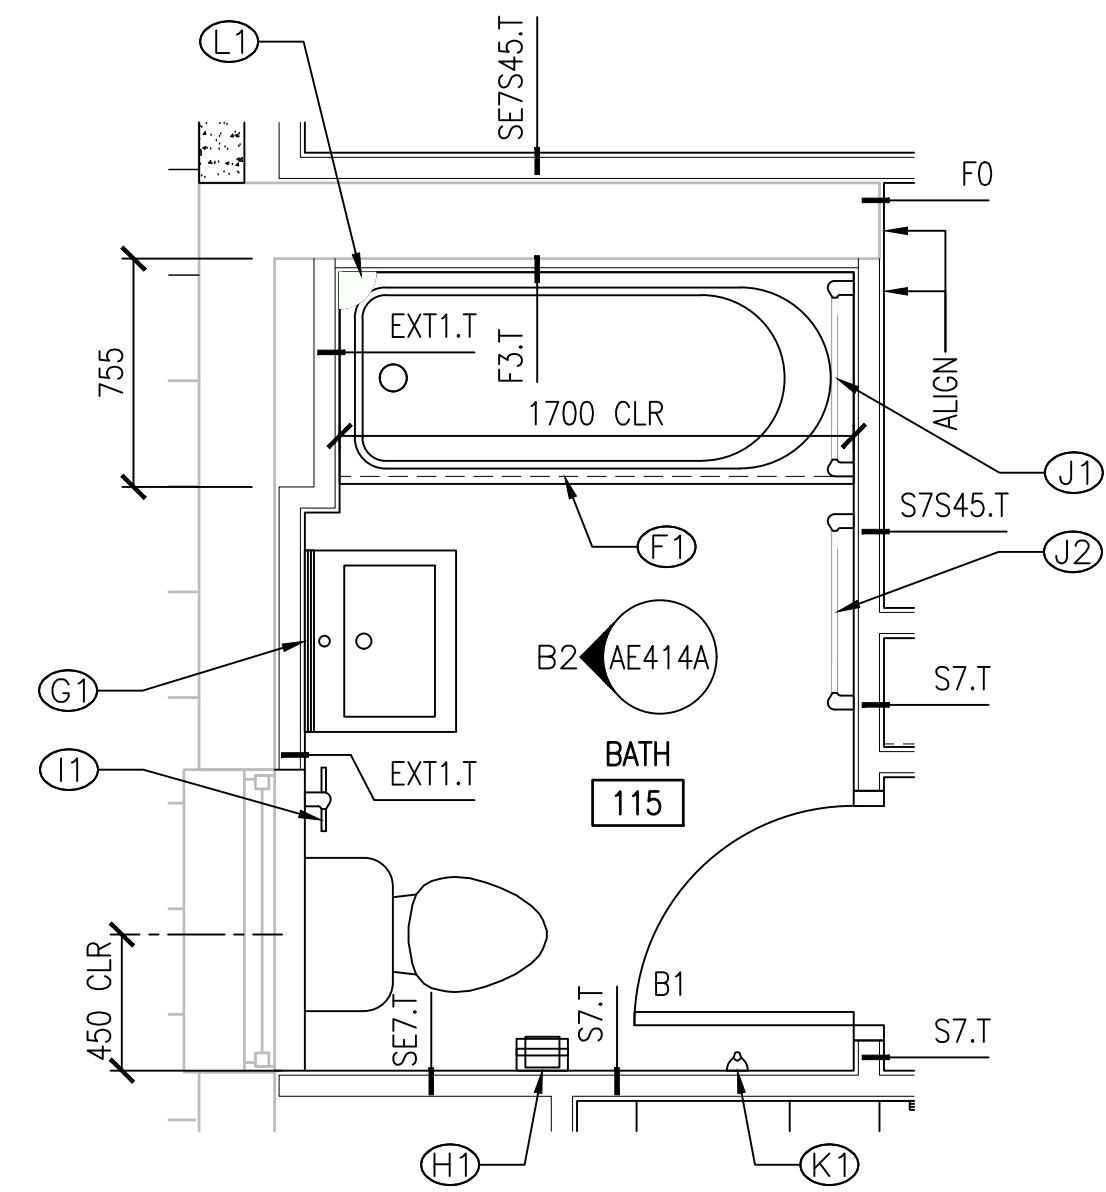


ENLARGED PLAN - UNIT D1 - DESIGN 2
PLANTA AMPLIADA - VIVIENDA D1 - DISEÑO 2

B1
SCALE: 1:25
ESCALA

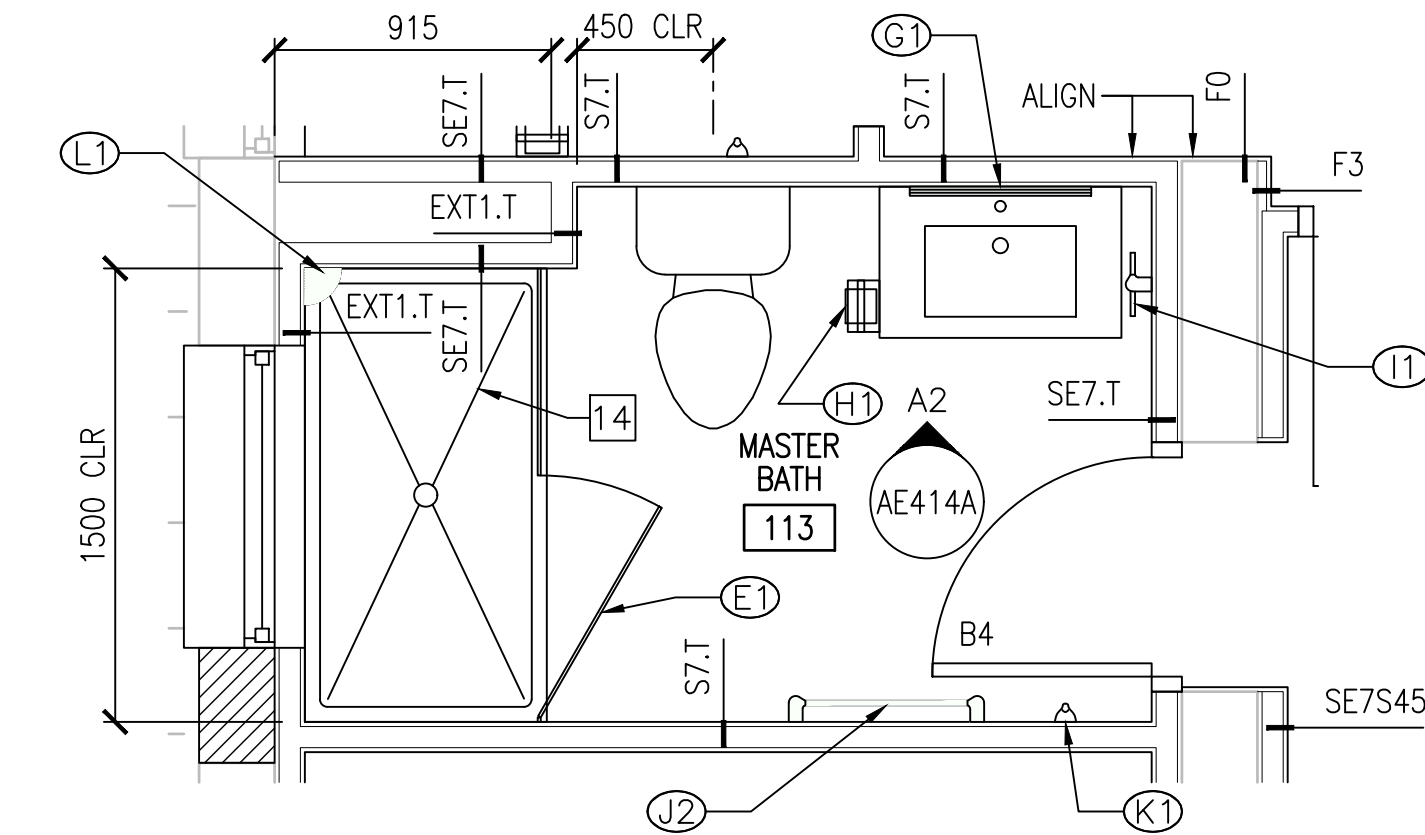


ENLARGED PLAN - UNIT D1 - DESIGN 2
PLANTA AMPLIADA - VIVIENDA D1 - DISEÑO 2

A1
SCALE: 1:25
ESCALA

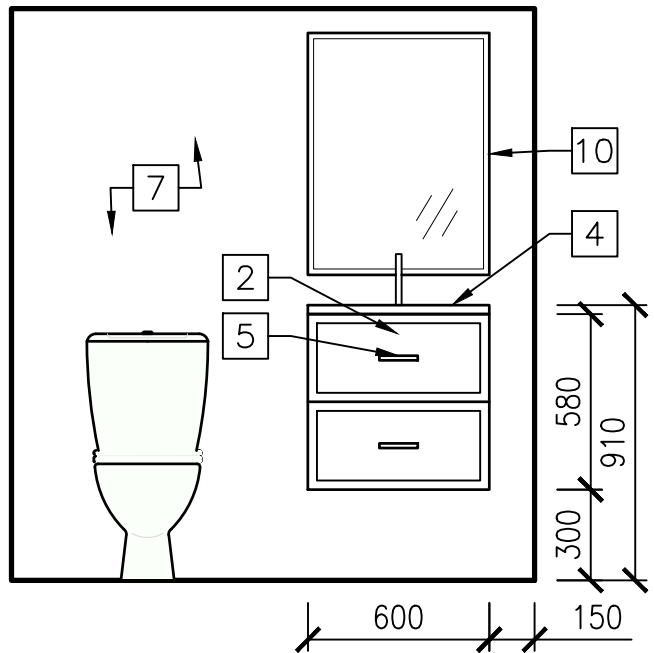


INTERIOR ELEVATION - UNIT D1 - DESIGN 2
ALZADO INTERIOR - VIVIENDA D1 - DISEÑO 2

D2
SCALE: 1:25
ESCALA

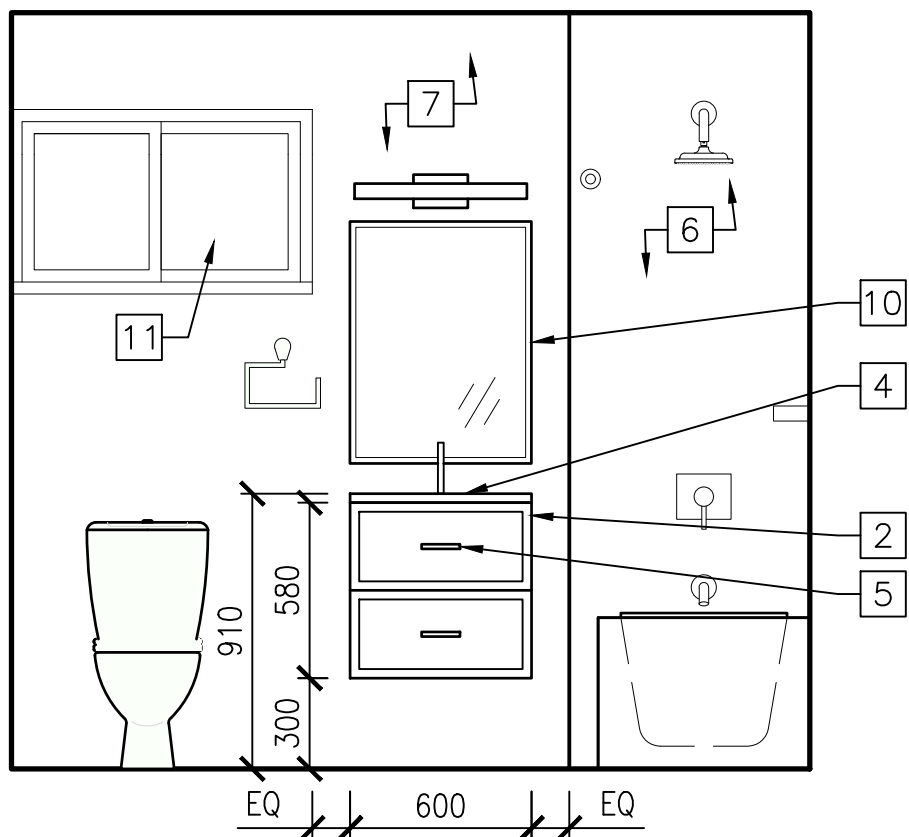

INTERIOR ELEVATION - UNIT D1 - DESIGN 2
ALZADO INTERIOR - VIVIENDA D1 - DISEÑO 2

B2
SCALE: 1:25
ESCALA

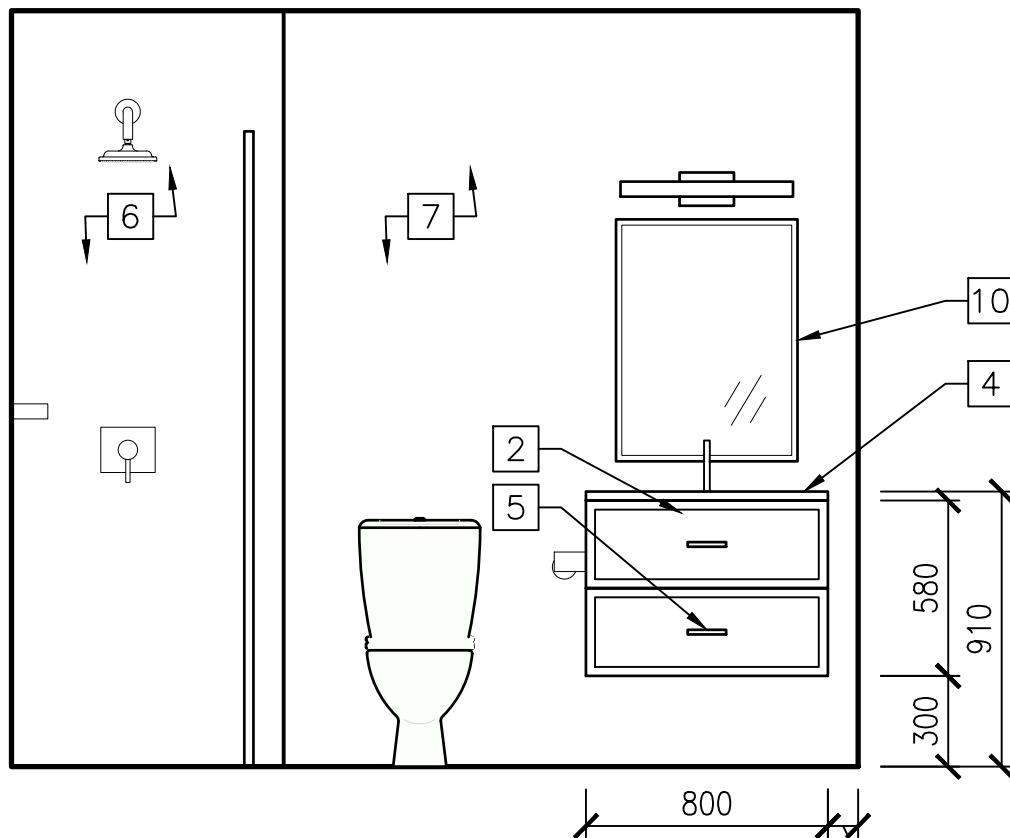

INTERIOR ELEVATION - UNIT D1 - DESIGN 2
ALZADO INTERIOR - VIVIENDA D1 - DISEÑO 2

A2
SCALE: 1:25
ESCALA

GENERAL NOTES / NOTAS GENERALES

- EXTERIOR PLAN DIMENSIONS SHOWN ARE TO FACE OF MASONRY OR CONCRETE. INTERIOR PLAN DIMENSIONS SHOWN ARE TO FACE OF STUD OR FACE OF MASONRY.
- A. LAS DIMENSIONES MOSTRADAS EN LAS PLANTAS EXTERIORES SON HASTA LA CARA DE LA FÁBRICA O DEL HORMIGÓN. LAS DIMENSIONES MOSTRADAS EN LAS PLANTAS INTERIORES SON HASTA LA CARA DEL PERIL O CARA DE LA FÁBRICA.
- B. VER PLANO AE410 PARA ACCESORIOS DE BAÑOS, ALTURAS DE MONTAJE, Y DETALLES TÍPICOS DE DUCHA.
- C. PATCH HOLES IN FLOOR SLAB EXISTING AS A RESULT OF THE REMOVAL OF WATER/GAS PIPING AND ELECTRICAL CONDUIT. SEE PLUMBING AND ELECTRICAL DEMOLITION PLANS FOR LOCATIONS.
- D. MAQUILAR EN LA LOSA EXISTENTE LOS AGUJEROS RESULTANTES DE LA RETIRADA DE TUBERÍAS DE AGUA/GAS Y CONDUCTOS ELÉCTRICOS. VER PLANTAS DE DEMOLICIÓN DE FONTANERÍA Y ELECTRICIDAD PARA UBICACIÓN.
- E. PATCH HOLES IN EXISTING PARTITIONS NOT OTHERWISE COVERED UP BY NEW CONSTRUCTION AND EXISTING AS A RESULT OF INDICATED DEMOLITION.
- F. CEGAR LOS AGUJEROS EN LAS PAREDES EXISTENTES NO CONTEMPLADOS COMO NUEVA CONSTRUCCIÓN Y EXISTENTES COMO RESULTADO DE LA DEMOLICIÓN INDICADA.
- G. VER AF601 PARA CUADRO DE ACABADOS Y LEYENDA DE ACABADOS.
- H. VER AE805 FOR TYPICAL MILLWORK SECTIONS AND DETAILS.
- I. VER AE805 PARA SECCIONES Y DETALLES TÍPICOS DE CARPINTERÍA.

KEYNOTES / NOTAS REFER. (SHEETS AE411-AE418) (PLANOS AE411-AE418)

- REMOVABLE ADA COMPLIANT TEAK BATHTUB SEAT (BS).
- ASIENTO PORTÁTIL DE Teca PARA BAÑERA CUMPLIENDO ADA (BS).
- WALL CABINET.
- ARMARIO DE PARED.
- WALL CABINET - FULL HEIGHT.
- ARMARIO DE PARED - ALTURA COMPLETA.
- VITREOUS CHINA COUNTERTOP LAVATORY.
- LAVABO DE PORCELANA PARA ENCIMERA.
- HARDWARE AS SPECIFIED.
- HERRAJE SEGÚN SE ESPECIFICA.
- PORCELAIN WALL TILE (PRC5). INSTALLED FLOOR TO CEILING.
- AZULEJO PORCELÁNICO (PRC5). COLOCADO DE SUELO A TECHO.
- PORCELAIN WALL TILE - ACCENT (PRC6). INSTALLED FLOOR TO CEILING AS INDICATED.
- AZULEJO PORCELÁNICO - CENEFA (PRC6). COLOCADO DE SUELO A TECHO SEGÚN SE INDICA.
- RECEPTACLE.
- ENCHUFE.
- WOOD DOOR.
- PUERTA DE MADERA.
- MIRROR.
- ESPEJO.
- WINDOW.
- VENTANA.
- SHELVING. SEE D4/AE802.
- ESTANTERÍA. VER D4/AE802.
- PROVIDE TREATED PLYWOOD BLOCKING BETWEEN STUDS, FULL HEIGHT.
- PROVEER BLOQUE DE CONTRACHAPADO TRATADO ENTRE PERFILES, ALTURA COMPLETA.
- TERRAZZO SHOWER PAN. SEE PLUMBING.
- PLATO DE DUCHA DE TERRAZO. VER FONTANERÍA.
- PORCELAIN FLOOR TILE - MOSAIC (PRC2). INSTALLED ON FLOOR IN SHOWER. ALIGN TRANSITION BETWEEN PRC1 AND PRC2 WITH FACE OF WALL.
- LOSETA PORCELÁNICA EN MOSAICO (PRC2). INSTALADA EN SUELO EN DUCHA. ALINEAR LA TRANSICIÓN ENTRE PRC1 Y PRC2 CON LA CARA DEL TABIQUE.

LEGEND / LEYENDA

ALIGN. ALIGN.
ALINEAR ALINEAR

GRAPHIC SCALE / ESCALA GRÁFICA

1:25 0 0.5 1 1.5 2 2.5m



CLARK NEXSEN

4525 Main Street, Suite 1400
Virginia Beach, VA 23462
757.455.5800

APPROVED
FOR COMMANDER NAVFAC

ACTIVITY
APPROVED BY ISHAEL
HERNANDEZ VIA E-MAIL

SATISFACTORY TO DATE 3/21/19

DES/CBB DRW/BNJ CHK/DLS

PM/DM SMS/JKA

BRANCH MANAGER DER

DESIGN DIRECTOR CYNTHIA DE JONG, RA

FP ZRP

NAVAL FACILITIES ENGINEERING COMMAND

NAVAL FACILITIES ENGINEERING COMMAND ~ ATLANTIC

NAVAL STATION ROTA

WHOLEHOUSE REVITALIZATION

LAS PALMERAS PH IV

BATHROOMS - UNIT D1 - DESIGN 2



BAÑOS - VIVIENDA D1 - DISEÑO 2

NAVFAC DRAWING NO. 14069601

SHEET 238 OF 406


AE414A

NAVFAC METRIC DRAWING REVISION: 01 FEBRUARY 2017

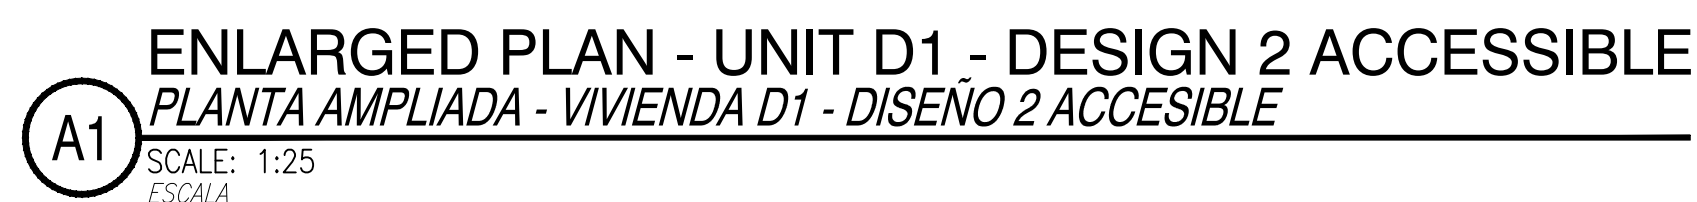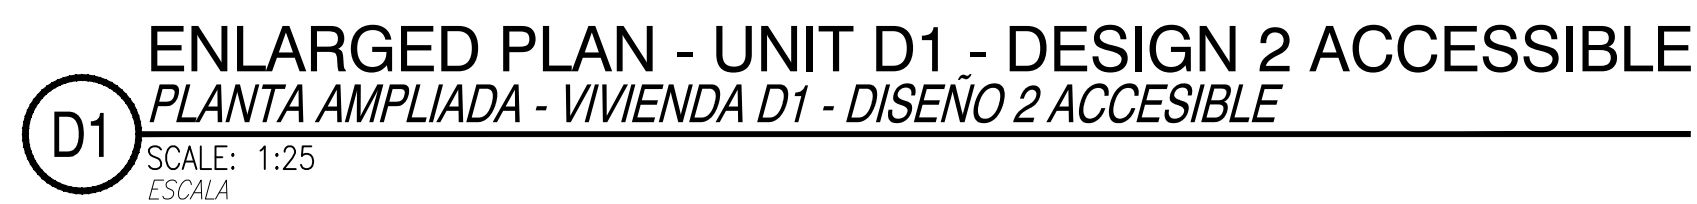


5

NAVFAC METRIC DRAINFORM REVISION: 01 FEBRUARY 2015

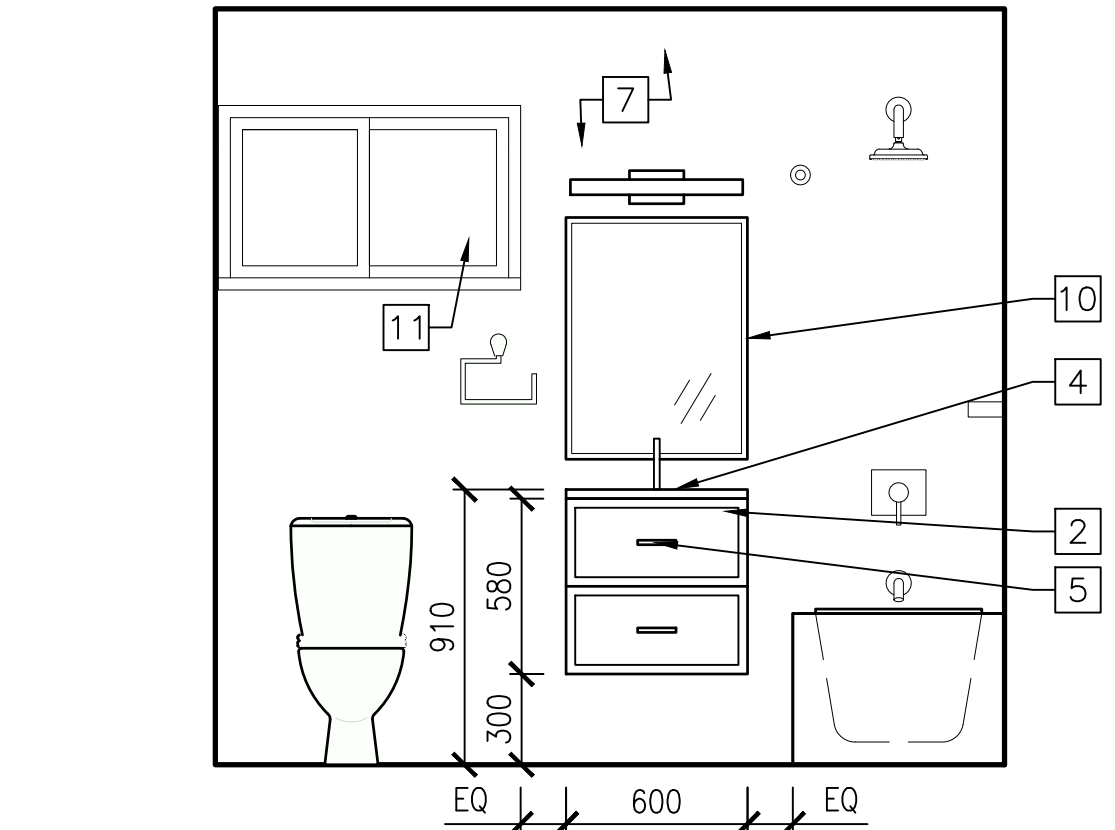

INTERIOR ELEVATION - UNIT D2 - DESIGN 1
ALZADO INTERIOR - VIVIENDA D2 - DISEÑO 1

D2
 SCALE: 1:25
 ESCALA

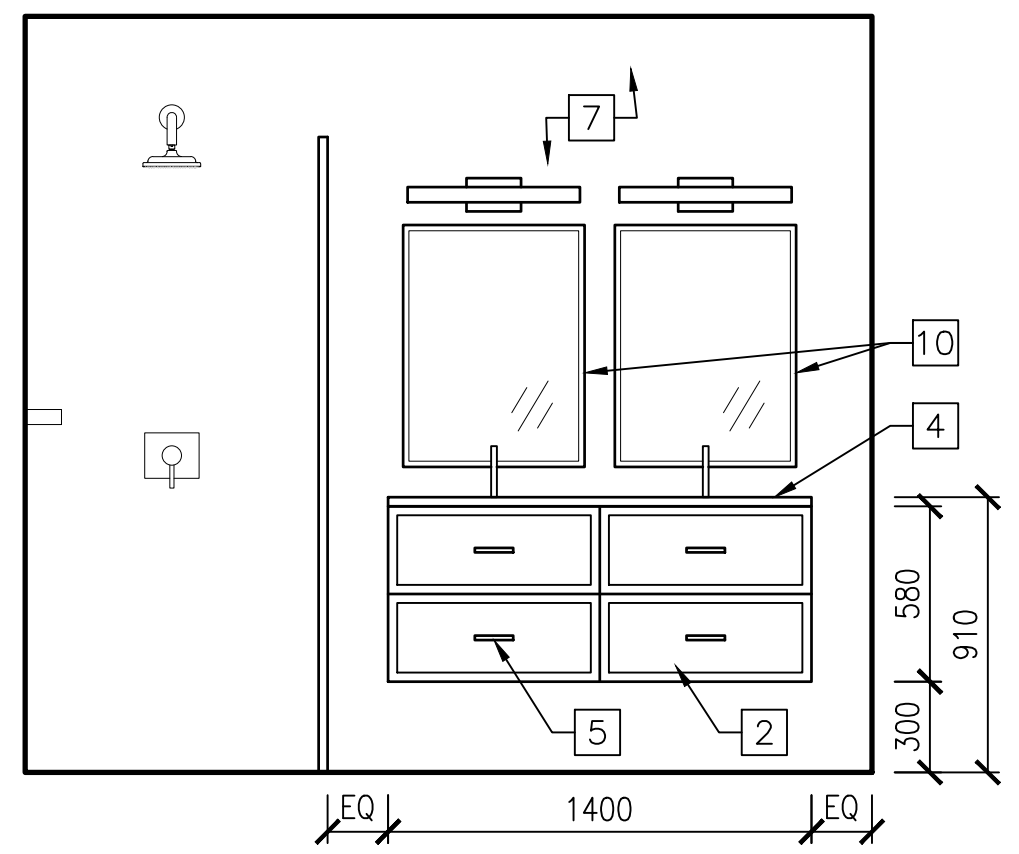

INTERIOR ELEVATION - UNIT D2 - DESIGN 1
ALZADO INTERIOR - VIVIENDA D2 - DISEÑO 1

B2 SCALE: 1:25
 ESCALA

EXTERIOR PLAN DIMENSIONS SHOWN ARE TO FACE OF MASONRY OR CONCRETE. INTERIOR PLAN DIMENSIONS SHOWN ARE TO FACE OF STUD OR FACE OF MASONRY.

A. LAS DIMENSIONES MOSTRADAS EN LAS PLANTAS EXTERIORES SON HASTA LA CARA DE LA FÁBRICA O DEL HORMIGÓN. LAS DIMENSIONES MOSTRADAS EN LAS PLANTAS INTERIORES SON HASTA LA CARA DEL PERFIL O CARA DE LA FÁBRICA.

SEE SHEET AE410 FOR BATHROOM ACCESSORIES, MOUNTING HEIGHTS, AND TYPICAL SHOWER DETAILS.

B. VER PLANO AE410 PARA ACCESORIOS DE BAÑOS, ALTURAS DE MONTAJE, Y DETALLES TÍPICOS DE DUCHA.

PATCH HOLES IN FLOOR SLAB EXISTING AS A RESULT OF THE REMOVAL OF WATER/GAS PIPING AND ELECTRICAL CONDUIT. SEE PLUMBING AND ELECTRICAL DEMOLITION PLANS FOR LOCATIONS.

C. MACIZAR EN LA LOSA EXISTENTE LOS AGUJEROS RESIDUALES DE LA RETIRADA DE TUBERÍAS DE AGUA/GAS Y CONDUCTOS ELÉCTRICOS. VER PLANTAS DE DEMOLICIÓN DE FONTANERÍA Y ELECTRICIDAD PARA UBICACIÓN.

PATCH HOLES IN EXISTING PARTITIONS NOT OTHERWISE COVERED UP BY NEW CONSTRUCTION AND EXISTING AS A RESULT OF INDICATED DEMOLITION.

D. CEGAR LOS AGUJEROS EN LAS PAREDES EXISTENTES NO CONTEMPLADOS COMO NUEVA CONSTRUCCIÓN Y EXISTENTES COMO RESULTADO DE LA DEMOLICIÓN INDICADA. VER AE601 FOR FINISH SCHEDULE AND FINISH LEGEND.

E. VER AE601 PARA CUADRO DE ACABADOS Y LEYENDA DE ACABADOS. VER AE805 FOR TYPICAL MILLWORK SECTIONS AND DETAILS.

F. VER AE805 PARA SECCIONES Y DETALLES TÍPICOS DE CARPINTERÍA.


1. REMOVABLE ADA COMPLIANT TEAK BATHTUB SEAT (BS).
ASIENTO PORTÁTIL DE TECA PARA BAÑERA CUMPLIENDO ADA (BS).
2. WALL CABINET.
ARMARIO DE PARED.
3. WALL CABINET – FULL HEIGHT.
ARMARIO DE PARED – ALTURA COMPLETA.
4. VITREOUS CHINA COUNTERTOP LAVATORY.
LAVABO DE PORCELANA PARA ENCIMERA.
5. HARDWARE AS SPECIFIED.
HERRAJE SEGÚN SE ESPECIFICA.
6. PORCELAIN WALL TILE (PRC5). INSTALLED FLOOR TO CEILING.
AZULEJO PORCELÁNICO (PRC5). COLOCADO DE SUELO A TECHO.
PORCELAIN WALL TILE – ACCENT (PRC6). INSTALLED FLOOR TO CEILING AS INDICATED.
AZULEJO PORCELÁNICO – CENEFA (PRC6). COLOCADO DE SUELO A TECHO SEGÚN SE INDICA.
8. RECEPTACLE.
ENCHUFE.
9. WOOD DOOR.
PUERTA DE MADERA.
10. MIRROR.
ESPEJO.
11. WINDOW.
VENTANA.
12. SHELVING. SEE D4/AE802.
ESTANTERÍA. VER D4/AE802.
13. PROVIDE TREATED PLYWOOD BLOCKING BETWEEN STUDS, FULL HEIGHT.
PROVEER BLOQUE DE CONTRACHAPADO TRATADO ENTRE PERFILES, ALTURA COMPLETA.
14. TERRAZZO SHOWER PAN. SEE FOUNTAIN.
PLATO DE DUCHA DE TERRAZZO. VER FONTANERÍA.
15. PORCELAIN FLOOR TILE – MOSAIC (PRC2). INSTALLED ON FLOOR IN SHOWER. ALIGN TRANSITION BETWEEN PRC1 AND PRC2 WITH FACE OF WALL.
LOSETA PORCELÁNICA EN MOSAICO (PRC2). INSTALADA EN SUELO EN DUCHA. ALINEAR LA TRANSICIÓN ENTRE PRC1 Y PRC2 CON LA CARA DEL TABIQUE.

ALIGN. _____
ALINEAR


1:25 0 0.5 1 1.5 2 2.5m

NAVJAG METRIC DRAWFORM REVISION: 01 FEBRUARY 2017


FILE NAME: I:\Projects\7000\7242-Wholehouse Revitalization-Ph IV\CAD\Sheets\A\AE416.dwg LAYOUT NAME: AE416 PLOTTED: Tuesday, April 16, 2019 - 8:31am USER: CBESHORE

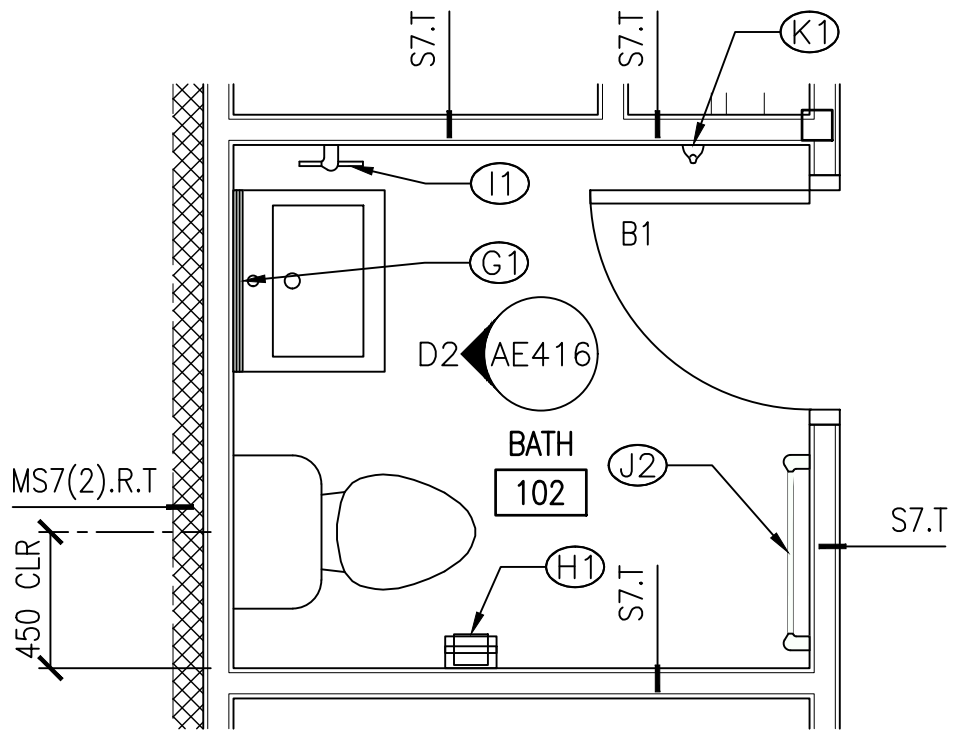


D1 ENLARGED PLAN - UNIT D2 - DESIGN 2
PLANTA AMPLIADA - VIVIENDA D2 - DISEÑO 2
SCALE: 1:25
ESCALA

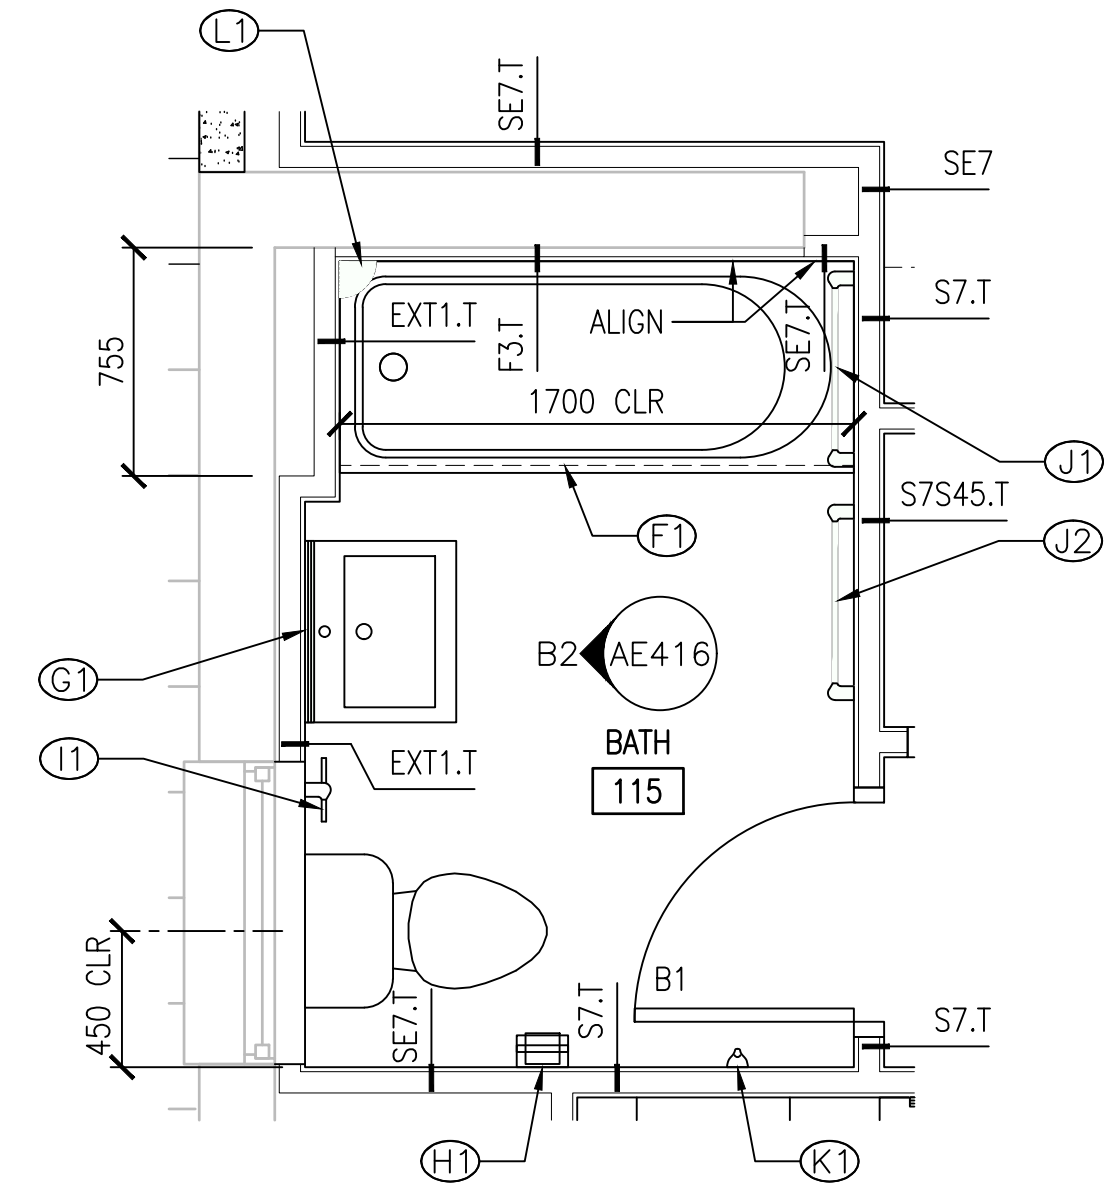


B1 ENLARGED PLAN - UNIT D2 - DESIGN 2
PLANTA AMPLIADA - VIVIENDA D2 - DISEÑO 2
SCALE: 1:25
ESCALA

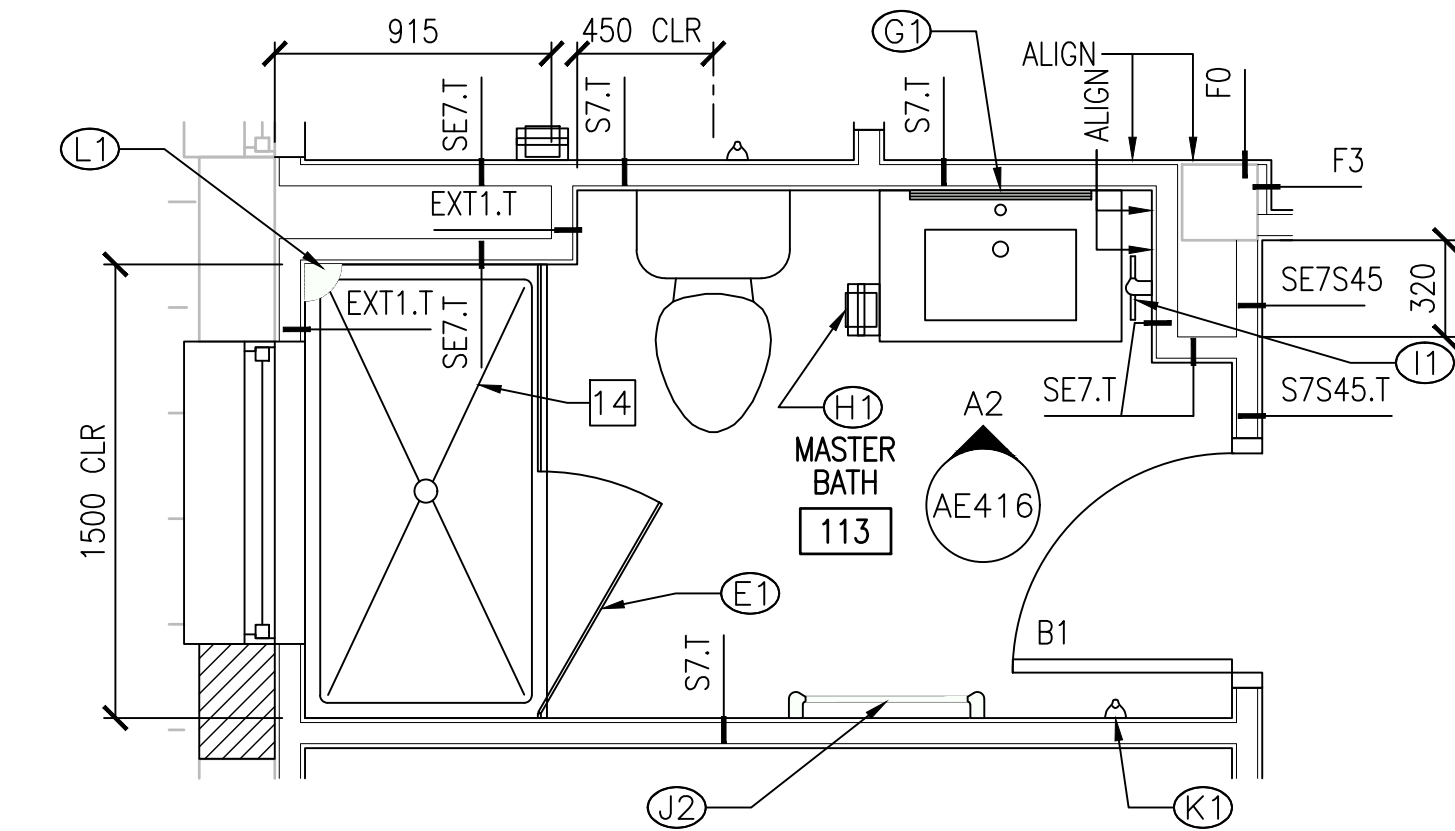


A1 ENLARGED PLAN - UNIT D2 - DESIGN 2
PLANTA AMPLIADA - VIVIENDA D2 - DISEÑO 2
SCALE: 1:25
ESCALA

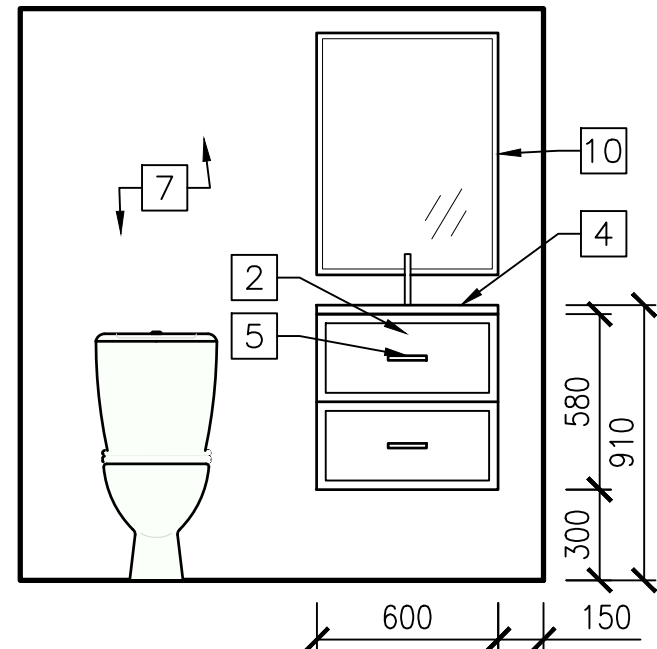

D2 INTERIOR ELEVATION - UNIT D2 - DESIGN 2
ALZADO INTERIOR - VIVIENDA D2 - DISEÑO 2
SCALE: 1:25
ESCALA

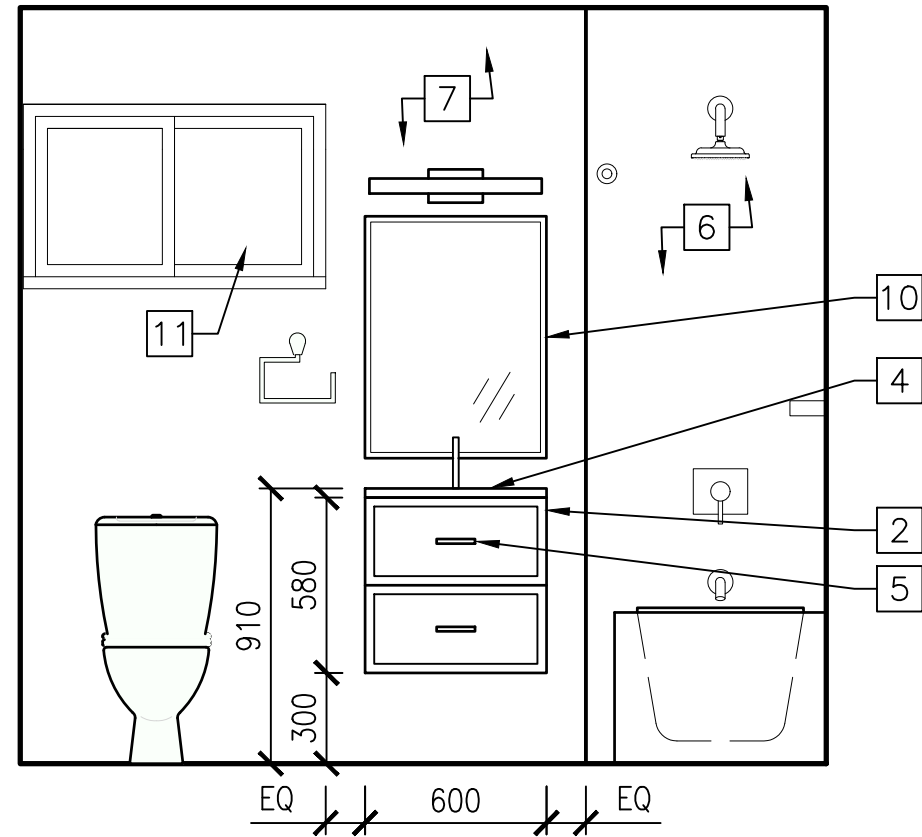

B2 INTERIOR ELEVATION - UNIT D2 - DESIGN 2
ALZADO INTERIOR - VIVIENDA D2 - DISEÑO 2
SCALE: 1:25
ESCALA

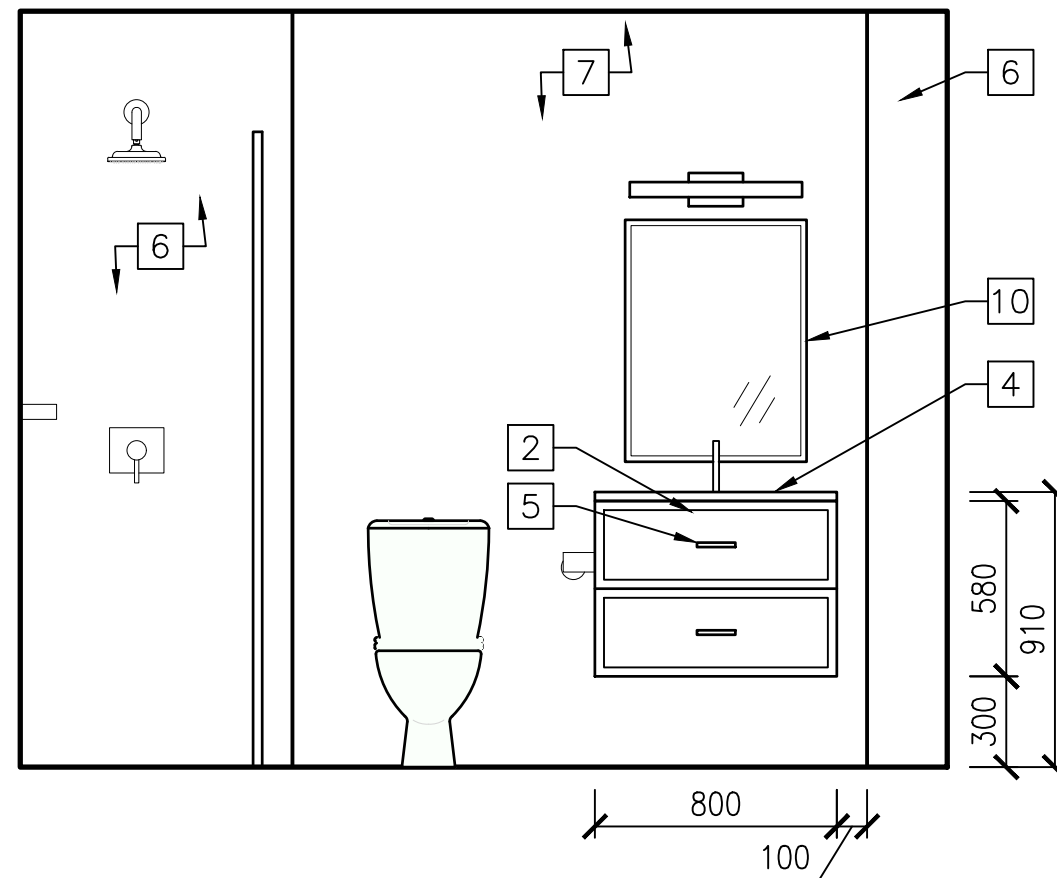

A2 INTERIOR ELEVATION - UNIT D2 - DESIGN 2
ALZADO INTERIOR - VIVIENDA D2 - DISEÑO 2
SCALE: 1:25
ESCALA

GENERAL NOTES / NOTAS GENERALES

- EXTERIOR PLAN DIMENSIONS SHOWN ARE TO FACE OF MASONRY OR CONCRETE. INTERIOR PLAN DIMENSIONS SHOWN ARE TO FACE OF STUD OR FACE OF MASONRY.
- A. LAS DIMENSIONES MOSTRADAS EN LAS PLANTAS EXTERIORES SON HASTA LA CARA DE LA FÁBRICA O DEL HORMIGÓN. LAS DIMENSIONES MOSTRADAS EN LAS PLANTAS INTERIORES SON HASTA LA CARA DEL PERIL O CARA DE LA FÁBRICA.
- B. VER PLANO AE410 PARA ACCESORIOS DE BAÑOS, ALTURAS DE MONTAJE, Y DETALLES TÍPICOS DE DUCHA.
- C. PATCH HOLES IN FLOOR SLAB EXISTING AS A RESULT OF THE REMOVAL OF WATER/GAS PIPING AND ELECTRICAL CONDUIT. SEE PLUMBING AND ELECTRICAL DEMOLITION PLANS FOR LOCATIONS.
- D. MAZAR EN LA LOSA EXISTENTE LOS AGUJEROS RESULTANTES DE LA RETIRADA DE TUBERÍAS DE AGUA/GAS Y CONDUCTOS ELÉCTRICOS. VER PLANTAS DE DEMOLICIÓN DE FONTANERÍA Y ELECTRICIDAD PARA UBICACIÓN.
- E. PATCH HOLES IN EXISTING PARTITIONS NOT OTHERWISE COVERED UP BY NEW CONSTRUCTION AND EXISTING AS A RESULT OF INDICATED DEMOLITION.
- F. CEGAR LOS AGUJEROS EN LAS PAREDES EXISTENTES NO CONTEMPLADOS COMO NUEVA CONSTRUCCIÓN Y EXISTENTES COMO RESULTADO DE LA DEMOLICIÓN INDICADA.
- G. VER AF601 PARA CUADRO DE ACABADOS Y LEYENDA DE ACABADOS.
- H. VER AE805 FOR TYPICAL MILLWORK SECTIONS AND DETAILS.
- I. VER AE805 PARA SECCIONES Y DETALLES TÍPICOS DE CARPINTERÍA.

KEYNOTES / NOTAS REFER. (SHEETS AE411-AE418) (PLANOS AE411-AE418)

- REMOVABLE ADA COMPLIANT TEAK BATHTUB SEAT (BS).
- ASIENTO PORTATIL DE TECA PARA BAÑERA CUMPLIENDO ADA (BS).
- WALL CABINET.
- ARMARIO DE PARED.
- WALL CABINET - FULL HEIGHT.
- ARMARIO DE PARED - ALTURA COMPLETA.
- VITREOUS CHINA COUNTERTOP LAVATORY.
- LAVABO DE PORCELANA PARA ENCIMERA.
- HARDWARE AS SPECIFIED.
- HERRAJE SEGÚN SE ESPECIFICA.
- PORCELAIN WALL TILE (PRC5). INSTALLED FLOOR TO CEILING.
- AZULEJO PORCELÁNICO (PRC5). COLOCADO DE SUELO A TECHO.
- PORCELAIN WALL TILE - ACCENT (PRC6). INSTALLED FLOOR TO CEILING AS INDICATED.
- AZULEJO PORCELÁNICO - CENEFA (PRC6). COLOCADO DE SUELO A TECHO SEGÚN SE INDICA.
- RECEPTACLE.
- ENCHUFE.
- WOOD DOOR.
- PUERTA DE MADERA.
- MIRROR.
- ESPEJO.
- WINDOW.
- VENTANA.
- SHELVING. SEE D4/AE802.
- ESTANTERÍA. VER D4/AE802.
- PROVIDE TREATED PLYWOOD BLOCKING BETWEEN STUDS, FULL HEIGHT.
- PROVEER BLOQUE DE CONTRACHAPADO TRATADO ENTRE PERFILES, ALTURA COMPLETA.
- TERRAZZO SHOWER PAN. SEE PLUMBING.
- PLATO DE DUCHA DE TERRAZO. VER FONTANERÍA.
- PORCELAIN FLOOR TILE - MOSAIC (PRC2). INSTALLED ON FLOOR IN SHOWER. ALIGN TRANSITION BETWEEN PRC1 AND PRC2 WITH FACE OF WALL.
- LOSETA PORCELÁNICA EN MOSAICO (PRC2). INSTALADA EN SUELO EN DUCHA. ALINEAR LA TRANSICIÓN ENTRE PRC1 Y PRC2 CON LA CARA DEL TABIQUE.



CLARK NEXSEN

4525 Main Street, Suite 1400
Virginia Beach, VA 23462
757.455.5800

APPROVED

FOR COMMANDER NAVFAC

ACTIVITY

APPROVED BY ISHAEL HERNANDEZ VIA E-MAIL

SATISFACTORY TO DATE 3/21/19

DES/CBB [DRW BNJ] CHK/DLS

PM/DM SMS/JKA

BRANCH MANAGER DER

DESIGN DIRECTOR CYNTHIA DE JONG, RA

FP ZRP

NAVAL FACILITIES ENGINEERING COMMAND

NAVAL FACILITIES ENGINEERING COMMAND ~ ATLANTIC

NAVFAC UNIT

NAVAL STATION ROTA

ROTA, SPAIN

WHOLEHOUSE REVITALIZATION

LAS PALMERAS PH IV

BATHROOMS - UNIT D2 - DESIGN 2

BAÑOS - VIVIENDA D2 - DISEÑO 2

LEGEND / LEYENDA

ALIGN ALIGN.
ALINEAR ALINEAR

GRAPHIC SCALE / ESCALA GRÁFICA

1:25 0 0.5 1 1.5 2 2.5m

SCALE: AS NOTED

PROJECT NO.: 1366671

CONSTR. CONTR. NO.

NAVFAC DRAWING NO.


14069604

SHEET 241 OF 406

AE416


NAVFAC METRIC DRAWING REVISION: 01 FEBRUARY 2017

FILE NAME: I:\Projects\7000\7242-Wholehouse Revitalization-Ph IV\CAD\Sheets\A\AE417A.dwg LAYOUT NAME: AE417A PLOTTED: Tuesday, April 16, 2019 - 8:32am USER: GBSHORE

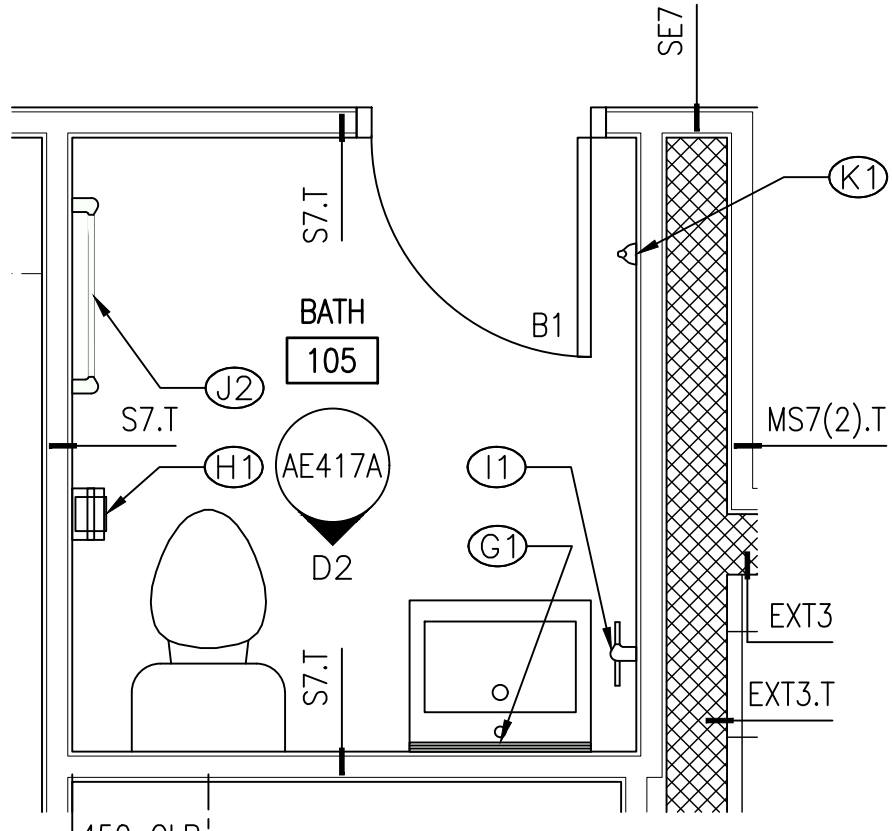


ENLARGED PLAN - UNIT E2
PLANTA AMPLIADA - VIVIENDA E2

D1
SCALE: 1:25
ESCALA

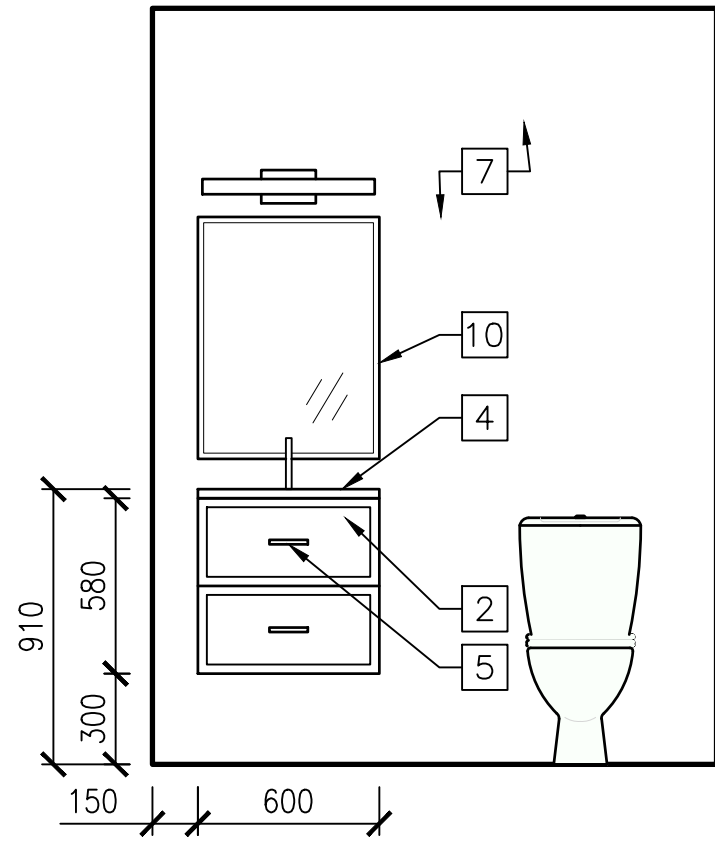


INTERIOR ELEVATION - UNIT E2
ALZADO INTERIOR - VIVIENDA E2

D2
SCALE: 1:25
ESCALA

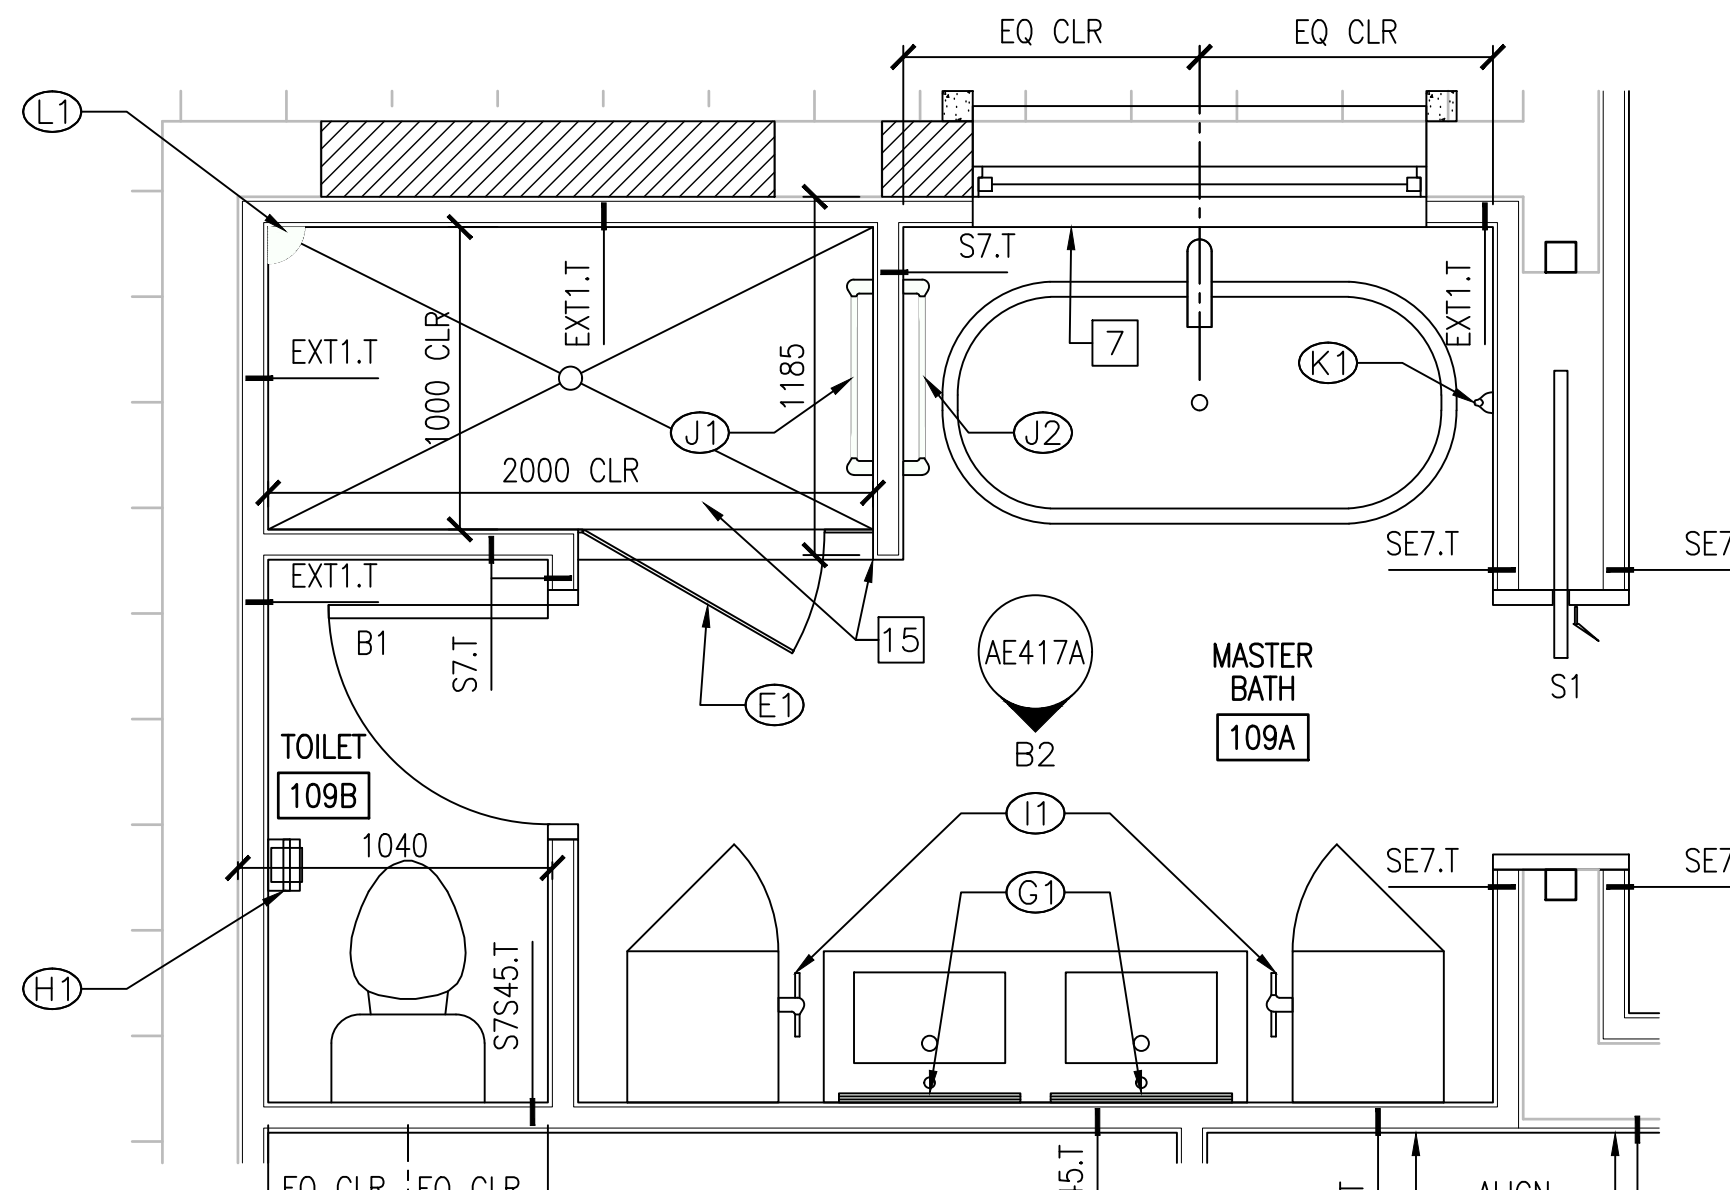


ENLARGED PLAN - UNIT E2
PLANTA AMPLIADA - VIVIENDA E2

B1
SCALE: 1:25
ESCALA

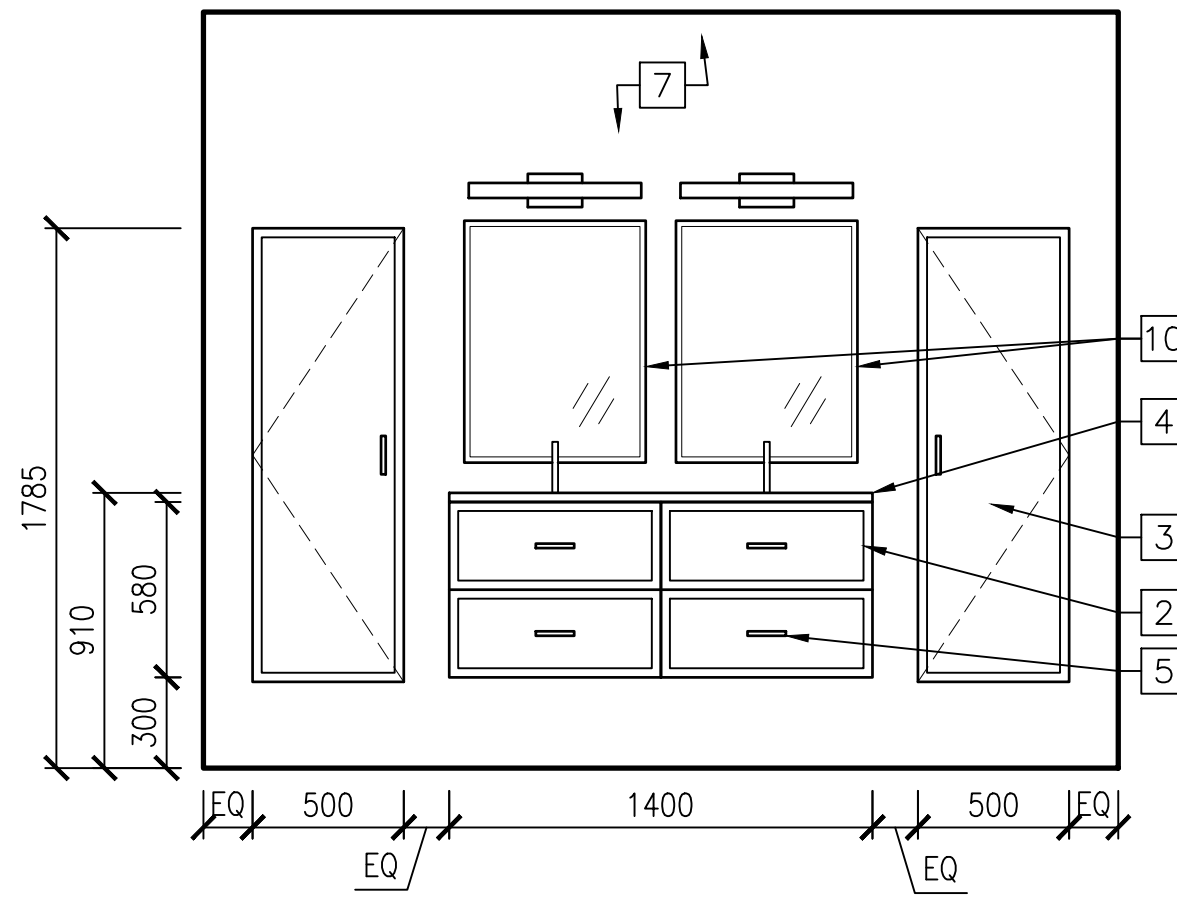


INTERIOR ELEVATION - UNIT E2
ALZADO INTERIOR - VIVIENDA E2

B2
SCALE: 1:25
ESCALA

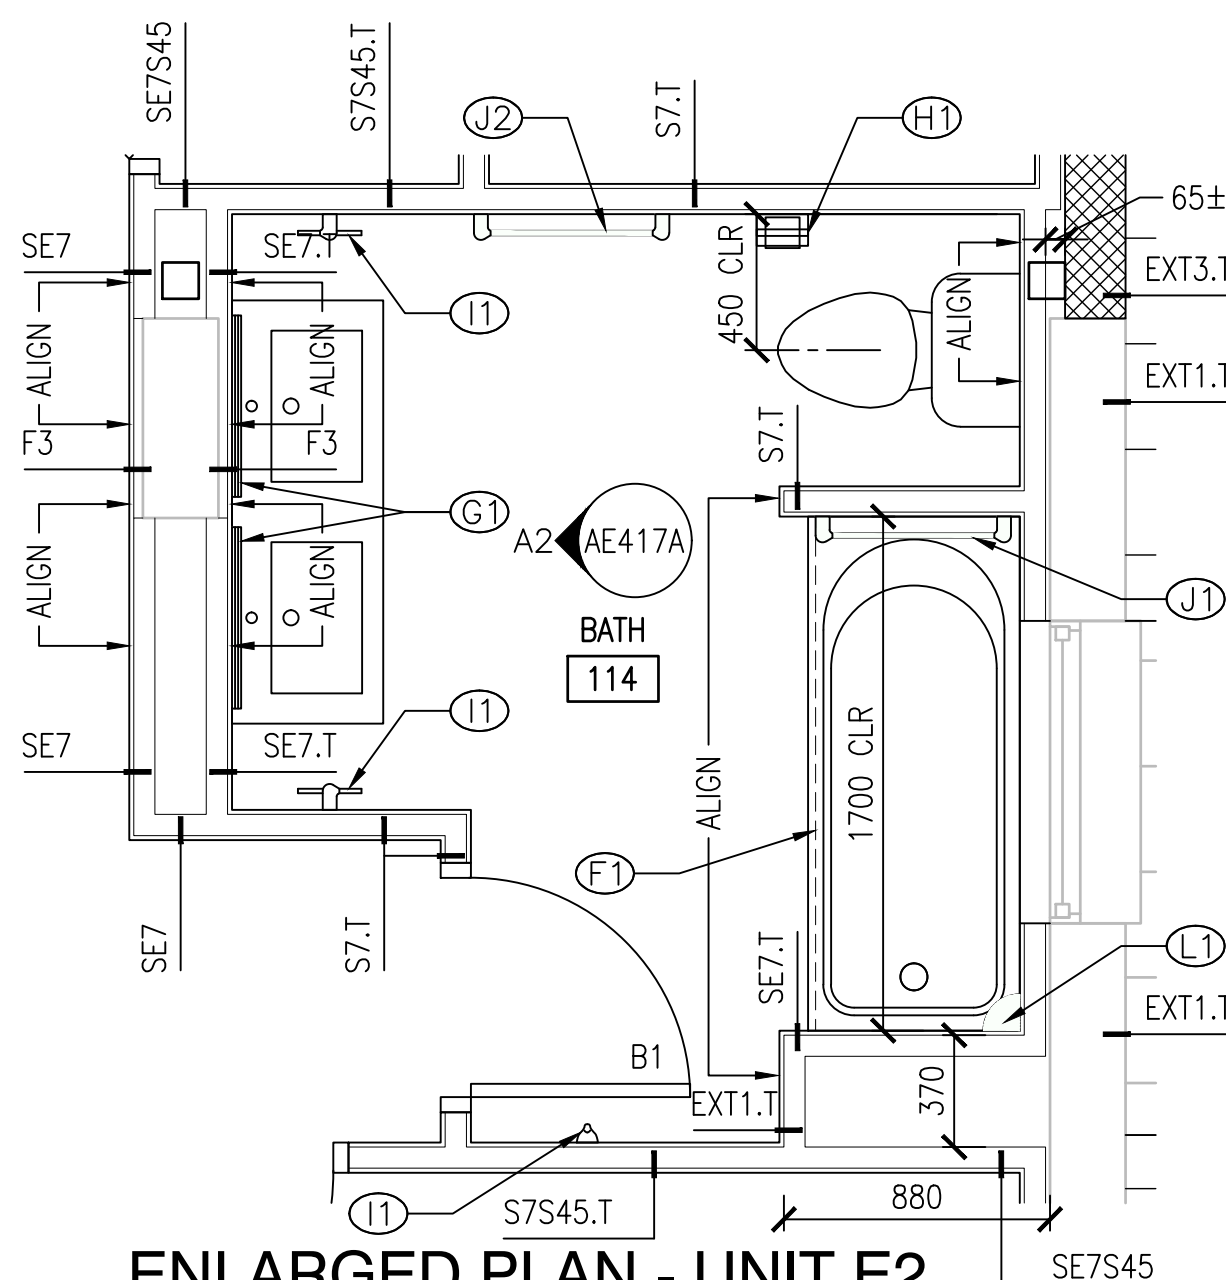

ENLARGED PLAN - UNIT E2
PLANTA AMPLIADA - VIVIENDA E2

A1
SCALE: 1:25
ESCALA

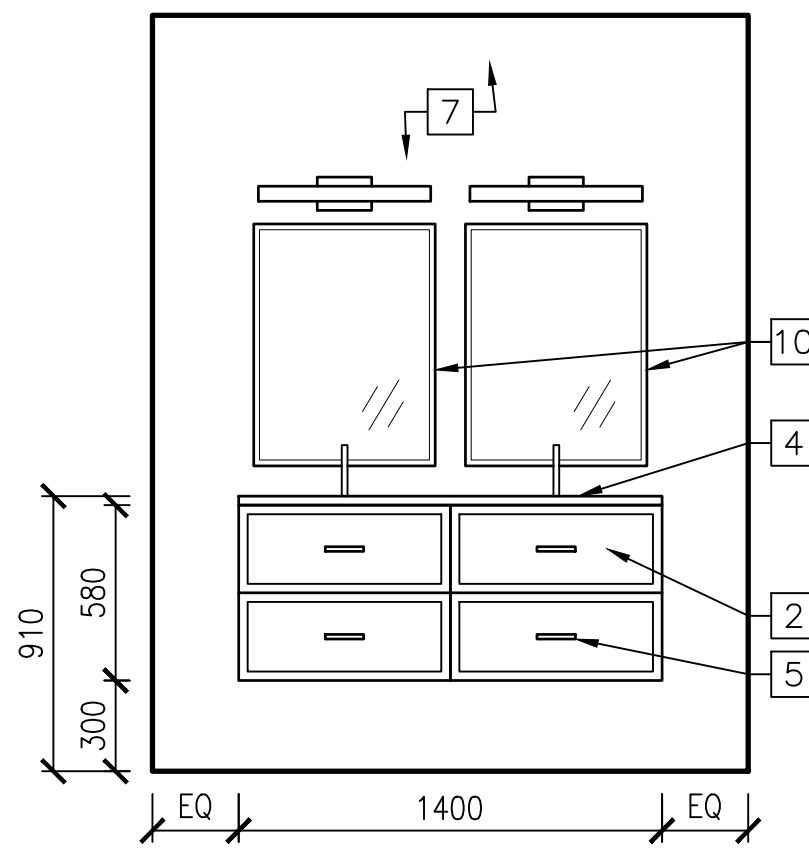

INTERIOR ELEVATION - UNIT E2
ALZADO INTERIOR - VIVIENDA E2

A2
SCALE: 1:25
ESCALA

GENERAL NOTES / NOTAS GENERALES

- EXTERIOR PLAN DIMENSIONS SHOWN ARE TO FACE OF MASONRY OR CONCRETE. INTERIOR PLAN DIMENSIONS SHOWN ARE TO FACE OF STUD OR FACE OF MASONRY.
- A. LAS DIMENSIONES MOSTRADAS EN LAS PLANTAS EXTERIORES SON HASTA LA CARA DE LA FÁBRICA O DEL HORMIGÓN. LAS DIMENSIONES MOSTRADAS EN LAS PLANTAS INTERIORES SON HASTA LA CARA DEL PERFIL O CARA DE LA FÁBRICA.
- B. VER PLANO AE410 PARA ACCESORIOS DE BAÑOS, ALTURAS DE MONTAJE, Y DETALLES TÍPICOS DE DUCHA.
- C. PATCH HOLES IN FLOOR SLAB EXISTING AS A RESULT OF THE REMOVAL OF WATER/GAS PIPING AND ELECTRICAL CONDUIT. SEE PLUMBING AND ELECTRICAL DEMOLITION PLANS FOR LOCATIONS.
- D. MAQUILAR EN LA LOSA EXISTENTE LOS AGUJEROS RESULTANTES DE LA RETIRADA DE TUBERÍAS DE AGUA/GAS Y CONDUCTOS ELÉCTRICOS. VER PLANTAS DE DEMOLICIÓN DE FONTANERÍA Y ELECTRICIDAD PARA UBICACIÓN.
- E. PATCH HOLES IN EXISTING PARTITIONS NOT OTHERWISE COVERED UP BY NEW CONSTRUCTION AND EXISTING AS A RESULT OF INDICATED DEMOLITION.
- F. CEGAR LOS AGUJEROS EN LAS PAREDES EXISTENTES NO CONTEMPLADOS COMO NUEVA CONSTRUCCIÓN Y EXISTENTES COMO RESULTADO DE LA DEMOLICIÓN INDICADA.
- G. VER AF601 PARA CUADRO DE ACABADOS Y LEYENDA DE ACABADOS.
- H. VER AE805 FOR TYPICAL MILLWORK SECTIONS AND DETAILS.
- I. VER AE805 PARA SECCIONES Y DETALLES TÍPICOS DE CARPINTERÍA.

KEYNOTES / NOTAS REFER. (SHEETS AE411-AE418) (PLANOS AE411-AE418)

- REMOVABLE ADA COMPLIANT TEAK BATHTUB SEAT (BS).
- ASIENTO PORTÁTIL DE Teca PARA BAÑERA CUMPLIENDO ADA (BS).
- WALL CABINET.
- ARMARIO DE PARED.
- WALL CABINET - FULL HEIGHT.
- ARMARIO DE PARED - ALTURA COMPLETA.
- VITREOUS CHINA COUNTERTOP LAVATORY.
- LAVABO DE PORCELANA PARA ENCIMERA.
- HARDWARE AS SPECIFIED.
- HERRAJE SEGÚN SE ESPECIFICA.
- PORCELAIN WALL TILE (PRC5). INSTALLED FLOOR TO CEILING.
- AZULEJO PORCELÁNICO (PRC5). COLOCADO DE SUELO A TECHO.
- PORCELAIN WALL TILE - ACCENT (PRC6). INSTALLED FLOOR TO CEILING AS INDICATED.
- AZULEJO PORCELÁNICO - CENEFA (PRC6). COLOCADO DE SUELO A TECHO SEGÚN SE INDICA.
- RECEPTACLE.
- ENCHUFE.
- WOOD DOOR.
- PUERTA DE MADERA.
- MIRROR.
- ESPEJO.
- WINDOW.
- VENTANA.
- SHELVING. SEE D4/AE802.
- ESTANTERÍA. VER D4/AE802.
- PROVIDE TREATED PLYWOOD BLOCKING BETWEEN STUDS, FULL HEIGHT.
- PROVEER BLOQUE DE CONTRACHAPADO TRATADO ENTRE PERFILES, ALTURA COMPLETA.
- TERRAZZO SHOWER PAN. SEE PLUMBING.
- PLATO DE DUCHA DE TERRAZO. VER FONTANERÍA.
- PORCELAIN FLOOR TILE - MOSAIC (PRC2). INSTALLED ON FLOOR IN SHOWER. ALIGN TRANSITION BETWEEN PRC1 AND PRC2 WITH FACE OF WALL.
- LOSETA PORCELÁNICA EN MOSAICO (PRC2). INSTALADA EN SUELO EN DUCHA. ALINEAR LA TRANSICIÓN ENTRE PRC1 Y PRC2 CON LA CARA DEL TABIQUE.



CLARK NEXSEN

4525 Main Street, Suite 1400
Virginia Beach, VA 23462
757.455.5800

APPROVED BY: [Signature]
FOR COMMANDER NAVFAC

ACTIVITY: APPROVED BY ISHAEL HERNANDEZ VIA E-MAIL
SATISFACTORY TO: DATE: 3/21/19
DES/CBB: [Signature] DRW: BNJ CHK: DLS
PM/DM: SMS/JKA
BRANCH MANAGER: DER
DESIGN DIRECTOR: CYNTHIA DE JONG, RA
EP: ZRP

NAVAL FACILITIES ENGINEERING COMMAND
NAVAL FACILITIES ENGINEERING COMMAND ~ ATLANTIC
NAVFAC UNIT: NORFOLK, VIRGINIA
NAVAL STATION ROTA
ROTA, SPAIN

WHOLEHOUSE REVITALIZATION
LAS PALMERAS PH IV
BATHROOMS - UNIT E2
BAÑOS - VIVIENDA E2

LEGEND / LEYENDA

ALIGN. ALIGN.
ALINEAR ALINEAR


SCALE: AS NOTED
PROJECT NO.: 1366671
CONSTR. CONTR. NO.

NAVFAC DRAWING NO.: 14069605
SHEET 242 OF 406


GRAPHIC SCALE / ESCALA GRÁFICA
1:25 0 0.5 1 1.5 2 2.5m

AE417A
NAVFAC METRIC DRAWING REVISION: 01 FEBRUARY 2017


FILE NAME: I:\Projects\7000\7242-Wholehouse Revitalize-PH\ACAD\Sheets\A\AE418.dwg PLOTTED: Tuesday, April 16, 2019 - 8:32am USER: CBESHORE

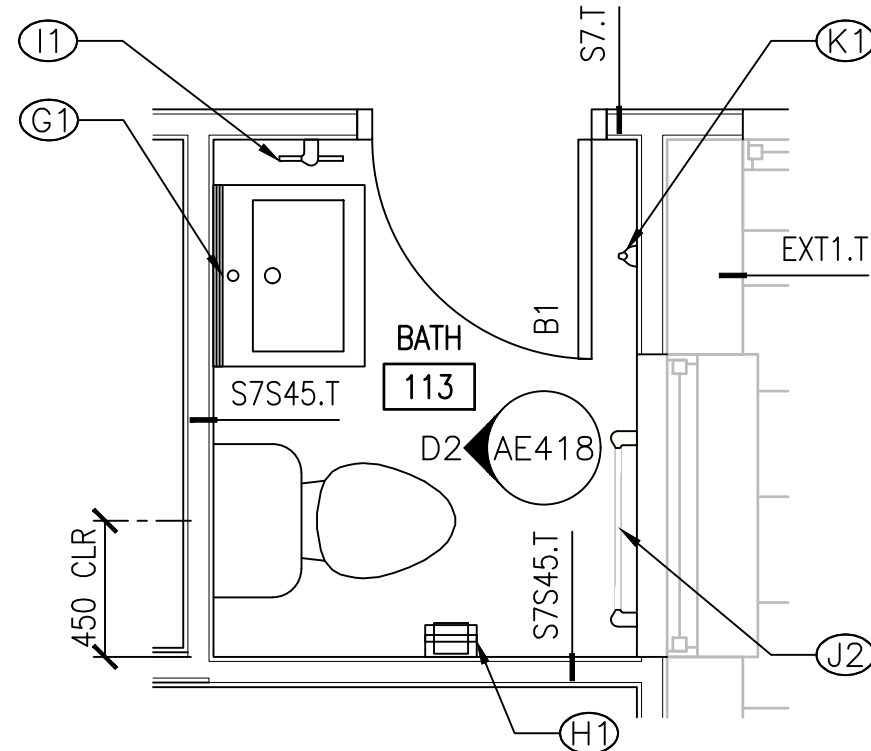


D1 ENLARGED PLAN - UNIT F ACCESSIBLE
PLANTA AMPLIADA - VIVIENDA F ACCESIBLE
SCALE: 1:25
ESCALA

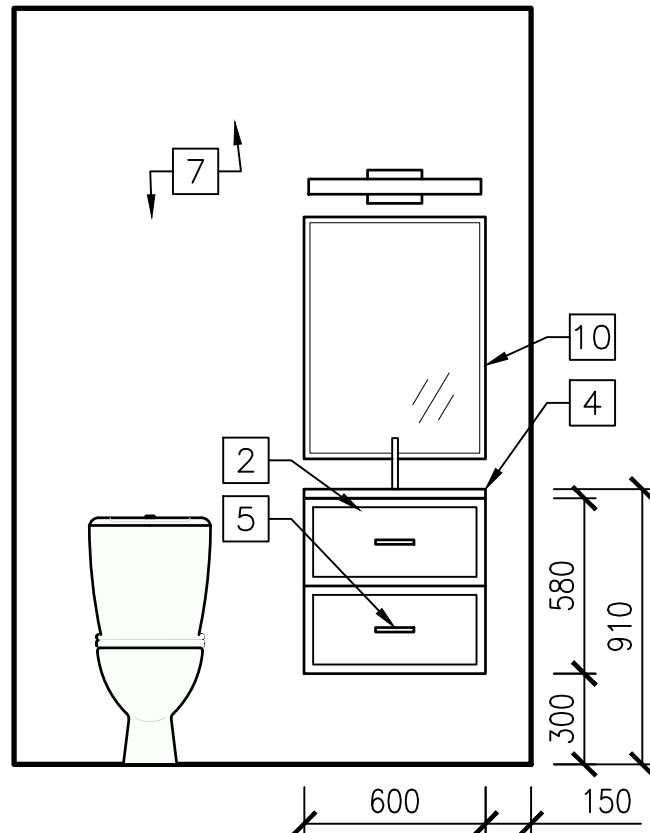


D2 INTERIOR ELEVATION - UNIT F ACCESSIBLE
ALZADO INTERIOR - VIVIENDA F ACCESIBLE
SCALE: 1:25
ESCALA

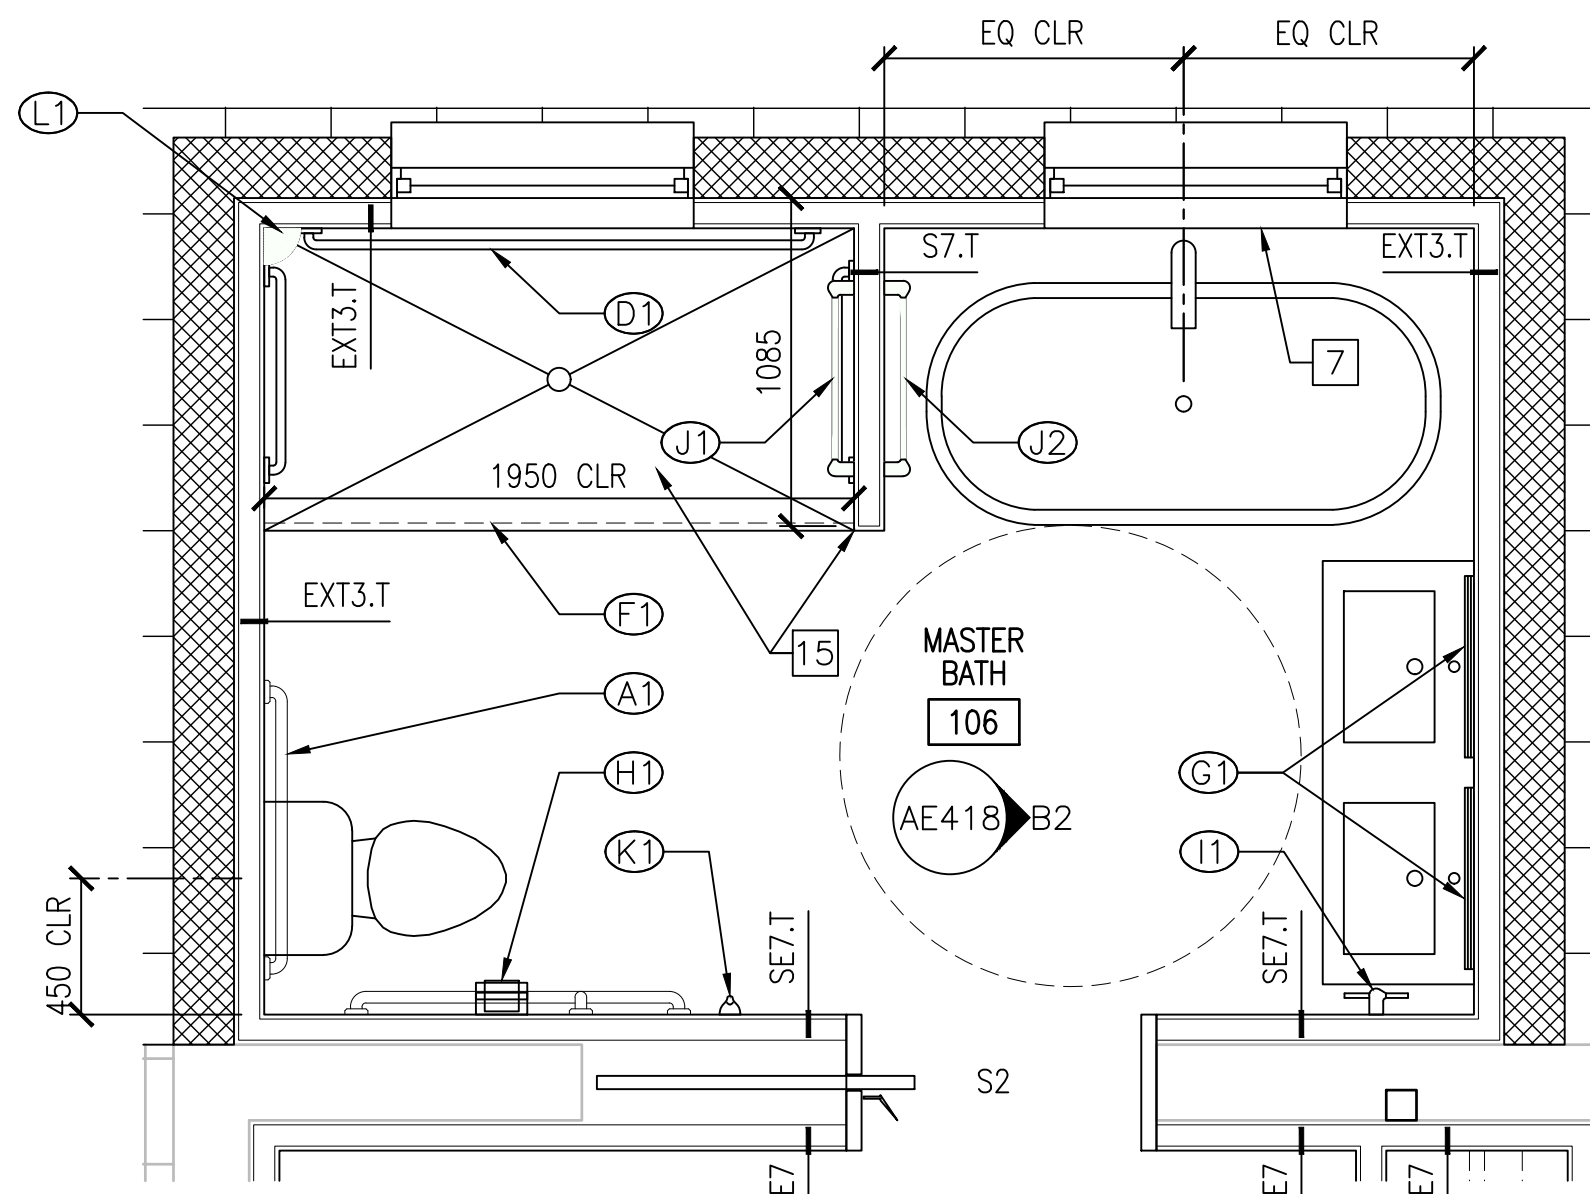


B1 ENLARGED PLAN - UNIT F ACCESSIBLE
PLANTA AMPLIADA - VIVIENDA F ACCESIBLE
SCALE: 1:25
ESCALA

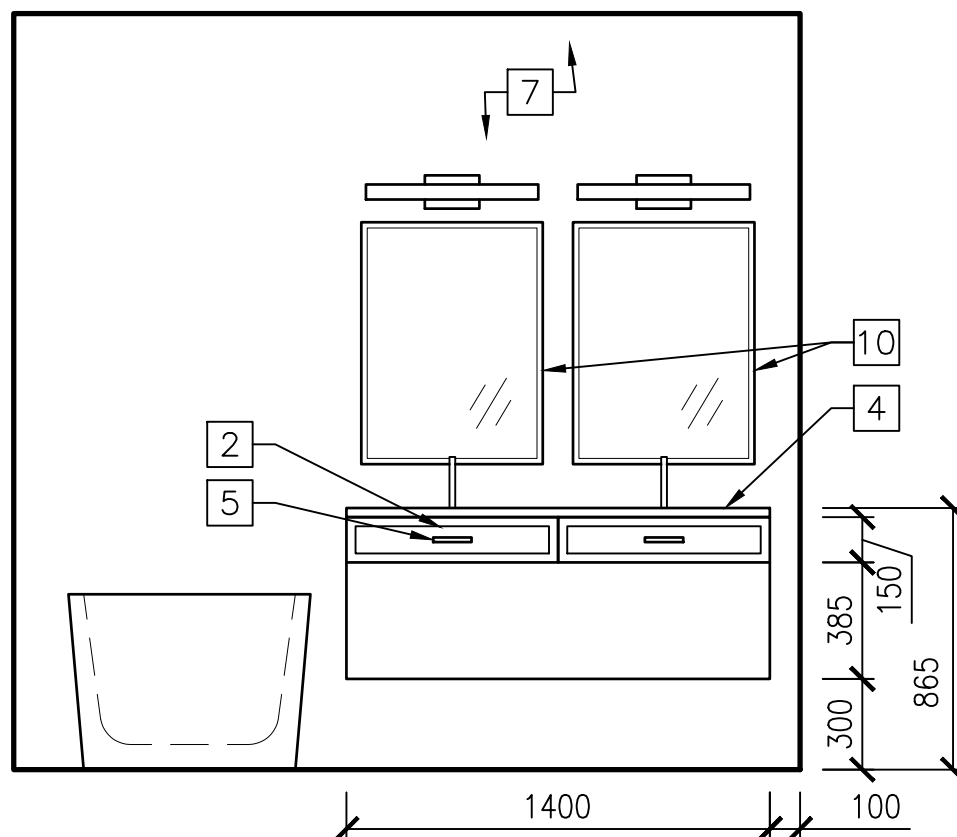

B2 INTERIOR ELEVATION - UNIT F ACCESSIBLE
ALZADO INTERIOR - VIVIENDA F ACCESIBLE
SCALE: 1:25
ESCALA

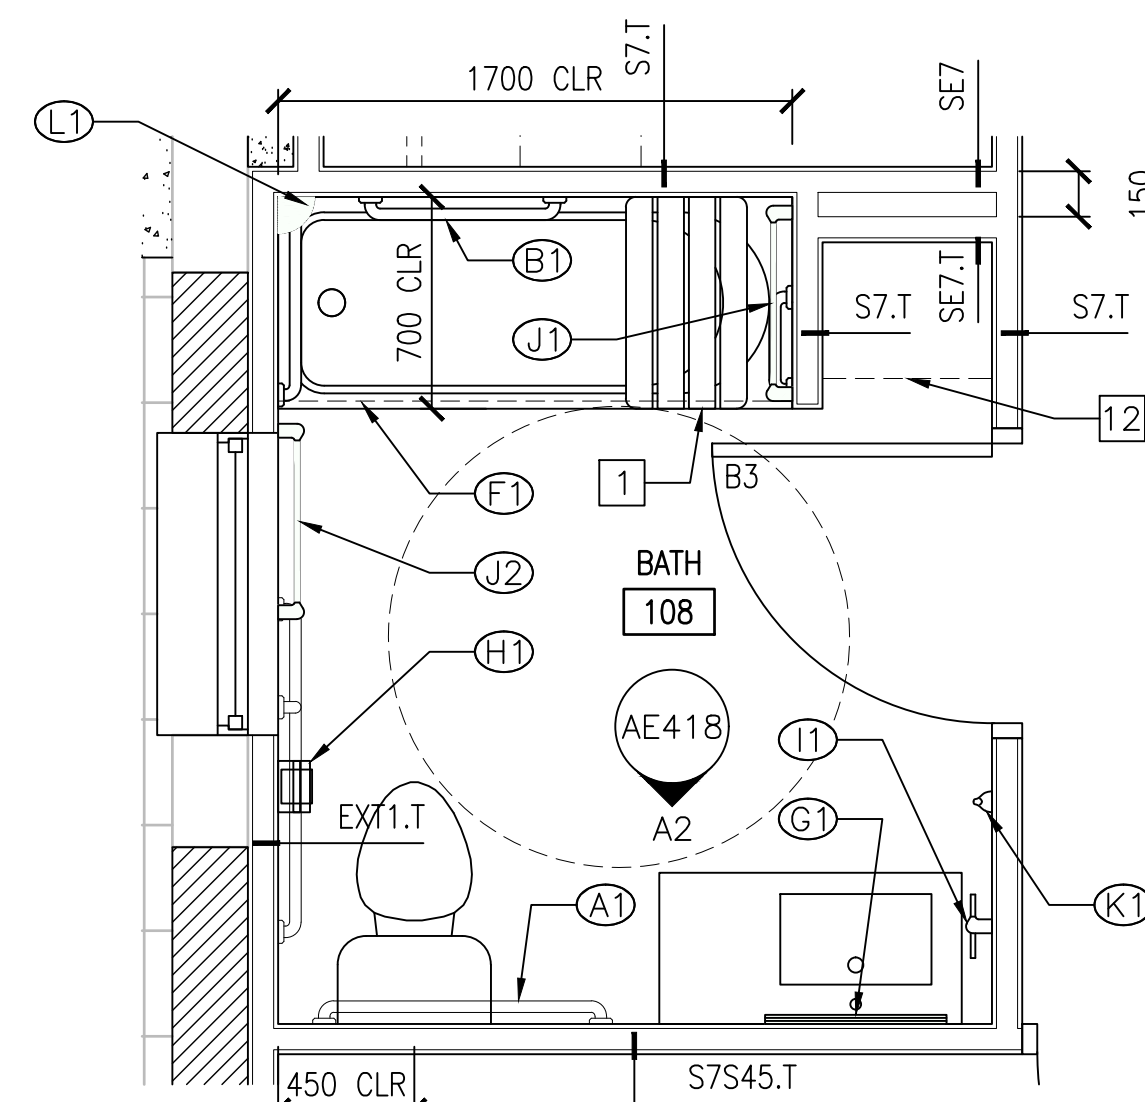

A1 ENLARGED PLAN - UNIT F ACCESSIBLE
PLANTA AMPLIADA - VIVIENDA F ACCESIBLE
SCALE: 1:25
ESCALA

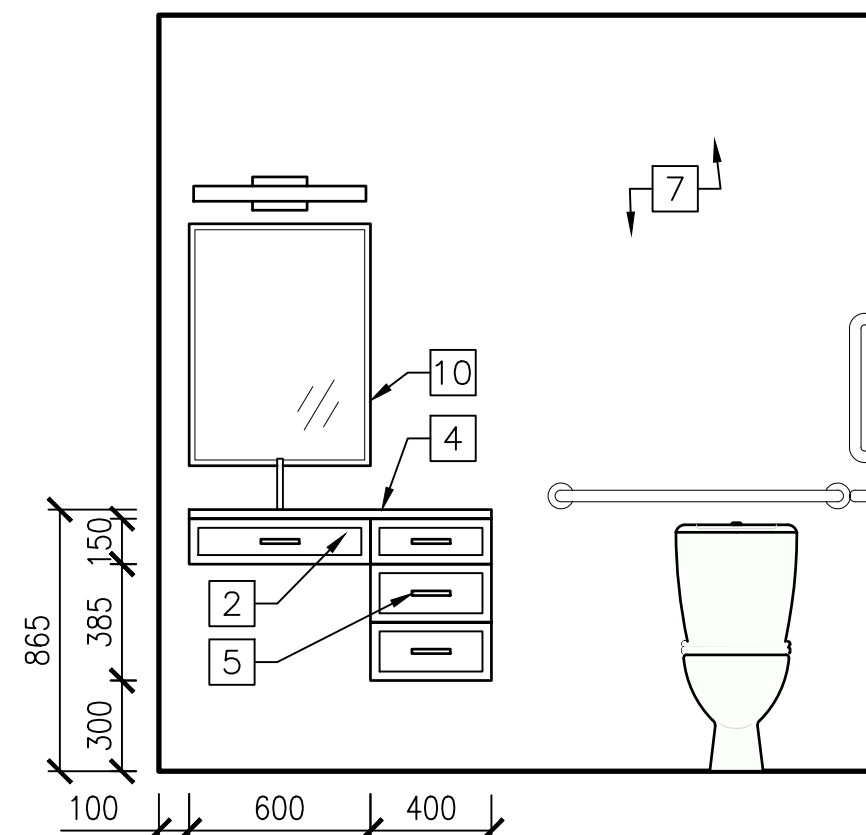

A2 INTERIOR ELEVATION - UNIT F ACCESSIBLE
ALZADO INTERIOR - VIVIENDA F ACCESIBLE
SCALE: 1:25
ESCALA

GENERAL NOTES / NOTAS GENERALES

- EXTERIOR PLAN DIMENSIONS SHOWN ARE TO FACE OF MASONRY OR CONCRETE. INTERIOR PLAN DIMENSIONS SHOWN ARE TO FACE OF STUD OR FACE OF MASONRY.
- A. LAS DIMENSIONES MOSTRADAS EN LAS PLANTAS EXTERIORES SON HASTA LA CARA DE LA FABRICA O DEL HORMIGÓN. LAS DIMENSIONES MOSTRADAS EN LAS PLANTAS INTERIORES SON HASTA LA CARA DEL PERFIL O CARA DE LA FABRICA.
- B. VER PLANO AE410 PARA ACCESORIOS DE BAÑOS, ALTURAS DE MONTAJE, Y DETALLES TÍPICOS DE DUCHA.
- C. PATCH HOLES IN FLOOR SLAB EXISTING AS A RESULT OF THE REMOVAL OF WATER/GAS PIPING AND ELECTRICAL CONDUIT. SEE PLUMBING AND ELECTRICAL DEMOLITION PLANS FOR LOCATIONS.
- D. MAQUILAR EN LA LOSA EXISTENTE LOS AGUJEROS RESULTANTES DE LA RETIRADA DE TUBERÍAS DE AGUA/GAS Y CONDUCTOS ELÉCTRICOS. VER PLANTAS DE DEMOLICIÓN DE FONTANERÍA Y ELECTRICIDAD PARA UBICACIÓN.
- E. PATCH HOLES IN EXISTING PARTITIONS NOT OTHERWISE COVERED UP BY NEW CONSTRUCTION AND EXISTING AS A RESULT OF INDICATED DEMOLITION.
- F. CEGAR LOS AGUJEROS EN LAS PAREDES EXISTENTES NO CONTEMPLADOS COMO NUEVA CONSTRUCCIÓN Y EXISTENTES COMO RESULTADO DE LA DEMOLICIÓN INDICADA.
- G. VER AF601 PARA CUADRO DE ACABADOS Y LEYENDA DE ACABADOS.
- H. VER AE805 FOR TYPICAL MILLWORK SECTIONS AND DETAILS.
- I. VER AE805 PARA SECCIONES Y DETALLES TÍPICOS DE CARPINTERÍA.


KEYNOTES / NOTAS REFER. (SHEETS AE411-AE418)

1. REMOVABLE ADA COMPLIANT TEAK BATHTUB SEAT (BS).
ASIENTO PORTÁTIL DE TECA PARA BAÑERA CUMPLIENDO ADA (BS).
2. WALL CABINET.
ARMARIO DE PARED.
3. WALL CABINET - FULL HEIGHT.
ARMARIO DE PARED - ALTURA COMPLETA.
4. VITREOUS CHINA COUNTERTOP LAVATORY.
LAVABO DE PORCELANA PARA ENCIMERA.
5. HARDWARE AS SPECIFIED.
HERRAJE SEGÚN SE ESPECIFICA.
6. PORCELAIN WALL TILE (PRC5). INSTALLED FLOOR TO CEILING.
AZULEJO PORCELÁNICO (PRC5). COLOCADO DE SUELO A TECHO.
7. PORCELAIN WALL TILE - ACCENT (PRC6). INSTALLED FLOOR TO CEILING AS INDICATED.
AZULEJO PORCELÁNICO - CENEFA (PRC6). COLOCADO DE SUELO A TECHO SEGÚN SE INDICA.
8. RECEPTACLE.
ENCHUFE.
9. WOOD DOOR.
PUERTA DE MADERA.
10. MIRROR.
ESPEJO.
11. WINDOW.
VENTANA.
12. SHELVING. SEE D4/AE802.
ESTANTERÍA. VER D4/AE802.
13. PROVIDE TREATED PLYWOOD BLOCKING BETWEEN STUDS, FULL HEIGHT.
PROVEER BLOQUE DE CONTRACHAPADO TRATADO ENTRE PERFILES, ALTURA COMPLETA.
14. TERRAZZO SHOWER PAN. SEE PLUMBING.
PLATO DE DUCHA DE TERRAZO. VER FONTANERÍA.
15. PORCELAIN FLOOR TILE - MOSAIC (PRC2). INSTALLED ON FLOOR IN SHOWER. ALIGN TRANSITION BETWEEN PRC1 AND PRC2 WITH FACE OF WALL.
LOSETA PORCELÁNICA EN MOSAICO (PRC2). INSTALADA EN SUELO EN DUCHA. ALINEAR LA TRANSICIÓN ENTRE PRC1 Y PRC2 CON LA CARA DEL TABIQUE.

LEGEND / LEYENDA

- ALIGN. ALIGN.
ALINEAR ALINEAR

GRAPHIC SCALE / ESCALA GRÁFICA

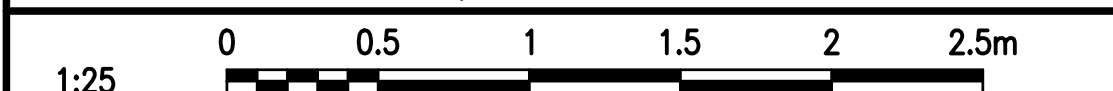

APPROVED	DATE	APP
DESCRIPTION	DATE	APP
SIGN	DATE	APP

CLARK NEXSEN
4525 Main Street, Suite 1400
Virginia Beach, VA 23462
757.455.5800
APPROVED:
FOR COMMANDER NAVFAC
ACTIVITY: **APPROVED BY ISHAEL HERNANDEZ VIA E-MAIL**
SATISFACTORY TO: DATE: 3/21/19
DESIGNED BY: CBB, DRAWN BY: BNU, CHECKED BY: DLS
PM/DM: SMS/JKA
BRANCH MANAGER: DER
DESIGN DIRECTOR: CYNTHIA DE JONG, RA
FP: ZRP

DEPARTMENT OF THE NAVY
NAVAL FACILITIES ENGINEERING COMMAND
NAVAL FACILITIES ENGINEERING COMMAND ~ ATLANTIC
NAVFAC UNIT
NAVAL STATION ROTA
ROTA, SPAIN
**WHOLEHOUSE REVITALIZATION
LAS PALMERAS PH IV**
BATHROOMS - UNIT F ACCESSIBLE
BAÑOS - VIVIENDA F ACCESIBLE

SCALE: **AS NOTED**
PROJECT NO.: **1366671**
CONSTR. CONTR. NO.:
NAVFAC DRAWING NO.: **14069607**
SHEET **244** OF **406**
AE418

NAVFAC METRIC DRAWING REVISION: 01 FEBRUARY 2017