


FILE NAME: I:\Projects\2000\7422-Wholehouse Revitalization-Ph IV\CAD\Sheets\VV-421.dwg LAYOUT NAME: V-421 PLOTTED: Tuesday, February 26, 2019 - 1:14pm USER: monda.pantill

ENLARGED SURVEY. AREA XXI
PLANTA AMPLIADA LEVANTAMIENTO TOPOGRAFICO. AREA XXI

SCALE 1:250
ESCALA

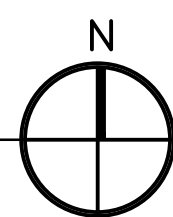


STRUCTURE UNDERGROUND SEWER
ESTRUCTURA DE RED DE SANEAMIENTO

NUMBER MANHOLE	RIM.	MANHOLE INV.
MH-02-017	+11.95	+9.70
MH-02-018	+13.33	SEE NOTE 2
MH-02-110	+11.88	+9.55
MH-02-129	+13.90	+11.52
MH-02-130	+14.11	+12.19


GENERAL NOTES
NOTAS GENERALES

- SEE NOTES, LEGEND, SYMBOLS AND ABBREVIATIONS IN DWG V-001
VER NOTAS, LEYENDA, SIMBOLOS Y ABREVIATURAS EN PLANO V-001
- THE COVER OF THE MANHOLE AND HANDHOLE IS MORTARED AND FIXED TO THE FRAME. IT HAS NOT BEEN POSSIBLE TO ACCESS TO THE INTERIOR.
LAS TAPAS DE LOS POZOS Y ARQUETAS ESTAN SELLADAS Y FIJADAS A LOS MARCOS. NO ES POSIBLE ACCEDER A SU INTERIOR.

GRAPHIC SCALE
ESCALA GRAFICA

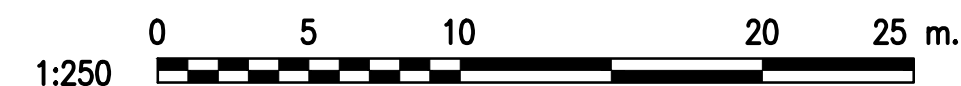

DATE	
DESCRIPTION	
SIGNATURE	
SEAL	
CLARK NEXSEN 4525 Main Street, Suite 1400 Virginia Beach, VA 23462 757.455.5800	
APPROVED BY ISMAEL HERNANDEZ VIA E-MAIL 3/2/19	
DESIGNER: SMS/JKA	
BRANCH MANAGER: CYNTHIA DE JONG, RA	
FOR COMMANDER NAVAL FACILITIES ENGINEERING COMMAND ~ ATLANTIC	
NAVAL STATION ROTA	
WHOLEHOUSE REVITALIZATION LAS PALMERAS PH IV ENLARGED SURVEY. AREA XXI	
SCALE: 1:250	
PROJECT NO.: 1366671	
CONSTR. CONTR. NO.	
NAVFAC DRAWING NO.: 14069403	
SHEET 40 OF 406	
V-421	

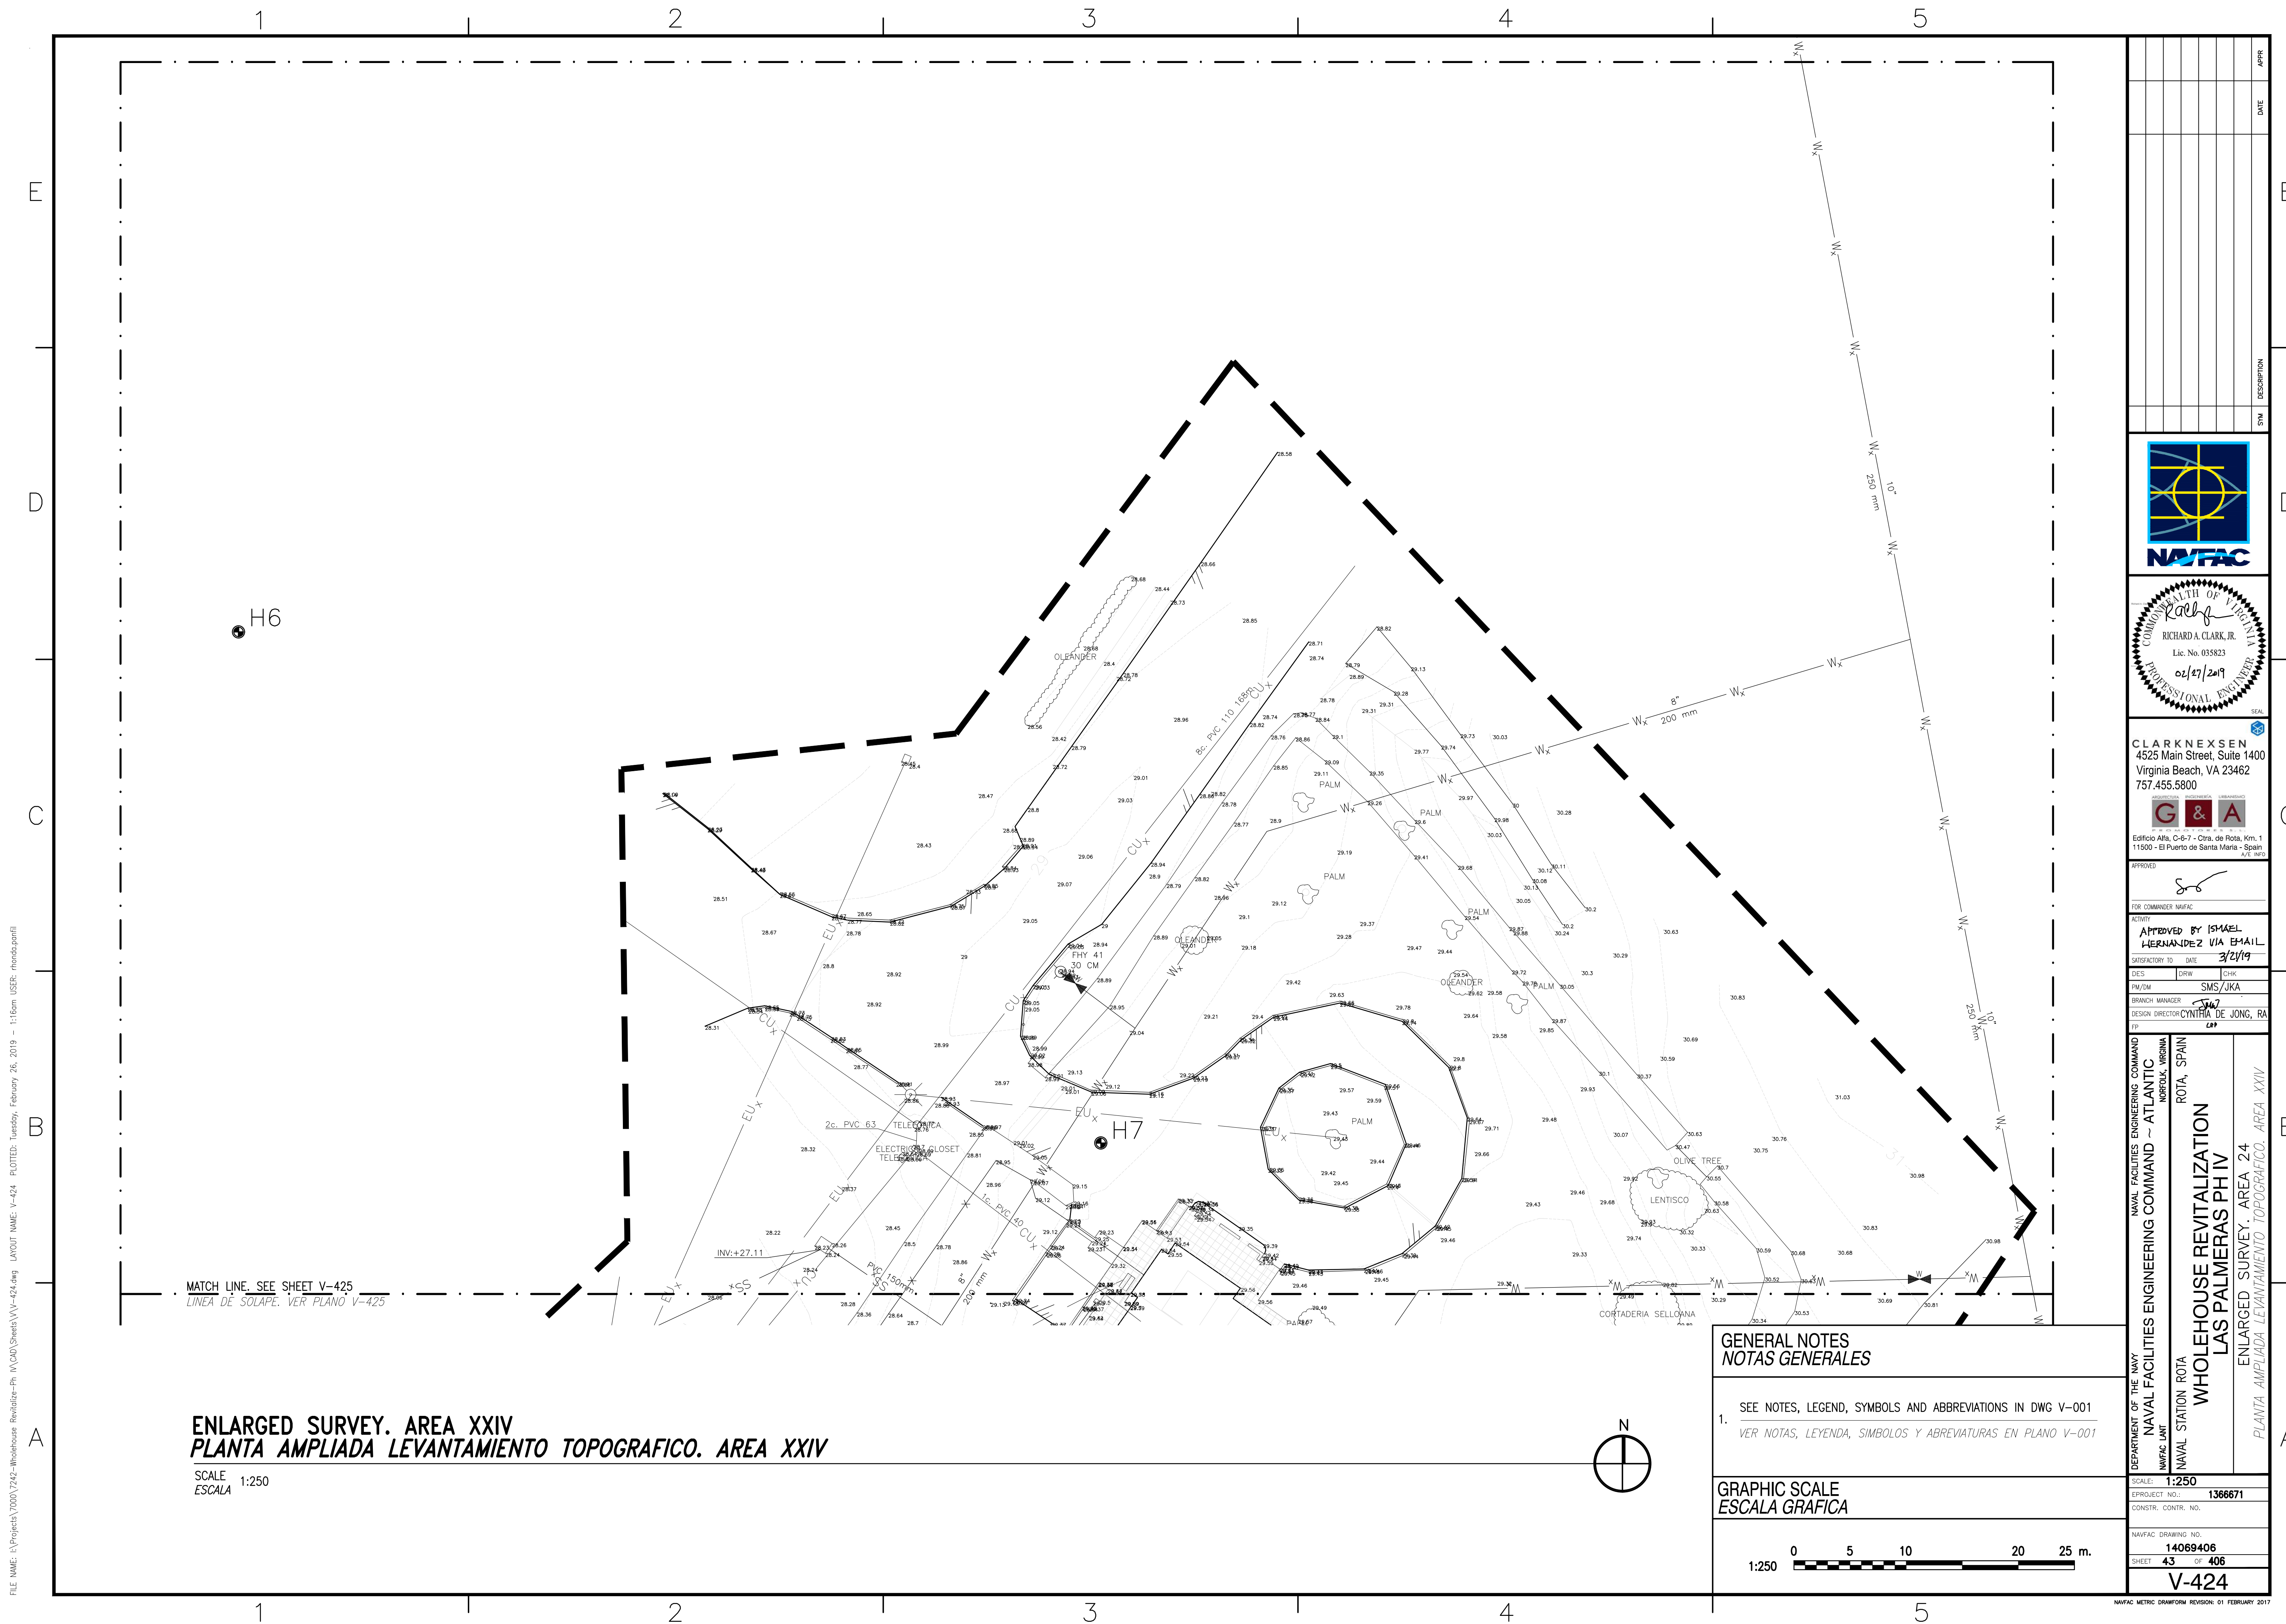


FILE NAME: I:\Projects\7000\7424-Wholehouse Revitalization-Ph IV\CAD\Sheets\VV-425.dwg LAYOUT NAME: V-425 PLOTTED: Tuesday, February 26, 2019 - 1:16pm USER: mondpantill

MATCH LINE. SEE SHEET V-424
LINEA DE SOLAPE. VER PLANO V-424

ENLARGED SURVEY. AREA XXV
PLANTA AMPLIADA LEVANTAMIENTO TOPOGRAFICO. AREA XXV


SCALE 1:250
ESCALA

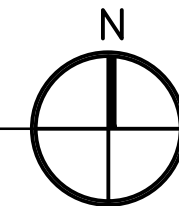

GENERAL NOTES
NOTAS GENERALES

1. SEE NOTES, LEGEND, SYMBOLS AND ABBREVIATIONS IN DWG V-001
VER NOTAS, LEYENDA, SIMBOLOS Y ABBREVIATURAS EN PLANO V-001

GRAPHIC SCALE
ESCALA GRAFICA

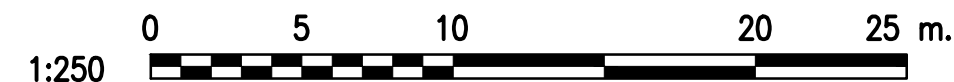

DEPARTMENT OF THE NAVY
NAVAL FACILITIES ENGINEERING COMMAND
NAVAL FACILITIES ENGINEERING COMMAND ~ ATLANTIC
NAVFAC LANT
NAVAL STATION ROTA
WHOLEHOUSE REVITALIZATION
LAS PALMERAS PH IV
ENLARGED SURVEY. AREA 25
PLANTA AMPLIADA LEVANTAMIENTO TOPOGRAFICO. AREA XXV

SCALE: 1:250
EPROJECT NO.: 1366671
CONSTR. CONTR. NO.:
NAVFAC DRAWING NO.: 14069407
SHEET 44 OF 406
V-425

NAVAL FACILITIES ENGINEERING COMMAND

NAVAL FACILITIES ENGINEERING COMMAND ~ ATLANTIC

NAVFAC LANT

NAVAL STATION ROTA

WHOLEHOUSE REVITALIZATION

LAS PALMERAS PH IV

ENLARGED SURVEY. AREA 25


PLANTA AMPLIADA LEVANTAMIENTO TOPOGRAFICO. AREA XXV

NAVFAC DRAWING NO.: 14069407

SHEET 44 OF 406

V-425

NAVFAC METRIC DRAWING REVISION: 01 FEBRUARY 2017

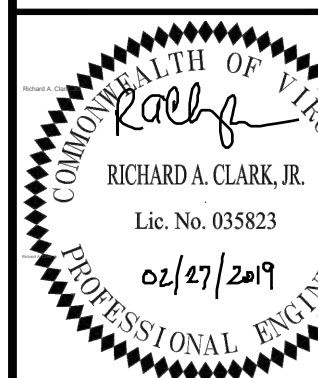

CLARK NEXSEN
4525 Main Street, Suite 1400
Virginia Beach, VA 23462
757.455.5800



APPROVED
FOR COMMANDER NAVFAC

ACTIVITY
APPROVED BY ISMAEL
HERNANDEZ VIA E-MAIL
3/2/19

SATISFACTORY TO DATE
DESIGNER
CHECKER
PM/DM
BRANCH MANAGER
DESIGN DIRECTOR
CYNTHIA DE JONG, RA
FP

GENERAL NOTES:

1. WHEREVER A PIECE OF EQUIPMENT, PIPING, DUCTWORK, ETC. IS SHOWN OR CALLED TO BE REMOVED, IT MUST BE REMOVED TOGETHER WITH ASSOCIATED ACCESSORIES, SUPPORTS, CONDUIT, WIRING, CONTROLS, ETC. SURFACES AFFECTED BY SUCH WORK MUST BE REPAIRED AND HOLES LEFT IN WALLS, FLOORS AND CEILINGS MUST BE PATCHED WITH MATERIALS AND FINISH SIMILAR TO SURROUNDING SURFACE.
- CUANDO CUALQUIER EQUIPO, TUBERIA, CONDUCTOS, ETC.. SE MUESTRE A RETIRAR, SE RETIRARÁ JUNTO CON SUS ACCESORIOS, SOPORTES, CONDUCTOS, CABLEADO, CONTROLES, ETC. RELACIONADOS. LAS SUPERFICIES AFECTADAS POR DICHO TRABAJO SERÁN REPARADAS. LOS AGUJEROS QUE RESULTEN EN PAREDES, SUELOS Y TECHOS SERÁN REPARADOS CON MATERIALES Y ACABADOS SIMILARES A LA SUPERFICIE ALREDEDOR.
2. ADJUST REMOVAL OF PAVEMENT, TILE AND CONCRETE SLABS AND ADJUST ROUTING OF NEW SERVICE LATERALS AND PLUMBING BASED ON FIELD CONDITIONS.
- AJUSTAR LA DEMOLICIÓN DE PAVIMENTOS, SOLERÍAS Y LOSAS DE HORMIGÓN Y AJUSTAR LA TRAZA DE LAS NUEVAS LÍNEAS DE SERVICIO Y FONTANERÍA EN FUNCIÓN DE LAS CONDICIONES DEL TERRENO.
3. SEE ARCHITECTURAL SHEETS FOR DIMENSIONS OF EACH UNIT TYPE ADDITION.
- VER PLANOS DE ARQUITECTURA PARA DIMENSIONES DE AMPLIACIÓN DE CADA TIPO DE VIVIENDA.
- IN AREAS WHERE GRADING ACTIVITIES OCCUR, ADJUST EXISTING VALVE BOX COVERS, CLEANOUT COVERS, STORM DRAINAGE FRAMES, COVERS, AND/OR GRATES, AND OTHER UTILITY SURFACE FEATURES TO FINISHED GRADE.
- EN LAS ZONAS DONDE SE REALICEN TRABAJOS DE NIVELACIÓN, AJUSTAR A NIVEL DE SUELO ACABADO LAS TAPAS DE LAS ARQUETAS DE VÁLVULAS, LAS TAPAS DE REGISTRO DE LIMPIEZA ASÍ COMO LOS MARCOS, REJILLAS Y TAPAS DE PLUVIALES.
5. DISTURBED AREAS WITHIN THE LIMITS OF CONSTRUCTION NOT OCCUPIED BY PAVING, MUST BE TOPSOILED AND COVERED WITH SOD.
- LAS ZONAS DAÑADAS DENTRO DE LOS LÍMITES DE LA CONSTRUCCIÓN Y NO PAVIMENTADAS, RECIBIRÁN TIERRA VEGETAL Y SERÁN SEMBRADAS.
- EQUIPMENT LAYDOWN AREAS AND HAUL ROUTES MUST BE COORDINATED WITH AND APPROVED BY THE CONTRACTING OFFICER PRIOR TO COMMENCEMENT OF CONSTRUCTION ACTIVITIES. THE CONTRACTOR IS RESPONSIBLE FOR PROVIDING TEMPORARY FENCING AND SECURING THESE AREAS.
- LAS ZONAS DE ACOPIO DE EQUIPOS Y LAS RUTAS DE TRANSPORTE SERÁN COORDINADAS CON Y APROBADAS POR EL OFICIAL CONTRATANTE ANTES DEL COMIENZO DE LAS OBRAS. EL CONTRATISTA SERÁ RESPONSABLE DE PROVEER VALLAS TEMPORALES Y DE PROTEGER LAS INSTALACIONES.
7. THE CONTRACTOR SHALL NOT DAMAGE EXISTING EXTERIOR UTILITIES OR STRUCTURES TO REMAIN. ANY DAMAGES SHALL BE REPAIRED AT THE CONTRACTORS EXPENSE.
- EL CONTRATISTA NO DAÑARÁ LAS INSTALACIONES EXTERIORES EXISTENTES O LAS ESTRUCTURAS A PERMANECER. CUALQUIER DAÑO SERÁ REPARADO A CARGO DEL CONTRATISTA.
- BEFORE PERFORMING WORK, THE CONTRACTOR MUST VERIFY ON SITE THE EXACT LOCATION OF EXISTING INSTALLATIONS THAT MAY INTERFERE WITH WORKS TO BE PERFORMED
- ANTES DE REALIZAR LOS TRABAJOS, EL CONTRATISTA VERIFICARÁ EN OBRA LA SITUACIÓN EXACTA DE LAS INSTALACIONES QUE PUEDAN INTERFERIR CON LOS TRABAJOS A REALIZAR.
- TOPSOIL REMOVED MUST BE STORED IN CONTROLLED AREAS TO AVOID ITS CONTAMINATION. REUSE IN NEW AREAS TO BE PLANTED WHERE POSSIBLE, OR REMOVE TO AUTHORIZED LANDFILL.
- EL TERRENO VEGETAL RETIRADO SERÁ ALMACENADO EN ZONAS CONTROLADAS PARA EVITAR SU CONTAMINACIÓN. DONDE SEA POSIBLE, REUTILIZARLO EN LAS ZONAS DONDE SE VAN A REALIZAR PLANTACIONES O ENVIAR A VERTEDERO AUTORIZADO.
- THE CONTRACTOR MUST CLEAR TREES, SHRUBS, BUSHES AND VEGETATION NECESSARY FOR THE CONSTRUCTION OF THE PROJECT. CLEARING INCLUDES THE FELLING, TRIMMING, AND CUTTING OF TREES INTO SECTIONS. PRESERVE AND PROTECT TREES, SHRUBS AND VEGETATION NOT DIRECTLY IMPACTED BY THE CONSTRUCTION.
- EL CONTRATISTA RETIRARÁ LOS ÁRBOLES, MATORRALES, ARBUSTOS Y VEGETACIÓN QUE SEAN NECESARIO PARA LA CONSTRUCCIÓN DEL PROYECTO. LA RETIRADA INCLUYE TALA, RECORTE Y EL CORTE DE ÁRBOLES EN SECCIONES. PROTEGER LOS ÁRBOLES, ARBUSTOS Y VEGETACIÓN NO DIRECTAMENTE AFECTADOS POR LA CONSTRUCCIÓN.
- PROTECT EXISTING UTILITIES TO REMAIN. WHERE REMOVAL OF EXISTING UTILITIES AND PAVEMENT IS REQUIRED, PROVIDE APPROVED BARRICADES, TEMPORARY COVERING OF EXPOSED AREAS, AND TEMPORARY SERVICES OR CONNECTIONS WHERE REQUIRED.
- PROTEGER LAS INSTALACIONES EXISTENTES A PERMANECER. DONDE SE REQUIERA LA DEMOLICIÓN DE INSTALACIONES EXISTENTES Y DE PAVIMENTO, PROVEER BARRICADAS APROBADAS, PROTECCIÓN TEMPORAL DE LAS ZONAS EXPUESTAS Y SERVICIOS O CONEXIONES TEMPORALES DONDE SE REQUIERA.
- PRESERVE EXISTING TREES TO THE GREATEST EXTENT POSSIBLE. THE CONTRACTOR MUST TAG TREES TO BE SAVED WITH PLASTIC OR VINYL TAPE TIED TO THE TREE TRUNK.
- PROTEGER LOS ÁRBOLES EXISTENTES LO MÁXIMO POSIBLE. EL CONTRATISTA DEBERÁ MARCAR LOS ÁRBOLES A PERMANECER CON PLÁSTICO O CINTA DE VINILO ATADOS AL TRONCO DEL ÁRBOL.
- EXCAVATION INVOLVING PLANTING OF TREES AND OPENING TRENCHES MUST MEET ALL MANDATORY REQUIREMENTS RELATED TO THE ARCHEOLOGY CONSERVATION MEASURES WITHIN THE SITES KNOWN AND IDENTIFIED.
- LOS TRABAJOS DE EXCAVACIÓN QUE INCLUYAN LA PLANTACIÓN DE ÁRBOLES Y LA APERTURA DE ZANJAS CUMPLIRÁN CON LOS REQUISITOS RELACIONADOS CON MEDIDAS DE CONSERVACIÓN ARQUEOLÓGICA DENTRO DE LAS ZONAS CONOCIDAS E IDENTIFICADAS.
- CONTRACTOR MAY MODIFY THE LOCATION OF THE CONSTRUCTION SAFETY FENCE, SHOWN ON THE CD SHEETS, AS NEEDED TO FACILITATE CONSTRUCTION ACTIVITIES. COORDINATE RELOCATION(S) WITH THE CONTRACTING OFFICER.
- EL CONTRATISTA PODRÁ MODIFICAR LA UBICACIÓN DE LA VALLA DE SEGURIDAD QUE SE MUESTRA EN LOS PLANOS CD COMO SE REQUIERA PARA FACILITAR LAS ACTIVIDADES DE LA CONSTRUCCIÓN. COORDINAR LAS REUBICACIONES CON EL OFICIAL CONTRATANTE.

ABBREVIATIONS

ABAN	ABANDONED / ABANDONADO
BLDG	BUILDING / EDIFICIO
BM	BENCHMARK / BASE DE REPLANTEO
CE	CONSTRUCTION ENTRANCE / ENTRADA DE LA OBRA
CL	CENTERLINE / EJE CENTRAL
COMM	COMMUNICATION / COMUNICACIONES
CONC	CONCRETE / HORMIGÓN
DI	DROP INLET / ENTRADA DE ARQUETA
DIP	DUCTILE IRON PIPE / TUBERIA DE HIERRO DÚCTIL
E	EASTING/EAST / ESTE
EBOX	ELECTRICAL BOX / ARQUETA ELÉCTRICA
EHH	ELECTRICAL HAND HOLE / ARQUETA ELÉCTRICA
EL	ELEVATION / COTA
ELEC	ELECTRICAL / ELÉCTRICO
EMH	ELECTRIC MANHOLE / POZO ELÉCTRICO
EP	EDGE OF PAVEMENT / BORDE DE PAVIMENTO
ESD	EXISTING STORM DRAIN / RED EXISTENTE DE PLUVIALES
ESSW	EXISTING SANITARY / RED EXISTENTE DE SANEAMIENTO
EW	EXISTING WATER / RED EXISTENTE DE AGUA DOMÉSTICA
FFE	FINISH FLOOR ELEVATION / COTA SUELO ACABADO
FH	FIRE HYDRANT / HIDRANTE
H	HORIZONTAL / HORIZONTAL
HP	HIGH POINT / PUNTO ALTO
INV	INVERT / COTA HIDRÁULICA
LP	LOW POINT / PUNTO BAJO
L/P	LIGHT POLE / POSTE DE LUMINARIA
MAX	MAXIMUM / MÁXIMO
M	METERS / METROS

ADA ACCESSIBLE UNITS VIVIENDAS ACCESIBLES		
	UNIT # UNIDAD N°	UNIT TYPE TIPO
1	726/727	E2
2	730/731	E2
3	1002	D1 DES 2
4	1003	D1 DES 2
5	1008	D1 DES 1
6	1009	D1 DES 2
7	1010	D1 DES 1
8	1011	D1 DES 1
9	1227	F

TREE REPLACEMENT RATIO 3:1 RATIO DE SUSTITUCIÓN DE ÁRBOLES: 3:1	
TREES REMOVED = 13 ÁRBOLES RETIRADOS = 13	
TREES REQUIRED = 39 ÁRBOLES REQUERIDOS = 39	
INSTALL 11 TREES IN COURTYARD OF B1 UNITS PLANTAR 11 ÁRBOLES EN PATIO DE VIVIENDAS B1	
INSTALL 28 TREES IN A DESIGNATED LOCATION PLANTAR 28 ÁRBOLES DONDE SE INDICA	

ABAN	ABANDONED / ABANDONADO
MG	MATCH GRADE / IGUALAR NIVELACIÓN
MH	MANHOLE / POZO
MIN	MINIMUM / MÍNIMO
N	NORTHING/NORTH / NORTE
NTS	NOT TO SCALE / SIN ESCALA
PIV	POST INDICATOR VALVE / VÁLVULA CON POSTE INDICADOR
PVC	POLYVINYL CHLORIDE / POLICLORURO DE VINILO
RCP	REINFORCED CONCRETE PIPE / TUBERIA DE HORMIGÓN ARMADO
S	SOUTH / SUR
SC	SAWCUT / CORTAR CON SIERRA
SCO	SANITARY CLEANOUT / REGISTRO SANITARIO
SD	STORM DRAIN / DRENAJE DE PLUVIALES
SDMH	STORM DRAIN MANHOLE / POZO DE PLUVIALES
SE	SOUTHEAST / SURESTE
SMH	SANITARY SEWER MANHOLE / ARQUETA DE REGISTRO SANITARIO
SOD	PERMANENT SODDING / CÉSPED PERMANENTE (TEPES)
SMH	SANITARY MANHOLE / POZO SANITARIO
SS	SANITARY SEWER / RED DE SANEAMIENTO
TBM	TEMPORARY BENCHMARK / BASE DE REPLANTEO PROVISIONAL
TC	TERRA COTTA/TOP OF CURB / TERRACOTA / PARTE SUPERIOR DE BORDILLO
TP	TREE PROTECTION / PROTECCIÓN DE ÁRBOL
TPED	TELEPHONE PEDESTAL / PEDESTAL PARA TELÉFONO
TRAV	TRAVERSE CONTROL POINT / PUNTO DE CONTROL DE CRUCE
TS	TEMPORARY SEEDING / SEMBRADO PROVISIONAL
TS&V	TAPPING SLEEVE AND VALVE / MANGUITO DE CONEXIÓN EN T Y VÁLVULA DE CIERRE
TYP	TYPICAL / TÍPICO
W	WATER/WEST / AGUA DOMÉSTICA / OESTE
WM	WATER METER / CONTADOR DE AGUA
WV	WATER VALVE / VÁLVULA DE AGUA
%	PERCENT / PORCENTAJE

HOUSING FOOTPRINT RECONFIGURATION COUNT RECuento DE RECONFIGURACIÓN DE HUELLA DE VIVIENDAS	
NO FOOTPRINT ADDITION SIN AMPLIACIÓN	20 UNITS 20 UNIDADES
FRONT ADDITION AMPLIACIÓN DELANTERA	52 UNITS 52 UNIDADES
REAR ADDITION AMPLIACIÓN TRASERA	78 UNITS 78 UNIDADES
TOTAL TOTAL	150 UNITS 150 UNIDADES

LEGEND

EXISTING	NEW	
		BUILDING / EDIFICIO
		PROJECT LIMITS / LÍMITES DEL PROYECTO
		CONCRETE / HORMIGÓN
		ASPHALT / ASFALTO
		CLAY PAVING TILE / SOLERÍA
		TEMPORARY BENCHMARK / BASE DE REPLANTEO PROVISIONAL
		PROJECT LIMITS / LÍMITES DEL PROYECTO
		LIMITS OF DISTURBANCE / LÍMITES DE ACTUACIÓN
		SWALE / CUNETA ABIERTA
		DEMOLISH/CLEAR / DEMOLER/LIMPIAR
		REMOVE LINEAR / A RETIRAR
		SAWCUT / CORTAR CON SIERRA
		SILT FENCE / VALLA ANTI-EROSIÓN
		PERMANENT SODDING / CÉSPED PERMANENTE (TEPES)
		SAFETY FENCE / VALLA DE SEGURIDAD
		TREE PROTECTION / PROTECCIÓN DE ÁRBOLES
		SHRUB/BUSH / ARBUSTO/MATORRAL
		FENCE / VALLA
		ELECTRICAL WOOD POLE / POSTE ELÉCTRICO DE MADERA
		SIGN / SEÑAL DE TRÁFICO
		CONTOUR / CURVA DE NIVEL
		SPOT ELEVATION / COTAS
		STORM DRAINLINE / LÍNEA DE DRENAJE DE PLUVIALES
		CATCH BASIN / IMBORNAL
		SANITARY SEWER LINE / LÍNEA DE SANEAMIENTO
		SANITARY MANHOLE / POZO SANITARIO
		SANITARY CLEANOUT / REGISTRO DE LIMPIEZA SANITARIO
		DUAL SANITARY SEWER CLEANOUT / REGISTRO DE LIMPIEZA SANITARIO/SANEAMIENTO
		UNDERGROUND DOMESTIC WATER LINE / LÍNEA DE AGUA DOMÉSTICA ENTERRADA
		FIRE HYDRANT / HIDRANTE
		WATER VALVE / VÁLVULA DE AGUA
		ELECTRICAL TRANSFORMER ON POLE / TRANSFORMADOR ELÉCTRICO EN POSTE
		ELECTRICAL HANDHOLE / ARQUETA ELÉCTRICA
		ELECTRICAL TRANSFORMER MOUNTED ON POLE / TRANSFORMADOR ELÉCTRICO EN POSTE
		ELECTRICAL LINE UNDERGROUND / LÍNEA ELÉCTRICA ENTERRADA
		ELECTRICAL HIGH VOLTAGE / ALTA TENSIÓN ELÉCTRICA
		COMMUNICATION LINE UNDERGROUND / LÍNEA DE COMUNICACIONES ENTERRADA
		FUEL LINE UNDERGROUND / TUBERÍA DE COMBUSTIBLE ENTERRADA
		CONNECTION POINT / PUNTO DE CONEXIÓN
		REMOVE TO THIS POINT / REMOVER HASTA ESTE PUNTO
		CULVERT INLET PROTECTION / PROTECCIÓN DE ENTRADA A PASACUNETAS
		INLET PROTECTION / PROTECCIÓN DE ENTRADA
		INLET PROTECTION / PROTECCIÓN DE ENTRADA
		SOIL BORING / SONDEO

APPROVED

DATE

DESCRIPTION

SWM

CLARK NEXSEN

4525 Main Street, Suite 1400
Virginia Beach, VA 23462
757.455.5800

APPROVED

FOR COMMANDER NAVFAC

ACTIVITY

APPROVED BY ISHAEL HERNANDEZ VIA E-MAIL 3/2/19

SATISFACTORY TO DATE 3/2/19

DESIGNED BY RAC DRAWN BY RSP CHECKED BY TAR

PM/DM SMS/JKA

BRANCH MANAGER

DESIGN DIRECTOR CYNTHIA DE JONG, RA

APP

DEPARTMENT OF THE NAVY
NAVAL FACILITIES ENGINEERING COMMAND
NAVAL FACILITIES ENGINEERING COMMAND ~ ATLANTIC
NAVFAC LANT
NAVAL STATION ROTA
KOREDC, VIRGINIA
ROTA, SPAIN

WHOLEHOUSE REVITALIZATION
LAS PALMERAS PH IV

CIVIL NOTES, LEGEND AND ABBREVIATIONS
NOTAS, LEYENDAS Y ABREVIATURAS DE URBANIZACIÓN 1

SCALE: NO SCALE

PROJECT NO.: 1366671

CONSTR. CONTR. NO.

NAVFAC DRAWING NO. 14069408

SHEET 45 OF 406



C-001

NAVFAC METRIC DRAWING REVISION: 01 FEBRUARY 2017



Spell checked by COURTNEY.BARRETT on 08/02/2018 9:02am

FILE NAME: I:\Projects\7000\7242-Wholehouse Revitalization-Ph 1\CD101.dwg LAYOUT NAME: CD101 PLOTTED: Tuesday, February 26, 2019 - 1:17pm USER: mondpantill

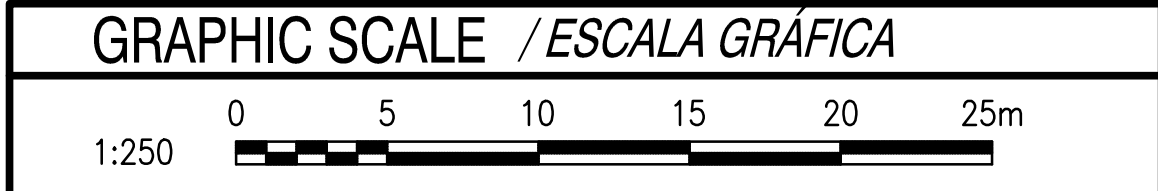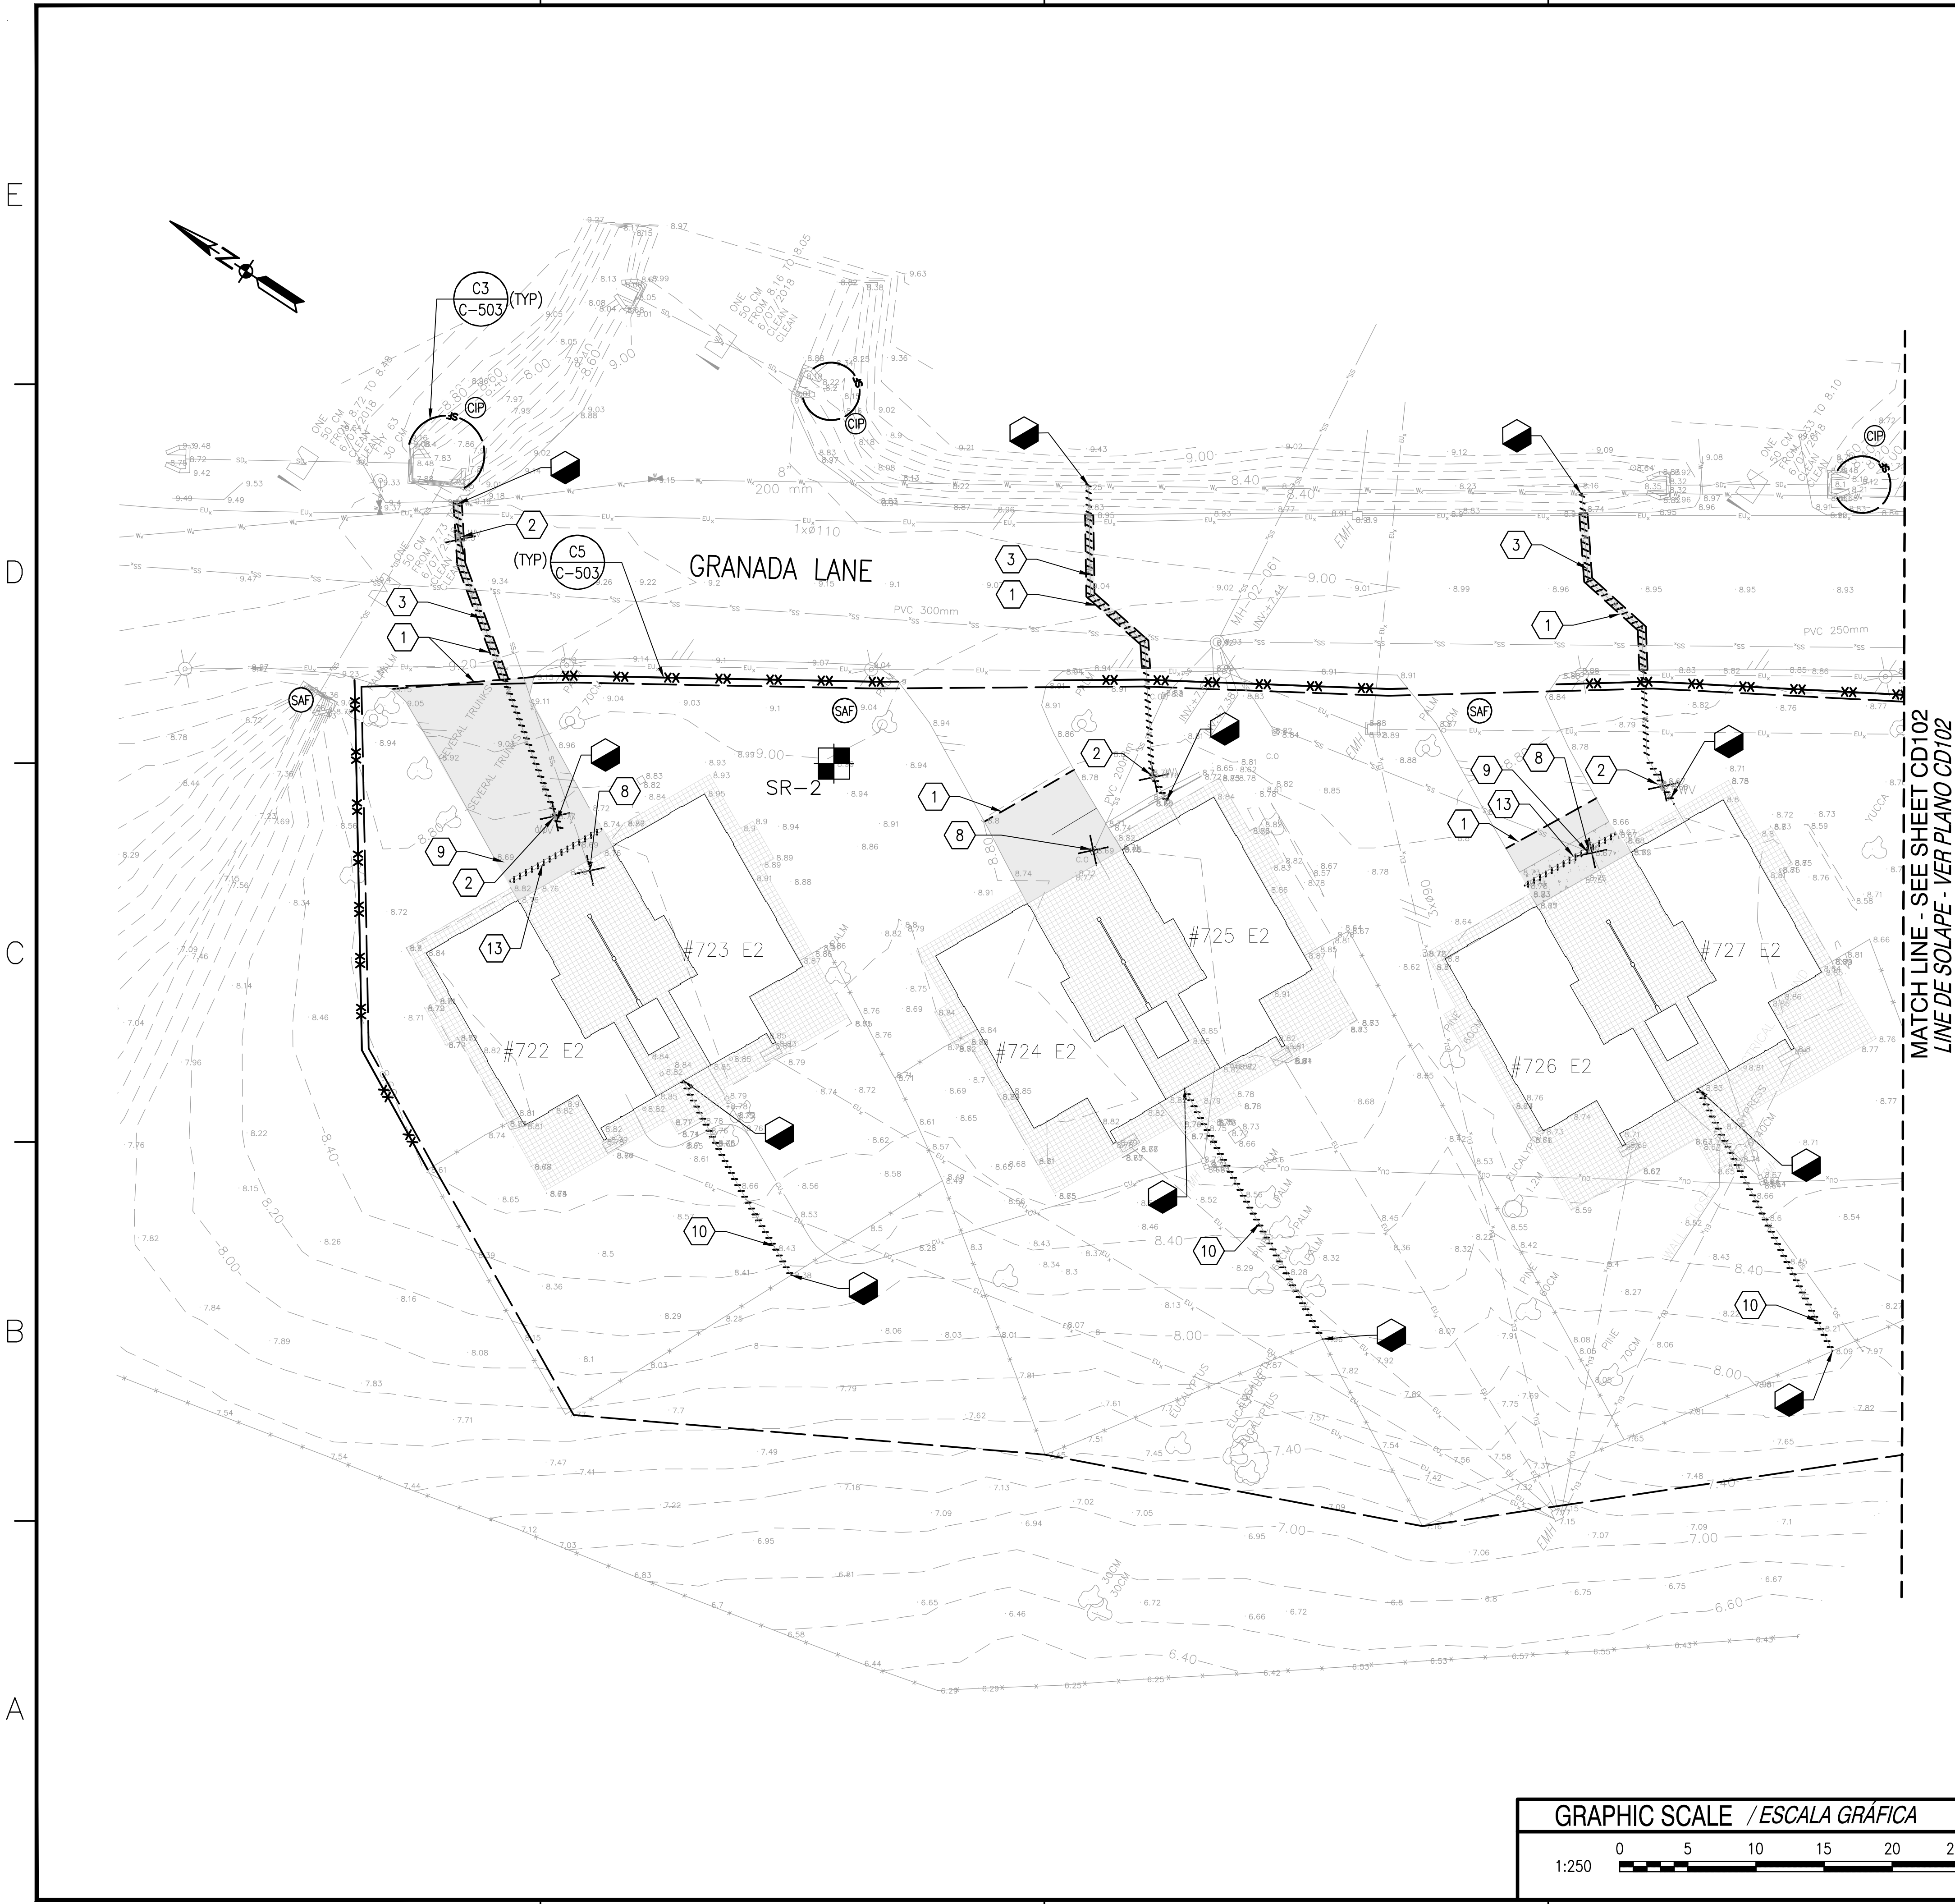


GENERAL NOTES / NOTAS GENERALES

1. VERIFY LOCATION OF EXISTING WATER MAIN AND EXISTING WATER SERVICES.
VERIFICAR LA UBICACIÓN DE LA LÍNEA PRINCIPAL DE AGUA EXISTENTE Y SERVICIOS DE AGUA EXISTENTES.
2. INSTALL TREE PROTECTION FENCING AROUND ALL TREES TO REMAIN WITHIN LIMITS OF DISTURBANCE.
INSTALAR VALLA DE PROTECCIÓN ALREDEDOR DE TODOS LOS ARBOLES A PERMANECER DENTRO DE LOS LÍMITES DE LA ACTUACIÓN.
3. INSTALL SILT FENCE ALONG DOWN SIDE OF SLOPES.
INSTALAR VALLA ANTI-EROSIÓN EN PARTE BAJA DE PENDIENTES.
4. SEE ARCHITECTURAL SHEETS FOR DEMOLITION OF BUILDING, TILE AND CONCRETE WALLS.
VER PLANOS DE ARQUITECTURA PARA LA DEMOLICIÓN EN EL EDIFICIO, EN SOLERÍAS Y PAREDES DE HORMIGÓN.
5. REMOVE WATER SHUT OFF VALVE AND VALVE BOX ON EACH SERVICE LATERAL WHETHER INDICATED OR NOT.
RETIRAR VALVULA DE CORTE DE AGUA Y SU ARQUETA EN CADA LINEA DE ACOMETIDA, ESTE INDICADO O NO.
6. ALL KEYNOTES SHOWN ON EACH SHEET MAY NOT APPLY TO THAT SHEET.
PUEDEN QUE TODAS LAS NOTAS DE REFERENCIA MOSTRADAS EN CADA PLANO NO APLIQUEN A DICHO PLANO.
7. EXISTING BUILDING FOOTPRINTS SHOWN ON THIS SHEET ARE SCHEMATIC FOR CLARIFICATION.
LA PLANTA DE LOS EDIFICIOS EXISTENTES EN ESTE PLANO SON ESQUEMÁTICOS Y SÓLO COMO ACLARACIÓN.
8. SEE ELECTRICAL SHEETS FOR RELOCATION OF ELECTRIC AND COMMUNICATION LINES.
VER PLANOS ELÉCTRICOS PARA REUBICACIÓN DE LAS LÍNEAS ELÉCTRICAS Y DE COMUNICACIONES.


DEMOLITION NOTES / NOTAS DE DEMOLICIONES

1. SAWCUT AND REMOVE ASPHALT PAVEMENT.
CORTAR CON SIERRA Y RETIRAR EL PAVIMENTO ASFÁLTICO.
2. REMOVE WATER VALVE AND VALVE BOX.
RETIRAR LA VALVULA DE AGUA Y SU ARQUETA.
3. REMOVE WATER SERVICE.
RETIRAR LÍNEA DE AGUA.
4. REMOVE STORM DRAIN LINE.
RETIRAR LA LÍNEA DE DRENAJE DE PLUVIALES.
5. SAWCUT OR REMOVE CONCRETE PAVEMENT TO NEAREST JOINT.
CORTAR C/ SIERRA O RETIRAR PAV. DE HORMIGÓN HASTA JUNTA MÁS PRÓXIMA.
6. REMOVE FENCE AND FENCE POSTS TO EXTENTS SHOWN. SALVAGE FENCE AND FENCE POSTS TO BE REINSTALLED.
RETIRAR VALLA Y POSTES DE VALLA HASTA DONDE SE INDIQUE. GUARDAR LA VALLA Y LOS POSTES A REINSTALAR.
7. REMOVE TREE/SHRUB/LANDSCAPING/CURB.
RETIRAR ARBOLES/ARBUSTOS/VEGETACIÓN/BORDILLO.
8. REMOVE SANITARY CLEANOUT.
RETIRAR REGISTRO SANITARIO.
9. REMOVE CONCRETE PAVEMENT.
RETIRAR PAVIMENTO DE HORMIGÓN.
10. REMOVE FENCE AND FENCE POSTS TO EXTENTS SHOWN. FILL POST HOLES WITH SUITABLE SOIL AND COMPACT.
RETIRAR VALLA Y POSTES DE VALLA HASTA DONDE SE INDIQUE. RELLENAR LOS HUECOS DE LOS POSTES CON SUELO ADECUADO Y COMPACTAR.
11. FILL SANITARY SEWER PIPE WITH FLOWABLE FILL. CAP BOTH ENDS.
LLENAR LA TUBERÍA DE SANEAMIENTO CON FLUIDO DE SELLADO. TAPONAR AMBOS EXTREMOS.
12. SANITARY SEWER CLEANOUT NOT LOCATED. CONTRACTOR TO VERIFY AND REMOVE.
EL REGISTRO DE LIMPIEZA DE LA RED DE SANEAMIENTO NO SE HA LOCALIZADO. EL CONTRATISTA DEBERÁ VERIFICAR LA POSICIÓN Y RETIRARLO.
13. REMOVE TRENCH DRAIN.
RETIRAR CUNETA DE DRENAJE.
14. REMOVE SANITARY SEWER TO EXTENTS SHOWN.
RETIRAR LÍNEA DE SANEAMIENTO HASTA DONDE SE INDIQUE.


OVERALL KEY PLAN / PLANTA REFER. GLOBAL

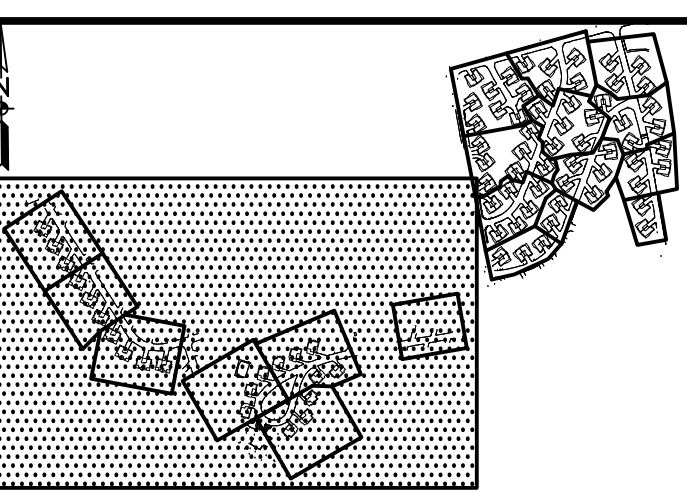

ENLARGED KEY PLAN / PLANTA REFER. AMPLIADA

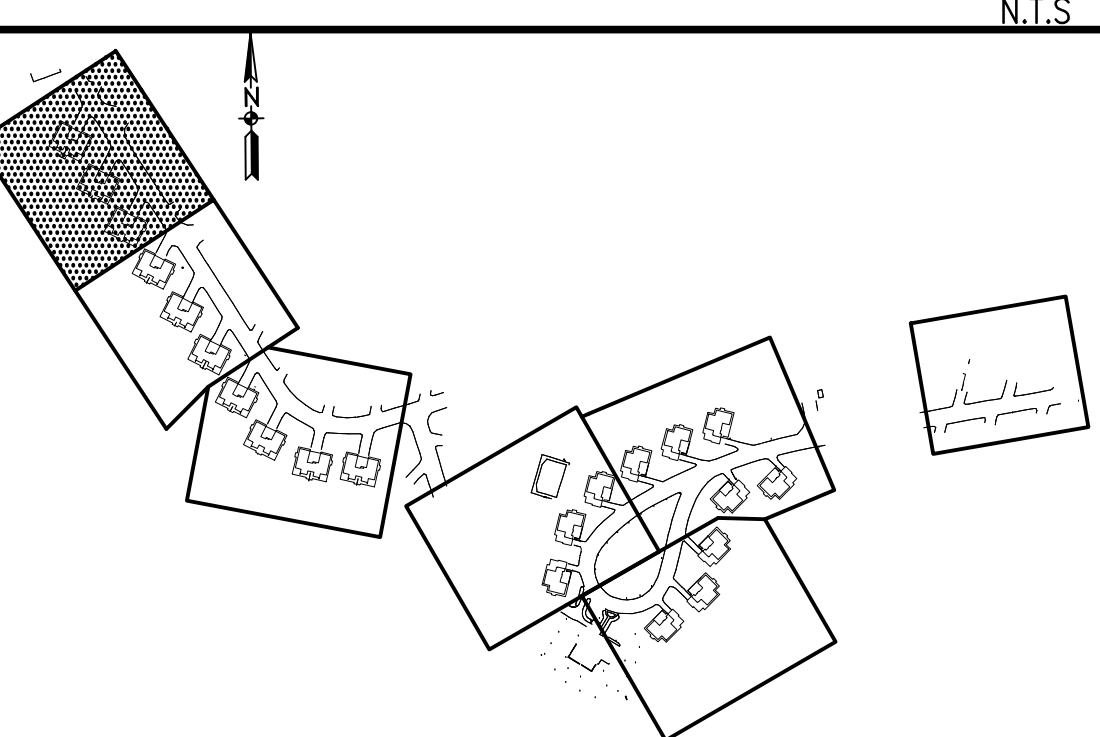


APPROVED	DATE	DESCRIPTION	SIGNATURE
CLARKNEXSEN			
4525 Main Street, Suite 1400 Virginia Beach, VA 23462 757.455.5800			
APPROVED:			
FOR COMMANDER NAVFAC			
ACTIVITY: APPROVED BY ISMAEL HERNANDEZ VIA E-MAIL 3/2/19			
SATISFACTORY TO: DATE			
DESIGNER: RAC DRAWN: RSP CHECKED: TAR			
PM/DM: SMS/JKA			
BRANCH MANAGER:			
DESIGN DIRECTOR: CYNTHIA DE JONG, RA			
EP			
DEPARTMENT OF THE NAVY NAVAL FACILITIES ENGINEERING COMMAND NAVAL FACILITIES ENGINEERING COMMAND ~ ATLANTIC NAVFAC LANT NAVAL STATION ROTA ROTA, SPAIN			
WHOLEHOUSE REVITALIZATION LAS PALMERAS PH IV DEMOLITION, SEDIMENT AND EROSION CONTROL PLAN PLAN DE CONTROL DE DEMOLICIONES, SEDIMENTOS Y EROSIÓN			
SCALE: 1:250			
EPROJECT NO.: 1366671			
CONSTR. CONTR. NO.			
NAVFAC DRAWING NO.: 14069411			
SHEET 48 OF 406			
CD101			

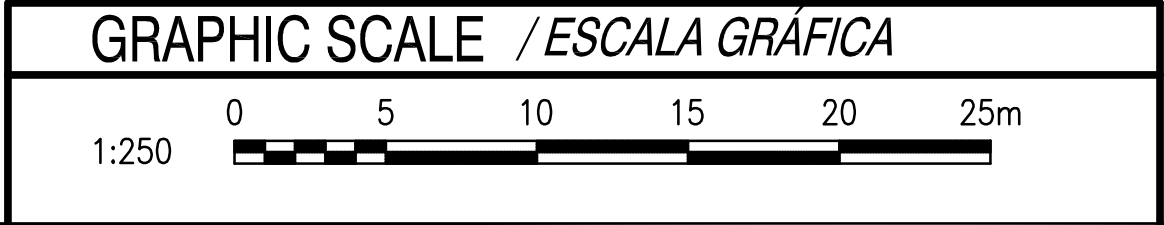

1. VERIFY LOCATION OF EXISTING WATER MAIN AND EXISTING WATER SERVICES. VERIFICAR LA UBICACIÓN DE LA LÍNEA PRINCIPAL DE AGUA EXISTENTE Y SERVICIOS DE AGUA EXISTENTES.	
2. INSTALL TREE PROTECTION FENCING AROUND ALL TREES TO REMAIN WITHIN LIMITS OF DISTURBANCE. INSTALAR VALLA DE PROTECCIÓN ALREDEDOR DE TODOS LOS ÁRBOLES A PERMANECER DENTRO DE LOS LÍMITES DE LA ACTUACIÓN.	A4 C-503
3. INSTALL SILT FENCE ALONG DOWN SIDE OF SLOPES. INSTALAR VALLA ANTI-EROSIÓN EN PARTE BAJA DE PENDIENTES.	A1 C-503
4. SEE ARCHITECTURAL SHEETS FOR DEMOLITION OF BUILDING, TILE AND CONCRETE WALLS. VER PLANOS DE ARQUITECTURA PARA LA DEMOLICIÓN EN EL EDIFICIO, EN SOLERÍAS Y PAREDES DE HORMIGÓN.	
5. REMOVE WATER SHUT OFF VALVE AND VALVE BOX ON EACH SERVICE LATERAL WHETHER INDICATED OR NOT. RETIRAR VÁLVULA DE CORTE DE AGUA Y SU ARQUETA EN CADA LÍNEA DE ACOMETIDA, ESTÉ INDICADO O NO.	
6. ALL KEYNOTES SHOWN ON EACH SHEET MAY NOT APPLY TO THAT SHEET. PUEDE QUE TODAS LAS NOTAS DE REFERENCIA MOSTRADAS EN CADA PLANO NO APLIQUEN A DICHO PLANO	
7. EXISTING BUILDING FOOTPRINTS SHOWN ON THIS SHEET ARE SCHEMATIC FOR CLARIFICATION. LA PLANTA DE LOS EDIFICIOS EXISTENTES EN ESTE PLANO SON ESQUEMÁTICOS Y SÓLO COMO ACLARACIÓN.	
8. SEE ELECTRICAL SHEETS FOR RELOCATION OF ELECTRIC AND COMMUNICATION LINES VER PLANOS ELÉCTRICOS PARA REUBICACIÓN DE LAS LÍNEAS ELÉCTRICAS Y DE COMUNICACIONES.	

1. SAWCUT AND REMOVE ASPHALT PAVEMENT.
CORTAR CON SIERRA Y RETIRAR EL PAVIMENTO ASFÁLTICO.
2. REMOVE WATER VALVE AND VALVE BOX.
RETIRAR LA VÁLVULA DE AGUA Y SU ARQUETA.
3. REMOVE WATER SERVICE.
RETIRAR LÍNEA DE AGUA.
4. REMOVE STORM DRAIN LINE.
RETIRAR LA LÍNEA DE DRENAJE DE PLUVIALES.
5. SAWCUT OR REMOVE CONCRETE PAVEMENT TO NEAREST JOINT.
CORTAR C/ SIERRA O RETIRAR PAV. DE HORMIGÓN HASTA JUNTA MÁS PRÓXIMA.
6. REMOVE FENCE AND FENCE POSTS TO EXTENTS SHOWN. SALVAGE FENCE AND FENCE POSTS TO BE REINSTALLED.
RETIRAR VALLA Y POSTES DE VALLA HASTA DONDE SE INDIQUE. GUARDAR LA VALLA Y LOS POSTES A REINSTALAR.
7. REMOVE TREE/SHRUB/LANDSCAPING/CURB.
RETIRAR ARBOLES/ARBUSTOS/VEGETACIÓN/BORDILLO
8. REMOVE SANITARY CLEANOUT.
RETIRAR REGISTRO SANITARIO.
9. REMOVE CONCRETE PAVEMENT.
RETIRAR PAVIMENTO DE HORMIGÓN.
10. REMOVE FENCE AND FENCE POSTS TO EXTENTS SHOWN. FILL POST HOLES WITH SUITABLE SOIL AND COMPACT
RETIRAR VALLA Y POSTES DE VALLA HASTA DONDE SE INDIQUE. RELLENAR LOS HUECOS DE LOS POSTES CON SUELO ADECUADO Y COMPACTAR.
11. FILL SANITARY SEWER PIPE WITH FLOWABLE FILL. CAP BOTH ENDS.
LLENAR LA TUBERÍA DE SANEAMIENTO CON FLUIDO DE SELLADO. TAPONAR AMBOS EXTREMOS.
12. SANITARY SEWER CLEANOUT NOT LOCATED. CONTRACTOR TO VERIFY AND REMOVE.
EL REGISTRO DE LIMPIEZA DE LA RED DE SANEAMIENTO NO SE HA LOCALIZADO. EL CONTRATISTA DEBERÁ VERIFICAR LA POSICIÓN Y RETIRARLO.
13. REMOVE TRENCH DRAIN.
RETIRAR CUNETA DE DRENAJE.
14. REMOVE SANITARY SEWER TO EXTENTS SHOWN.
RETIRAR LÍNEA DE SANEAMIENTO HASTA DONDE SE INDIQUE.

[illegible]

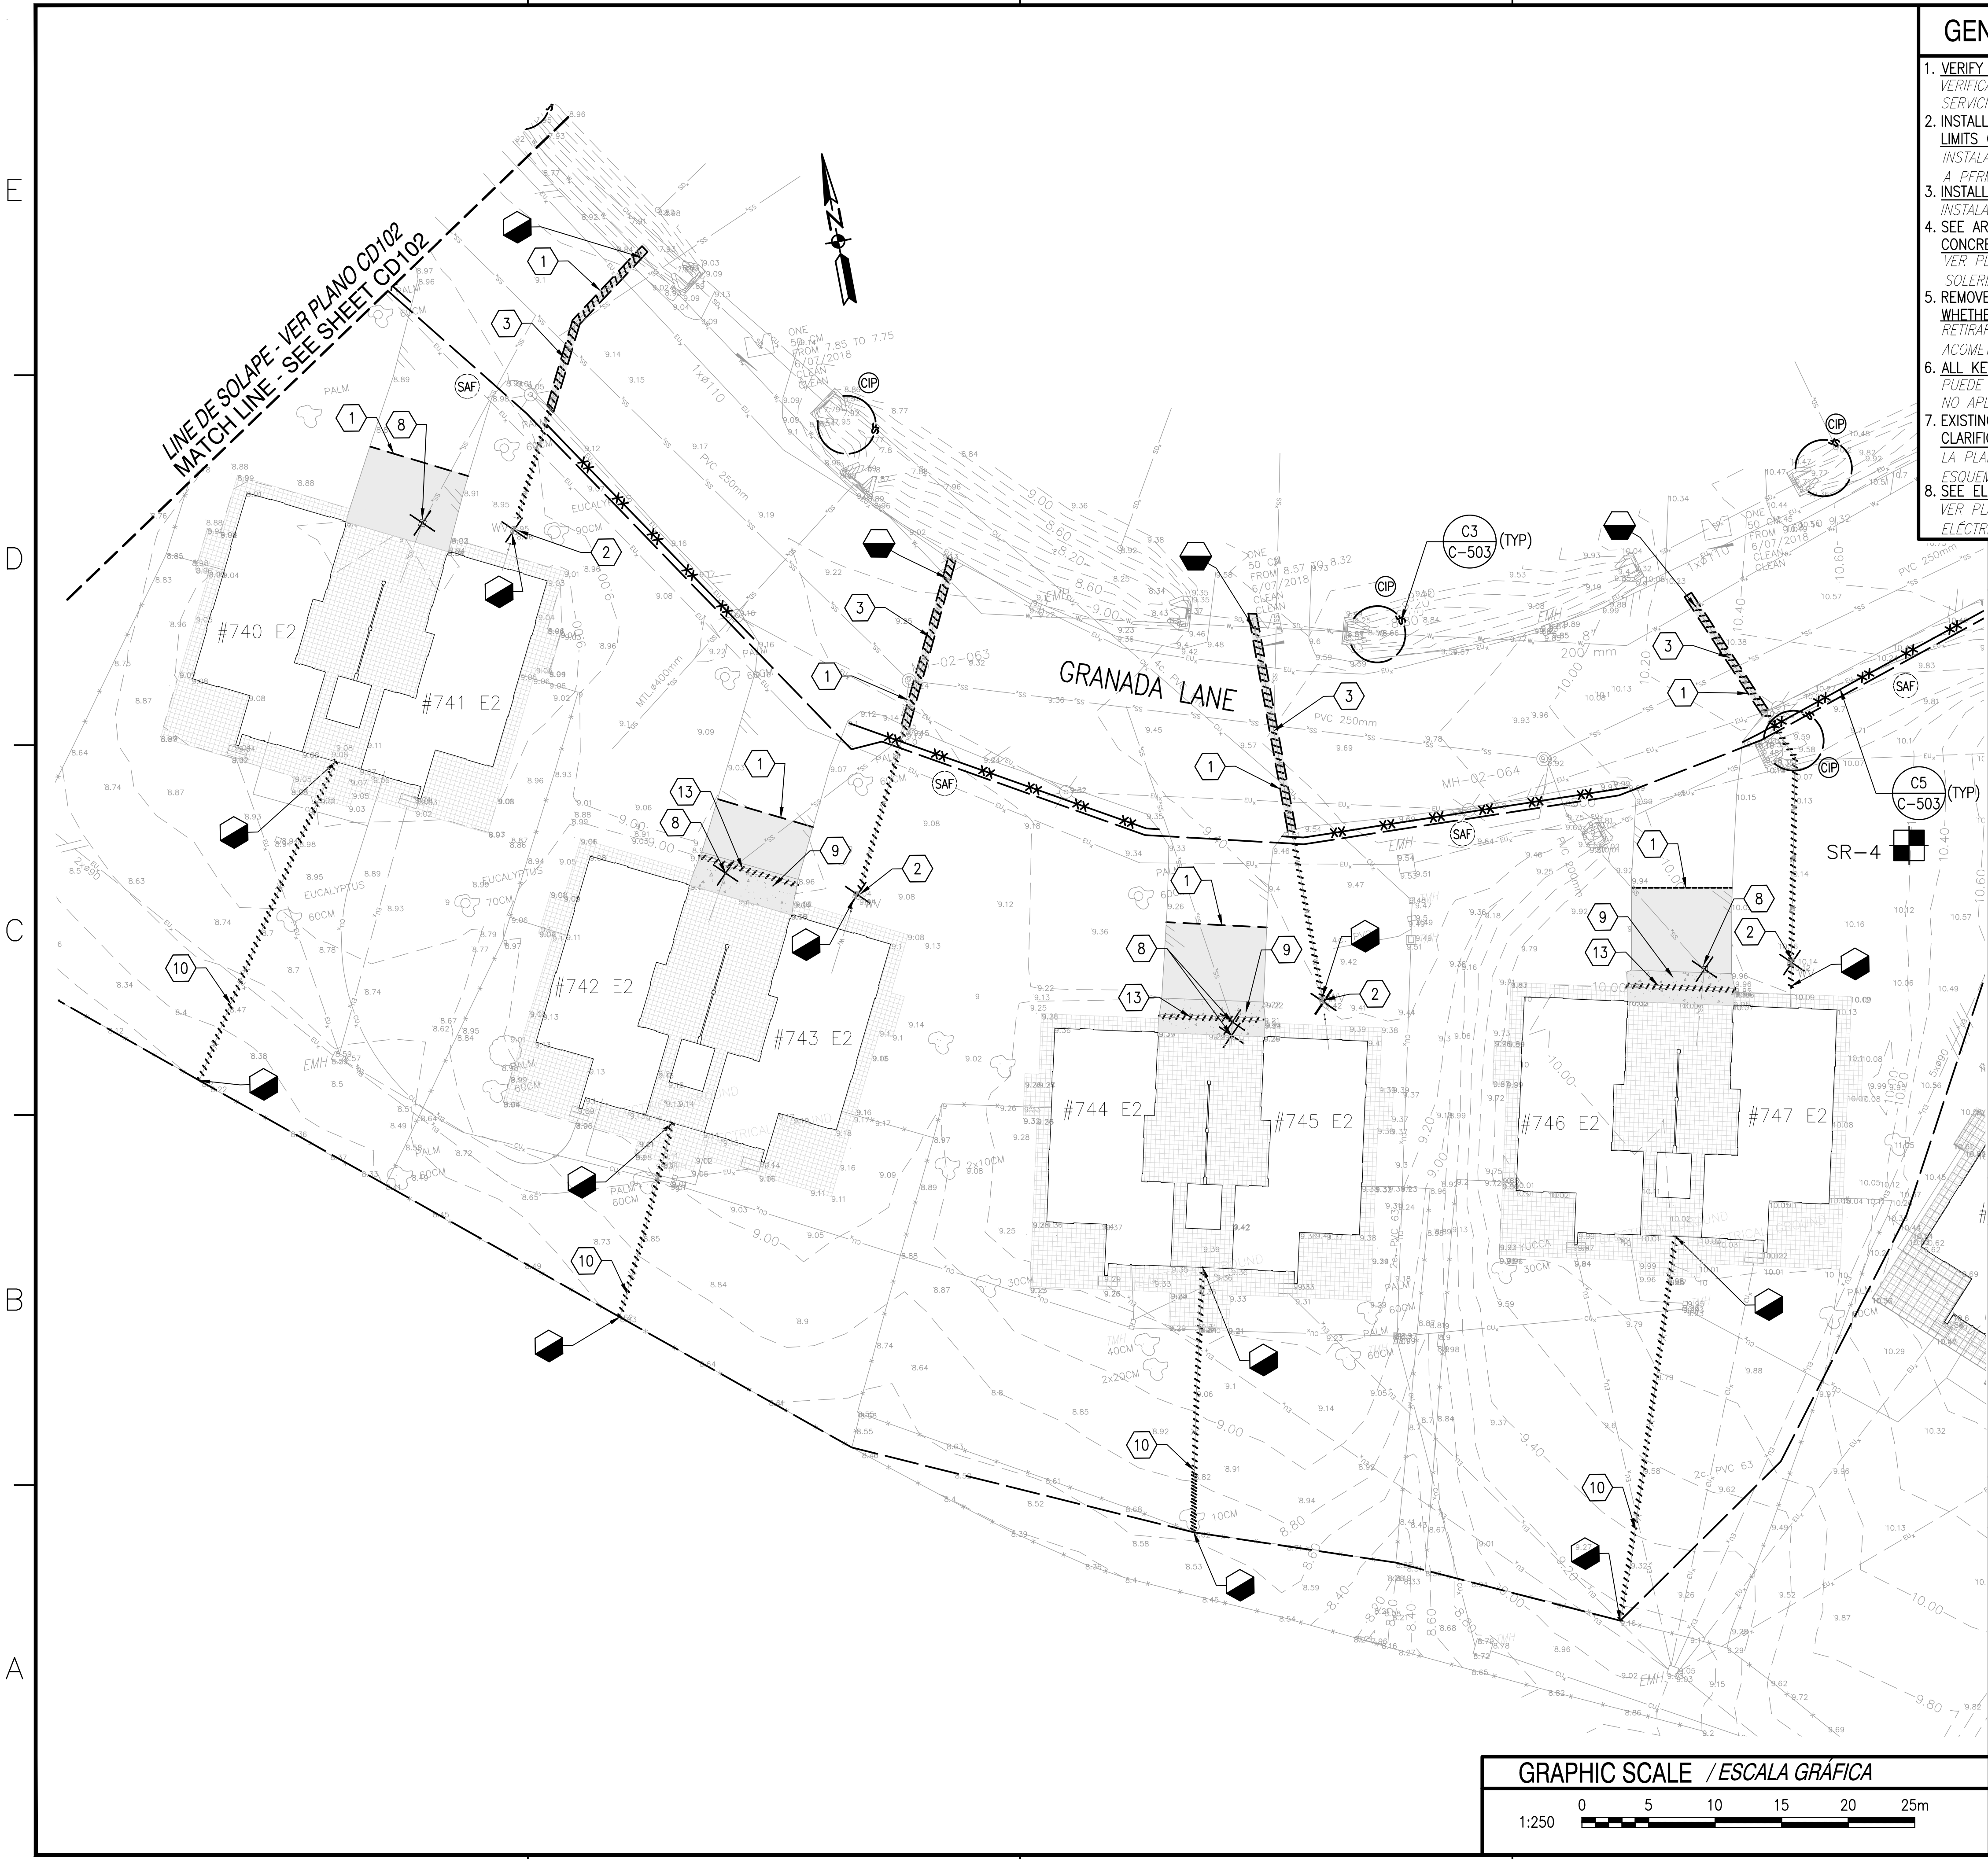


GENERAL NOTES / NOTAS GENERALES

1. VERIFY LOCATION OF EXISTING WATER MAIN AND EXISTING WATER SERVICES.
VERIFICAR LA UBICACIÓN DE LA LÍNEA PRINCIPAL DE AGUA EXISTENTE Y SERVICIOS DE AGUA EXISTENTES.
2. INSTALL TREE PROTECTION FENCING AROUND ALL TREES TO REMAIN WITHIN LIMITS OF DISTURBANCE.
INSTALAR VALLA DE PROTECCIÓN ALREDEDOR DE TODOS LOS ARBOLES A PERMANECER DENTRO DE LOS LÍMITES DE LA ACTUACIÓN.
3. INSTALL SILT FENCE ALONG DOWN SIDE OF SLOPES.
INSTALAR VALLA ANTI-EROSIÓN EN PARTE BAJA DE PENDIENTES.
4. SEE ARCHITECTURAL SHEETS FOR DEMOLITION OF BUILDING, TILE AND CONCRETE WALLS.
VER PLANOS DE ARQUITECTURA PARA LA DEMOLICIÓN EN EL EDIFICIO, EN SOLERÍAS Y PAREDES DE HORMIGÓN.
5. REMOVE WATER SHUT OFF VALVE AND VALVE BOX ON EACH SERVICE LATERAL WHETHER INDICATED OR NOT.
RETIRAR VALVULA DE CORTE DE AGUA Y SU ARQUETA EN CADA LINEA DE ACOMETIDA, ESTE INDICADO O NO.
6. ALL KEYNOTES SHOWN ON EACH SHEET MAY NOT APPLY TO THAT SHEET.
PUEDEN QUE TODAS LAS NOTAS DE REFERENCIA MOSTRADAS EN CADA PLANO NO APLIQUEN A DICHO PLANO.
7. EXISTING BUILDING FOOTPRINTS SHOWN ON THIS SHEET ARE SCHEMATIC FOR CLARIFICATION.
LA PLANTA DE LOS EDIFICIOS EXISTENTES EN ESTE PLANO SON ESQUEMÁTICOS Y SÓLO COMO ACLARACIÓN.
8. SEE ELECTRICAL SHEETS FOR RELOCATION OF ELECTRIC AND COMMUNICATION LINES.
VER PLANOS ELÉCTRICOS PARA REUBICACIÓN DE LAS LÍNEAS ELÉCTRICAS Y DE COMUNICACIONES.


DEMOLITION NOTES / NOTAS DE DEMOLICIONES

1. SAWCUT AND REMOVE ASPHALT PAVEMENT.
CORTAR CON SIERRA Y RETIRAR EL PAVIMENTO ASFÁLTICO.
2. REMOVE WATER VALVE AND VALVE BOX.
RETIRAR LA VALVULA DE AGUA Y SU ARQUETA.
3. REMOVE WATER SERVICE.
RETIRAR LÍNEA DE AGUA.
4. REMOVE STORM DRAIN LINE.
RETIRAR LA LÍNEA DE DRENAJE DE PLUVIALES.
5. SAWCUT OR REMOVE CONCRETE PAVEMENT TO NEAREST JOINT.
CORTAR C/ SIERRA O RETIRAR PAV. DE HORMIGÓN HASTA JUNTA MÁS PRÓXIMA.
6. REMOVE FENCE AND FENCE POSTS TO EXTENTS SHOWN. SALVAGE FENCE AND FENCE POSTS TO BE REINSTALLED.
RETIRAR VALLA Y POSTES DE VALLA HASTA DONDE SE INDIQUE. GUARDAR LA VALLA Y LOS POSTES A REINSTALAR.
7. REMOVE TREE/SHRUB/LANDSCAPING/CURB.
RETIRAR ARBOLES/ARBUSTOS/VEGETACIÓN/BORDILLO
8. REMOVE SANITARY CLEANOUT.
RETIRAR REGISTRO SANITARIO.
9. REMOVE CONCRETE PAVEMENT.
RETIRAR PAVIMENTO DE HORMIGÓN.
10. REMOVE FENCE AND FENCE POSTS TO EXTENTS SHOWN. FILL POST HOLES WITH SUITABLE SOIL AND COMPACT.
RETIRAR VALLA Y POSTES DE VALLA HASTA DONDE SE INDIQUE. RELLENAR LOS HUECOS DE LOS POSTES CON SUELO ADECUADO Y COMPACTAR.
11. FILL SANITARY SEWER PIPE WITH FLOWABLE FILL. CAP BOTH ENDS.
LLENAR LA TUBERÍA DE SANEAMIENTO CON FLUIDO DE SELLADO. TAPONAR AMBOS EXTREMOS.
12. SANITARY SEWER CLEANOUT NOT LOCATED. CONTRACTOR TO VERIFY AND REMOVE.
EL REGISTRO DE LIMPIEZA DE LA RED DE SANEAMIENTO NO SE HA LOCALIZADO. EL CONTRATISTA DEBERÁ VERIFICAR LA POSICIÓN Y RETIRARLO.
13. REMOVE TRENCH DRAIN.
RETIRAR CUNETA DE DRENAJE.
14. REMOVE SANITARY SEWER TO EXTENTS SHOWN.
RETIRAR LÍNEA DE SANEAMIENTO HASTA DONDE SE INDIQUE.


OVERALL KEY PLAN / PLANTA REFER. GLOBAL

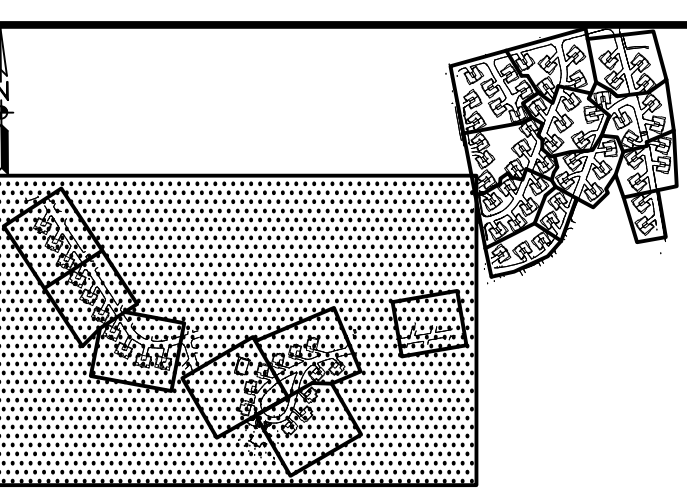

ENLARGED KEY PLAN / PLANTA REFER. AMPLIADA

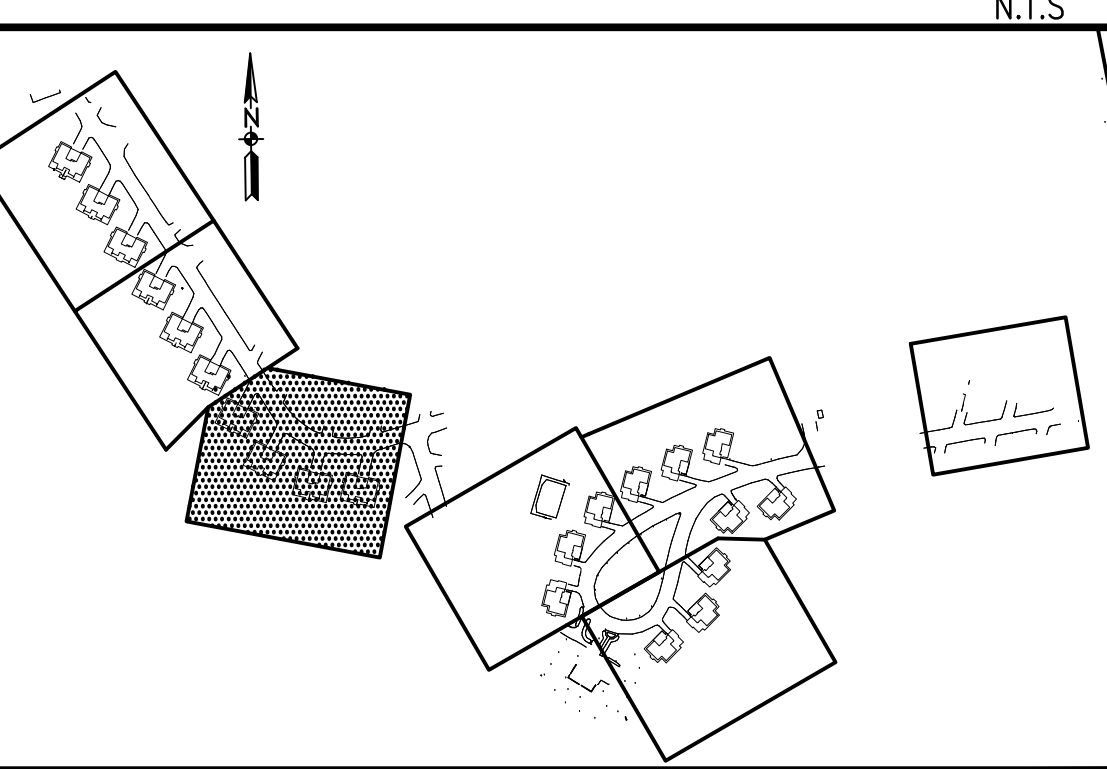


GRAPHIC SCALE / ESCALA GRÁFICA

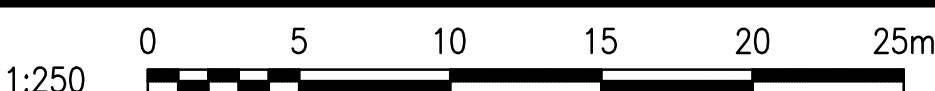

APPR	DATE	DESCRIPTION	SYN
CLARKNEXSEN			
4525 Main Street, Suite 1400 Virginia Beach, VA 23462 757.455.5800			
APPROVED:			
FOR COMMANDER NAVFAC:			
ACTIVITY: APPROVED BY ISMAEL HERNANDEZ VIA E-MAIL 3/2/19			
SATISFACTORY TO: DATE: 3/2/19			
DESIGNER: RAC DRAWN: RSP CHECKED: TAR			
PM/DM: SMS/JKA			
BRANCH MANAGER:			
DESIGN DIRECTOR: CYNTHIA DE JONG, RA			
EP			
NAVFAC ENGINEERING COMMAND ~ ATLANTIC			
NAVFAC UNIT			
NAVAL STATION ROTA			
ROTA, SPAIN			
WHOLEHOUSE REVITALIZATION			
LAS PALMERAS PH IV			
DEMOLITION, SEDIMENT AND EROSION CONTROL PLAN			
PLAN DE CONTROL DE DEMOLICIONES, SEDIMENTOS Y EROSION			
SCALE: 1:250			
PROJECT NO.: 1366671			
CONSTR. CONTR. NO.			
NAVFAC DRAWING NO.: 14069413			
SHEET 50 OF 406			
CD103			
NAVFAC METRIC DRAWING REVISION: 01 FEBRUARY 2017			

Spell checked by COURTNEY.BARRETT on 08/02/2018 9:55am

FILE NAME: I:\Projects\2000\7422-Wholehouse Revitalization-Ph 1\CAD\Sheets\C\CD104.dwg LAYOUT NAME: CD104 PLOTTED: Tuesday, February 26, 2019 - 1:18pm USER: mondapenfil

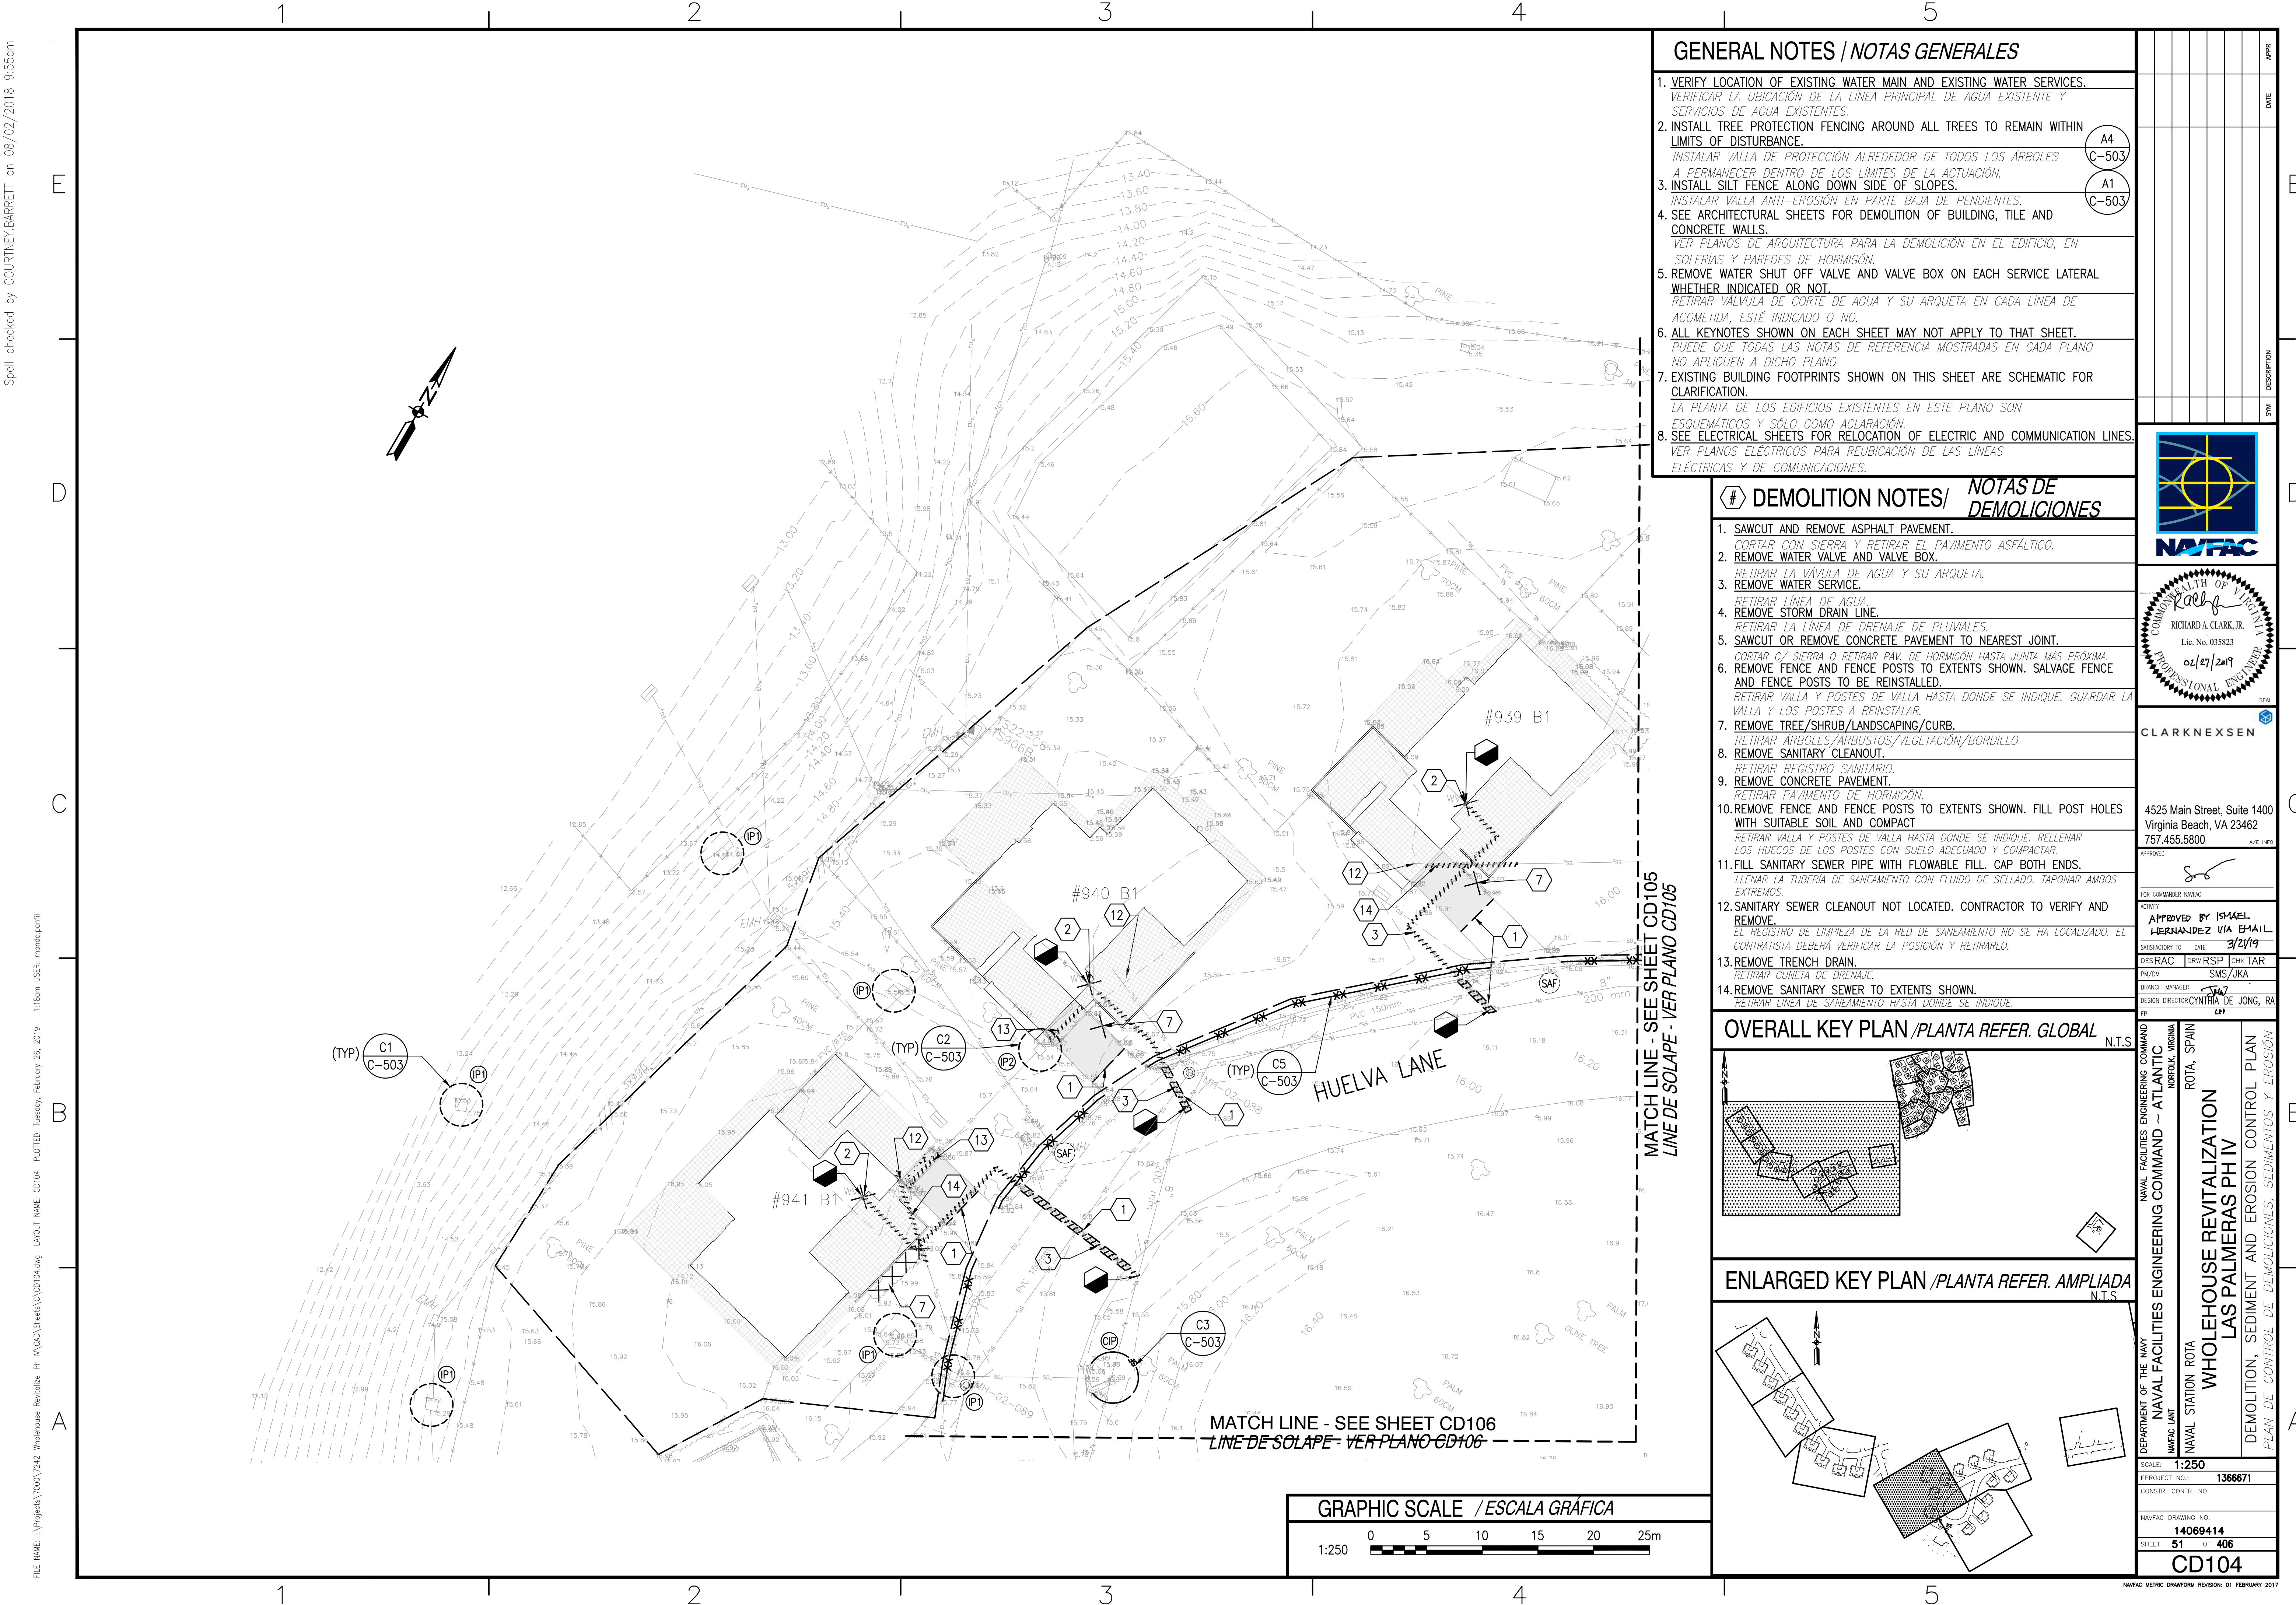


GENERAL NOTES / NOTAS GENERALES

1. VERIFY LOCATION OF EXISTING WATER MAIN AND EXISTING WATER SERVICES.
VERIFICAR LA UBICACIÓN DE LA LÍNEA PRINCIPAL DE AGUA EXISTENTE Y SERVICIOS DE AGUA EXISTENTES.
2. INSTALL TREE PROTECTION FENCING AROUND ALL TREES TO REMAIN WITHIN LIMITS OF DISTURBANCE.
INSTALAR VALLA DE PROTECCIÓN ALREDEDOR DE TODOS LOS ÁRBOLES A PERMANECER DENTRO DE LOS LÍMITES DE LA ACTUACIÓN.
3. INSTALL SILT FENCE ALONG DOWN SIDE OF SLOPES.
INSTALAR VALLA ANTI-EROSIÓN EN PARTE BAJA DE PENDIENTES.
4. SEE ARCHITECTURAL SHEETS FOR DEMOLITION OF BUILDING, TILE AND CONCRETE WALLS.
VER PLANOS DE ARQUITECTURA PARA LA DEMOLICIÓN EN EL EDIFICIO, EN SOLERÍAS Y PAREDES DE HORMIGÓN.
5. REMOVE WATER SHUT OFF VALVE AND VALVE BOX ON EACH SERVICE LATERAL WHETHER INDICATED OR NOT.
RETIRAR VALVULA DE CORTE DE AGUA Y SU ARQUETA EN CADA LINEA DE ACOMETIDA, ESTE INDICADO O NO.
6. ALL KEYNOTES SHOWN ON EACH SHEET MAY NOT APPLY TO THAT SHEET.
PUEDEN QUE TODAS LAS NOTAS DE REFERENCIA MOSTRADAS EN CADA PLANO NO APLIQUEN A DICHO PLANO
7. EXISTING BUILDING FOOTPRINTS SHOWN ON THIS SHEET ARE SCHEMATIC FOR CLARIFICATION.
LA PLANTA DE LOS EDIFICIOS EXISTENTES EN ESTE PLANO SON ESQUEMÁTICOS Y SÓLO COMO ACLARACIÓN.
8. SEE ELECTRICAL SHEETS FOR RELOCATION OF ELECTRIC AND COMMUNICATION LINES.
VER PLANOS ELÉCTRICOS PARA REUBICACIÓN DE LAS LÍNEAS ELÉCTRICAS Y DE COMUNICACIONES.


DEMOLITION NOTES / NOTAS DE DEMOLICIONES

1. SAWCUT AND REMOVE ASPHALT PAVEMENT.
CORTAR CON SIERRA Y RETIRAR EL PAVIMENTO ASFÁLTICO.
2. REMOVE WATER VALVE AND VALVE BOX.
RETIRAR LA VALVULA DE AGUA Y SU ARQUETA.
3. REMOVE WATER SERVICE.
RETIRAR LÍNEA DE AGUA.
4. REMOVE STORM DRAIN LINE.
RETIRAR LA LÍNEA DE DRENAJE DE PLUVIALES.
5. SAWCUT OR REMOVE CONCRETE PAVEMENT TO NEAREST JOINT.
CORTAR C/ SIERRA O RETIRAR PAV. DE HORMIGÓN HASTA JUNTA MÁS PRÓXIMA.
6. REMOVE FENCE AND FENCE POSTS TO EXTENTS SHOWN. SALVAGE FENCE AND FENCE POSTS TO BE REINSTALLED.
RETIRAR VALLA Y POSTES DE VALLA HASTA DONDE SE INDIQUE. GUARDAR LA VALLA Y LOS POSTES A REINSTALAR.
7. REMOVE TREE/SHRUB/LANDSCAPING/CURB.
RETIRAR ÁRBOLES/ARBUSTOS/VEGETACIÓN/BORDILLO
8. REMOVE SANITARY CLEANOUT.
RETIRAR REGISTRO SANITARIO.
9. REMOVE CONCRETE PAVEMENT.
RETIRAR PAVIMENTO DE HORMIGÓN.
10. REMOVE FENCE AND FENCE POSTS TO EXTENTS SHOWN. FILL POST HOLES WITH SUITABLE SOIL AND COMPACT.
RETIRAR VALLA Y POSTES DE VALLA HASTA DONDE SE INDIQUE. RELLENAR LOS HUECOS DE LOS POSTES CON SUELO ADECUADO Y COMPACTAR.
11. FILL SANITARY SEWER PIPE WITH FLOWABLE FILL. CAP BOTH ENDS.
LLENAR LA TUBERÍA DE SANEAMIENTO CON FLUIDO DE SELLADO. TAPONAR AMBOS EXTREMOS.
12. SANITARY SEWER CLEANOUT NOT LOCATED. CONTRACTOR TO VERIFY AND REMOVE.
EL REGISTRO DE LIMPIEZA DE LA RED DE SANEAMIENTO NO SE HA LOCALIZADO. EL CONTRATISTA DEBERÁ VERIFICAR LA POSICIÓN Y RETIRARLO.
13. REMOVE TRENCH DRAIN.
RETIRAR CUNETA DE DRENAJE.
14. REMOVE SANITARY SEWER TO EXTENTS SHOWN.
RETIRAR LÍNEA DE SANEAMIENTO HASTA DONDE SE INDIQUE.


OVERALL KEY PLAN / PLANTA REFER. GLOBAL

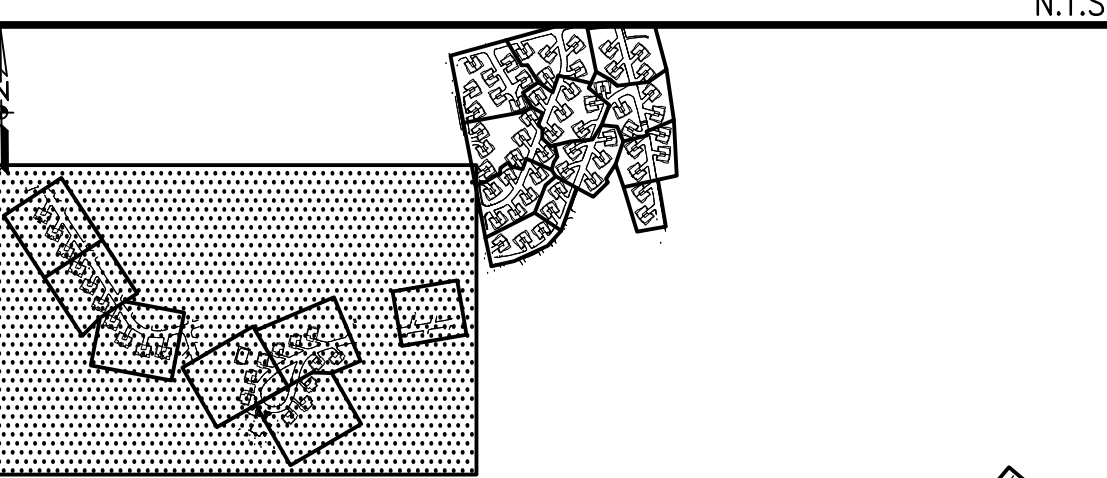


ENLARGED KEY PLAN / PLANTA REFER. AMPLIADA

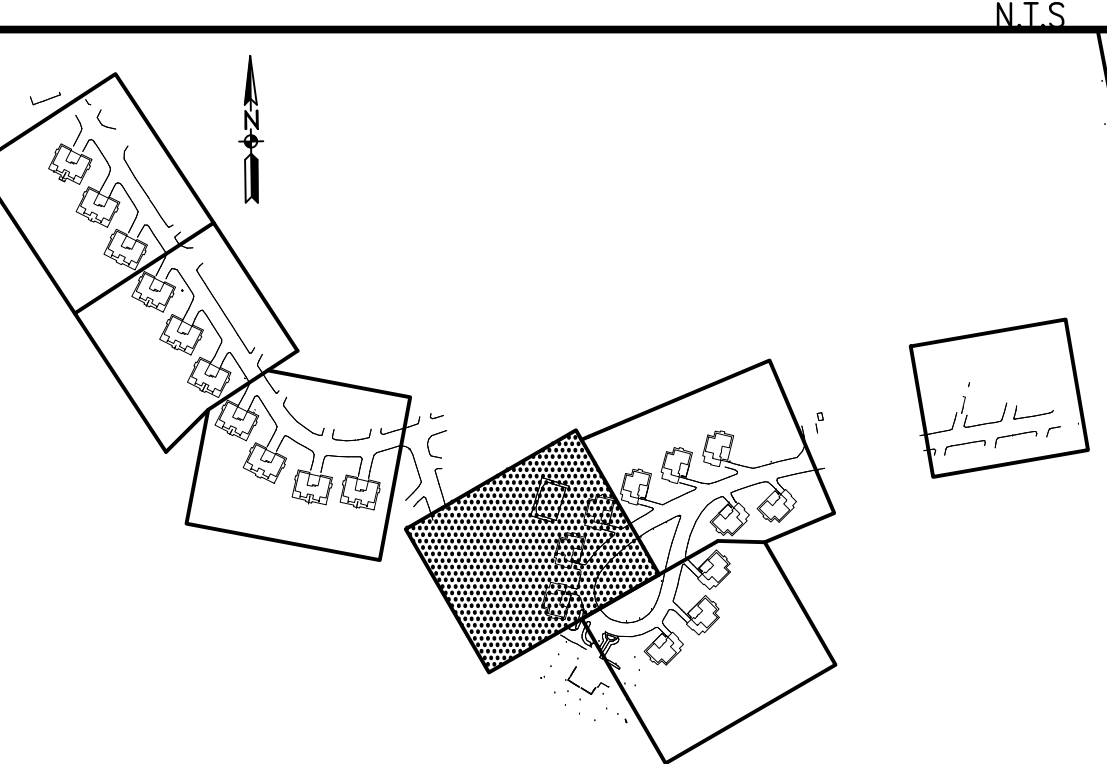

GRAPHIC SCALE / ESCALA GRÁFICA

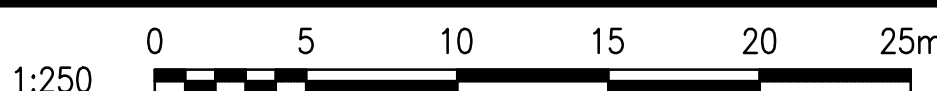

APPROVED	DATE	APPR
DESCRIPTION		
SYN		
CLARKNEXSEN		
4525 Main Street, Suite 1400 Virginia Beach, VA 23462 757.455.5800		
APPROVED		
FOR COMMANDER NAVFAC		
ACTIVITY		
APPROVED BY ISMAEL HERNANDEZ VIA E-MAIL 3/2/19		
SATISFACTORY TO DATE		
DESIGN	DRW	RSP
PM/DM	CHK	TAR
SMS/JKA		
BRANCH MANAGER		
DESIGN DIRECTOR CYNTHIA DE JONG, RA		
FP		
NAVFAC ENGINEERING COMMAND		
NAVAL FACILITIES ENGINEERING COMMAND ~ ATLANTIC		
NORFOLK, VIRGINIA		
ROTA, SPAIN		
NAVAL STATION ROTA		
WHOLEHOUSE REVITALIZATION		
LAS PALMERAS PH IV		
DEMOLITION, SEDIMENT AND EROSION CONTROL PLAN		
PLAN DE CONTROL DE DEMOLICIONES, SEDIMENTOS Y EROSIÓN		
SCALE: 1:250		
EPROJECT NO. 1366671		
CONSTR. CONTR. NO.		
NAVFAC DRAWING NO. 14069414		
SHEET 51 OF 406		
CD104		

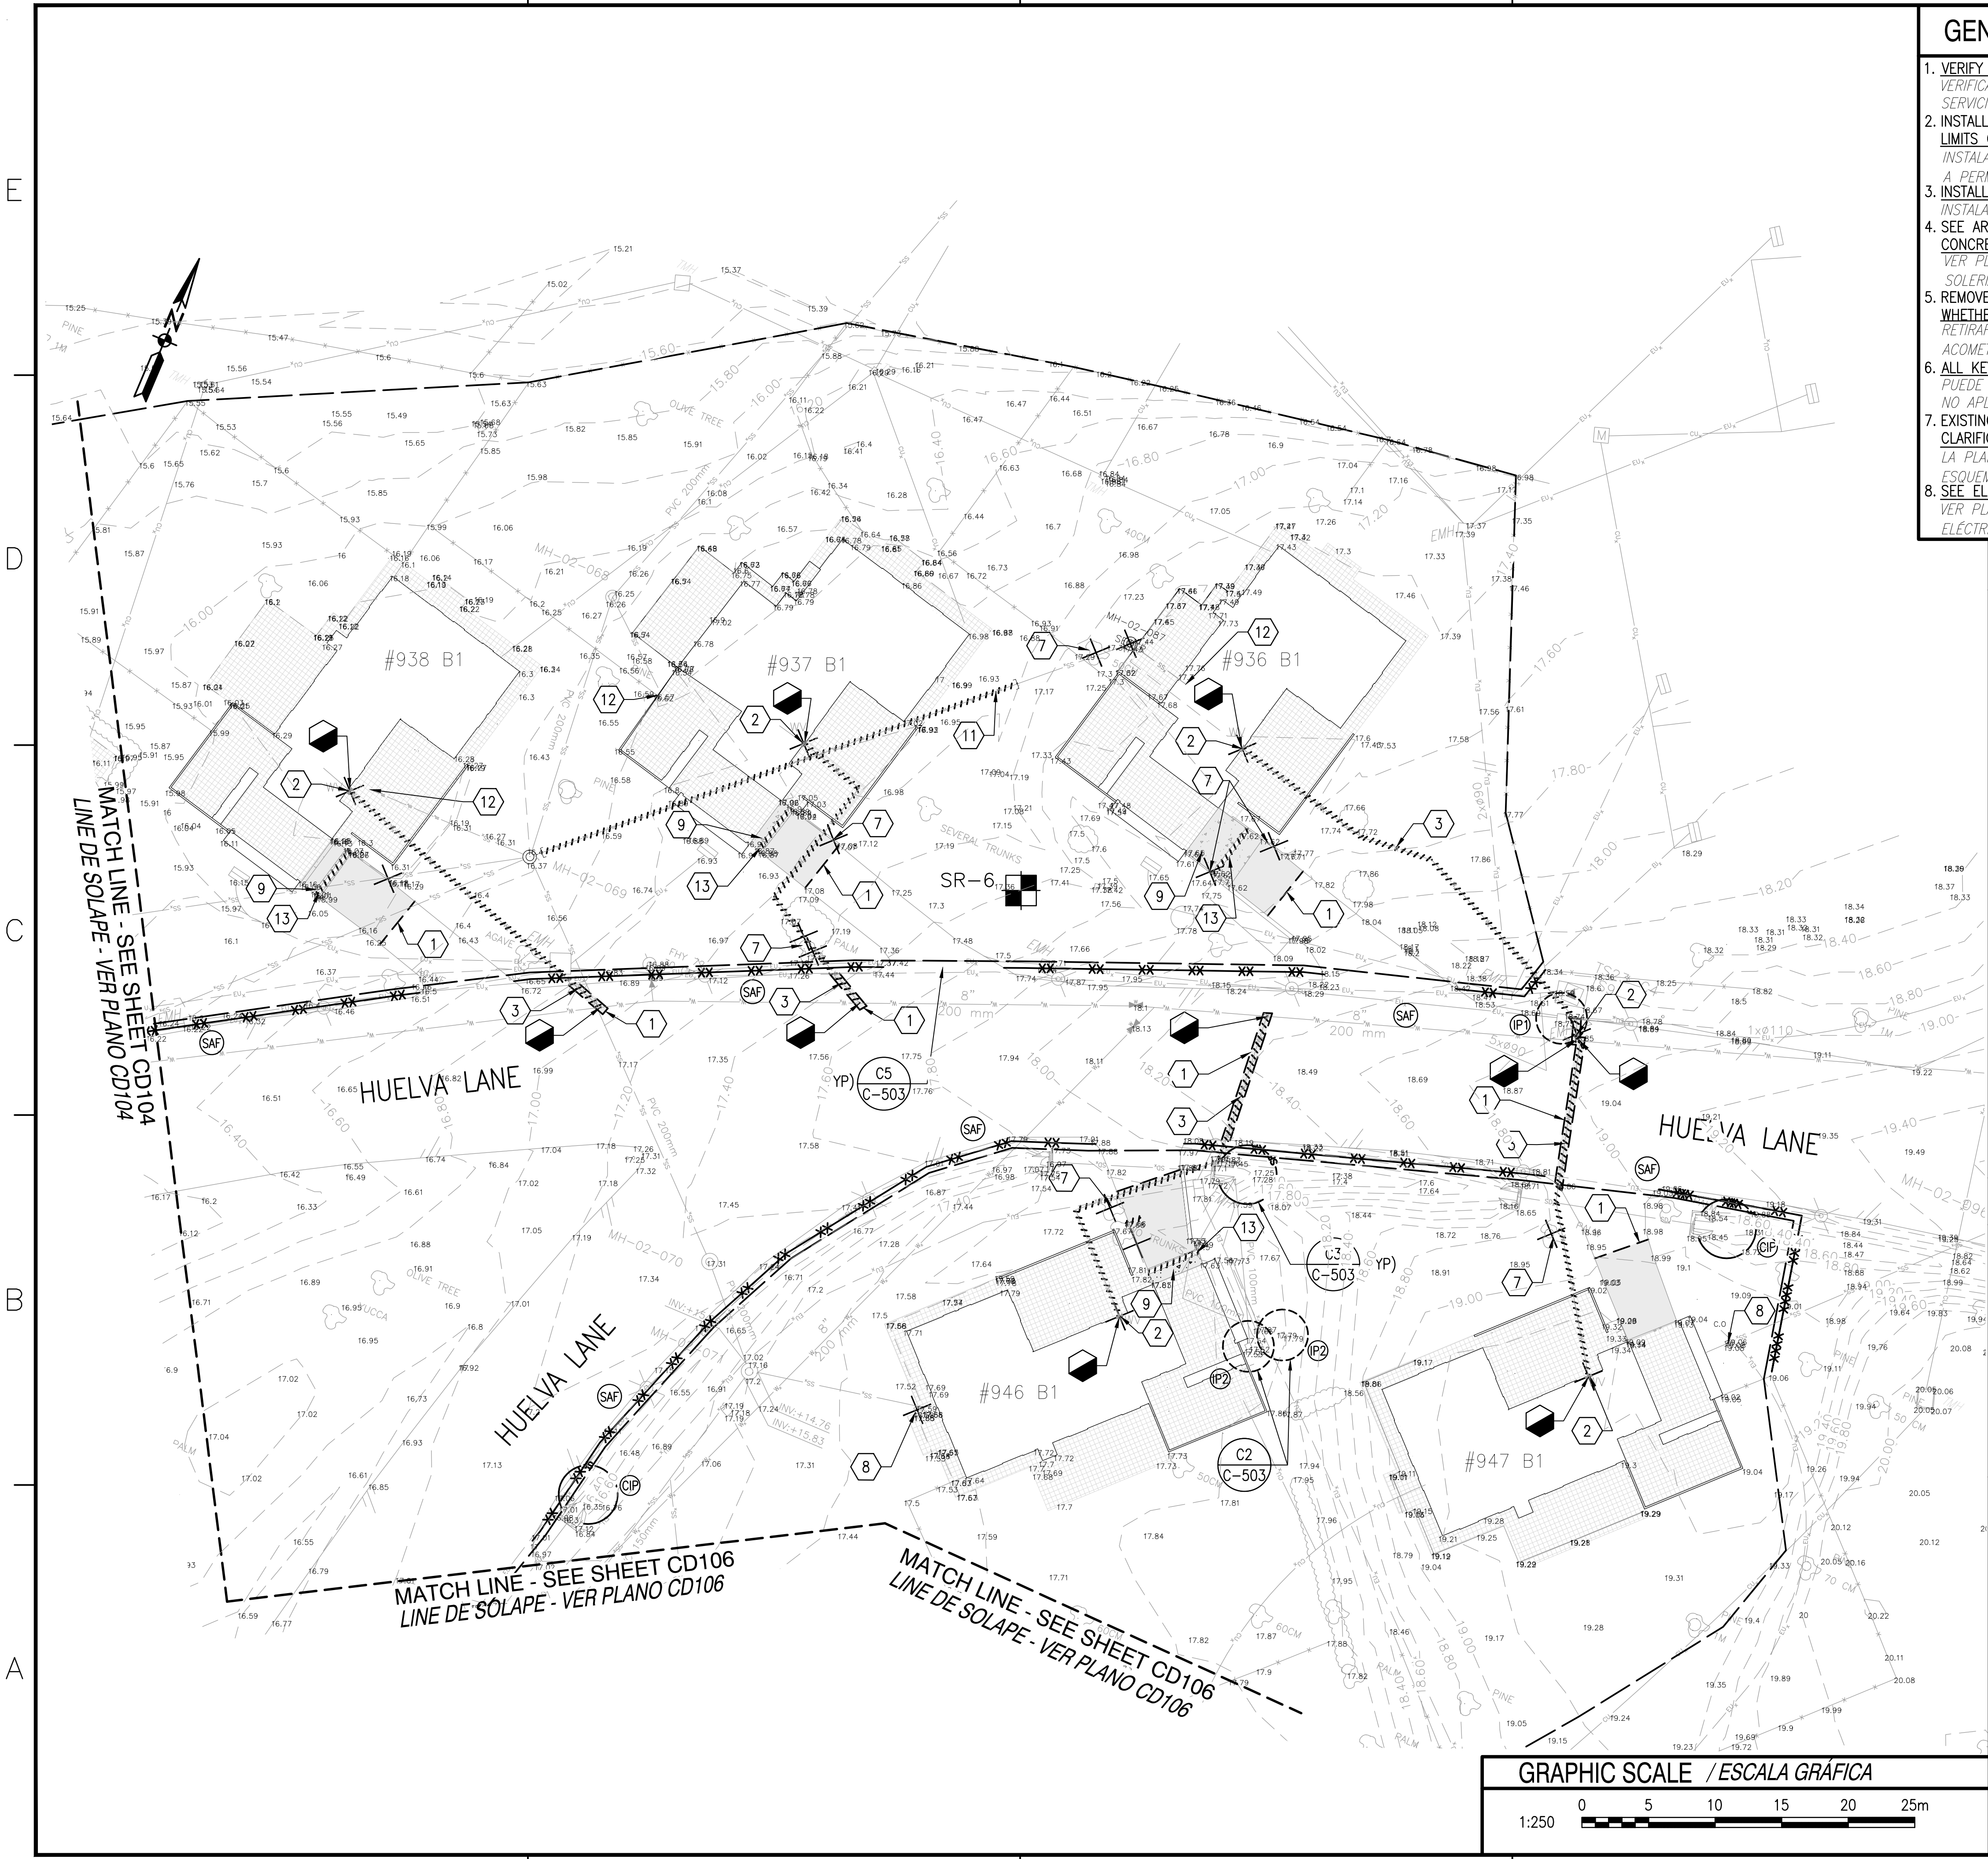


GENERAL NOTES / NOTAS GENERALES

1. VERIFY LOCATION OF EXISTING WATER MAIN AND EXISTING WATER SERVICES.
VERIFICAR LA UBICACIÓN DE LA LÍNEA PRINCIPAL DE AGUA EXISTENTE Y SERVICIOS DE AGUA EXISTENTES.
2. INSTALL TREE PROTECTION FENCING AROUND ALL TREES TO REMAIN WITHIN LIMITS OF DISTURBANCE.
INSTALAR VALLA DE PROTECCIÓN ALREDEDOR DE TODOS LOS ÁRBOLES A PERMANECER DENTRO DE LOS LÍMITES DE LA ACTUACIÓN.
3. INSTALL SILT FENCE ALONG DOWN SIDE OF SLOPES.
INSTALAR VALLA ANTI-EROSIÓN EN PARTE BAJA DE PENDIENTES.
4. SEE ARCHITECTURAL SHEETS FOR DEMOLITION OF BUILDING, TILE AND CONCRETE WALLS.
VER PLANOS DE ARQUITECTURA PARA LA DEMOLICIÓN EN EL EDIFICIO, EN SOLERÍAS Y PAREDES DE HORMIGÓN.
5. REMOVE WATER SHUT OFF VALVE AND VALVE BOX ON EACH SERVICE LATERAL WHETHER INDICATED OR NOT.
RETIRAR VALVULA DE CORTE DE AGUA Y SU ARQUETA EN CADA LÍNEA DE ACOMETIDA, ESTE INDICADO O NO.
6. ALL KEYNOTES SHOWN ON EACH SHEET MAY NOT APPLY TO THAT SHEET.
PUEDEN QUE TODAS LAS NOTAS DE REFERENCIA MOSTRADAS EN CADA PLANO NO APLIQUEN A DICHO PLANO.
7. EXISTING BUILDING FOOTPRINTS SHOWN ON THIS SHEET ARE SCHEMATIC FOR CLARIFICATION.
LA PLANTA DE LOS EDIFICIOS EXISTENTES EN ESTE PLANO SON ESQUEMÁTICOS Y SOLO COMO ACLARACIÓN.
8. SEE ELECTRICAL SHEETS FOR RELOCATION OF ELECTRIC AND COMMUNICATION LINES.
VER PLANOS ELÉCTRICOS PARA REUBICACIÓN DE LAS LÍNEAS ELÉCTRICAS Y DE COMUNICACIONES.


DEMOLITION NOTES / NOTAS DE DEMOLICIONES

1. SAWCUT AND REMOVE ASPHALT PAVEMENT.
CORTAR CON SIERRA Y RETIRAR EL PAVIMENTO ASFÁLTICO.
2. REMOVE WATER VALVE AND VALVE BOX.
RETIRAR LA VALVULA DE AGUA Y SU ARQUETA.
3. REMOVE WATER SERVICE.
RETIRAR LÍNEA DE AGUA.
4. REMOVE STORM DRAIN LINE.
CORTAR C/ SIERRA O RETIRAR PAV. DE HORMIGÓN HASTA JUNTA MÁS PRÓXIMA.
5. SAWCUT OR REMOVE CONCRETE PAVEMENT TO NEAREST JOINT.
CORTAR C/ SIERRA O RETIRAR PAV. DE HORMIGÓN HASTA JUNTA MÁS PRÓXIMA.
6. REMOVE FENCE AND FENCE POSTS TO EXTENTS SHOWN. SALVAGE FENCE AND FENCE POSTS TO BE REINSTALLED.
RETIRAR VALLA Y POSTES DE VALLA HASTA DONDE SE INDIQUE. GUARDAR LA VALLA Y LOS POSTES A REINSTALAR.
7. REMOVE TREE/SHRUB/LANDSCAPING/CURB.
RETIRAR ÁRBOLES/ARBUSTOS/VEGETACIÓN/BORDILLO.
8. REMOVE SANITARY CLEANOUT.
RETIRAR REGISTRO SANITARIO.
9. REMOVE CONCRETE PAVEMENT.
RETIRAR PAVIMENTO DE HORMIGÓN.
10. REMOVE FENCE AND FENCE POSTS TO EXTENTS SHOWN. FILL POST HOLES WITH SUITABLE SOIL AND COMPACT.
RETIRAR VALLA Y POSTES DE VALLA HASTA DONDE SE INDIQUE. RELLENAR LOS HUECOS DE LOS POSTES CON SUELO ADECUADO Y COMPACTAR.
11. FILL SANITARY SEWER PIPE WITH FLOWABLE FILL. CAP BOTH ENDS.
LLENAR LA TUBERÍA DE SANEAMIENTO CON FLUIDO DE SELLADO. TAPONAR AMBOS EXTREMOS.
12. SANITARY SEWER CLEANOUT NOT LOCATED. CONTRACTOR TO VERIFY AND REMOVE.
EL REGISTRO DE LIMPIEZA DE LA RED DE SANEAMIENTO NO SE HA LOCALIZADO. EL CONTRATISTA DEBERÁ VERIFICAR LA POSICIÓN Y RETIRARLO.
13. REMOVE TRENCH DRAIN.
RETIRAR CUNETA DE DRENAJE.
14. REMOVE SANITARY SEWER TO EXTENTS SHOWN.
RETIRAR LÍNEA DE SANEAMIENTO HASTA DONDE SE INDIQUE.


OVERALL KEY PLAN / PLANTA REFER. GLOBAL

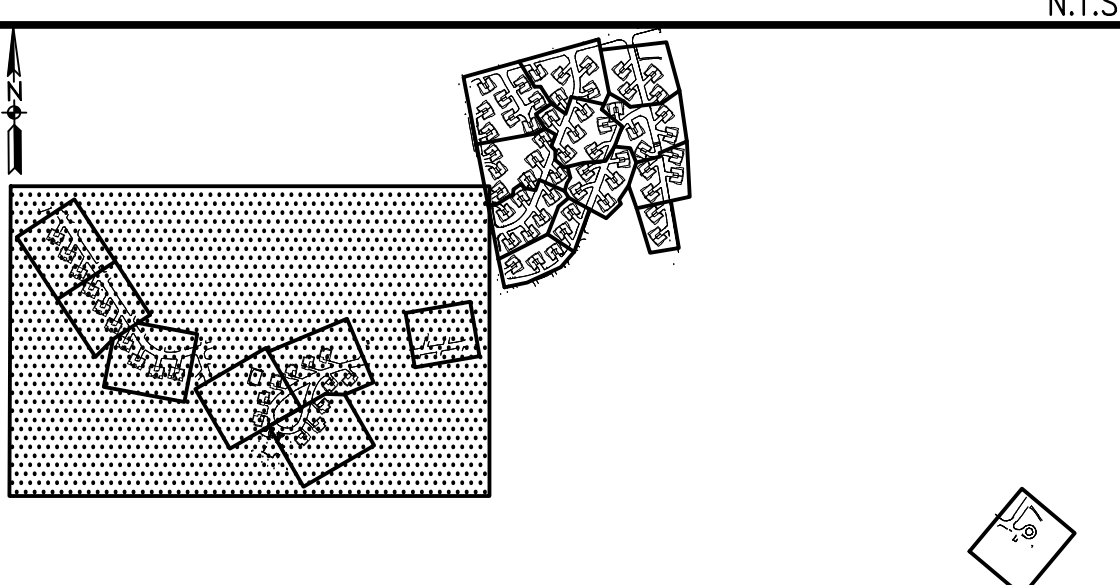


ENLARGED KEY PLAN / PLANTA REFER. AMPLIADA

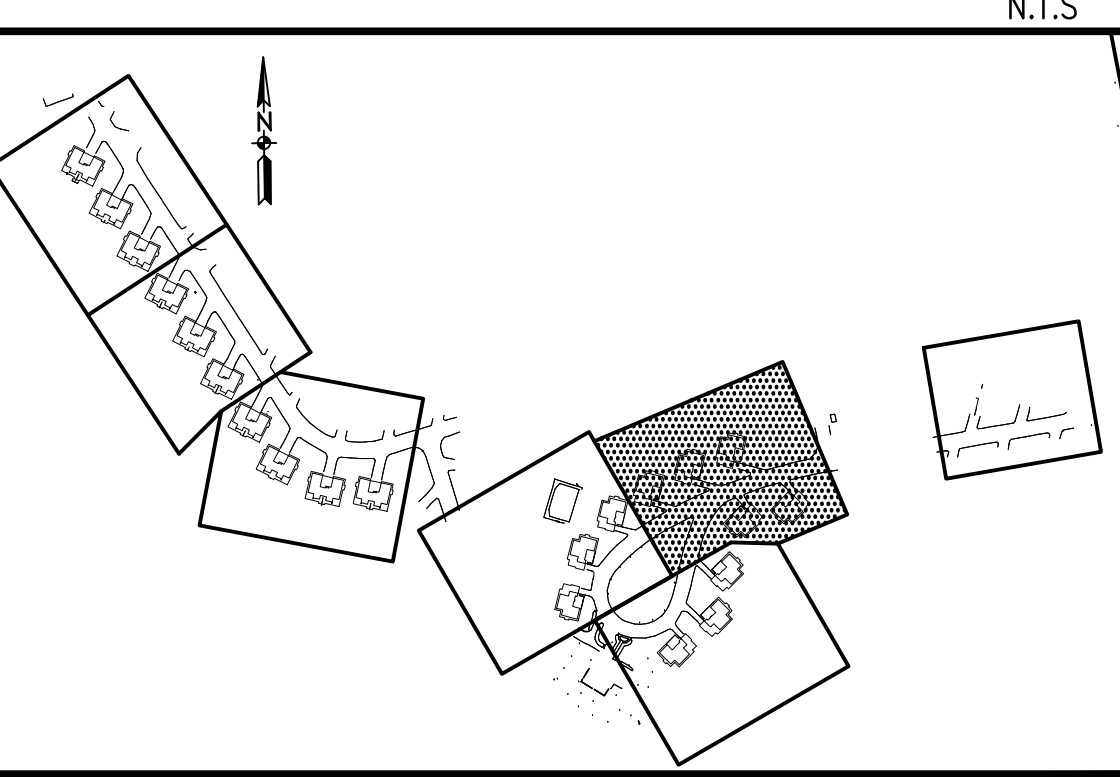


GRAPHIC SCALE / ESCALA GRÁFICA

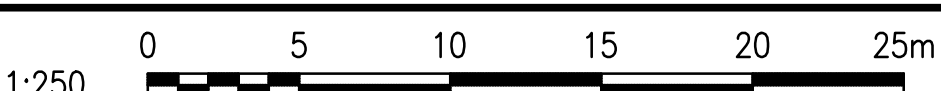

APPROVED	DATE	DESCRIPTION	SIGNATURE
CLARKNEXSEN			
4525 Main Street, Suite 1400 Virginia Beach, VA 23462 757.455.5800			
FOR COMMANDER NAVFAC:			
ACTIVITY: APPROVED BY ISRAEL HERNANDEZ VIA E-MAIL 3/2/19			
SATISFACTORY TO: DATE: 3/2/19			
DESIGNER: RAC DRAWN: RSP CHECKED: TAR			
PM/DW: SMS/JKA			
BRANCH MANAGER: SMS/JKA			
DESIGN DIRECTOR: CYNTHIA DE JONG, RA			
FP: C			
DEPARTMENT OF THE NAVY			
NAVAL FACILITIES ENGINEERING COMMAND			
NAVAL FACILITIES ENGINEERING COMMAND ~ ATLANTIC			
NAVFAC LANT			
NAVAL STATION ROTA			
ROTA, SPAIN			
WHOLEHOUSE REVITALIZATION			
LAS PALMERAS PH IV			
DEMOLITION, SEDIMENT AND EROSION CONTROL PLAN			
PLAN DE CONTROL DE DEMOLICIONES, SEDIMENTOS Y EROSIÓN			
SCALE: 1:250			
PROJECT NO.: 1366671			
CONSTR. CONTR. NO.			
NAVFAC DRAWING NO.: 14069415			
SHEET 52 OF 406			
CD105			
NAVFAC METRIC DRAWING REVISION: 01 FEBRUARY 2017			

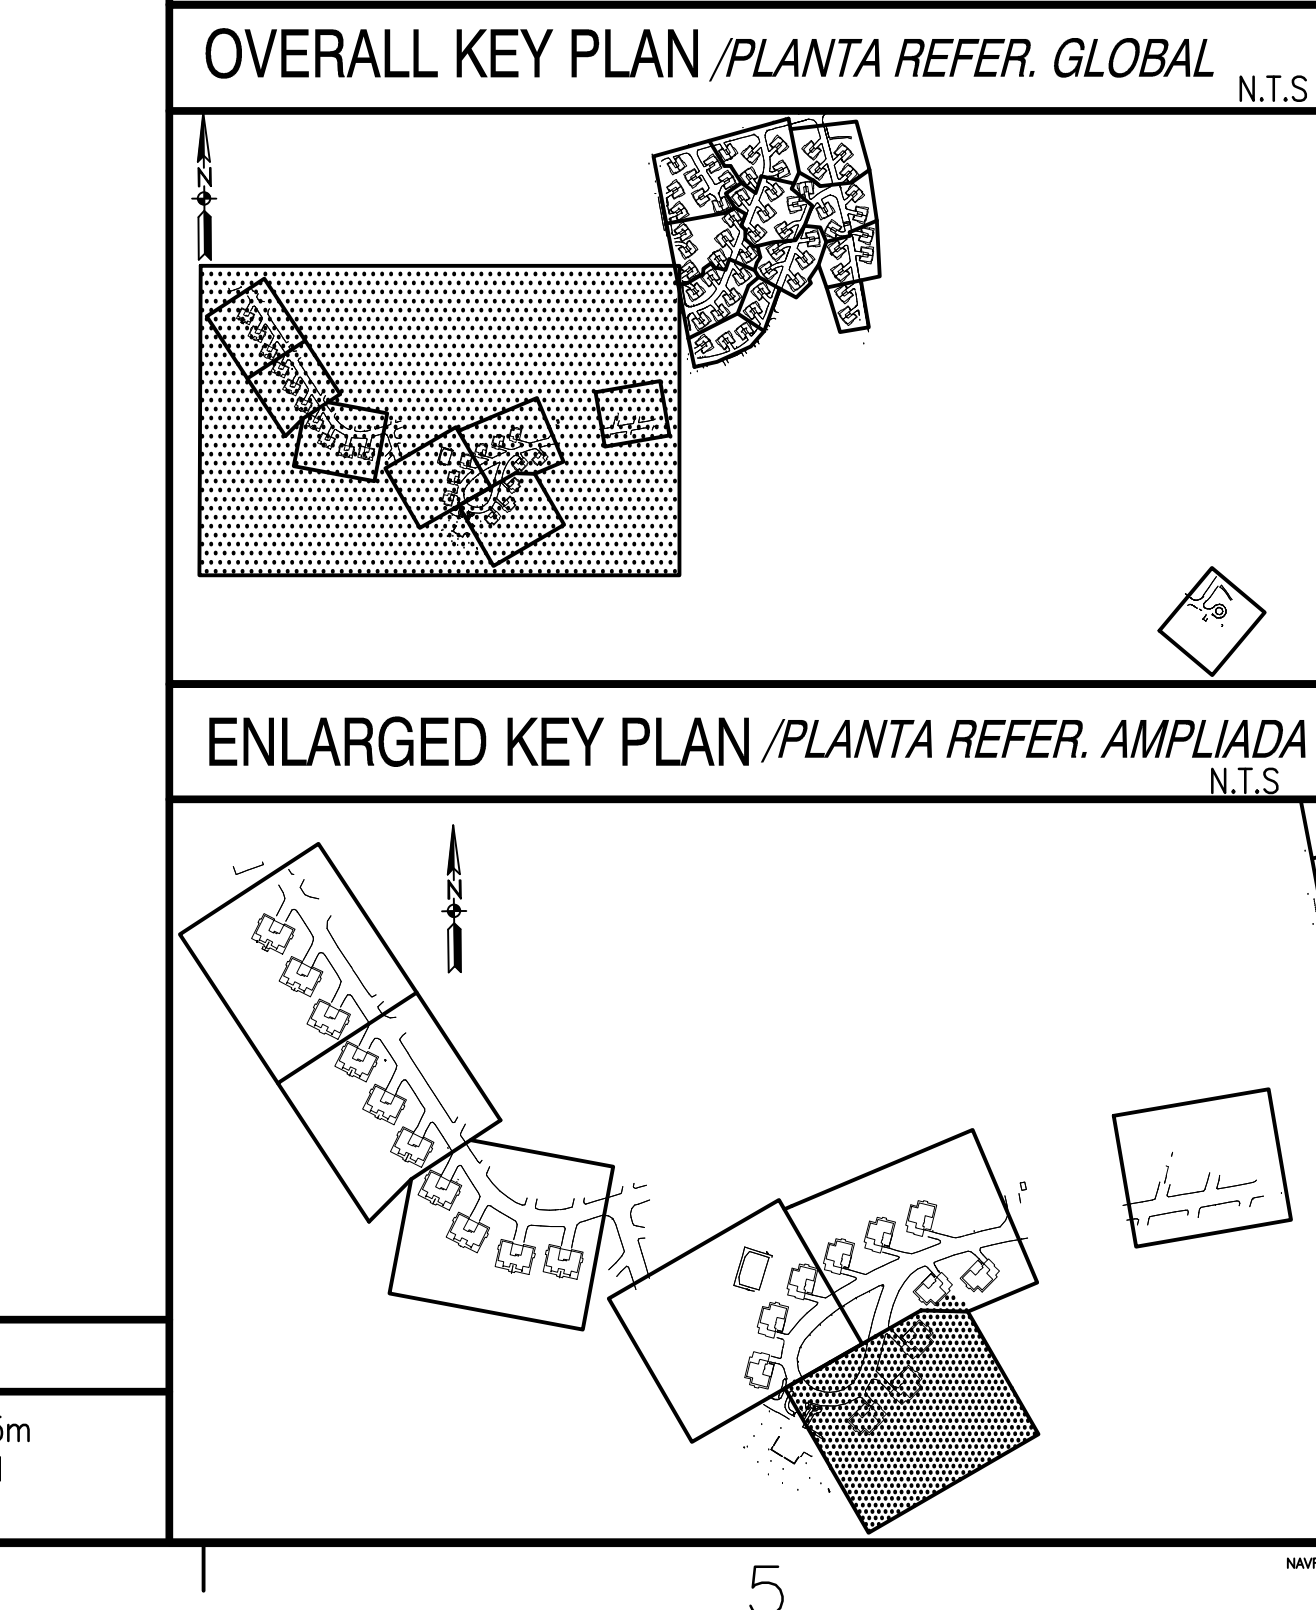[illegible]

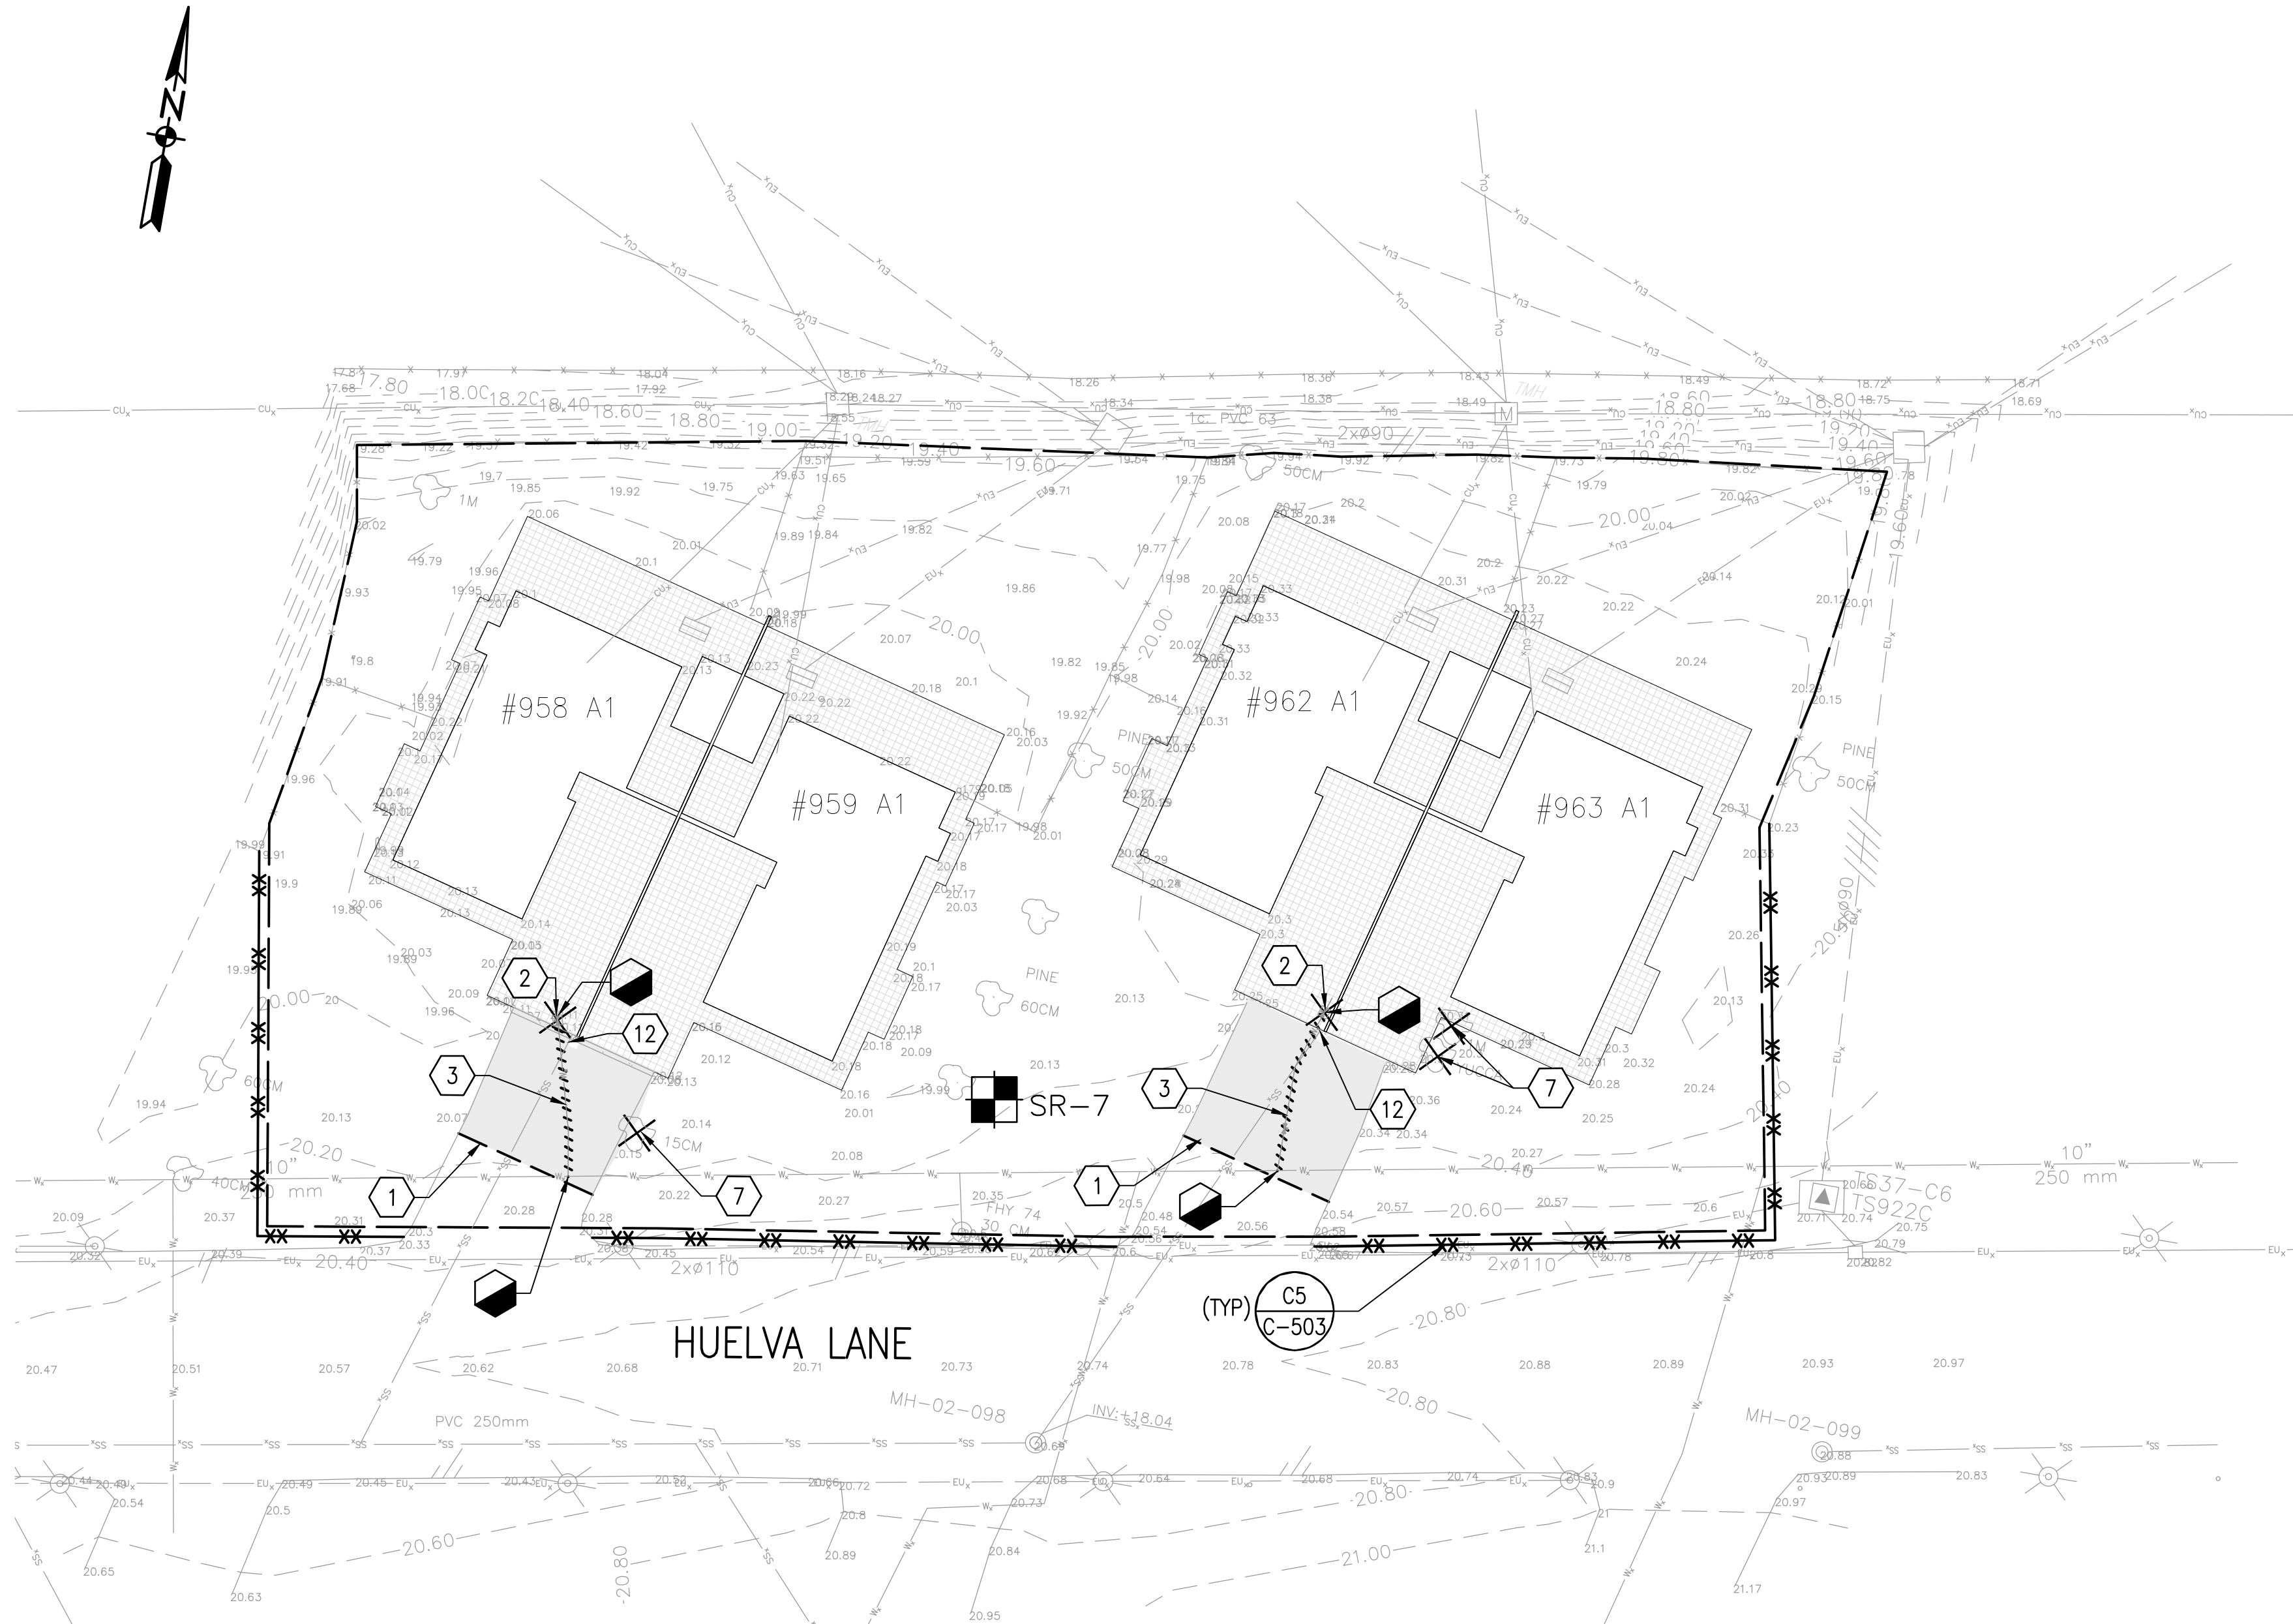


GENERAL NOTES / NOTAS GENERALES

1. VERIFY LOCATION OF EXISTING WATER MAIN AND EXISTING WATER SERVICES.
VERIFICAR LA UBICACIÓN DE LA LÍNEA PRINCIPAL DE AGUA EXISTENTE Y SERVICIOS DE AGUA EXISTENTES.
2. INSTALL TREE PROTECTION FENCING AROUND ALL TREES TO REMAIN WITHIN LIMITS OF DISTURBANCE.
INSTALAR VALLA DE PROTECCIÓN ALREDEDOR DE TODOS LOS ARBOLES A PERMANECER DENTRO DE LOS LÍMITES DE LA ACTUACIÓN.
3. INSTALL SILT FENCE ALONG DOWN SIDE OF SLOPES.
INSTALAR VALLA ANTI-EROSIÓN EN PARTE BAJA DE PENDIENTES.
4. SEE ARCHITECTURAL SHEETS FOR DEMOLITION OF BUILDING, TILE AND CONCRETE WALLS.
VER PLANOS DE ARQUITECTURA PARA LA DEMOLICIÓN EN EL EDIFICIO, EN SOLERÍAS Y PAREDES DE HORMIGÓN.
5. REMOVE WATER SHUT OFF VALVE AND VALVE BOX ON EACH SERVICE LATERAL WHETHER INDICATED OR NOT.
RETIRAR VALVULA DE CORTE DE AGUA Y SU ARQUETA EN CADA LINEA DE ACOMETIDA, ESTÉ INDICADO O NO.
6. ALL KEYNOTES SHOWN ON EACH SHEET MAY NOT APPLY TO THAT SHEET.
PUEDE QUE TODAS LAS NOTAS DE REFERENCIA MOSTRADAS EN CADA PLANO NO APLIQUEN A DICHO PLANO
7. EXISTING BUILDING FOOTPRINTS SHOWN ON THIS SHEET ARE SCHEMATIC FOR CLARIFICATION.
LA PLANTA DE LOS EDIFICIOS EXISTENTES EN ESTE PLANO SON ESQUEMÁTICOS Y SOLO COMO ACLARACIÓN.
8. SEE ELECTRICAL SHEETS FOR RELOCATION OF ELECTRIC AND COMMUNICATION LINES.
VER PLANOS ELÉCTRICOS PARA REUBICACIÓN DE LAS LÍNEAS ELÉCTRICAS Y DE COMUNICACIONES.


DEMOLITION NOTES/ NOTAS DE DEMOLICIONES

1. SAWCUT AND REMOVE ASPHALT PAVEMENT.
CORTAR CON SIERRA Y RETIRAR EL PAVIMENTO ASFÁLTICO.
2. REMOVE WATER VALVE AND VALVE BOX.
RETIRAR LA VÁLVULA DE AGUA Y SU ARQUETA.
3. REMOVE WATER SERVICE.
RETIRAR LÍNEA DE AGUA.
4. REMOVE STORM DRAIN LINE.
RETIRAR LA LÍNEA DE DRENAJE DE PLUVIALES.
5. SAWCUT OR REMOVE CONCRETE PAVEMENT TO NEAREST JOINT.
CORTAR C/ SIERRA O RETIRAR PAV. DE HORMIGÓN HASTA JUNTA MÁS PRÓXIMA.
6. REMOVE FENCE AND FENCE POSTS TO EXTENTS SHOWN. SALVAGE FENCE AND FENCE POSTS TO BE REINSTALLED.
RETIRAR VALLA Y POSTES DE VALLA HASTA DONDE SE INDIQUE. GUARDAR LA VALLA Y LOS POSTES A REINSTALAR.
7. REMOVE TREE/SHRUB/LANDSCAPING/CURB.
RETIRAR ARBOLES/ARBUSTOS/VEGETACIÓN/BORDILLO
8. REMOVE SANITARY CLEANOUT.
RETIRAR REGISTRO SANITARIO.
9. REMOVE CONCRETE PAVEMENT.
RETIRAR PAVIMENTO DE HORMIGÓN.
10. REMOVE FENCE AND FENCE POSTS TO EXTENTS SHOWN. FILL POST HOLES WITH SUITABLE SOIL AND COMPACT.
RETIRAR VALLA Y POSTES DE VALLA HASTA DONDE SE INDIQUE. RELLENAR LOS HUECOS DE LOS POSTES CON SUELO ADECUADO Y COMPACTAR.
11. FILL SANITARY SEWER PIPE WITH FLOWABLE FILL. CAP BOTH ENDS.
LLENAR LA TUBERÍA DE SANEAMIENTO CON FLUIDO DE SELLADO. TAPONAR AMBOS EXTREMOS.
12. SANITARY SEWER CLEANOUT NOT LOCATED. CONTRACTOR TO VERIFY AND REMOVE.
EL REGISTRO DE LIMPIEZA DE LA RED DE SANEAMIENTO NO SE HA LOCALIZADO. EL CONTRATISTA DEBERÁ VERIFICAR LA POSICIÓN Y RETIRARLO.
13. REMOVE TRENCH DRAIN.
RETIRAR CUNETA DE DRENAJE.
14. REMOVE SANITARY SEWER TO EXTENTS SHOWN.
RETIRAR LÍNEA DE SANEAMIENTO HASTA DONDE SE INDIQUE.


OVERALL KEY PLAN /PLANTA REFER. GLOBAL

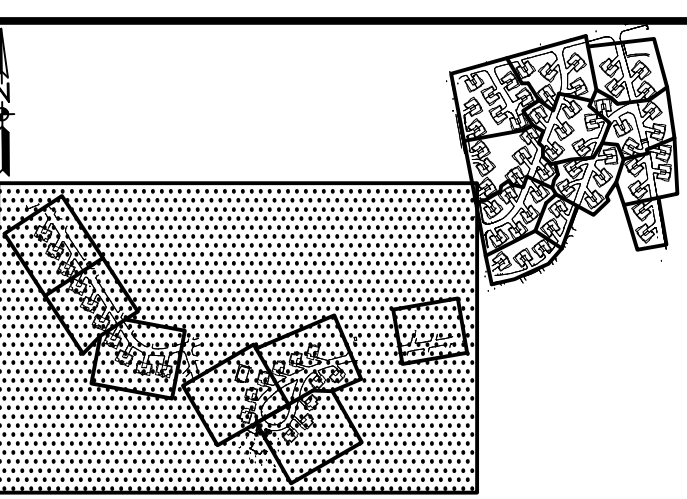

ENLARGED KEY PLAN /PLANTA REFER. AMPLIADA

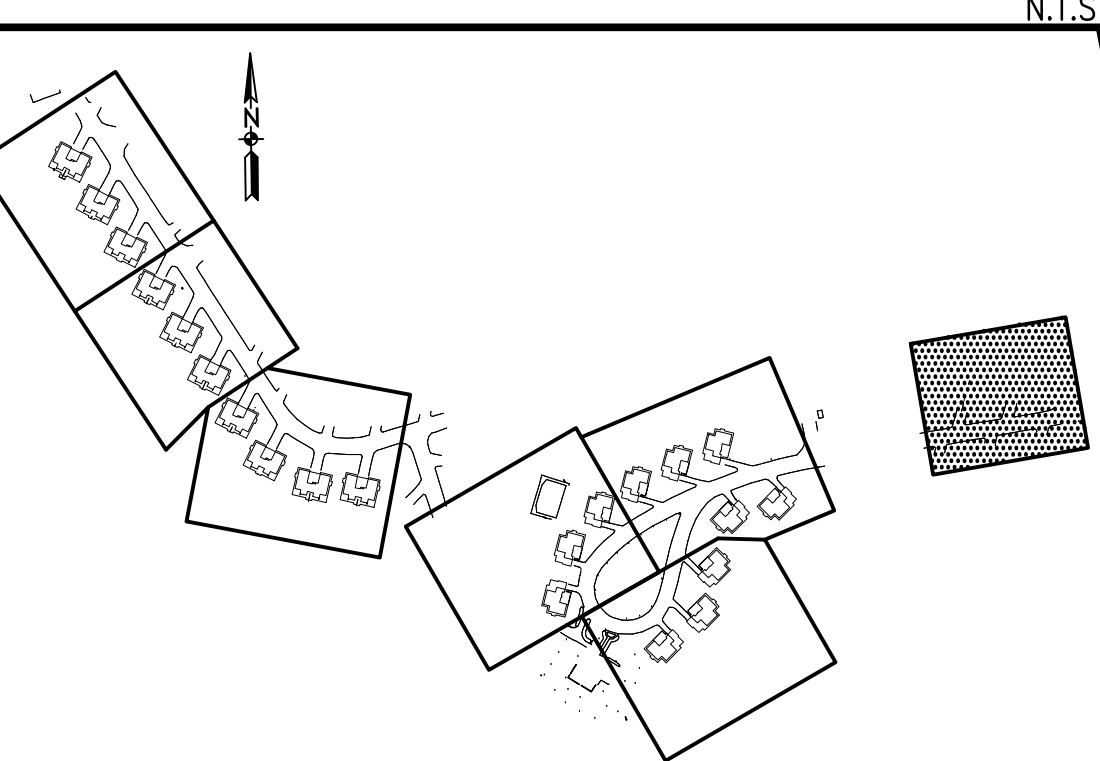


GRAPHIC SCALE /ESCALA GRÁFICA

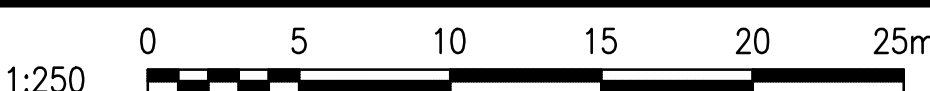

APPR	DATE	DESCRIPTION	SIGN
CLARKNEXSEN			
4525 Main Street, Suite 1400 Virginia Beach, VA 23462 757.455.5800			
APPROVED:			
FOR COMMANDER NAVFAC			
ACTIVITY: APPROVED BY ISMAEL HERNANDEZ VIA E-MAIL 3/2/19			
SATISFACTORY TO: DATE			
DESIGNER: RAC DRAWN: RSP CHECKED: TAR			
PM/DW: SMS/JKA			
BRANCH MANAGER:			
DESIGN DIRECTOR: CYNTHIA DE JONG, RA			
EP			
DEPARTMENT OF THE NAVY NAVAL FACILITIES ENGINEERING COMMAND NAVAL FACILITIES ENGINEERING COMMAND ~ ATLANTIC NAVFAC LANT NAVAL STATION ROTA ROTA, SPAIN			
WHOLEHOUSE REVITALIZATION LAS PALMERAS PH IV DEMOLITION, SEDIMENT AND EROSION CONTROL PLAN PLAN DE CONTROL DE DEMOLICIONES, SEDIMENTOS Y EROSIÓN			
SCALE: 1:250			
PROJECT NO.: 1366671			
CONSTR. CONTR. NO.			
NAVFAC DRAWING NO.: 14069417			
SHEET 54 OF 406			
CD107			

Spell checked by COURTNEY BARRETT on 06/02/2018 10:41am

FILE NAME: I:\Projects\2000\7242-Wholehouse Revitalization-Ph I\CAD\Sheets\CD108.dwg LAYOUT NAME: CD108 PLOTTED: Tuesday, February 26, 2019 - 1:20pm USER: rmonopantill

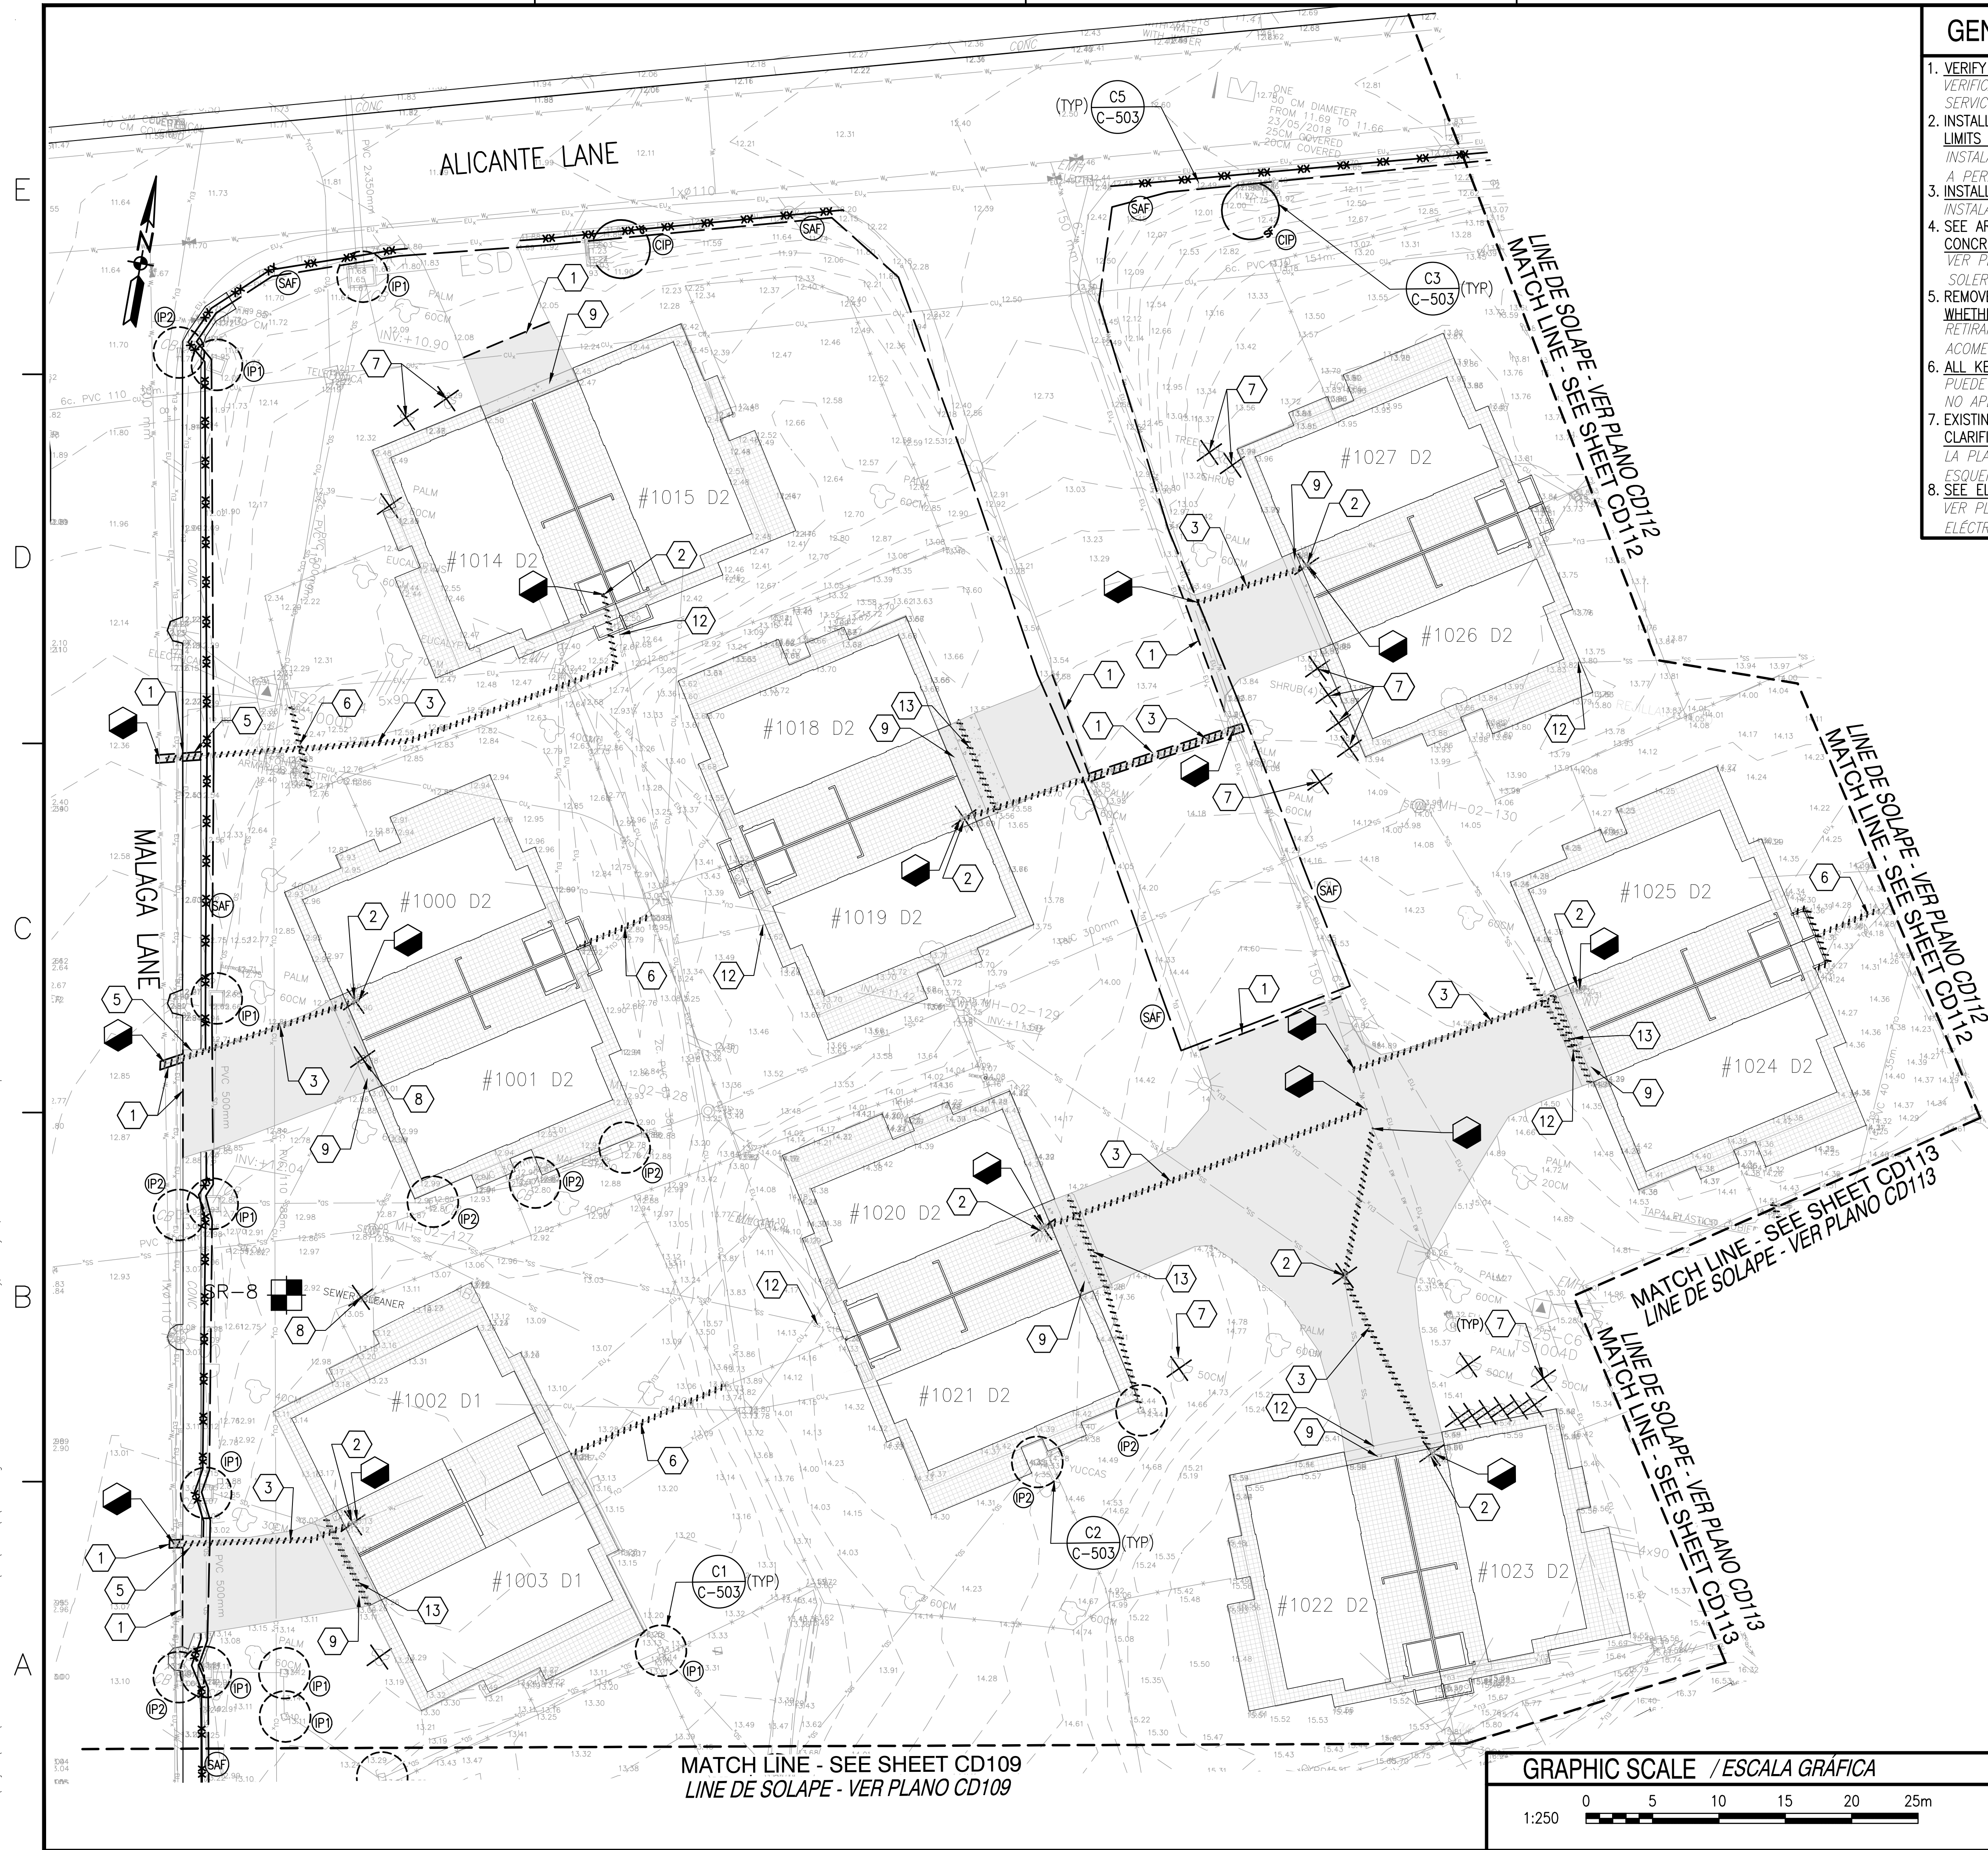


GENERAL NOTES / NOTAS GENERALES

1. VERIFY LOCATION OF EXISTING WATER MAIN AND EXISTING WATER SERVICES.
VERIFICAR LA UBICACIÓN DE LA LÍNEA PRINCIPAL DE AGUA EXISTENTE Y SERVICIOS DE AGUA EXISTENTES.
2. INSTALL TREE PROTECTION FENCING AROUND ALL TREES TO REMAIN WITHIN LIMITS OF DISTURBANCE.
INSTALAR VALLA DE PROTECCIÓN ALREDEDOR DE TODOS LOS ARBOLES A PERMANECER DENTRO DE LOS LÍMITES DE LA ACTUACIÓN.
3. INSTALL SILT FENCE ALONG DOWN SIDE OF SLOPES.
INSTALAR VALLA ANTI-EROSIÓN EN PARTE BAJA DE PENDIENTES.
4. SEE ARCHITECTURAL SHEETS FOR DEMOLITION OF BUILDING, TILE AND CONCRETE WALLS.
VER PLANOS DE ARQUITECTURA PARA LA DEMOLICIÓN EN EL EDIFICIO, EN SOLERÍAS Y PAREDES DE HORMIGÓN.
5. REMOVE WATER SHUT OFF VALVE AND VALVE BOX ON EACH SERVICE LATERAL WHETHER INDICATED OR NOT.
RETIRAR VALVULA DE CORTE DE AGUA Y SU ARQUETA EN CADA LINEA DE ACOMETIDA, ESTE INDICADO O NO.
6. ALL KEYNOTES SHOWN ON EACH SHEET MAY NOT APPLY TO THAT SHEET.
PUEDEN QUE TODAS LAS NOTAS DE REFERENCIA MOSTRADAS EN CADA PLANO NO APLIQUEN A DICHO PLANO
7. EXISTING BUILDING FOOTPRINTS SHOWN ON THIS SHEET ARE SCHEMATIC FOR CLARIFICATION.
LA PLANTA DE LOS EDIFICIOS EXISTENTES EN ESTE PLANO SON ESQUEMÁTICOS Y SÓLO COMO ACLARACIÓN.
8. SEE ELECTRICAL SHEETS FOR RELOCATION OF ELECTRIC AND COMMUNICATION LINES.
VER PLANOS ELÉCTRICOS PARA REUBICACIÓN DE LAS LÍNEAS ELÉCTRICAS Y DE COMUNICACIONES.


DEMOLITION NOTES / NOTAS DE DEMOLICIONES

1. SAWCUT AND REMOVE ASPHALT PAVEMENT.
CORTAR CON SIERRA Y RETIRAR EL PAVIMENTO ASFÁLTICO.
2. REMOVE WATER VALVE AND VALVE BOX.
RETIRAR LA VALVULA DE AGUA Y SU ARQUETA.
3. REMOVE WATER SERVICE.
RETIRAR LÍNEA DE AGUA.
4. REMOVE STORM DRAIN LINE.
RETIRAR LA LÍNEA DE DRENAJE DE PLUVIALES.
5. SAWCUT OR REMOVE CONCRETE PAVEMENT TO NEAREST JOINT.
CORTAR C/ SIERRA O RETIRAR PAV. DE HORMIGÓN HASTA JUNTA MÁS PRÓXIMA.
6. REMOVE FENCE AND FENCE POSTS TO EXTENTS SHOWN. SALVAGE FENCE AND FENCE POSTS TO BE REINSTALLED.
RETIRAR VALLA Y POSTES DE VALLA HASTA DONDE SE INDIQUE. GUARDAR LA VALLA Y LOS POSTES A REINSTALAR.
7. REMOVE TREE/SHRUB/LANDSCAPING/CURB.
RETIRAR ARBOLES/ARBUSTOS/VEGETACIÓN/BORDILLO
8. REMOVE SANITARY CLEANOUT.
RETIRAR REGISTRO SANITARIO.
9. REMOVE CONCRETE PAVEMENT.
RETIRAR PAVIMENTO DE HORMIGÓN.
10. REMOVE FENCE AND FENCE POSTS TO EXTENTS SHOWN. FILL POST HOLES WITH SUITABLE SOIL AND COMPACT
RETIRAR VALLA Y POSTES DE VALLA HASTA DONDE SE INDIQUE. RELLENAR LOS HUECOS DE LOS POSTES CON SUELO ADECUADO Y COMPACTAR.
11. FILL SANITARY SEWER PIPE WITH FLOWABLE FILL. CAP BOTH ENDS.
LLENAR LA TUBERIA DE SANEAMIENTO CON FLUIDO DE SELLADO. TAPONAR AMBOS EXTREMOS.
12. SANITARY SEWER CLEANOUT NOT LOCATED. CONTRACTOR TO VERIFY AND REMOVE.
EL REGISTRO DE LIMPIEZA DE LA RED DE SANEAMIENTO NO SE HA LOCALIZADO. EL CONTRATISTA DEBERÁ VERIFICAR LA POSICIÓN Y RETIRARLO.
13. REMOVE TRENCH DRAIN.
RETIRAR CUNETA DE DRENAJE.
14. REMOVE SANITARY SEWER TO EXTENTS SHOWN.
RETIRAR LÍNEA DE SANEAMIENTO HASTA DONDE SE INDIQUE.


OVERALL KEY PLAN / PLANTA REFER. GLOBAL N.T.S.

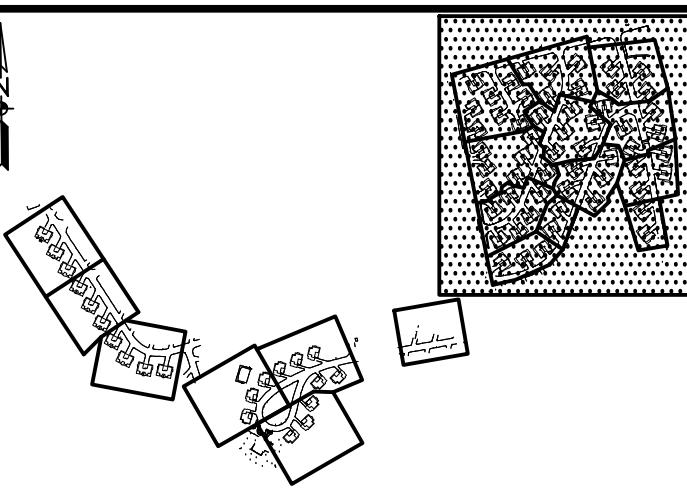

ENLARGED KEY PLAN / PLANTA REFER. AMPLIADA N.T.S.

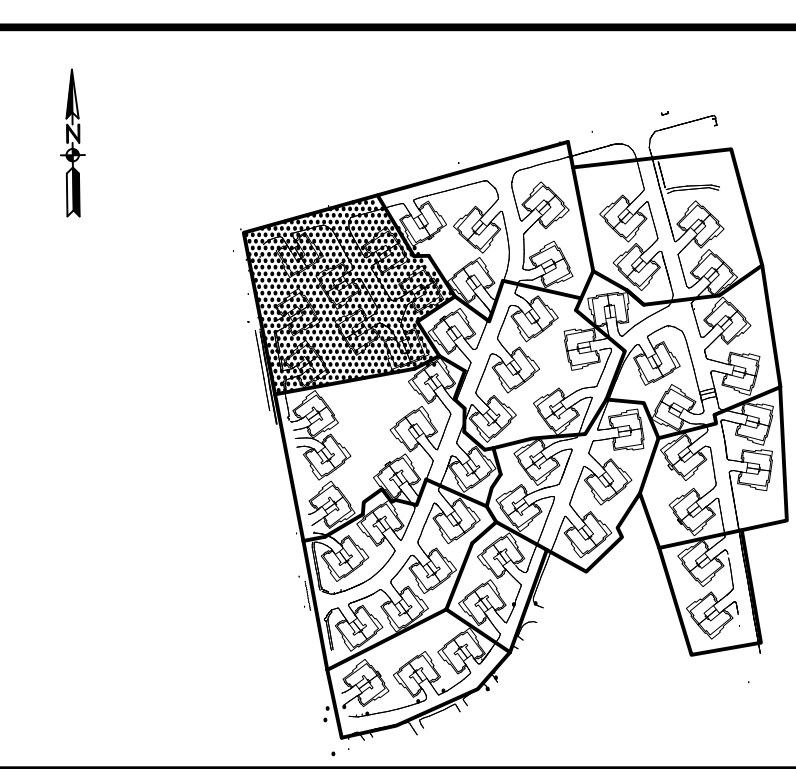


GRAPHIC SCALE / ESCALA GRÁFICA

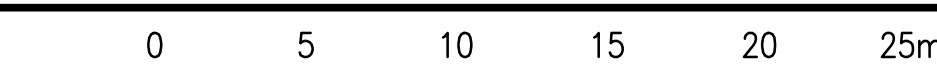

DATE	APPR
DESCRIPTION	SYN
CLARK NEXSEN	
4525 Main Street, Suite 1400 Virginia Beach, VA 23462 757.455.5800	
FOR COMMANDER NAVFAC ACTIVITY APPROVED BY ISMAEL HERNANDEZ VIA E-MAIL 3/2/19 SATISFACTORY TO DATE DESIGNED BY RAC DRAWN BY RSP CHECKED BY TAR PM/DW BRANCH MANAGER DESIGN DIRECTOR CYNTHIA DE JONG, RA FP	
DEPARTMENT OF THE NAVY NAVAL FACILITIES ENGINEERING COMMAND NAVAL FACILITIES ENGINEERING COMMAND - ATLANTIC NAVFAC LANT NAVAL STATION ROTA ROTA, SPAIN	WHOLEHOUSE REVITALIZATION LAS PALMERAS PH IV DEMOLITION, SEDIMENT AND EROSION CONTROL PLAN PLAN DE CONTROL DE DEMOLICIONES, SEDIMENTOS Y EROSIÓN
SCALE: 1:250 PROJECT NO.: 1366671 CONSTR. CONTR. NO.	NAVFAC DRAWING NO.: 14069418 SHEET 55 OF 406 CD108
NAVFAC METRIC DRAWING REVISION: 01 FEBRUARY 2017	

Spell checked by COURTNEY BARRETT on 06/02/2018 10:51am

FILE NAME: I:\Projects\2000\7242-Wholehouse Revitalization-Ph I\CAD\Sheets\CD109.dwg LAYOUT NAME: CD109 PLOTTED: Tuesday, February 26, 2019 - 1:20pm USER: rmonopantill

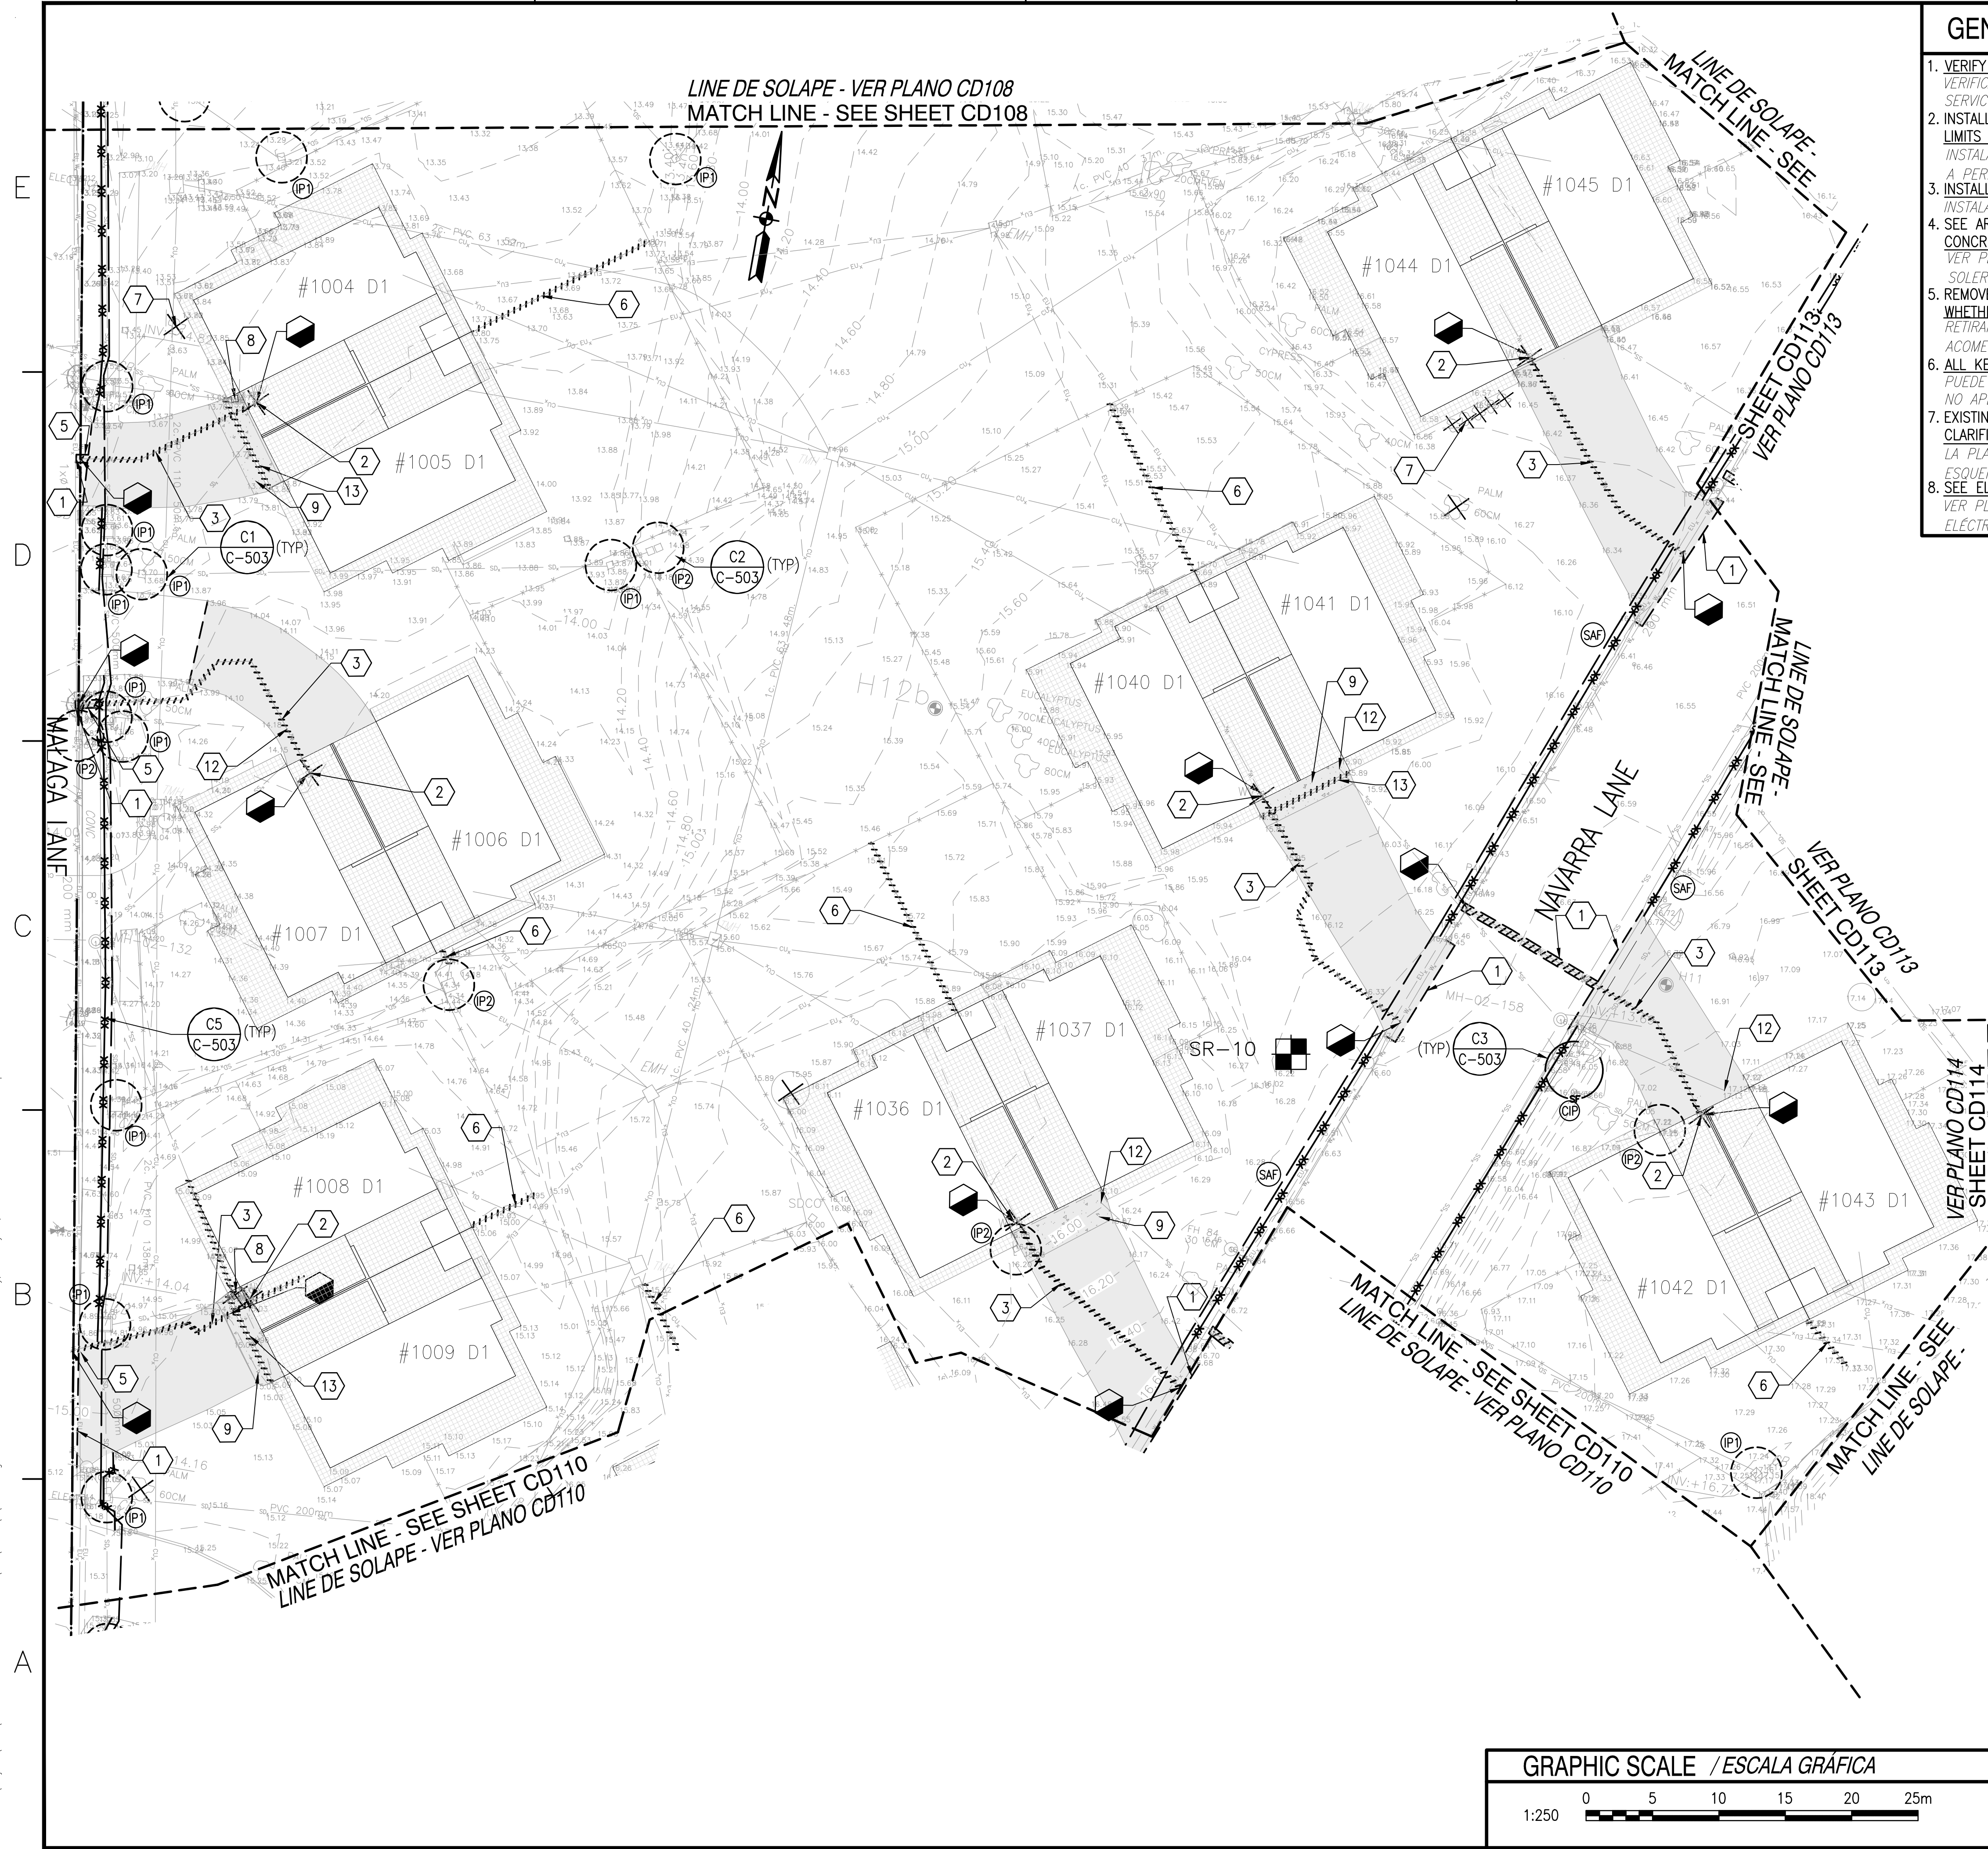


GENERAL NOTES / NOTAS GENERALES

1. VERIFY LOCATION OF EXISTING WATER MAIN AND EXISTING WATER SERVICES.
VERIFICAR LA UBICACIÓN DE LA LÍNEA PRINCIPAL DE AGUA EXISTENTE Y SERVICIOS DE AGUA EXISTENTES.
2. INSTALL TREE PROTECTION FENCING AROUND ALL TREES TO REMAIN WITHIN LIMITS OF DISTURBANCE.
INSTALAR VALLA DE PROTECCIÓN ALREDEDOR DE TODOS LOS ARBOLES A PERMANECER DENTRO DE LOS LÍMITES DE LA ACTUACIÓN.
3. INSTALL SILT FENCE ALONG DOWN SIDE OF SLOPES.
INSTALAR VALLA ANTI-EROSIÓN EN PARTE BAJA DE PENDIENTES.
4. SEE ARCHITECTURAL SHEETS FOR DEMOLITION OF BUILDING, TILE AND CONCRETE WALLS.
VER PLANOS DE ARQUITECTURA PARA LA DEMOLICIÓN EN EL EDIFICIO, EN SOLERÍAS Y PAREDES DE HORMIGÓN.
5. REMOVE WATER SHUT OFF VALVE AND VALVE BOX ON EACH SERVICE LATERAL WHETHER INDICATED OR NOT.
RETIRAR VALVULA DE CORTE DE AGUA Y SU ARQUETA EN CADA LINEA DE ACOMETIDA, ESTE INDICADO O NO.
6. ALL KEYNOTES SHOWN ON EACH SHEET MAY NOT APPLY TO THAT SHEET.
PUEDEN QUE TODAS LAS NOTAS DE REFERENCIA MOSTRADAS EN CADA PLANO NO APLIQUEN A DICHO PLANO.
7. EXISTING BUILDING FOOTPRINTS SHOWN ON THIS SHEET ARE SCHEMATIC FOR CLARIFICATION.
LA PLANTA DE LOS EDIFICIOS EXISTENTES EN ESTE PLANO SON ESQUEMÁTICOS Y SOLO COMO ACLARACIÓN.
8. SEE ELECTRICAL SHEETS FOR RELOCATION OF ELECTRIC AND COMMUNICATION LINES.
VER PLANOS ELÉCTRICOS PARA REUBICACIÓN DE LAS LÍNEAS ELÉCTRICAS Y DE COMUNICACIONES.


DEMOLITION NOTES/ NOTAS DE DEMOLICIONES

1. SAWCUT AND REMOVE ASPHALT PAVEMENT.
CORTAR CON SIERRA Y RETIRAR EL PAVIMENTO ASFÁLTICO.
2. REMOVE WATER VALVE AND VALVE BOX.
RETIRAR LA VALVULA DE AGUA Y SU ARQUETA.
3. REMOVE WATER SERVICE.
RETIRAR LÍNEA DE AGUA.
4. REMOVE STORM DRAIN LINE.
CORTAR C/ SIERRA O RETIRAR PAV. DE HORMIGÓN HASTA JUNTA MÁS PRÓXIMA.
5. SAWCUT OR REMOVE CONCRETE PAVEMENT TO NEAREST JOINT.
CORTAR C/ SIERRA O RETIRAR PAV. DE HORMIGÓN HASTA JUNTA MÁS PRÓXIMA.
6. REMOVE FENCE AND FENCE POSTS TO EXTENTS SHOWN. SALVAGE FENCE AND FENCE POSTS TO BE REINSTALLED.
RETIRAR VALLA Y POSTES DE VALLA HASTA DONDE SE INDIQUE. GUARDAR LA VALLA Y LOS POSTES A REINSTALAR.
7. REMOVE TREE/SHRUB/LANDSCAPING/CURB.
RETIRAR ARBOLES/ARBUSTOS/VEGETACIÓN/BORDILLO.
8. REMOVE SANITARY CLEANOUT.
RETIRAR REGISTRO SANITARIO.
9. REMOVE CONCRETE PAVEMENT.
RETIRAR PAVIMENTO DE HORMIGÓN.
10. REMOVE FENCE AND FENCE POSTS TO EXTENTS SHOWN. FILL POST HOLES WITH SUITABLE SOIL AND COMPACT.
RETIRAR VALLA Y POSTES DE VALLA HASTA DONDE SE INDIQUE. RELLENAR LOS HUECOS DE LOS POSTES CON SUELO ADECUADO Y COMPACTAR.
11. FILL SANITARY SEWER PIPE WITH FLOWABLE FILL. CAP BOTH ENDS.
LLENAR LA TUBERIA DE SANEAMIENTO CON FLUIDO DE SELLADO. TAPONAR AMBOS EXTREMOS.
12. SANITARY SEWER CLEANOUT NOT LOCATED. CONTRACTOR TO VERIFY AND REMOVE.
EL REGISTRO DE LIMPIEZA DE LA RED DE SANEAMIENTO NO SE HA LOCALIZADO. EL CONTRATISTA DEBERÁ VERIFICAR LA POSICIÓN Y RETIRARLO.
13. REMOVE TRENCH DRAIN.
RETIRAR CUNETA DE DRENAJE.
14. REMOVE SANITARY SEWER TO EXTENTS SHOWN.
RETIRAR LÍNEA DE SANEAMIENTO HASTA DONDE SE INDIQUE.


OVERALL KEY PLAN / PLANTA REFER. GLOBAL

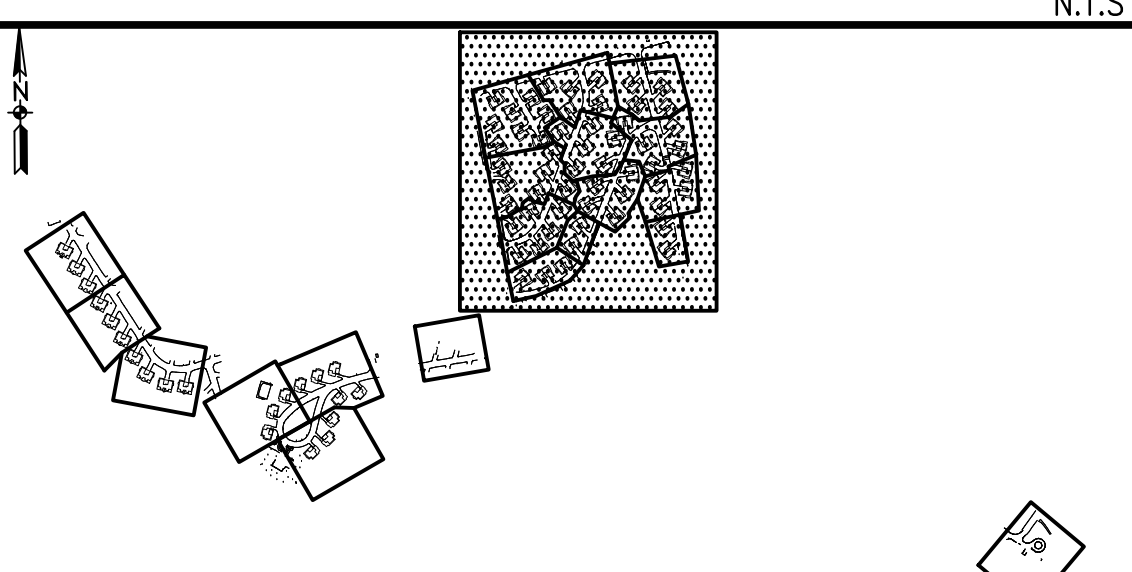

ENLARGED KEY PLAN / PLANTA REFER. AMPLIADA

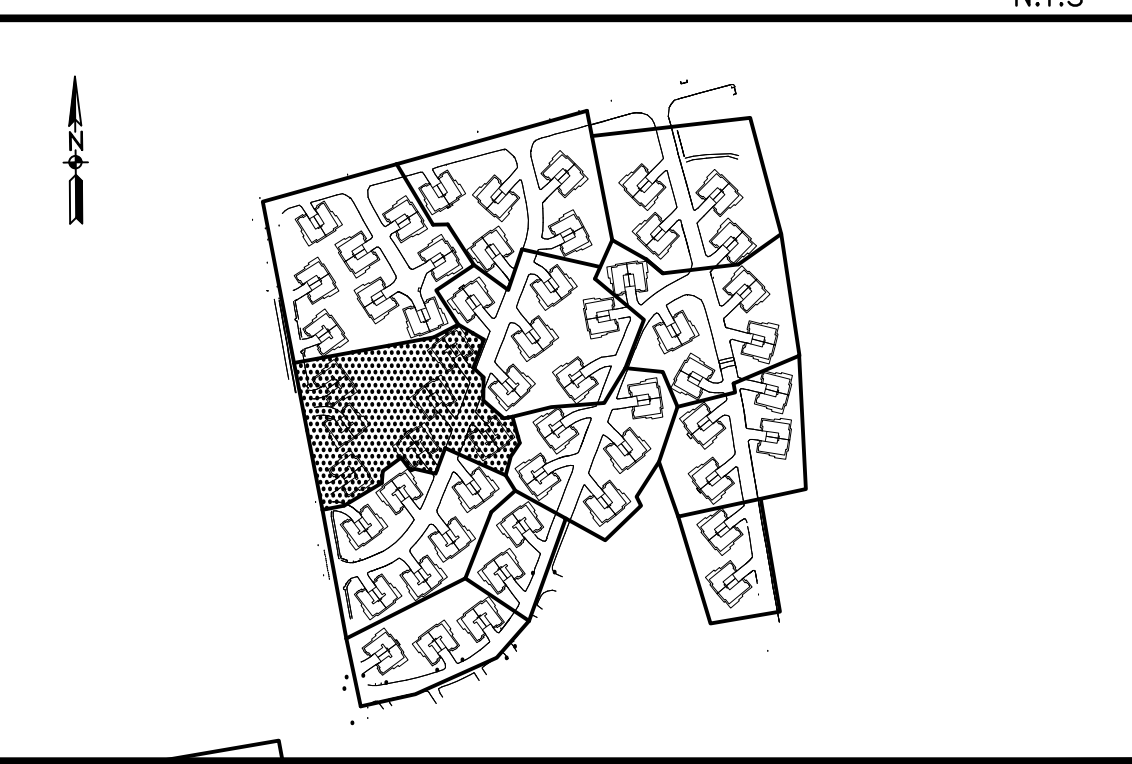

GRAPHIC SCALE / ESCALA GRÁFICA

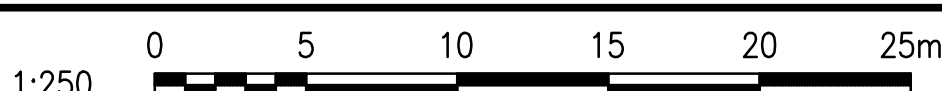

APPROVED	DATE	DESCRIPTION	SYN
CLARK NEXSEN			
4525 Main Street, Suite 1400 Virginia Beach, VA 23462 757.455.5800			
FOR COMMANDER NAVFAC: APPROVED BY ISMAEL HERNANDEZ VIA E-MAIL 3/2/19 DESIGNED BY RAC DRAWN BY RSP CHECKED BY TAR PM/DW SMS/JKA BRANCH MANAGER DESIGN DIRECTOR CYNTHIA DE JONG, RA FP			
NAVAL FACILITIES ENGINEERING COMMAND NAVAL FACILITIES ENGINEERING COMMAND ~ ATLANTIC KNOX, VIRGINIA NAVAL STATION ROTA ROTA, SPAIN WHOLEHOUSE REVITALIZATION LAS PALMERAS PH IV DEMOLITION, SEDIMENT AND EROSION CONTROL PLAN PLAN DE CONTROL DE DEMOLICIONES, SEDIMENTOS Y EROSIÓN			
SCALE: 1:250 PROJECT NO.: 1366671 CONSTR. CONTR. NO. NAVFAC DRAWING NO.: 14069419 SHEET 56 OF 406 CD109			
NAVFAC METRIC DRAWING REVISION: 01 FEBRUARY 2017			