


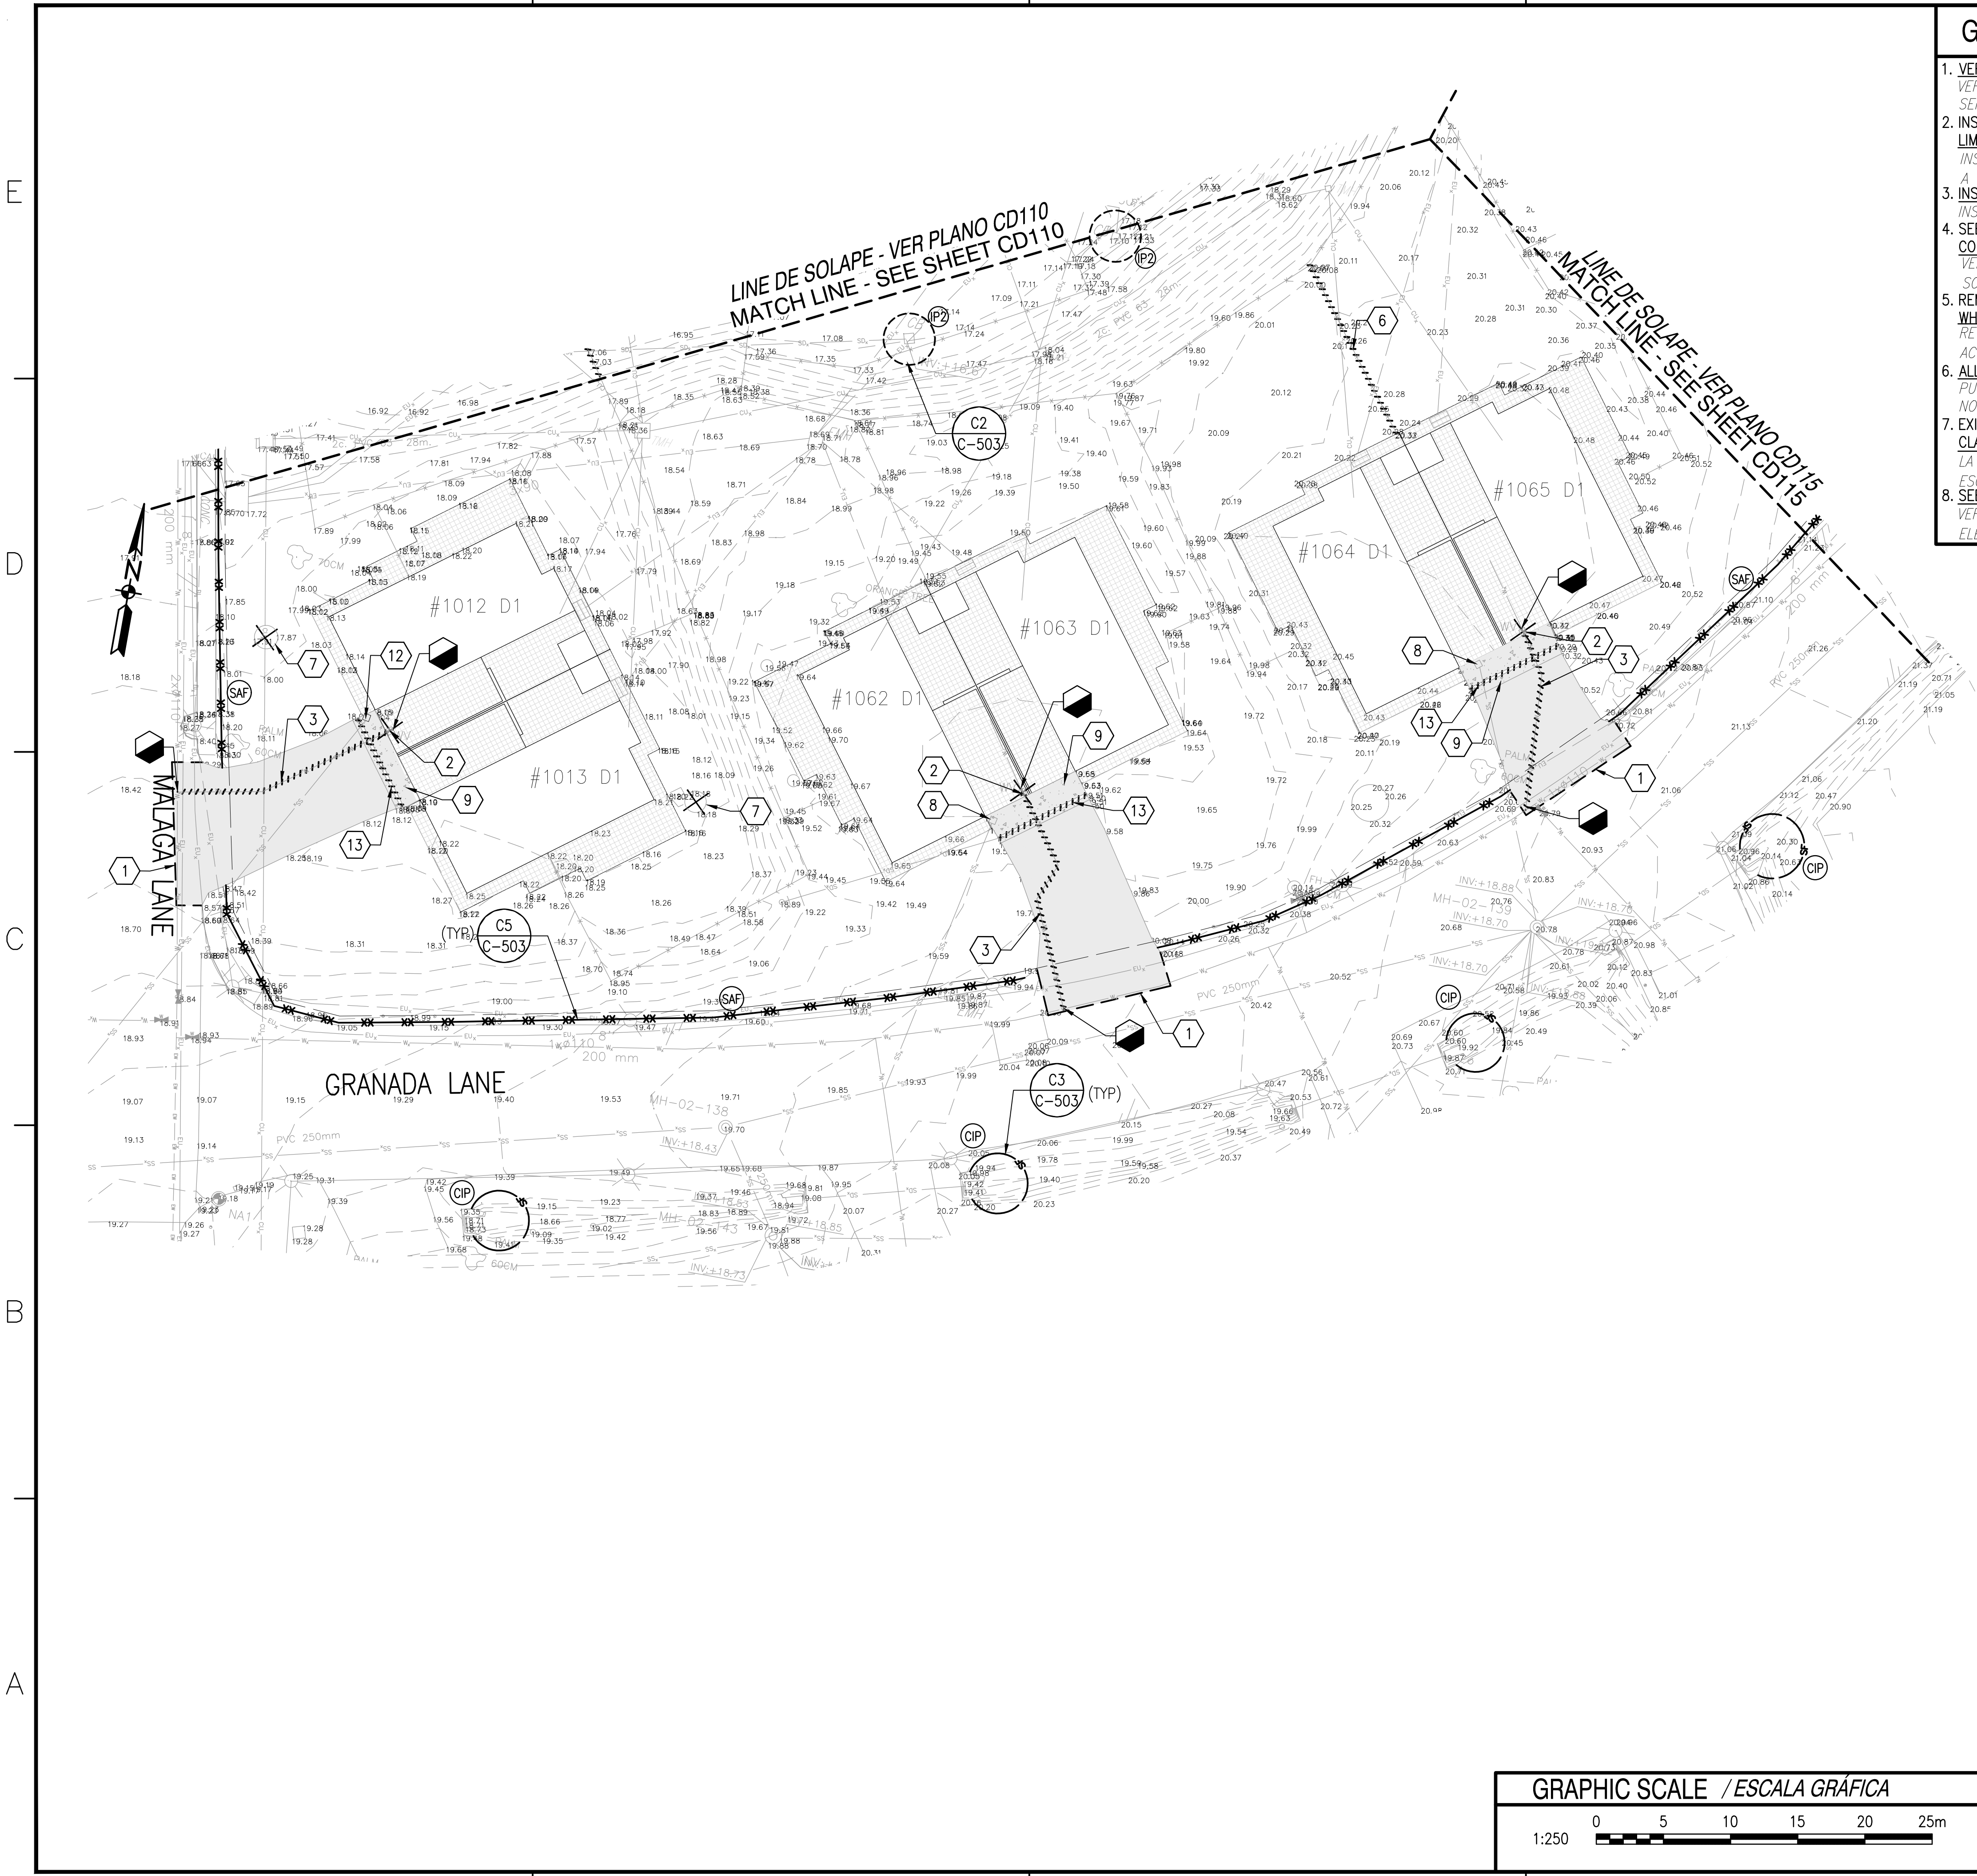




GENERAL NOTES / NOTAS GENERALES

1. VERIFY LOCATION OF EXISTING WATER MAIN AND EXISTING WATER SERVICES.
VERIFICAR LA UBICACIÓN DE LA LÍNEA PRINCIPAL DE AGUA EXISTENTE Y SERVICIOS DE AGUA EXISTENTES.
2. INSTALL TREE PROTECTION FENCING AROUND ALL TREES TO REMAIN WITHIN LIMITS OF DISTURBANCE.
INSTALAR VALLA DE PROTECCIÓN ALREDEDOR DE TODOS LOS ÁRBOLES A PERMANECER DENTRO DE LOS LÍMITES DE LA ACTUACIÓN.
3. INSTALL SILT FENCE ALONG DOWN SIDE OF SLOPES.
INSTALAR VALLA ANTI-EROSIÓN EN PARTE BAJA DE PENDIENTES.
4. SEE ARCHITECTURAL SHEETS FOR DEMOLITION OF BUILDING, TILE AND CONCRETE WALLS.
VER PLANOS DE ARQUITECTURA PARA LA DEMOLICIÓN EN EL EDIFICIO, EN SOLERÍAS Y PAREDES DE HORMIGÓN.
5. REMOVE WATER SHUT OFF VALVE AND VALVE BOX ON EACH SERVICE LATERAL WHETHER INDICATED OR NOT.
RETIRAR VALVULA DE CORTE DE AGUA Y SU ARQUETA EN CADA LÍNEA DE ACOMETIDA, ESTE INDICADO O NO.
6. ALL KEYNOTES SHOWN ON EACH SHEET MAY NOT APPLY TO THAT SHEET.
PUEDEN QUE TODAS LAS NOTAS DE REFERENCIA MOSTRADAS EN CADA PLANO NO APLIQUEN A DICHO PLANO.
7. EXISTING BUILDING FOOTPRINTS SHOWN ON THIS SHEET ARE SCHEMATIC FOR CLARIFICATION.
LA PLANTA DE LOS EDIFICIOS EXISTENTES EN ESTE PLANO SON ESQUEMÁTICOS Y SOLO COMO ACLARACIÓN.
8. SEE ELECTRICAL SHEETS FOR RELOCATION OF ELECTRIC AND COMMUNICATION LINES.
VER PLANOS ELÉCTRICOS PARA REUBICACIÓN DE LAS LÍNEAS ELÉCTRICAS Y DE COMUNICACIONES.


DEMOLITION NOTES / NOTAS DE DEMOLICIONES

1. SAWCUT AND REMOVE ASPHALT PAVEMENT.
CORTAR CON SIERRA Y RETIRAR EL PAVIMENTO ASFÁLTICO.
2. REMOVE WATER VALVE AND VALVE BOX.
RETIRAR LA VALVULA DE AGUA Y SU ARQUETA.
3. REMOVE WATER SERVICE.
RETIRAR LÍNEA DE AGUA.
4. REMOVE STORM DRAIN LINE.
RETIRAR LA LÍNEA DE DRENAJE DE PLUVIALES.
5. SAWCUT OR REMOVE CONCRETE PAVEMENT TO NEAREST JOINT.
CORTAR C/ SIERRA O RETIRAR PAV. DE HORMIGÓN HASTA JUNTA MÁS PRÓXIMA.
6. REMOVE FENCE AND FENCE POSTS TO EXTENTS SHOWN. SALVAGE FENCE AND FENCE POSTS TO BE REINSTALLED.
RETIRAR VALLA Y POSTES DE VALLA HASTA DONDE SE INDIQUE. GUARDAR LA VALLA Y LOS POSTES A REINSTALAR.
7. REMOVE TREE/SHRUB/LANDSCAPING/CURB.
RETIRAR ÁRBOLES/ARBUSTOS/VEGETACIÓN/BORDILLO.
8. REMOVE SANITARY CLEANOUT.
RETIRAR REGISTRO SANITARIO.
9. REMOVE CONCRETE PAVEMENT.
RETIRAR PAVIMENTO DE HORMIGÓN.
10. REMOVE FENCE AND FENCE POSTS TO EXTENTS SHOWN. FILL POST HOLES WITH SUITABLE SOIL AND COMPACT.
RETIRAR VALLA Y POSTES DE VALLA HASTA DONDE SE INDIQUE. RELLENAR LOS HUECOS DE LOS POSTES CON SUELO ADECUADO Y COMPACTAR.
11. FILL SANITARY SEWER PIPE WITH FLOWABLE FILL. CAP BOTH ENDS.
LLENAR LA TUBERÍA DE SANEAMIENTO CON FLUIDO DE SELLADO. TAPONAR AMBOS EXTREMOS.
12. SANITARY SEWER CLEANOUT NOT LOCATED. CONTRACTOR TO VERIFY AND REMOVE.
EL REGISTRO DE LIMPIEZA DE LA RED DE SANEAMIENTO NO SE HA LOCALIZADO. EL CONTRATISTA DEBERÁ VERIFICAR LA POSICIÓN Y RETIRARLO.
13. REMOVE TRENCH DRAIN.
RETIRAR CUNETA DE DRENAJE.
14. REMOVE SANITARY SEWER TO EXTENTS SHOWN.
RETIRAR LÍNEA DE SANEAMIENTO HASTA DONDE SE INDIQUE.


OVERALL KEY PLAN / PLANTA REFER. GLOBAL

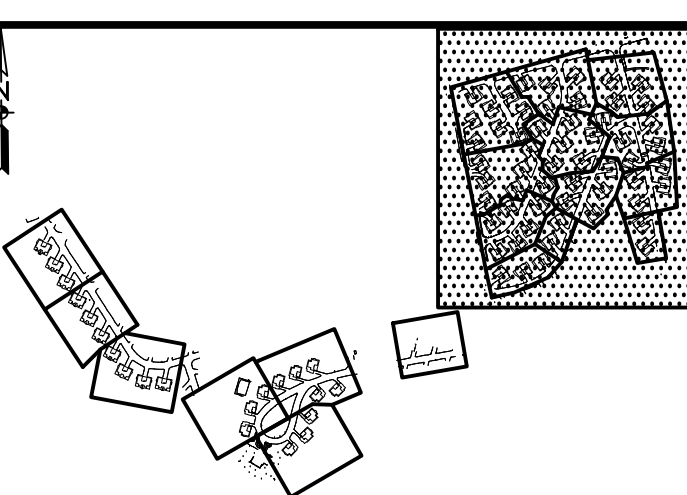


ENLARGED KEY PLAN / PLANTA REFER. AMPLIADA

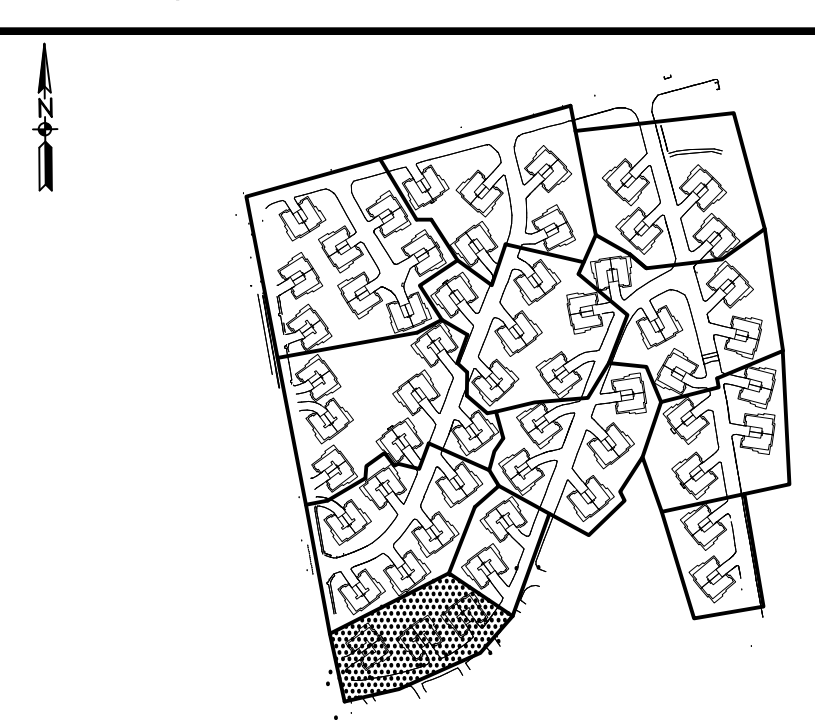

GRAPHIC SCALE / ESCALA GRÁFICA

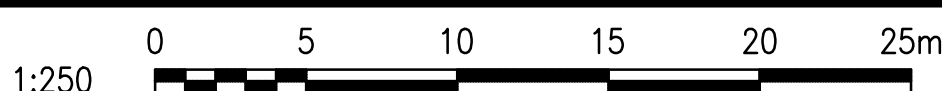

APPR	DATE	DESCRIPTION	SIGN
CLARK NEXSEN			
4525 Main Street, Suite 1400 Virginia Beach, VA 23462 757.455.5800			
APPROVED:			
FOR COMMANDER NAVFAC			
ACTIVITY			
APPROVED BY ISMAEL HERNANDEZ VIA EMAIL			
SATISFACTORY TO: DATE: 3/27/19			
DESIGNER: RAC DRAWN: RSP CHECKED: TAR			
PM/DW: SMS/JKA			
BRANCH MANAGER:			
DESIGN DIRECTOR: CYNTHIA DE JONG, RA			
EP			
DEPARTMENT OF THE NAVY			
NAVAL FACILITIES ENGINEERING COMMAND			
NAVAL FACILITIES ENGINEERING COMMAND ~ ATLANTIC			
NAVFAC LANT			
NAVAL STATION ROTA			
ROTA, SPAIN			
WHOLEHOUSE REVITALIZATION			
LAS PALMERAS PH IV			
DEMOLITION, SEDIMENT AND EROSION CONTROL PLAN			
PLAN DE CONTROL DE DEMOLICIONES, SEDIMENTOS Y EROSIÓN			
SCALE: 1:250			
EPROJECT NO.: 1366671			
CONSTR. CONTR. NO.			
NAVFAC DRAWING NO.: 14069421			
SHEET 58 OF 406			
CD111			
NAVFAC METRIC DRAWING REVISION: 01 FEBRUARY 2017			

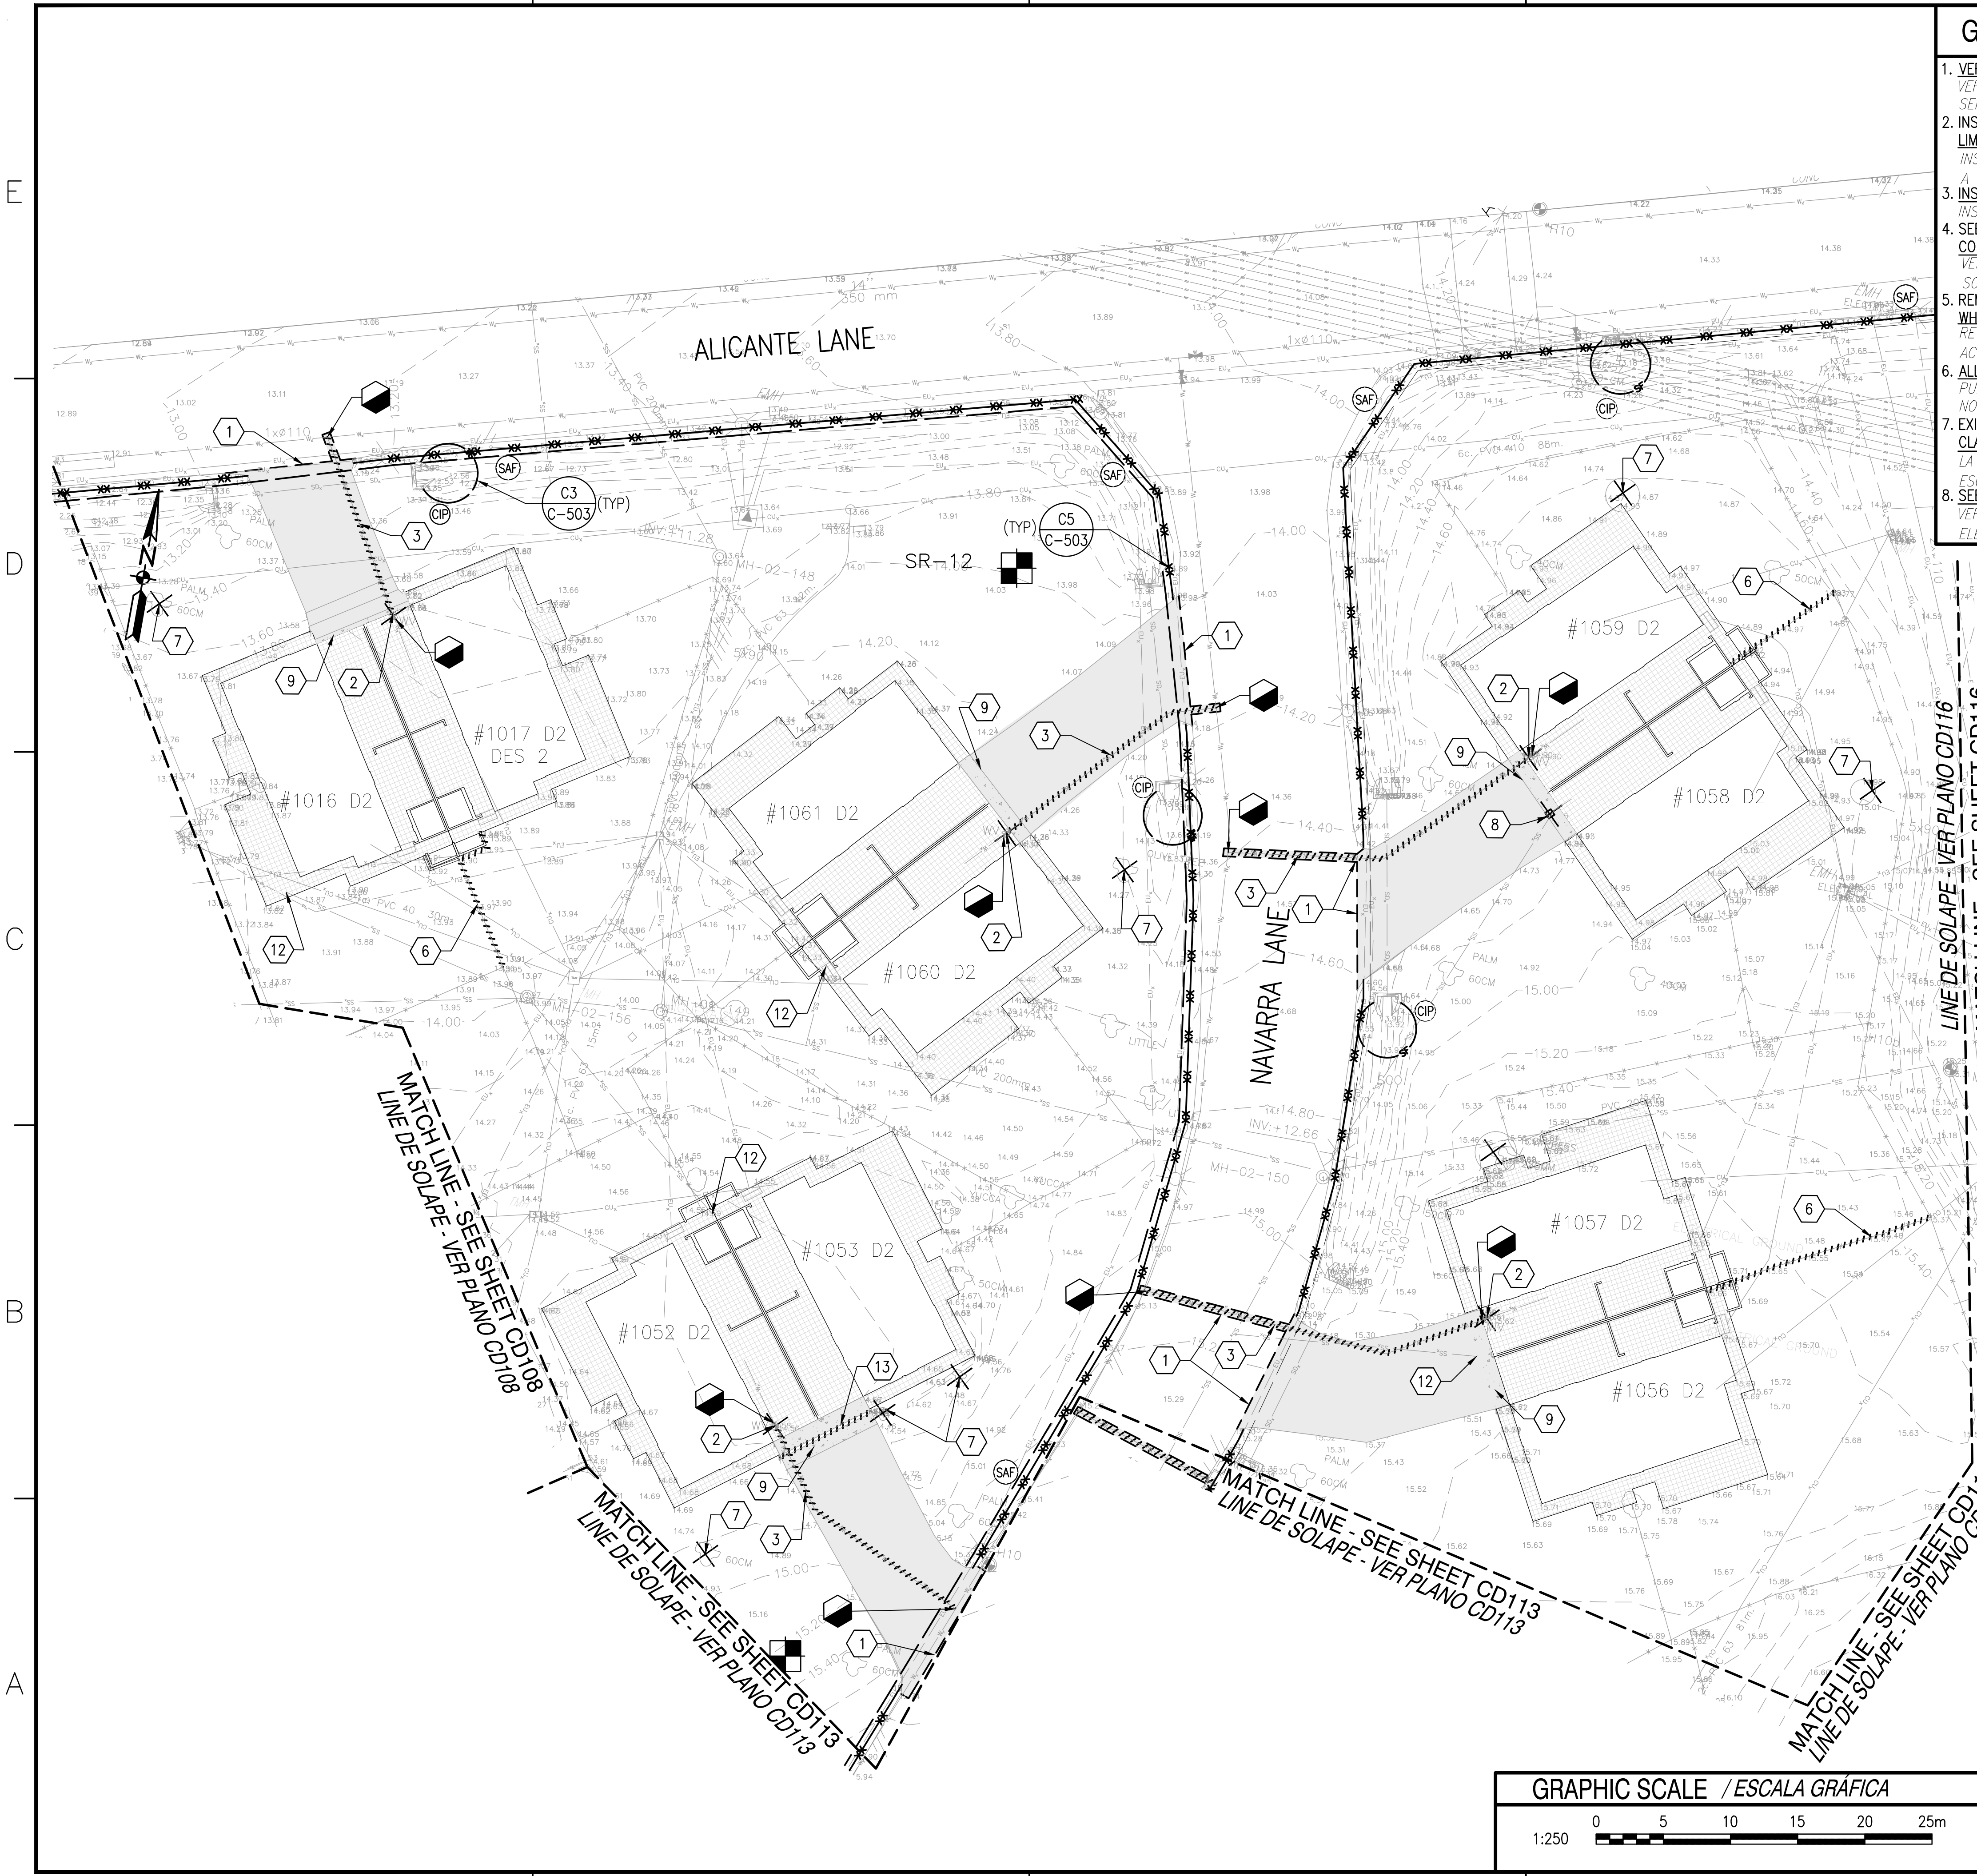


GENERAL NOTES / NOTAS GENERALES

1. VERIFY LOCATION OF EXISTING WATER MAIN AND EXISTING WATER SERVICES.
VERIFICAR LA UBICACIÓN DE LA LÍNEA PRINCIPAL DE AGUA EXISTENTE Y SERVICIOS DE AGUA EXISTENTES.
2. INSTALL TREE PROTECTION FENCING AROUND ALL TREES TO REMAIN WITHIN LIMITS OF DISTURBANCE.
INSTALAR VALLA DE PROTECCIÓN ALREDEDOR DE TODOS LOS ÁRBOLES A PERMANECER DENTRO DE LOS LÍMITES DE LA ACTUACIÓN.
3. INSTALL SILT FENCE ALONG DOWN SIDE OF SLOPES.
INSTALAR VALLA ANTI-EROSIÓN EN PARTE BAJA DE PENDIENTES.
4. SEE ARCHITECTURAL SHEETS FOR DEMOLITION OF BUILDING, TILE AND CONCRETE WALLS.
VER PLANOS DE ARQUITECTURA PARA LA DEMOLICIÓN EN EL EDIFICIO, EN SOLERÍAS Y PAREDES DE HORMIGÓN.
5. REMOVE WATER SHUT OFF VALVE AND VALVE BOX ON EACH SERVICE LATERAL WHETHER INDICATED OR NOT.
RETIRAR VALVULA DE CORTE DE AGUA Y SU ARQUETA EN CADA LINEA DE ACOMETIDA, ESTE INDICADO O NO.
6. ALL KEYNOTES SHOWN ON EACH SHEET MAY NOT APPLY TO THAT SHEET.
PUEDEN QUE TODAS LAS NOTAS DE REFERENCIA MOSTRADAS EN CADA PLANO NO APLIQUEN A DICHO PLANO.
7. EXISTING BUILDING FOOTPRINTS SHOWN ON THIS SHEET ARE SCHEMATIC FOR CLARIFICATION.
LA PLANTA DE LOS EDIFICIOS EXISTENTES EN ESTE PLANO SON ESQUEMÁTICOS Y SOLO COMO ACLARACIÓN.
8. SEE ELECTRICAL SHEETS FOR RELOCATION OF ELECTRIC AND COMMUNICATION LINES.
VER PLANOS ELÉCTRICOS PARA REUBICACIÓN DE LAS LÍNEAS ELÉCTRICAS Y DE COMUNICACIONES.


DEMOLITION NOTES / NOTAS DE DEMOLICIONES

1. SAWCUT AND REMOVE ASPHALT PAVEMENT.
CORTAR CON SIERRA Y RETIRAR EL PAVIMENTO ASFÁLTICO.
2. REMOVE WATER VALVE AND VALVE BOX.
RETIRAR LA VALVULA DE AGUA Y SU ARQUETA.
3. REMOVE WATER SERVICE.
RETIRAR LÍNEA DE AGUA.
4. REMOVE STORM DRAIN LINE.
RETIRAR LA LÍNEA DE DRENAJE DE PLUVIALES.
5. SAWCUT OR REMOVE CONCRETE PAVEMENT TO NEAREST JOINT.
CORTAR C/ SIERRA O RETIRAR PAV. DE HORMIGÓN HASTA JUNTA MÁS PRÓXIMA.
6. REMOVE FENCE AND FENCE POSTS TO EXTENTS SHOWN. SALVAGE FENCE AND FENCE POSTS TO BE REINSTALLED.
RETIRAR VALLA Y POSTES DE VALLA HASTA DONDE SE INDIQUE. GUARDAR LA VALLA Y LOS POSTES A REINSTALAR.
7. REMOVE TREE/SHRUB/LANDSCAPING/CURB.
RETIRAR ÁRBOLES/ARBUSTOS/VEGETACIÓN/BORDILLO.
8. REMOVE SANITARY CLEANOUT.
RETIRAR REGISTRO SANITARIO.
9. REMOVE CONCRETE PAVEMENT.
RETIRAR PAVIMENTO DE HORMIGÓN.
10. REMOVE FENCE AND FENCE POSTS TO EXTENTS SHOWN. FILL POST HOLES WITH SUITABLE SOIL AND COMPACT.
RETIRAR VALLA Y POSTES DE VALLA HASTA DONDE SE INDIQUE. RELLENAR LOS HUECOS DE LOS POSTES CON SUELO ADECUADO Y COMPACTAR.
11. FILL SANITARY SEWER PIPE WITH FLOWABLE FILL. CAP BOTH ENDS.
LLENAR LA TUBERÍA DE SANEAMIENTO CON FLUIDO DE SELLADO. TAPONAR AMBOS EXTREMOS.
12. SANITARY SEWER CLEANOUT NOT LOCATED. CONTRACTOR TO VERIFY AND REMOVE.
EL REGISTRO DE LIMPIEZA DE LA RED DE SANEAMIENTO NO SE HA LOCALIZADO. EL CONTRATISTA DEBERÁ VERIFICAR LA POSICIÓN Y RETIRARLO.
13. REMOVE TRENCH DRAIN.
RETIRAR CUNETA DE DRENAJE.
14. REMOVE SANITARY SEWER TO EXTENTS SHOWN.
RETIRAR LÍNEA DE SANEAMIENTO HASTA DONDE SE INDIQUE.


OVERALL KEY PLAN / PLANTA REFER. GLOBAL

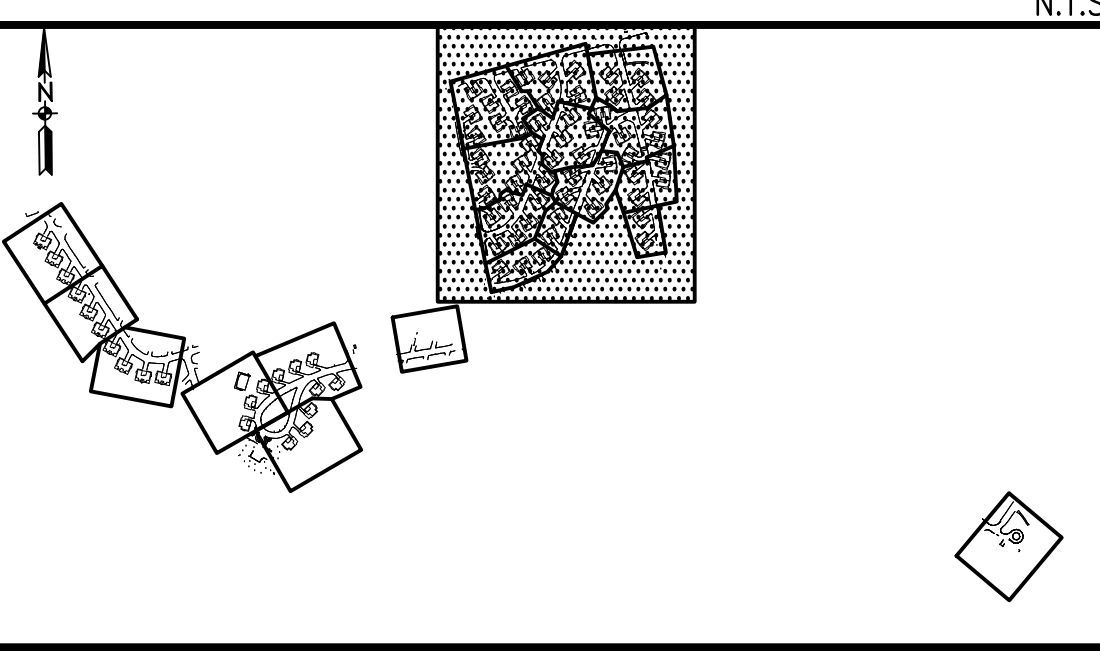


ENLARGED KEY PLAN / PLANTA REFER. AMPLIADA

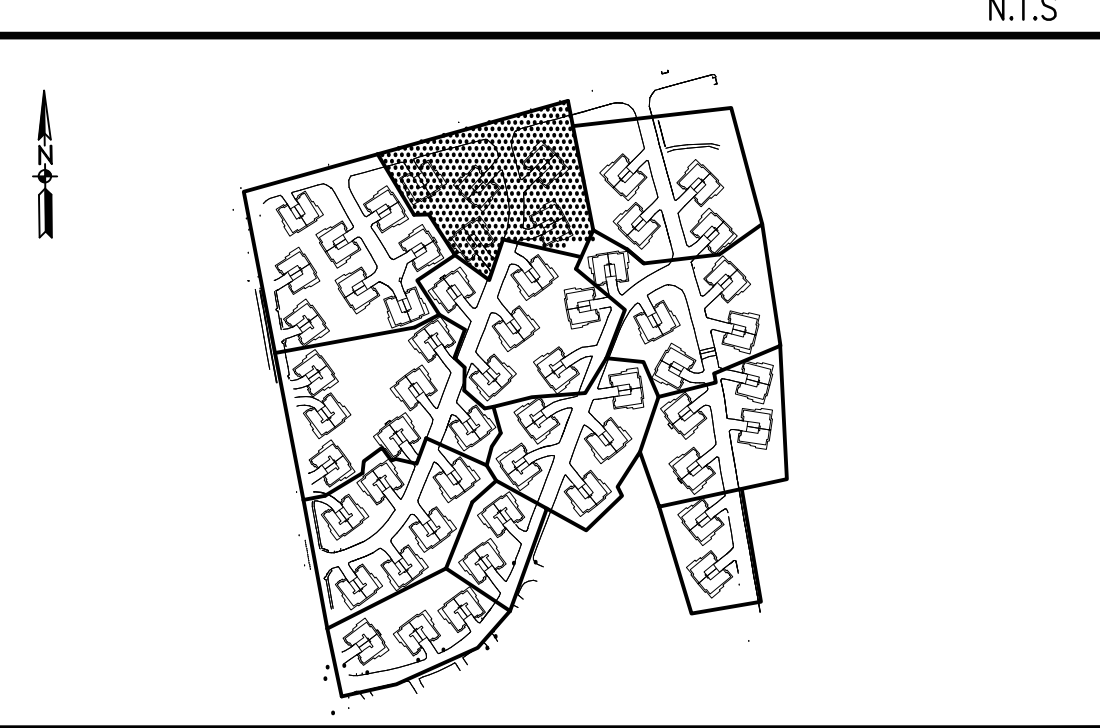

GRAPHIC SCALE / ESCALA GRÁFICA


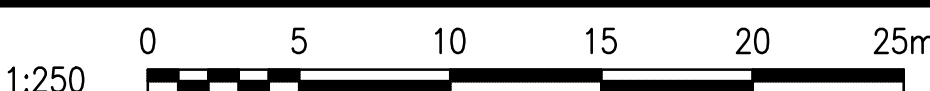


APPROVED	DATE	DESCRIPTION	SIGNATURE
CLARK NEXSEN			
4525 Main Street, Suite 1400 Virginia Beach, VA 23462 757.455.5800			
APPROVED BY ISMAEL HERNANDEZ VIA EMAIL 3/27/19			
DESIGNER: RAC DRAWN: RSP CHECKED: TAR PROJECT: WHOLEHOUSE REVITALIZATION PH IV BRANCH: ROTA			
DESIGN DIRECTOR: CYNTHIA DE JONG, RA PROJECT: WHOLEHOUSE REVITALIZATION PH IV BRANCH: ROTA			
NAVFAC DRAWING NO. 14069422 SHEET 59 OF 406 CD112			

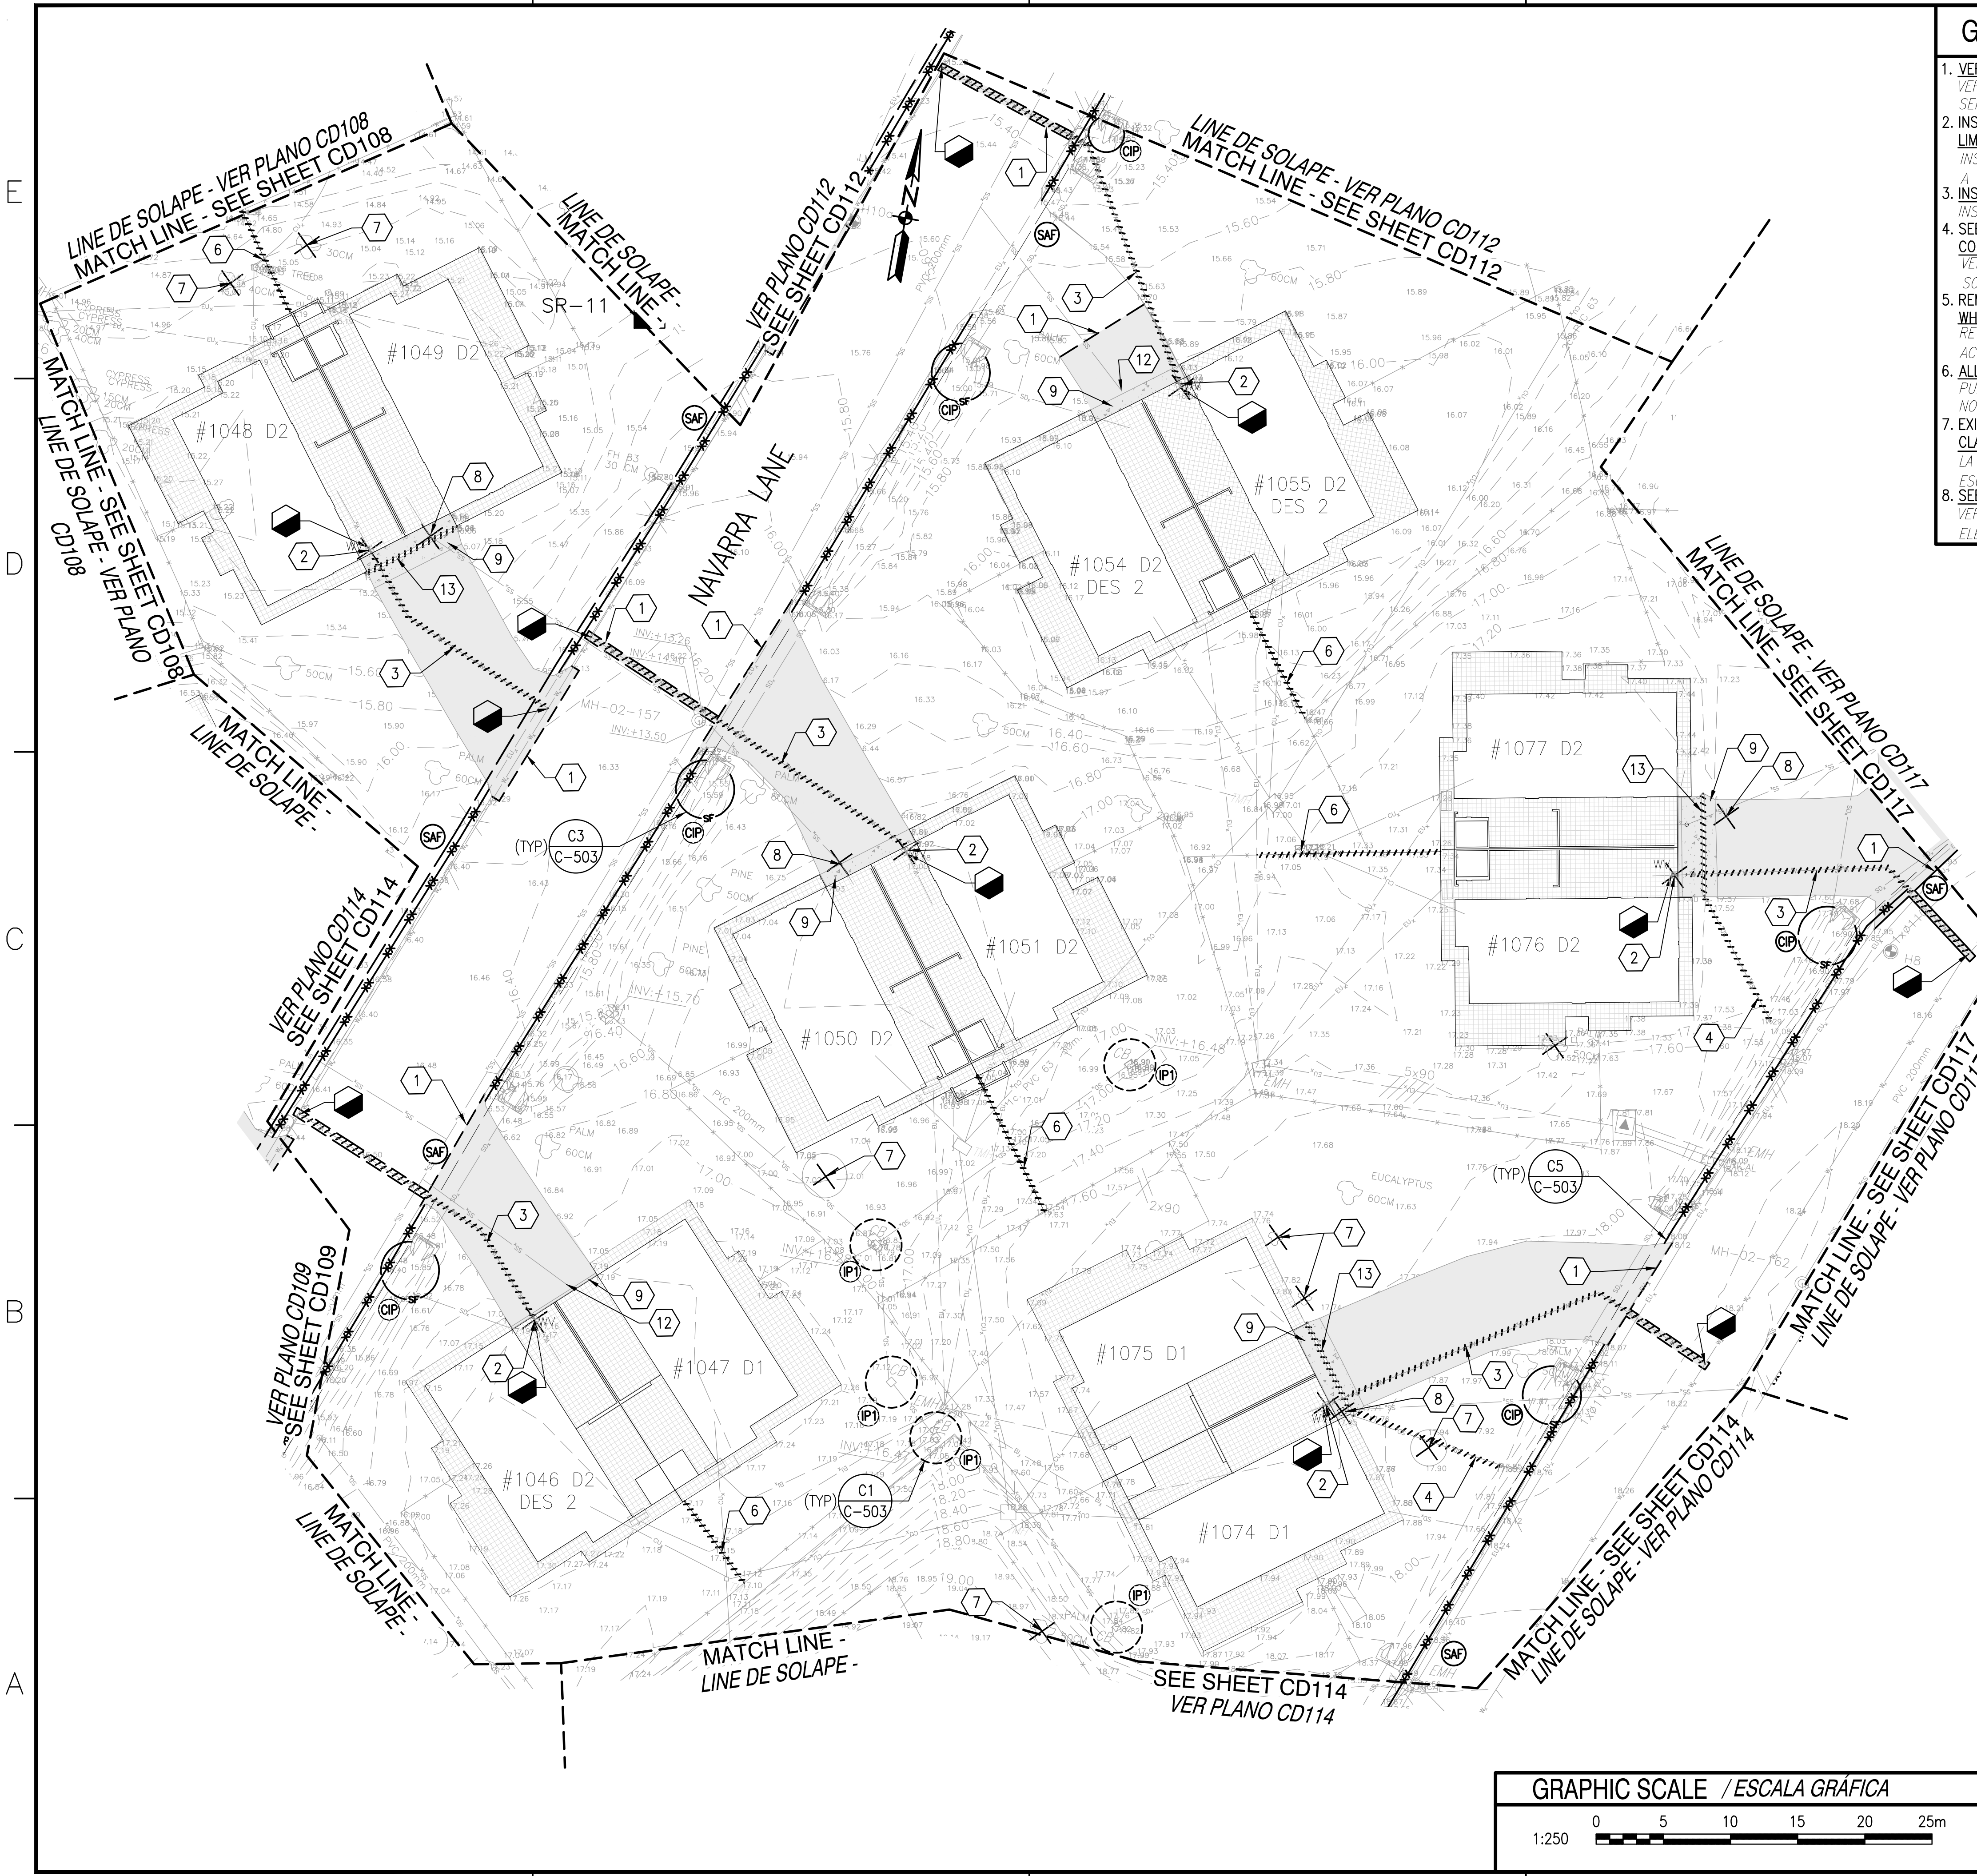


- GENERAL NOTES / NOTAS GENERALES**
1. VERIFY LOCATION OF EXISTING WATER MAIN AND EXISTING WATER SERVICES.
VERIFICAR LA UBICACIÓN DE LA LÍNEA PRINCIPAL DE AGUA EXISTENTE Y SERVICIOS DE AGUA EXISTENTES.
 2. INSTALL TREE PROTECTION FENCING AROUND ALL TREES TO REMAIN WITHIN LIMITS OF DISTURBANCE.
INSTALAR VALLA DE PROTECCIÓN ALREDEDOR DE TODOS LOS ARBOLES A PERMANECER DENTRO DE LOS LÍMITES DE LA ACTUACIÓN.
 3. INSTALL SILT FENCE ALONG DOWN SIDE OF SLOPES.
INSTALAR VALLA ANTI-EROSIÓN EN PARTE BAJA DE PENDIENTES.
 4. SEE ARCHITECTURAL SHEETS FOR DEMOLITION OF BUILDING, TILE AND CONCRETE WALLS.
VER PLANOS DE ARQUITECTURA PARA LA DEMOLICIÓN EN EL EDIFICIO, EN SOLERÍAS Y PAREDES DE HORMIGÓN.
 5. REMOVE WATER SHUT OFF VALVE AND VALVE BOX ON EACH SERVICE LATERAL WHETHER INDICATED OR NOT.
RETIRAR VALVULA DE CORTE DE AGUA Y SU ARQUETA EN CADA LINEA DE ACOMETIDA, ESTE INDICADO O NO.
 6. ALL KEYNOTES SHOWN ON EACH SHEET MAY NOT APPLY TO THAT SHEET.
PUEDEN QUE TODAS LAS NOTAS DE REFERENCIA MOSTRADAS EN CADA PLANO NO APLIQUEN A DICHO PLANO.
 7. EXISTING BUILDING FOOTPRINTS SHOWN ON THIS SHEET ARE SCHEMATIC FOR CLARIFICATION.
LA PLANTA DE LOS EDIFICIOS EXISTENTES EN ESTE PLANO SON ESQUEMATICOS Y SOLO COMO ACLARACIÓN.
 8. SEE ELECTRICAL SHEETS FOR RELOCATION OF ELECTRIC AND COMMUNICATION LINES.
VER PLANOS ELÉCTRICOS PARA REUBICACIÓN DE LAS LÍNEAS ELÉCTRICAS Y DE COMUNICACIONES.

- # DEMOLITION NOTES / NOTAS DE DEMOLICIONES**
1. SAWCUT AND REMOVE ASPHALT PAVEMENT.
CORTAR CON SIERRA Y RETIRAR EL PAVIMENTO ASFÁLTICO.
 2. REMOVE WATER VALVE AND VALVE BOX.
RETIRAR LA VALVULA DE AGUA Y SU ARQUETA.
 3. REMOVE WATER SERVICE.
RETIRAR LÍNEA DE AGUA.
 4. REMOVE STORM DRAIN LINE.
RETIRAR LA LÍNEA DE DRENAJE DE PLUVIALES.
 5. SAWCUT OR REMOVE CONCRETE PAVEMENT TO NEAREST JOINT.
CORTAR C/ SIERRA O RETIRAR PAV. DE HORMIGÓN HASTA JUNTA MÁS PRÓXIMA.
 6. REMOVE FENCE AND FENCE POSTS TO EXTENTS SHOWN. SALVAGE FENCE AND FENCE POSTS TO BE REINSTALLED.
RETIRAR VALLA Y POSTES DE VALLA HASTA DONDE SE INDIQUE. GUARDAR LA VALLA Y LOS POSTES A REINSTALAR.
 7. REMOVE TREE/SHRUB/LANDSCAPING/CURB.
RETIRAR ARBOLES/ARBUSTOS/VEGETACIÓN/BORDILLO.
 8. REMOVE SANITARY CLEANOUT.
RETIRAR REGISTRO SANITARIO.
 9. REMOVE CONCRETE PAVEMENT.
RETIRAR PAVIMENTO DE HORMIGÓN.
 10. REMOVE FENCE AND FENCE POSTS TO EXTENTS SHOWN. FILL POST HOLES WITH SUITABLE SOIL AND COMPACT.
RETIRAR VALLA Y POSTES DE VALLA HASTA DONDE SE INDIQUE. RELLENAR LOS HUECOS DE LOS POSTES CON SUELO ADECUADO Y COMPACTAR.
 11. FILL SANITARY SEWER PIPE WITH FLOWABLE FILL. CAP BOTH ENDS.
LLENAR LA TUBERÍA DE SANEAMIENTO CON FLUIDO DE SELLADO. TAPONAR AMBOS EXTREMOS.
 12. SANITARY SEWER CLEANOUT NOT LOCATED. CONTRACTOR TO VERIFY AND REMOVE.
EL REGISTRO DE LIMPIEZA DE LA RED DE SANEAMIENTO NO SE HA LOCALIZADO. EL CONTRATISTA DEBERÁ VERIFICAR LA POSICIÓN Y RETIRARLO.
 13. REMOVE TRENCH DRAIN.
RETIRAR CUNETA DE DRENAJE.
 14. REMOVE SANITARY SEWER TO EXTENTS SHOWN.
RETIRAR LÍNEA DE SANEAMIENTO HASTA DONDE SE INDIQUE.

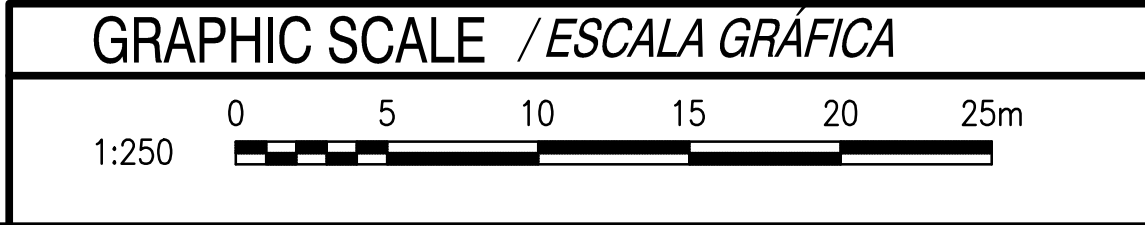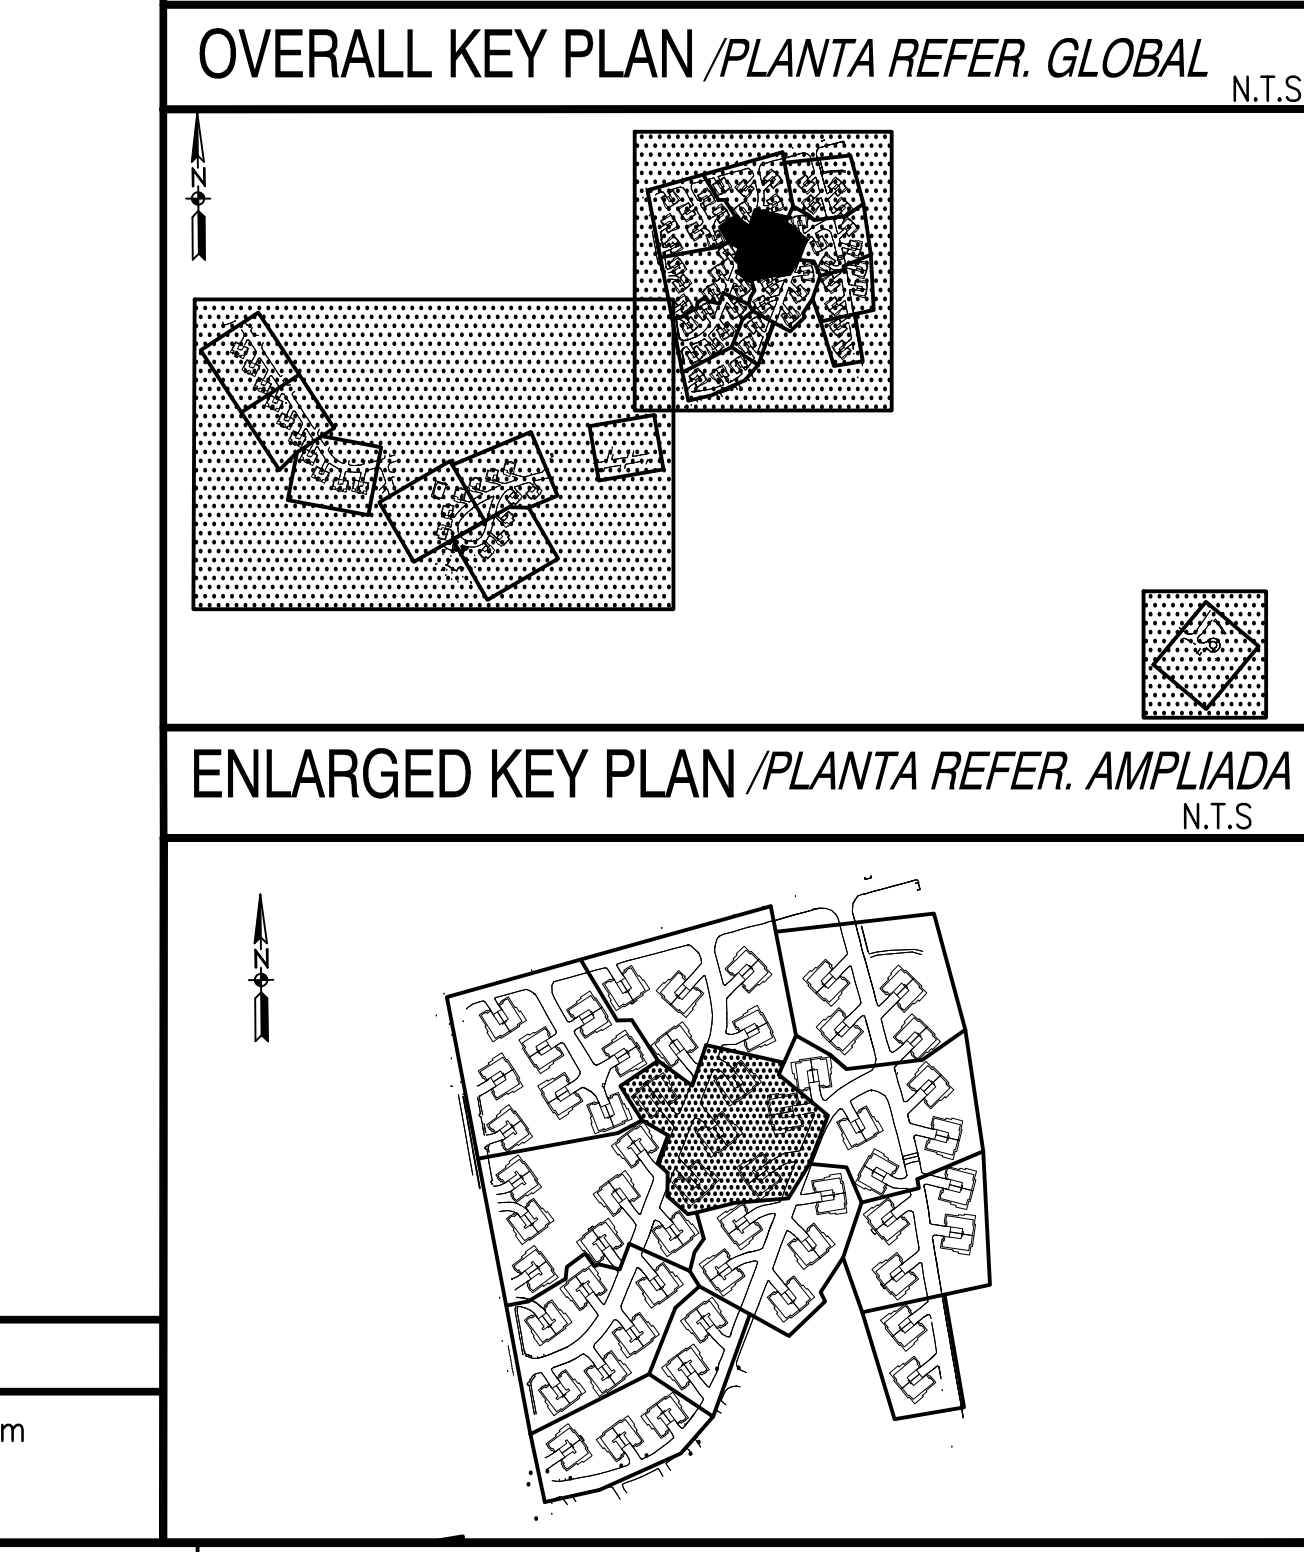

APPROVED	DATE	DESCRIPTION	SYMBOL
CLARK NEXSEN			
4525 Main Street, Suite 1400 Virginia Beach, VA 23462 757.455.5800			
APPROVED BY ISMAEL HERNANDEZ VIA EMAIL SATISFACTORY TO DATE 3/27/19 DESIGNED BY RSP DRAWN BY JKA CHECKED BY JKA BRANCH MANAGER DESIGN DIRECTOR CYNTHIA DE JONG, RA P.E.			
WHOLEHOUSE REVITALIZATION LAS PALMERAS PH IV DEMOLITION, SEDIMENT AND EROSION CONTROL PLAN PLAN DE CONTROL DE DEMOLICIONES, SEDIMENTOS Y EROSIÓN			
SCALE: 1:250 PROJECT NO. 1366671 CONSTR. CONTR. NO. NAVFAC DRAWING NO. 14069423 SHEET 60 OF 406 CD113			

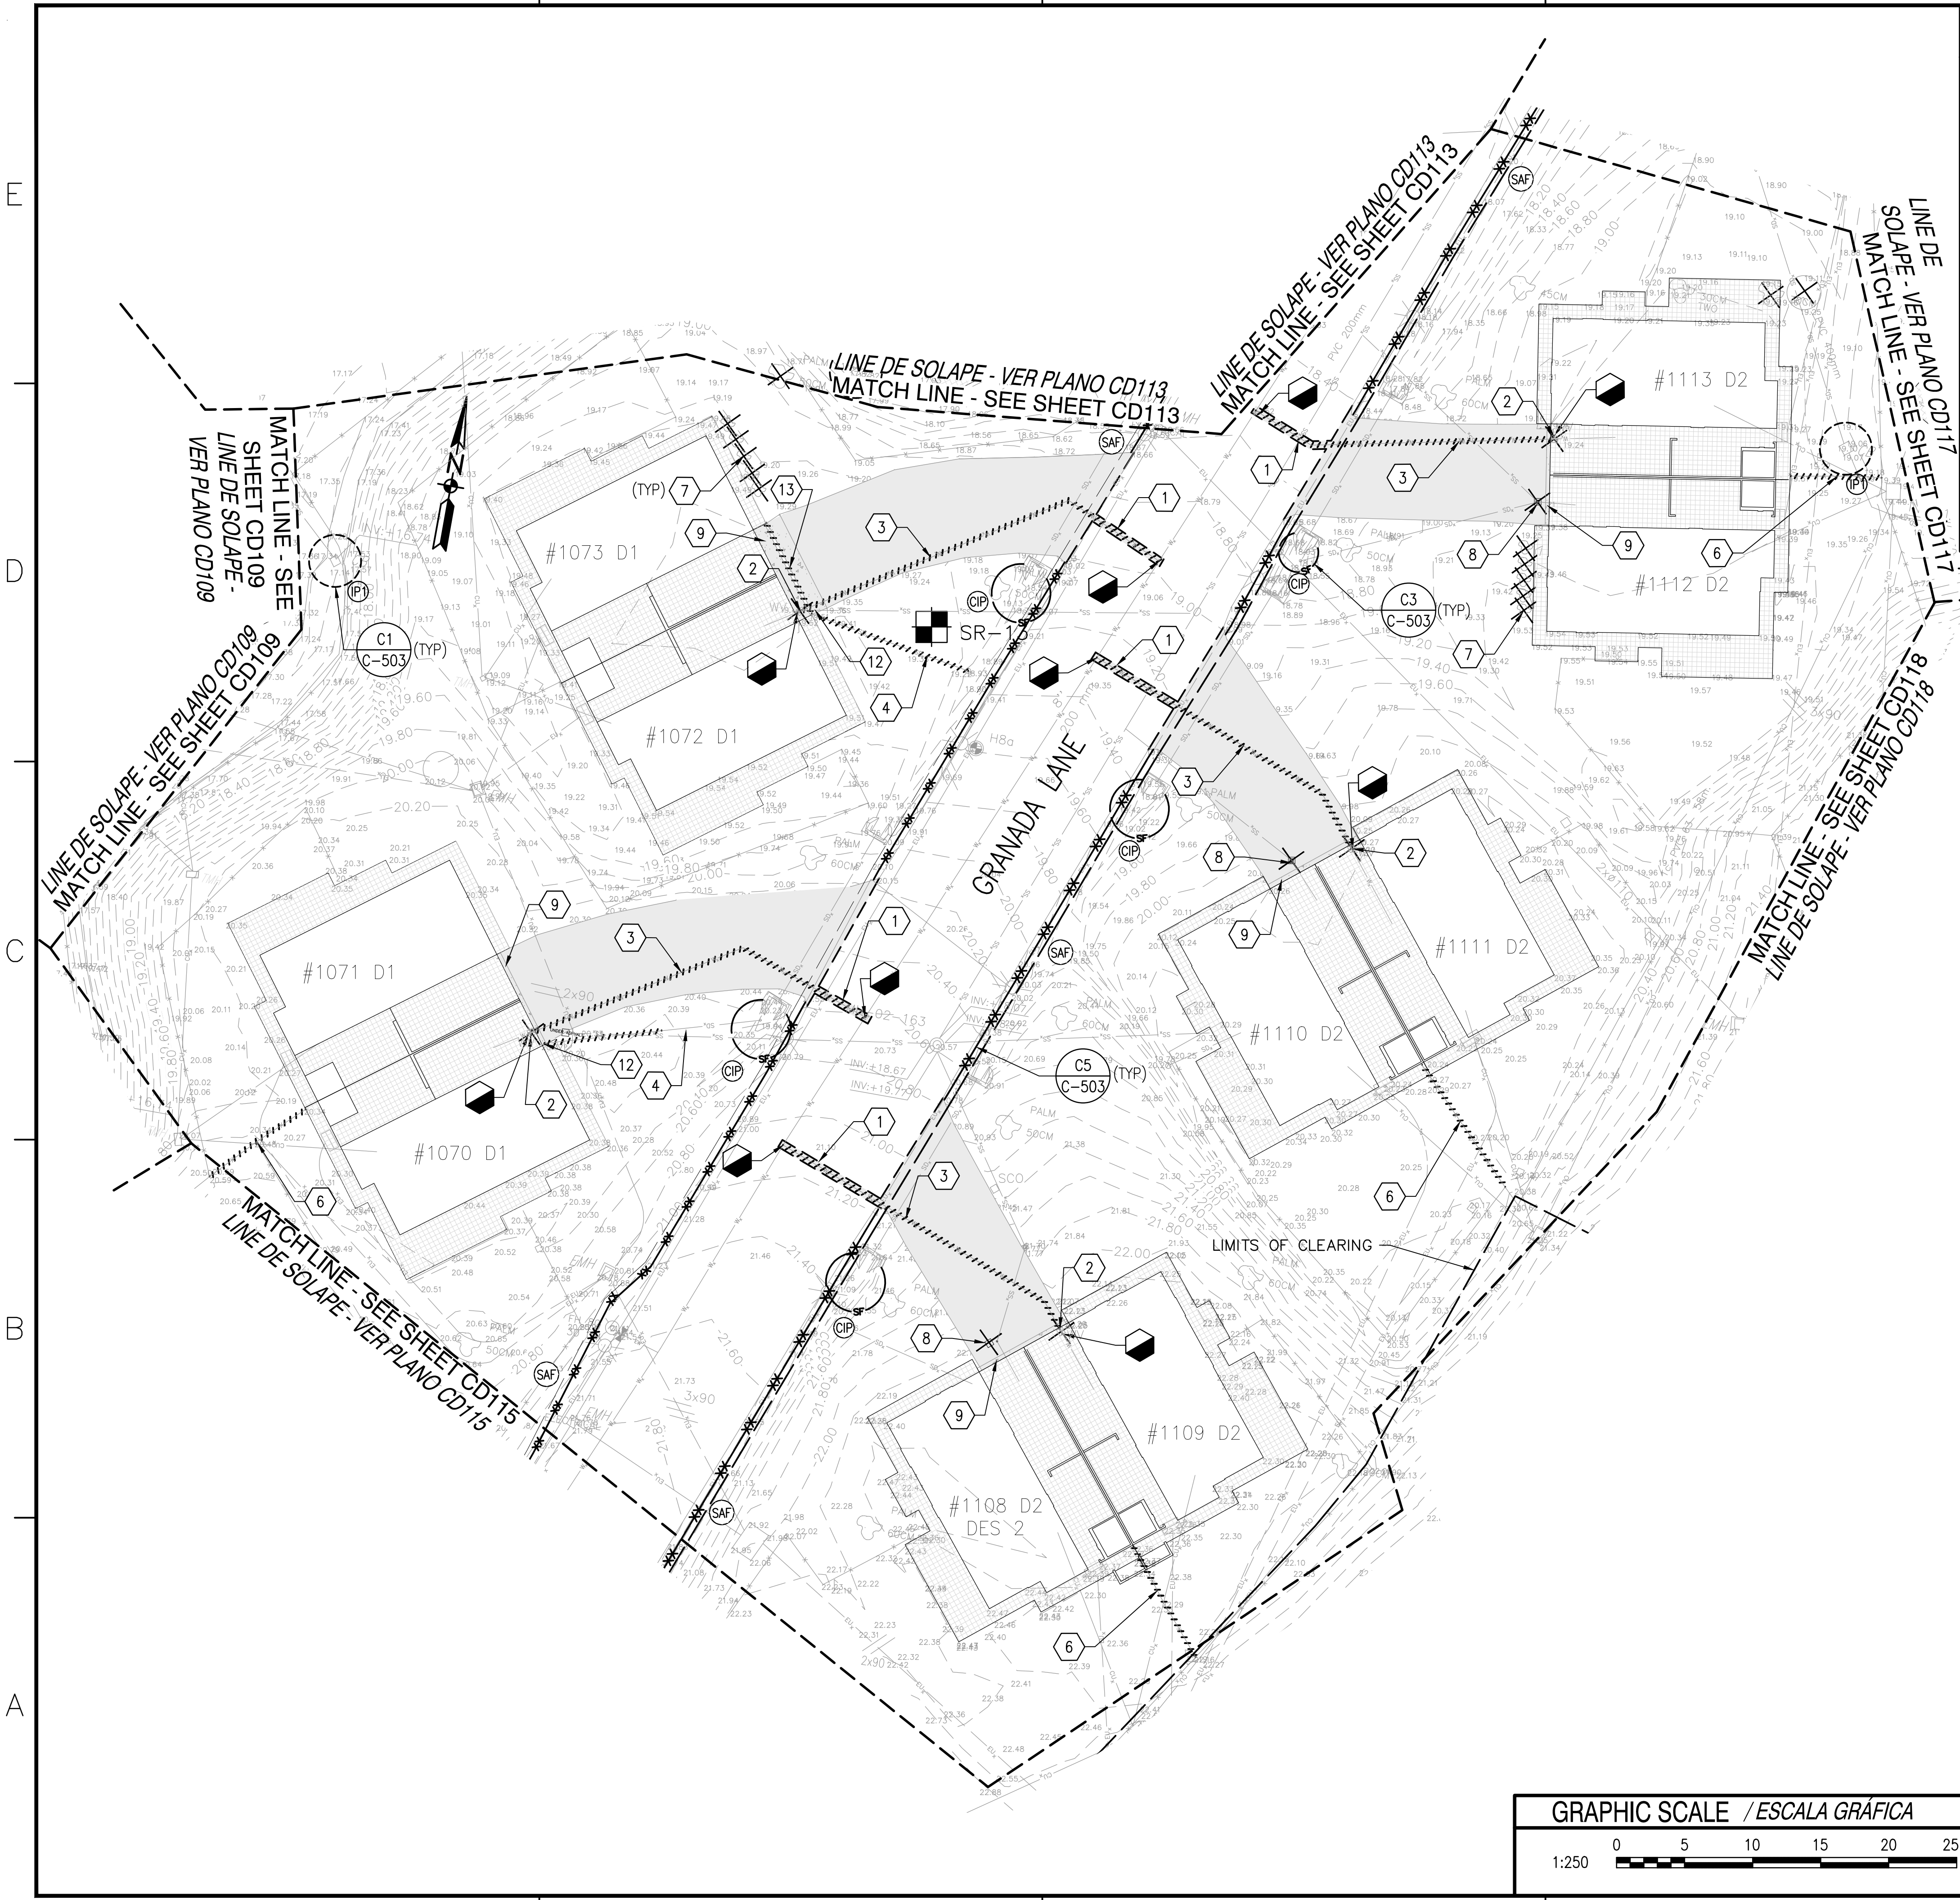


GENERAL NOTES / NOTAS GENERALES

1. VERIFY LOCATION OF EXISTING WATER MAIN AND EXISTING WATER SERVICES.
VERIFICAR LA UBICACIÓN DE LA LÍNEA PRINCIPAL DE AGUA EXISTENTE Y SERVICIOS DE AGUA EXISTENTES.
2. INSTALL TREE PROTECTION FENCING AROUND ALL TREES TO REMAIN WITHIN LIMITS OF DISTURBANCE.
INSTALAR VALLA DE PROTECCIÓN ALREDEDOR DE TODOS LOS ARBOLES A PERMANECER DENTRO DE LOS LÍMITES DE LA ACTUACIÓN.
3. INSTALL SILT FENCE ALONG DOWN SIDE OF SLOPES.
INSTALAR VALLA ANTI-EROSIÓN EN PARTE BAJA DE PENDIENTES.
4. SEE ARCHITECTURAL SHEETS FOR DEMOLITION OF BUILDING, TILE AND CONCRETE WALLS.
VER PLANOS DE ARQUITECTURA PARA LA DEMOLICIÓN EN EL EDIFICIO, EN SOLERÍAS Y PAREDES DE HORMIGÓN.
5. REMOVE WATER SHUT OFF VALVE AND VALVE BOX ON EACH SERVICE LATERAL WHETHER INDICATED OR NOT.
RETIRAR VALVULA DE CORTE DE AGUA Y SU ARQUETA EN CADA LINEA DE ACOMETIDA, ESTE INDICADO O NO.
6. ALL KEYNOTES SHOWN ON EACH SHEET MAY NOT APPLY TO THAT SHEET.
PUEDEN QUE TODAS LAS NOTAS DE REFERENCIA MOSTRADAS EN CADA PLANO NO APLIQUEN A DICHO PLANO.
7. EXISTING BUILDING FOOTPRINTS SHOWN ON THIS SHEET ARE SCHEMATIC FOR CLARIFICATION.
LA PLANTA DE LOS EDIFICIOS EXISTENTES EN ESTE PLANO SON ESQUEMÁTICOS Y SÓLO COMO ACLARACIÓN.
8. SEE ELECTRICAL SHEETS FOR RELOCATION OF ELECTRIC AND COMMUNICATION LINES.
VER PLANOS ELÉCTRICOS PARA REUBICACIÓN DE LAS LÍNEAS ELÉCTRICAS Y DE COMUNICACIONES.


DEMOLITION NOTES / NOTAS DE DEMOLICIONES

1. SAWCUT AND REMOVE ASPHALT PAVEMENT.
CORTAR CON SIERRA Y RETIRAR EL PAVIMENTO ASFÁLTICO.
2. REMOVE WATER VALVE AND VALVE BOX.
RETIRAR LA VALVULA DE AGUA Y SU ARQUETA.
3. REMOVE WATER SERVICE.
RETIRAR LÍNEA DE AGUA.
4. REMOVE STORM DRAIN LINE.
RETIRAR LA LÍNEA DE DRENAJE DE PLUVIALES.
5. SAWCUT OR REMOVE CONCRETE PAVEMENT TO NEAREST JOINT.
CORTAR C/ SIERRA O RETIRAR PAV. DE HORMIGÓN HASTA JUNTA MÁS PRÓXIMA.
6. REMOVE FENCE AND FENCE POSTS TO EXTENTS SHOWN. SALVAGE FENCE AND FENCE POSTS TO BE REINSTALLED.
RETIRAR VALLA Y POSTES DE VALLA HASTA DONDE SE INDIQUE. GUARDAR LA VALLA Y LOS POSTES A REINSTALAR.
7. REMOVE TREE/SHRUB/LANDSCAPING/CURB.
RETIRAR ARBOLES/ARBUSTOS/VEGETACIÓN/BORDILLO.
8. REMOVE SANITARY CLEANOUT.
RETIRAR REGISTRO SANITARIO.
9. REMOVE CONCRETE PAVEMENT.
RETIRAR PAVIMENTO DE HORMIGÓN.
10. REMOVE FENCE AND FENCE POSTS TO EXTENTS SHOWN. FILL POST HOLES WITH SUITABLE SOIL AND COMPACT.
RETIRAR VALLA Y POSTES DE VALLA HASTA DONDE SE INDIQUE. RELLENAR LOS HUECOS DE LOS POSTES CON SUELO ADECUADO Y COMPACTAR.
11. FILL SANITARY SEWER PIPE WITH FLOWABLE FILL. CAP BOTH ENDS.
LLENAR LA TUBERÍA DE SANEAMIENTO CON FLUIDO DE SELLADO. TAPONAR AMBOS EXTREMOS.
12. SANITARY SEWER CLEANOUT NOT LOCATED. CONTRACTOR TO VERIFY AND REMOVE.
EL REGISTRO DE LIMPIEZA DE LA RED DE SANEAMIENTO NO SE HA LOCALIZADO. EL CONTRATISTA DEBERÁ VERIFICAR LA POSICIÓN Y RETIRARLO.
13. REMOVE TRENCH DRAIN.
RETIRAR CUNETA DE DRENAJE.
14. REMOVE SANITARY SEWER TO EXTENTS SHOWN.
RETIRAR LÍNEA DE SANEAMIENTO HASTA DONDE SE INDIQUE.


OVERALL KEY PLAN / PLANTA REFER. GLOBAL N.T.S.

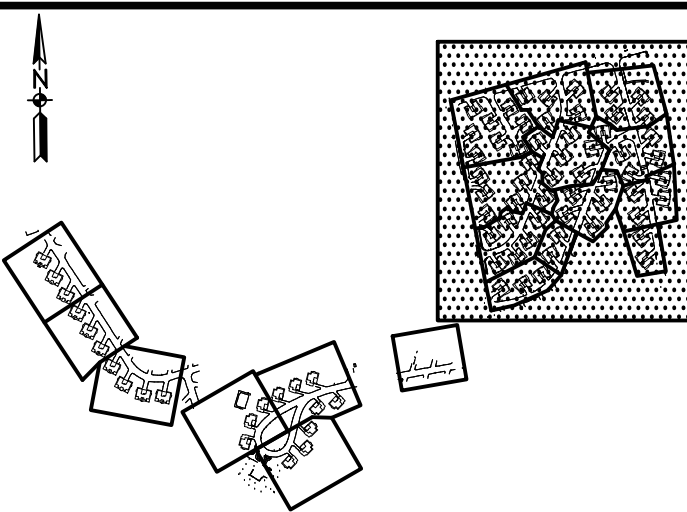


ENLARGED KEY PLAN / PLANTA REFER. AMPLIADA N.T.S.

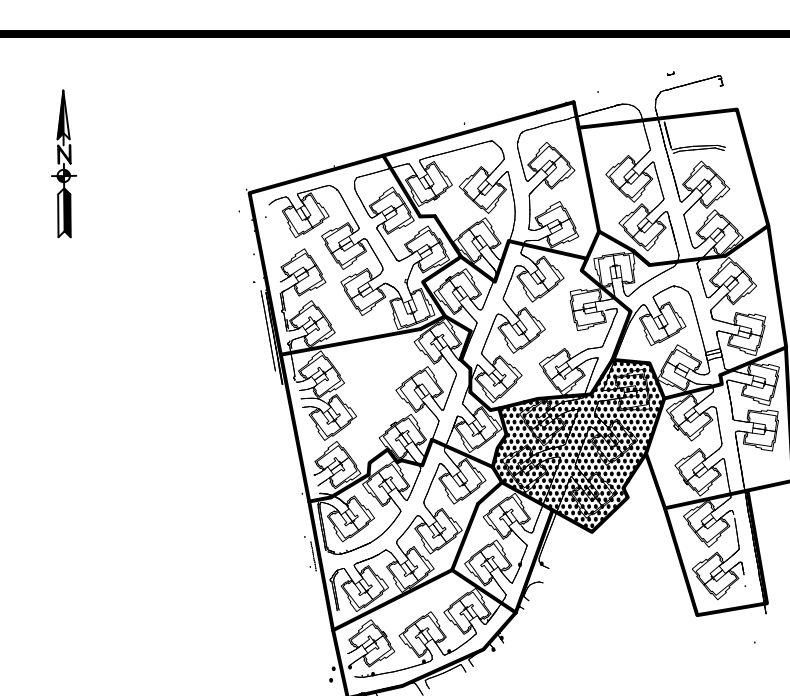

GRAPHIC SCALE / ESCALA GRÁFICA

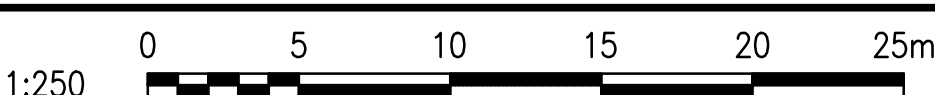

APPR	DATE	DESCRIPTION	SIGN
CLARK NEXSEN			
4525 Main Street, Suite 1400 Virginia Beach, VA 23462 757.455.5800			
APPROVED BY ISMAEL HERNANDEZ VIA EMAIL 3/27/19			
DESIGNED BY RAC DRAWN BY RSP CHECKED BY TAR IN CHARGE BY SMS/JKA BRANCH MANAGER DESIGN DIRECTOR CYNTHIA DE JONG, RA LCP			
DEPARTMENT OF THE NAVY NAVAL FACILITIES ENGINEERING COMMAND NAVAL FACILITIES ENGINEERING COMMAND ~ ATLANTIC NAVFAC LANT NAVAL STATION ROTA ROTA, SPAIN			
WHOLEHOUSE REVITALIZATION LAS PALMERAS PH IV DEMOLITION, SEDIMENT AND EROSION CONTROL PLAN PLAN DE CONTROL DE DEMOLICIONES, SEDIMENTOS Y EROSIÓN			
SCALE: 1:250 PROJECT NO. 1366671 CONSTR. CONTR. NO. NAVFAC DRAWING NO. 14069424 SHEET 61 OF 406 CD114			
NAVFAC METRIC DRAWING REVISION: 01 FEBRUARY 2017			

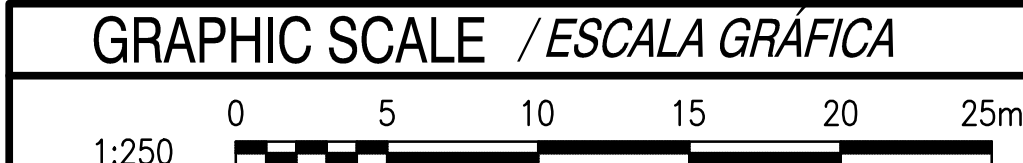


1. VERIFY LOCATION OF EXISTING WATER MAIN AND EXISTING WATER SERVICES. VERIFICAR LA UBICACIÓN DE LA LÍNEA PRINCIPAL DE AGUA EXISTENTE Y SERVICIOS DE AGUA EXISTENTES.	
2. INSTALL TREE PROTECTION FENCING AROUND ALL TREES TO REMAIN WITHIN LIMITS OF DISTURBANCE. INSTALAR VALLA DE PROTECCIÓN ALREDEDOR DE TODOS LOS ARBOLES A PERMANECER DENTRO DE LOS LÍMITES DE LA ACTUACIÓN.	A4 C-503
3. INSTALL SILT FENCE ALONG DOWN SIDE OF SLOPES. INSTALAR VALLA ANTI-EROSIÓN EN PARTE BAJA DE PENDIENTES.	A1 C-503
4. SEE ARCHITECTURAL SHEETS FOR DEMOLITION OF BUILDING, TILE AND CONCRETE WALLS. VER PLANOS DE ARQUITECTURA PARA LA DEMOLICIÓN EN EL EDIFICIO, EN SOLERÍAS Y PAREDES DE HORMIGÓN.	
5. REMOVE WATER SHUT OFF VALVE AND VALVE BOX ON EACH SERVICE LATERAL WHETHER INDICATED OR NOT. RETIRAR VÁLVULA DE CORTE DE AGUA Y SU ARQUETA EN CADA LÍNEA DE ACOMETIDA, ESTÉ INDICADO O NO.	
6. ALL KEYNOTES SHOWN ON EACH SHEET MAY NOT APPLY TO THAT SHEET. PUEDE QUE TODAS LAS NOTAS DE REFERENCIA MOSTRADAS EN CADA PLANO NO APLIQUEN A DICHO PLANO.	
7. EXISTING BUILDING FOOTPRINTS SHOWN ON THIS SHEET ARE SCHEMATIC FOR CLARIFICATION. LA PLANTA DE LOS EDIFICIOS EXISTENTES EN ESTE PLANO SON ESQUEMÁTICOS Y SÓLO COMO ACLARACIÓN.	
8. SEE ELECTRICAL SHEETS FOR RELOCATION OF ELECTRIC AND COMMUNICATION LINES. VER PLANOS ELÉCTRICOS PARA REUBICACIÓN DE LAS LÍNEAS ELÉCTRICAS Y DE COMUNICACIONES.	

1. **SAWCUT AND REMOVE ASPHALT PAVEMENT.**
CORTAR CON SIERRA Y RETIRAR EL PAVIMENTO ASFÁLTICO.
2. **REMOVE WATER VALVE AND VALVE BOX.**
RETIRAR LA VÁLVULA DE AGUA Y SU ARQUETA.
3. **REMOVE WATER SERVICE.**
RETIRAR LÍNEA DE AGUA.
4. **REMOVE STORM DRAIN LINE.**
RETIRAR LA LÍNEA DE DRENAJE DE PLUVIALES.
5. **SAWCUT OR REMOVE CONCRETE PAVEMENT TO NEAREST JOINT.**
CORTAR C/ SIERRA O RETIRAR PAV. DE HORMIGÓN HASTA JUNTA MÁS PRÓXIMA.
6. **REMOVE FENCE AND FENCE POSTS TO EXTENTS SHOWN. SALVAGE FENCE AND FENCE POSTS TO BE REINSTALLED.**
RETIRAR VALLA Y POSTES DE VALLA HASTA DONDE SE INDIQUE. GUARDAR LA VALLA Y LOS POSTES A REINSTALAR.
7. **REMOVE TREE/SHRUB/LANDSCAPING/CURB.**
RETIRAR ARBOLES/ARBUSTOS/VEGETACIÓN/BORDILLO
8. **REMOVE SANITARY CLEANOUT.**
RETIRAR REGISTRO SANITARIO.
9. **REMOVE CONCRETE PAVEMENT.**
RETIRAR PAVIMENTO DE HORMIGÓN.
10. **REMOVE FENCE AND FENCE POSTS TO EXTENTS SHOWN. FILL POST HOLES WITH SUITABLE SOIL AND COMPACT**
RETIRAR VALLA Y POSTES DE VALLA HASTA DONDE SE INDIQUE. RELENAR LOS HUECOS DE LOS POSTES CON SUELO ADECUADO Y COMPACTAR.
11. **FILL SANITARY SEWER PIPE WITH FLOWABLE FILL. CAP BOTH ENDS.**
LLENAR LA TUBERÍA DE SANEAMIENTO CON FLUIDO DE SELLADO. TAPONAR AMBOS EXTREMOS.
12. **SANITARY SEWER CLEANOUT NOT LOCATED. CONTRACTOR TO VERIFY AND REMOVE.**
EL REGISTRO DE LIMPIEZA DE LA RED DE SANEAMIENTO NO SE HA LOCALIZADO. EL CONTRATISTA DEBERÁ VERIFICAR LA POSICIÓN Y RETIRARLO.
13. **REMOVE TRENCH DRAIN.**
RETIRAR CUNETA DE DRENAJE.
14. **REMOVE SANITARY SEWER TO EXTENTS SHOWN.**
RETIRAR LÍNEA DE SANEAMIENTO HASTA DONDE SE INDIQUE.

A map of the village of N.1.5, showing a grid of plots with swastika symbols. A north arrow is in the top left. A shaded area is at the bottom center.

[illegible]

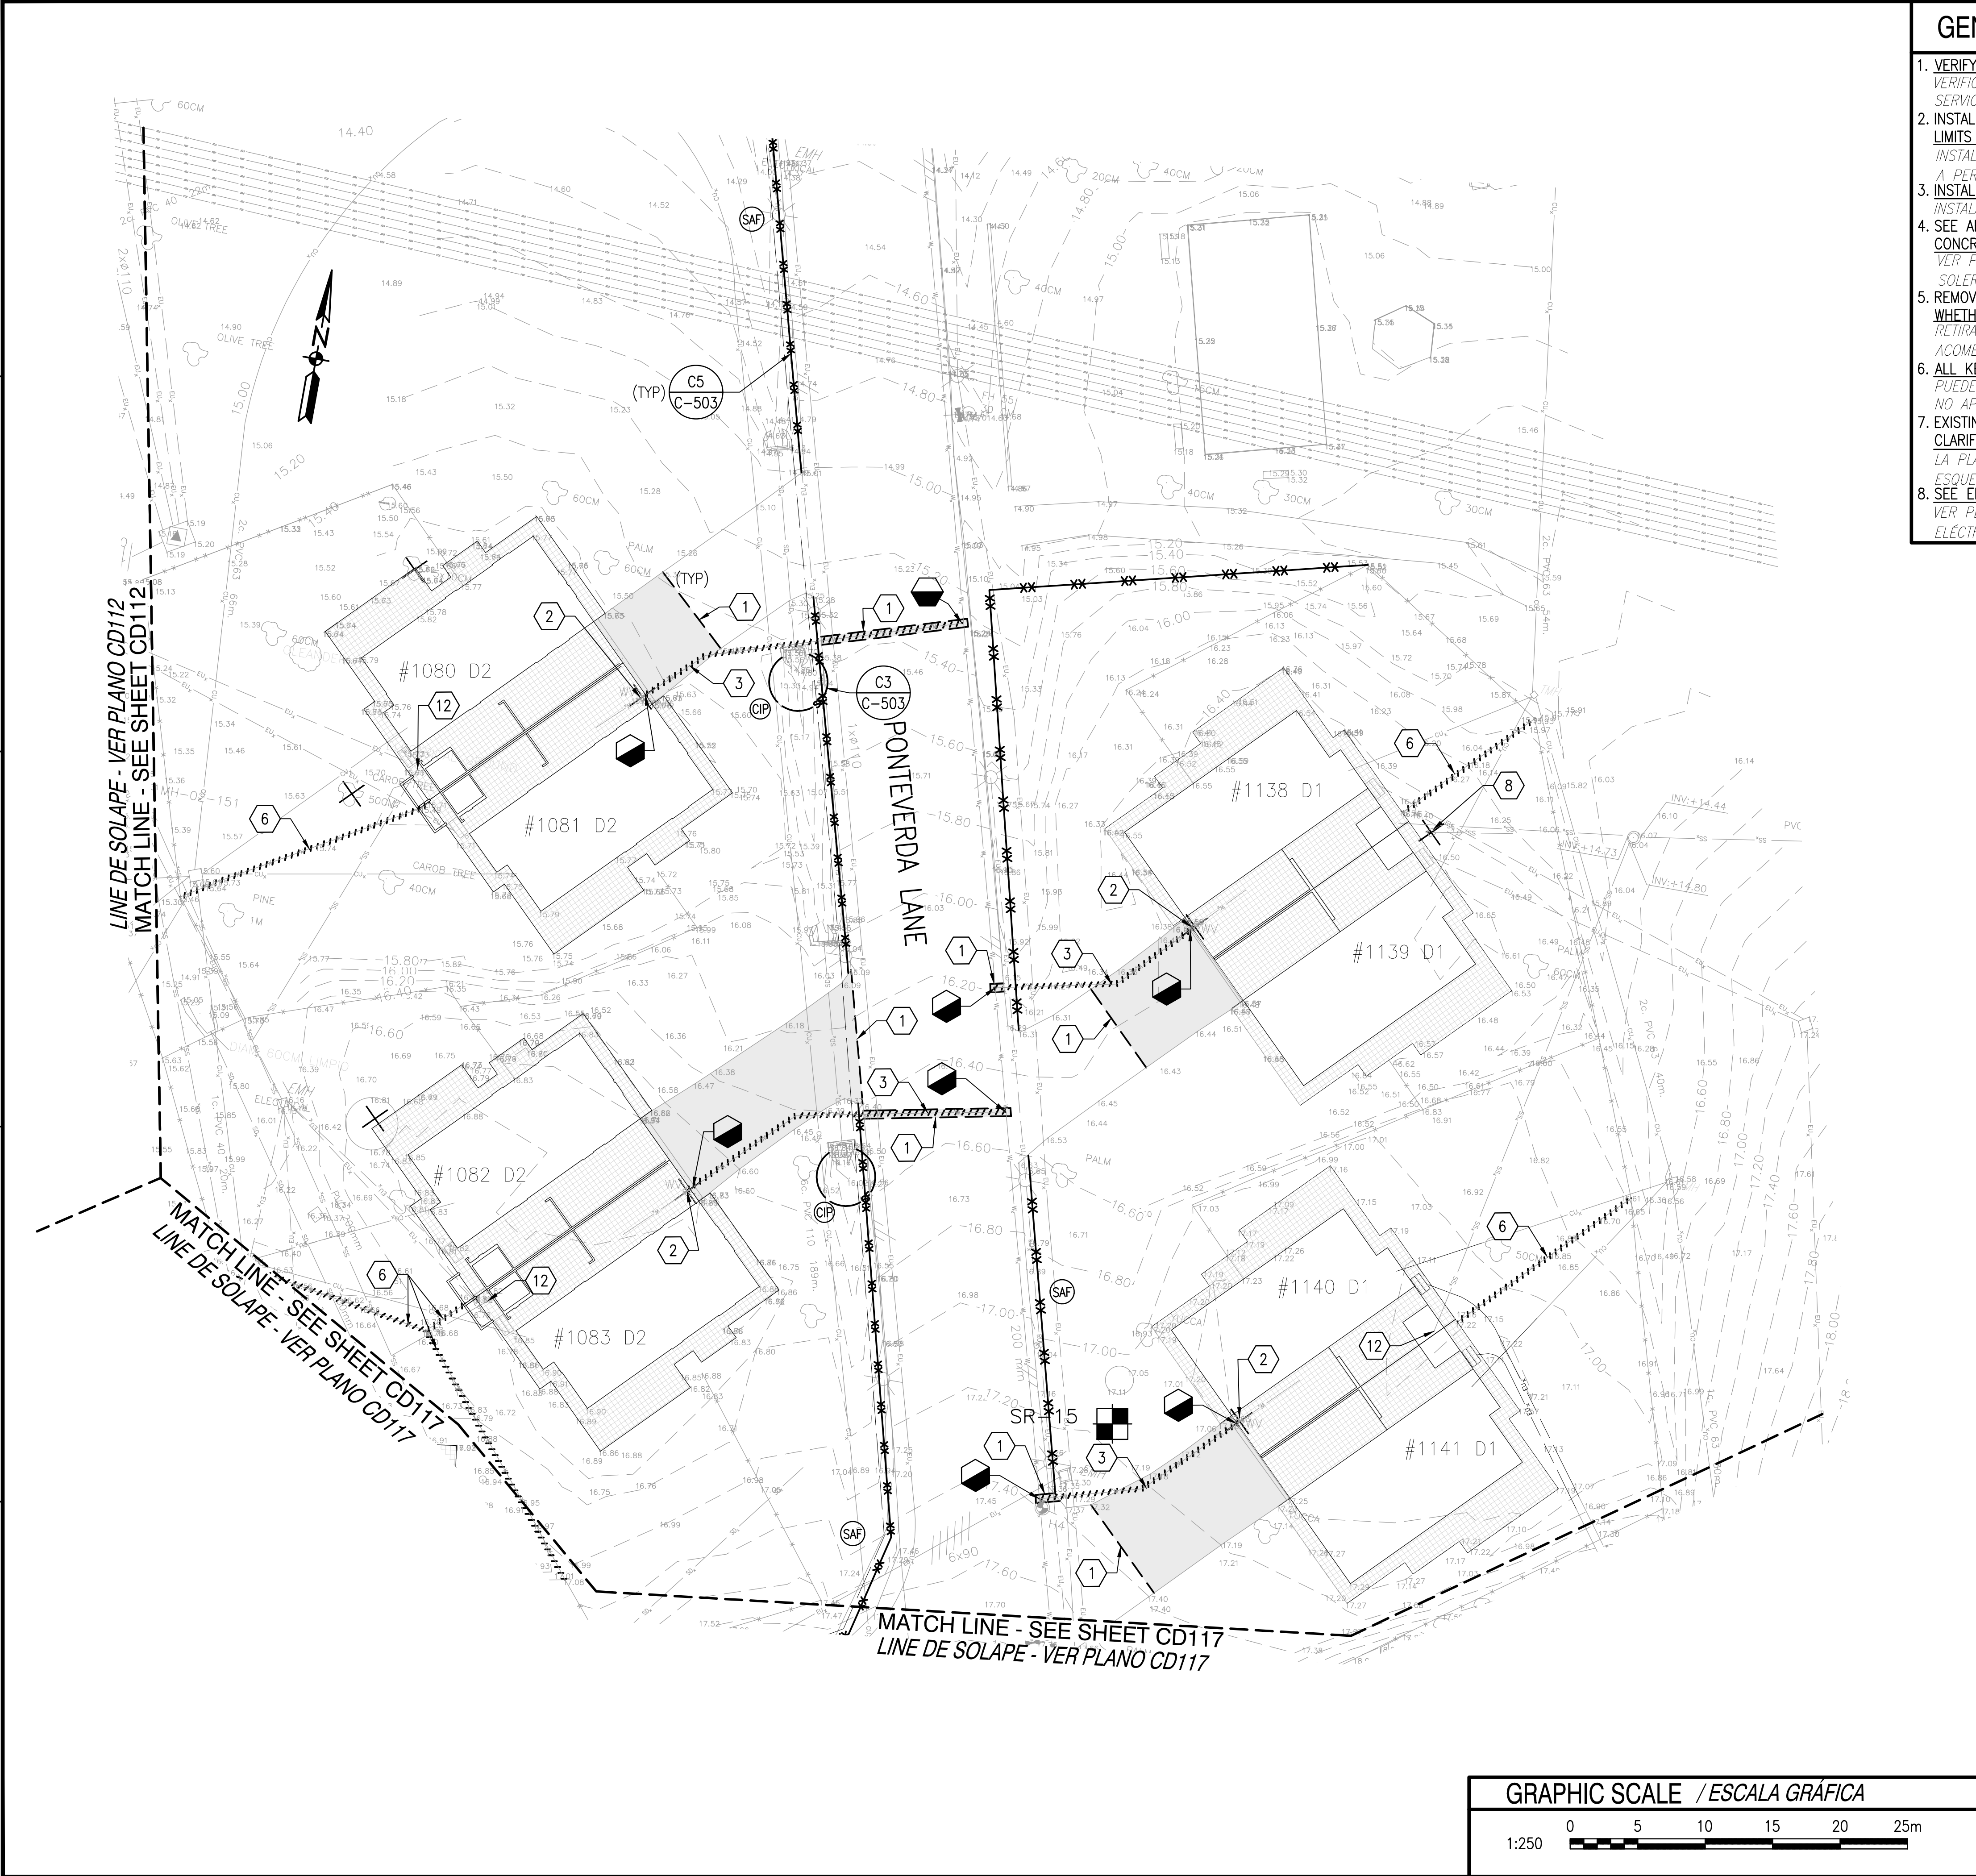


GENERAL NOTES / NOTAS GENERALES

1. VERIFY LOCATION OF EXISTING WATER MAIN AND EXISTING WATER SERVICES.
VERIFICAR LA UBICACIÓN DE LA LÍNEA PRINCIPAL DE AGUA EXISTENTE Y SERVICIOS DE AGUA EXISTENTES.
2. INSTALL TREE PROTECTION FENCING AROUND ALL TREES TO REMAIN WITHIN LIMITS OF DISTURBANCE.
INSTALAR VALLA DE PROTECCIÓN ALREDEDOR DE TODOS LOS ÁRBOLES A PERMANECER DENTRO DE LOS LÍMITES DE LA ACTUACIÓN.
3. INSTALL SILT FENCE ALONG DOWN SIDE OF SLOPES.
INSTALAR VALLA ANTI-EROSIÓN EN PARTE BAJA DE PENDIENTES.
4. SEE ARCHITECTURAL SHEETS FOR DEMOLITION OF BUILDING, TILE AND CONCRETE WALLS.
VER PLANOS DE ARQUITECTURA PARA LA DEMOLICIÓN EN EL EDIFICIO, EN SOLERÍAS Y PAREDES DE HORMIGÓN.
5. REMOVE WATER SHUT OFF VALVE AND VALVE BOX ON EACH SERVICE LATERAL WHETHER INDICATED OR NOT.
RETIRAR VALVULA DE CORTE DE AGUA Y SU ARQUETA EN CADA LÍNEA DE ACOMETIDA, ESTE INDICADO O NO.
6. ALL KEYNOTES SHOWN ON EACH SHEET MAY NOT APPLY TO THAT SHEET.
PUEDEN QUE TODAS LAS NOTAS DE REFERENCIA MOSTRADAS EN CADA PLANO NO APLIQUEN A DICHO PLANO.
7. EXISTING BUILDING FOOTPRINTS SHOWN ON THIS SHEET ARE SCHEMATIC FOR CLARIFICATION.
LA PLANTA DE LOS EDIFICIOS EXISTENTES EN ESTE PLANO SON ESQUEMÁTICOS Y SÓLO COMO ACLARACIÓN.
8. SEE ELECTRICAL SHEETS FOR RELOCATION OF ELECTRIC AND COMMUNICATION LINES.
VER PLANOS ELÉCTRICOS PARA REUBICACIÓN DE LAS LÍNEAS ELÉCTRICAS Y DE COMUNICACIONES.


DEMOLITION NOTES / NOTAS DE DEMOLICIONES

1. SAWCUT AND REMOVE ASPHALT PAVEMENT.
CORTAR CON SIERRA Y RETIRAR EL PAVIMENTO ASFÁLTICO.
2. REMOVE WATER VALVE AND VALVE BOX.
RETIRAR LA VALVULA DE AGUA Y SU ARQUETA.
3. REMOVE WATER SERVICE.
RETIRAR LÍNEA DE AGUA.
4. REMOVE STORM DRAIN LINE.
RETIRAR LA VALLA DE DRENAJE DE PLUVIALES.
5. SAWCUT OR REMOVE CONCRETE PAVEMENT TO NEAREST JOINT.
CORTAR C/ SIERRA O RETIRAR PAV. DE HORMIGÓN HASTA JUNTA MÁS PRÓXIMA.
6. REMOVE FENCE AND FENCE POSTS TO EXTENTS SHOWN. SALVAGE FENCE AND FENCE POSTS TO BE REINSTALLED.
RETIRAR VALLA Y POSTES DE VALLA HASTA DONDE SE INDIQUE. GUARDAR LA VALLA Y LOS POSTES A REINSTALAR.
7. REMOVE TREE/SHRUB/LANDSCAPING/CURB.
RETIRAR ÁRBOLES/ARBUSTOS/VEGETACIÓN/BORDILLO.
8. REMOVE SANITARY CLEANOUT.
RETIRAR REGISTRO SANITARIO.
9. REMOVE CONCRETE PAVEMENT.
RETIRAR PAVIMENTO DE HORMIGÓN.
10. REMOVE FENCE AND FENCE POSTS TO EXTENTS SHOWN. FILL POST HOLES WITH SUITABLE SOIL AND COMPACT.
RETIRAR VALLA Y POSTES DE VALLA HASTA DONDE SE INDIQUE. RELLENAR LOS HUECOS DE LOS POSTES CON SUELO ADECUADO Y COMPACTAR.
11. FILL SANITARY SEWER PIPE WITH FLOWABLE FILL. CAP BOTH ENDS.
LLENAR LA TUBERÍA DE SANEAMIENTO CON FLUIDO DE SELLADO. TAPONAR AMBOS EXTREMOS.
12. SANITARY SEWER CLEANOUT NOT LOCATED. CONTRACTOR TO VERIFY AND REMOVE.
EL REGISTRO DE LIMPIEZA DE LA RED DE SANEAMIENTO NO SE HA LOCALIZADO. EL CONTRATISTA DEBERÁ VERIFICAR LA POSICIÓN Y RETIRARLO.
13. REMOVE TRENCH DRAIN.
RETIRAR CUNETA DE DRENAJE.
14. REMOVE SANITARY SEWER TO EXTENTS SHOWN.
RETIRAR LÍNEA DE SANEAMIENTO HASTA DONDE SE INDIQUE.


OVERALL KEY PLAN / PLANTA REFER. GLOBAL

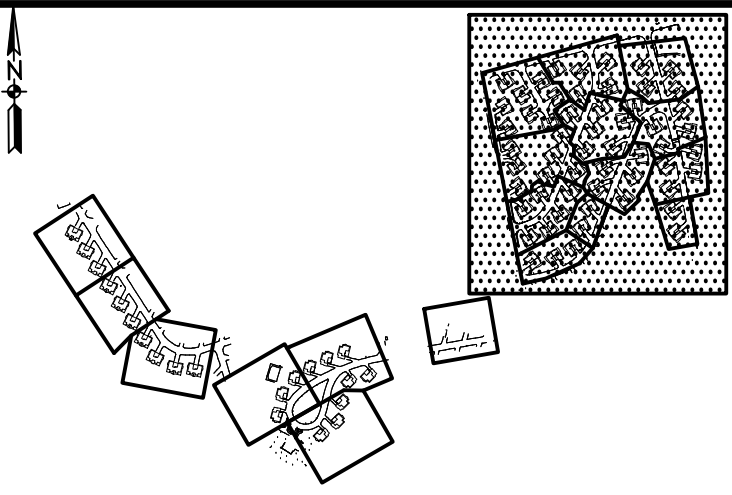


ENLARGED KEY PLAN / PLANTA REFER. AMPLIADA

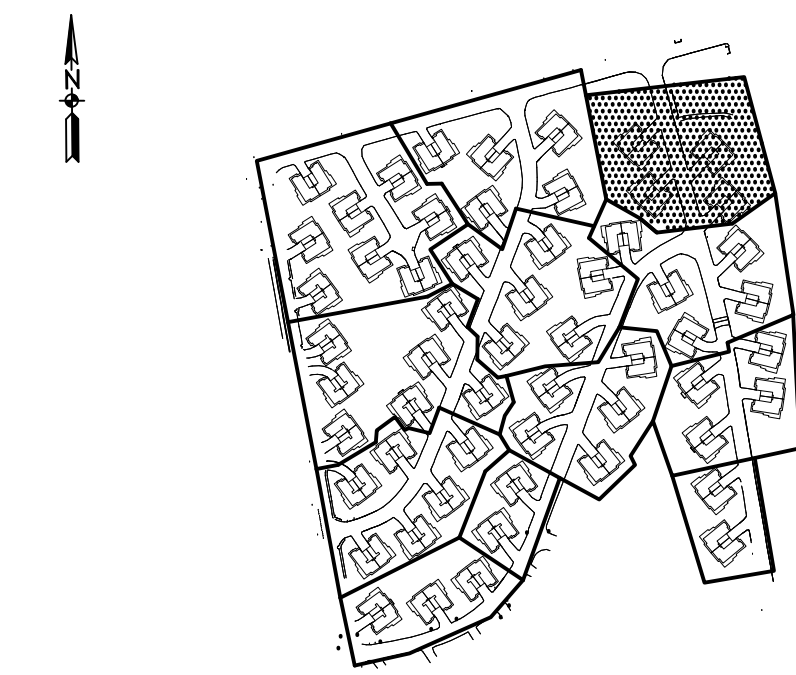

GRAPHIC SCALE / ESCALA GRÁFICA

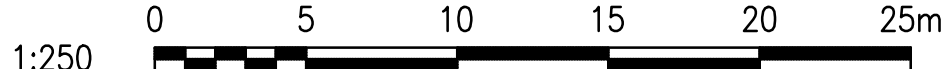


APPROVED	DATE	DESCRIPTION	SYN
CLARK NEXSEN			
4525 Main Street, Suite 1400 Virginia Beach, VA 23462 757.455.5800			
APPROVED BY ISMAEL HERNANDEZ VIA EMAIL 3/2/19			
DESIGNED BY RAC DRAWN BY RSP CHECKED BY TAR IN CHARGE BY SMS/JKA BRANCH MANAGER DESIGN DIRECTOR CYNTHIA DE JONG, RA LCP			
DEPARTMENT OF THE NAVY NAVAL FACILITIES ENGINEERING COMMAND NAVAL FACILITIES ENGINEERING COMMAND - ATLANTIC NAVFAC LANT NAVAL STATION ROTA ROTA, SPAIN WHOLEHOUSE REVITALIZATION LAS PALMERAS PH IV DEMOLITION, SEDIMENT AND EROSION CONTROL PLAN PLAN DE CONTROL DE DEMOLICIONES, SEDIMENTOS Y EROSIÓN			
SCALE: 1:250 PROJECT NO.: 1366671 CONSTR. CONTR. NO. NAVFAC DRAWING NO.: 14069426 SHEET 63 OF 406 CD116			
NAVFAC METRIC DRAWING REVISION: 01 FEBRUARY 2017			

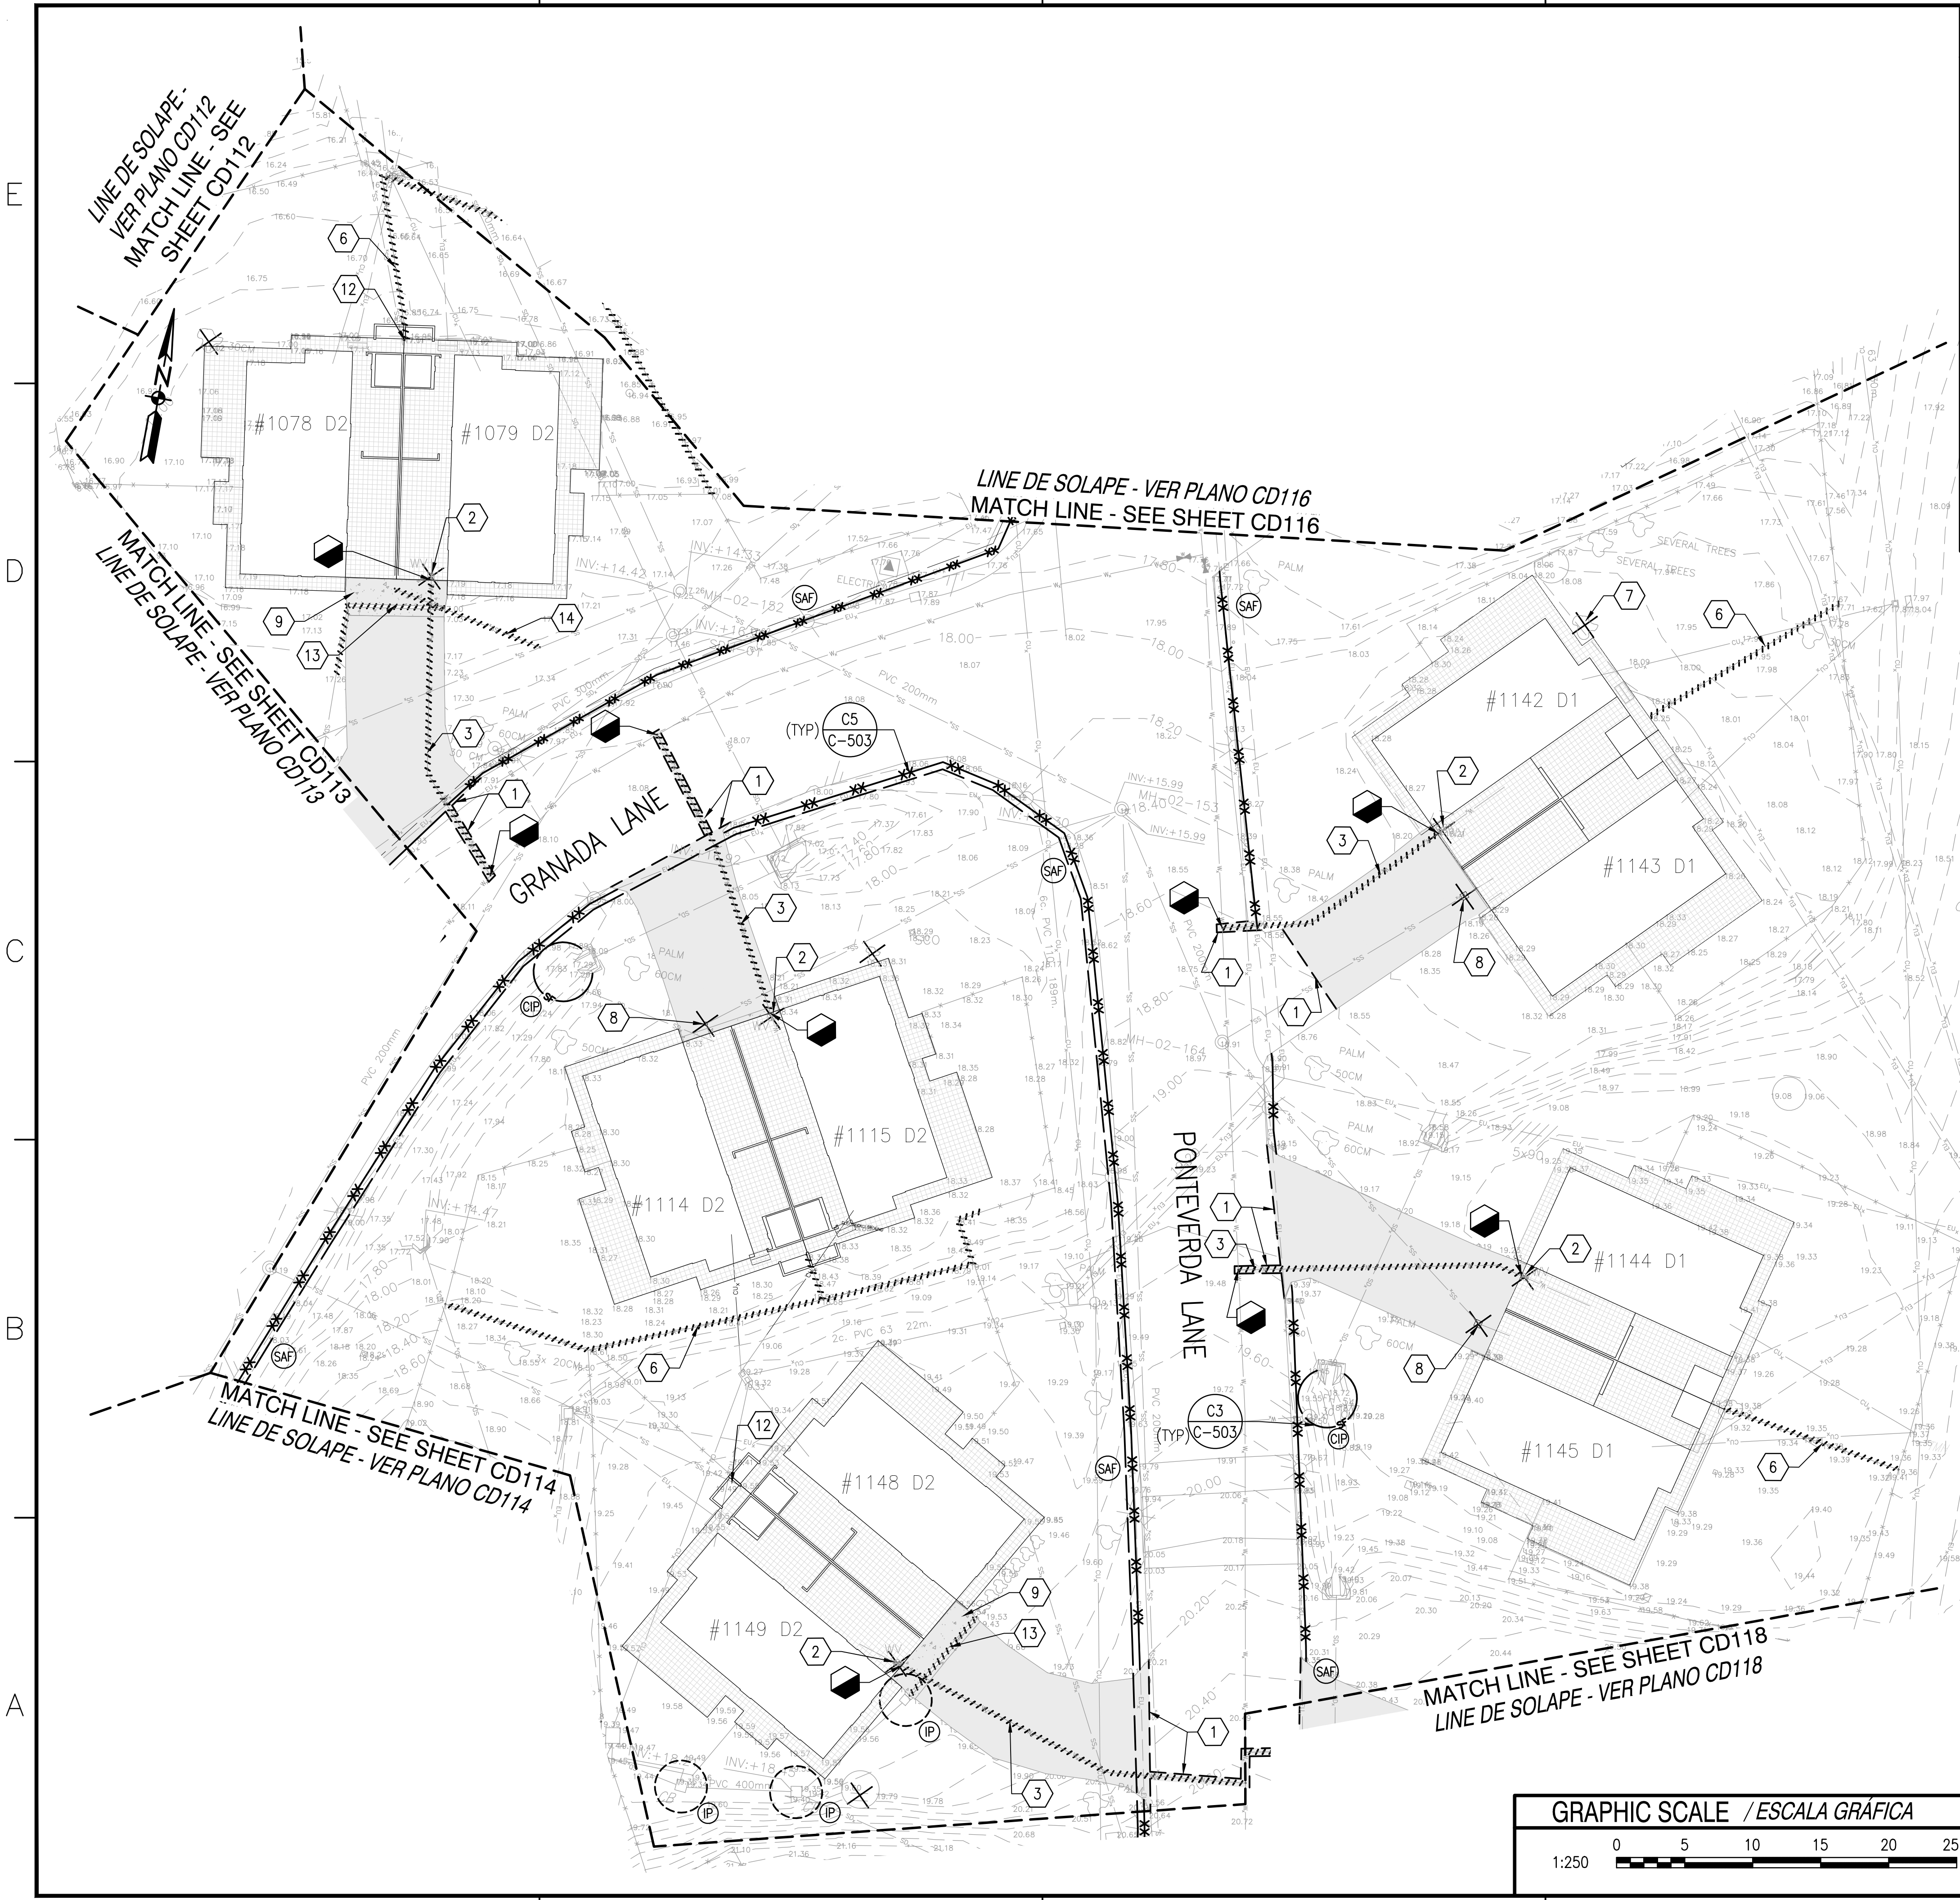



- ### GENERAL NOTES / NOTAS GENERALES
1. VERIFY LOCATION OF EXISTING WATER MAIN AND EXISTING WATER SERVICES.
VERIFICAR LA UBICACIÓN DE LA LÍNEA PRINCIPAL DE AGUA EXISTENTE Y SERVICIOS DE AGUA EXISTENTES.
 2. INSTALL TREE PROTECTION FENCING AROUND ALL TREES TO REMAIN WITHIN LIMITS OF DISTURBANCE.
INSTALAR VALLA DE PROTECCIÓN ALREDEDOR DE TODOS LOS ARBOLES A PERMANECER DENTRO DE LOS LÍMITES DE LA ACTUACIÓN.
 3. INSTALL SILT FENCE ALONG DOWN SIDE OF SLOPES.
INSTALAR VALLA ANTI-EROSIÓN EN PARTE BAJA DE PENDIENTES.
 4. SEE ARCHITECTURAL SHEETS FOR DEMOLITION OF BUILDING, TILE AND CONCRETE WALLS.
VER PLANOS DE ARQUITECTURA PARA LA DEMOLICIÓN EN EL EDIFICIO, EN SOLERÍAS Y PAREDES DE HORMIGÓN.
 5. REMOVE WATER SHUT OFF VALVE AND VALVE BOX ON EACH SERVICE LATERAL WHETHER INDICATED OR NOT.
RETIRAR VALVULA DE CORTE DE AGUA Y SU ARQUETA EN CADA LINEA DE ACOMETIDA, ESTE INDICADO O NO.
 6. ALL KEYNOTES SHOWN ON EACH SHEET MAY NOT APPLY TO THAT SHEET.
PUEDEN QUE TODAS LAS NOTAS DE REFERENCIA MOSTRADAS EN CADA PLANO NO APLIQUEN A DICHO PLANO.
 7. EXISTING BUILDING FOOTPRINTS SHOWN ON THIS SHEET ARE SCHEMATIC FOR CLARIFICATION.
LA PLANTA DE LOS EDIFICIOS EXISTENTES EN ESTE PLANO SON ESQUEMÁTICOS Y SÓLO COMO ACLARACIÓN.
 8. SEE ELECTRICAL SHEETS FOR RELOCATION OF ELECTRIC AND COMMUNICATION LINES.
VER PLANOS ELÉCTRICOS PARA REUBICACIÓN DE LAS LÍNEAS ELÉCTRICAS Y DE COMUNICACIONES.

- ### # DEMOLITION NOTES / NOTAS DE DEMOLICIONES
1. SAWCUT AND REMOVE ASPHALT PAVEMENT.
CORTAR CON SIERRA Y RETIRAR EL PAVIMENTO ASFÁLTICO.
 2. REMOVE WATER VALVE AND VALVE BOX.
RETIRAR LA VALVULA DE AGUA Y SU ARQUETA.
 3. REMOVE WATER SERVICE.
RETIRAR LÍNEA DE AGUA.
 4. REMOVE STORM DRAIN LINE.
RETIRAR LA LÍNEA DE DRENAJE DE PLUVIALES.
 5. SAWCUT OR REMOVE CONCRETE PAVEMENT TO NEAREST JOINT.
CORTAR C/ SIERRA O RETIRAR PAV. DE HORMIGÓN HASTA JUNTA MÁS PRÓXIMA.
 6. REMOVE FENCE AND FENCE POSTS TO EXTENTS SHOWN. SALVAGE FENCE AND FENCE POSTS TO BE REINSTALLED.
RETIRAR VALLA Y POSTES DE VALLA HASTA DONDE SE INDIQUE. GUARDAR LA VALLA Y LOS POSTES A REINSTALAR.
 7. REMOVE TREE/SHRUB/LANDSCAPING/CURB.
RETIRAR ARBOLES/ARBUSTOS/VEGETACIÓN/BORDILLO.
 8. REMOVE SANITARY CLEANOUT.
RETIRAR REGISTRO SANITARIO.
 9. REMOVE CONCRETE PAVEMENT.
RETIRAR PAVIMENTO DE HORMIGÓN.
 10. REMOVE FENCE AND FENCE POSTS TO EXTENTS SHOWN. FILL POST HOLES WITH SUITABLE SOIL AND COMPACT.
RETIRAR VALLA Y POSTES DE VALLA HASTA DONDE SE INDIQUE. RELLENAR LOS HUECOS DE LOS POSTES CON SUELO ADECUADO Y COMPACTAR.
 11. FILL SANITARY SEWER PIPE WITH FLOWABLE FILL. CAP BOTH ENDS.
LLENAR LA TUBERÍA DE SANEAMIENTO CON FLUIDO DE SELLADO. TAPONAR AMBOS EXTREMOS.
 12. SANITARY SEWER CLEANOUT NOT LOCATED. CONTRACTOR TO VERIFY AND REMOVE.
EL REGISTRO DE LIMPIEZA DE LA RED DE SANEAMIENTO NO SE HA LOCALIZADO. EL CONTRATISTA DEBERÁ VERIFICAR LA POSICIÓN Y RETIRARLO.
 13. REMOVE TRENCH DRAIN.
RETIRAR CUNETA DE DRENAJE.
 14. REMOVE SANITARY SEWER TO EXTENTS SHOWN.
RETIRAR LÍNEA DE SANEAMIENTO HASTA DONDE SE INDIQUE.

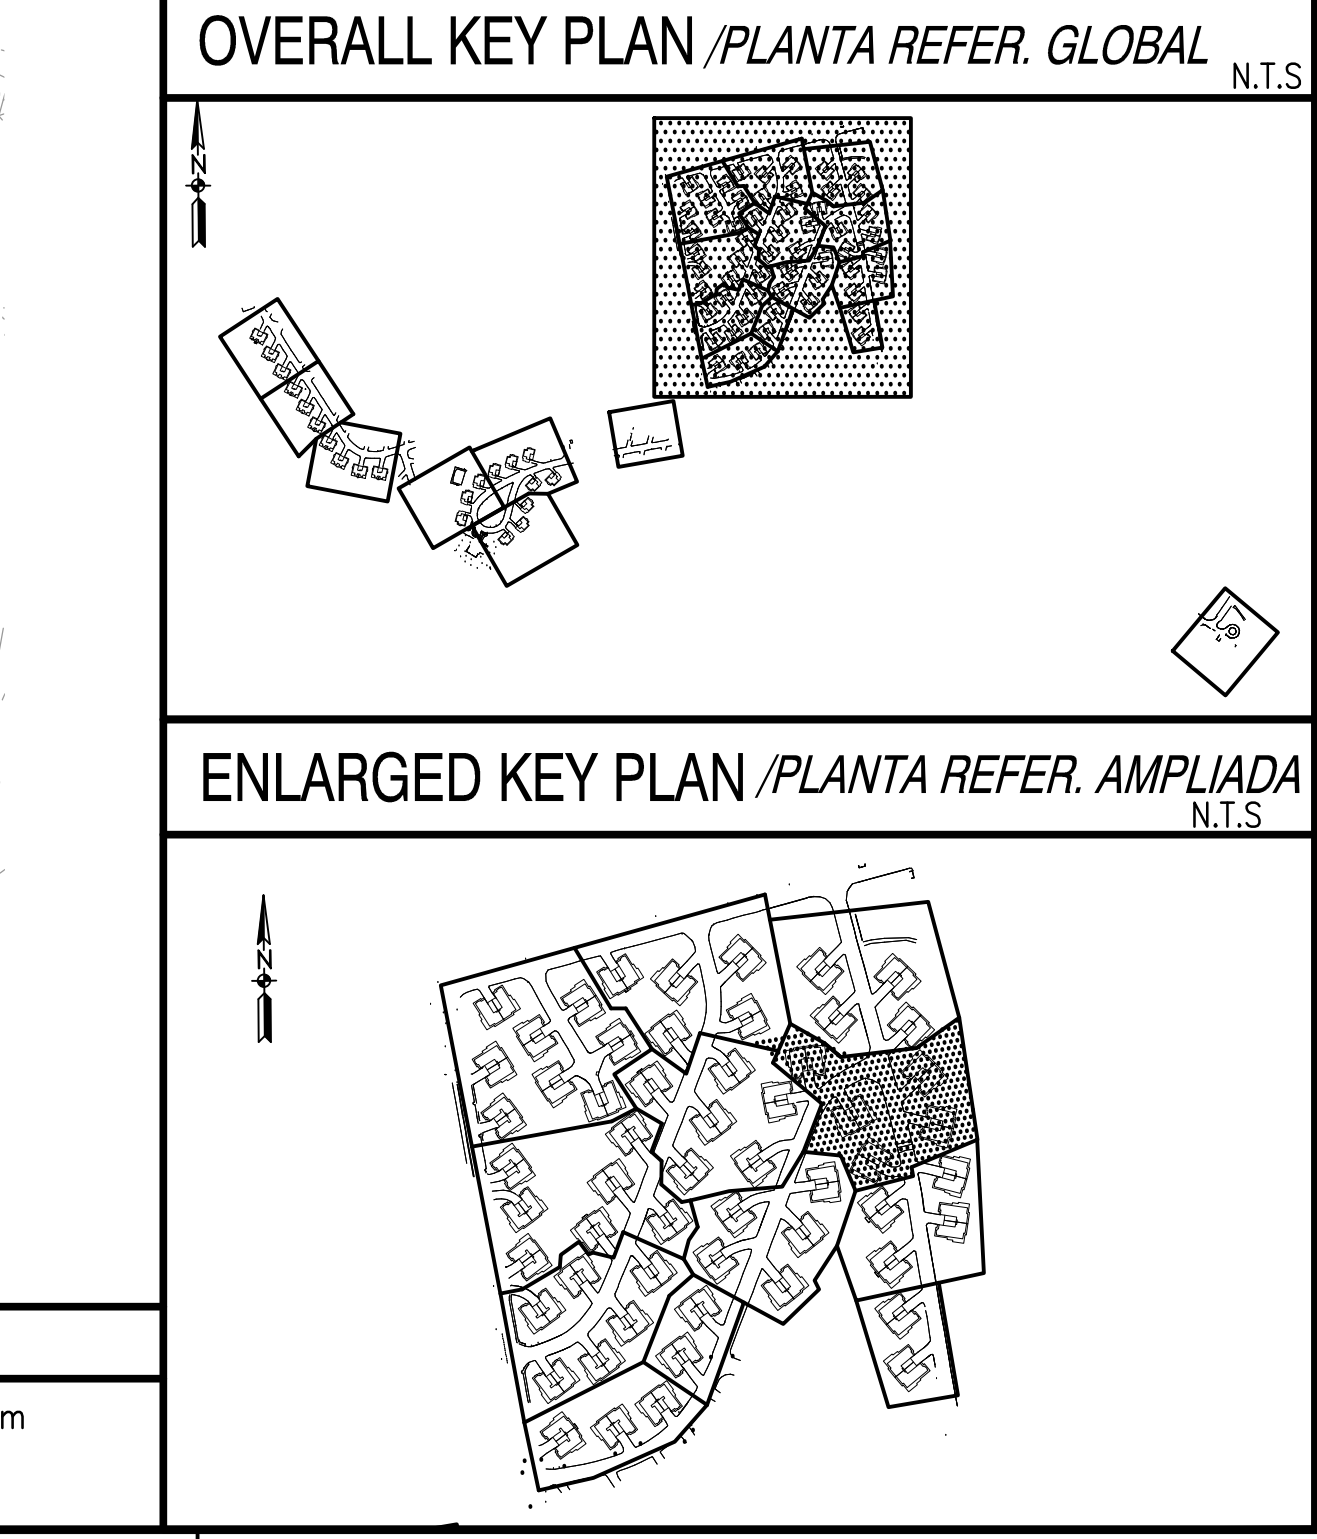

APPROVED	DATE	DESCRIPTION	SYN
COMMONWEALTH OF VIRGINIA Richard A. Clark, Jr. Lic. No. 035823 02/27/2019 PROFESSIONAL ENGINEER			
CLARK NEXSEN			
4525 Main Street, Suite 1400 Virginia Beach, VA 23462 757.455.5800			
APPROVED BY ISMAEL HERNANDEZ VIA EMAIL 3/2/19			
DESIGN RAC DRAW RSP CHECK TAR PM/DM SMS/JKA BRANCH MANAGER DESIGN DIRECTOR CYNTHIA DE JONG, RA LCP			
DEPARTMENT OF THE NAVY NAVAL FACILITIES ENGINEERING COMMAND NAVAL FACILITIES ENGINEERING COMMAND ~ ATLANTIC NAVFAC LANT NAVAL STATION ROTA ROTA, SPAIN WHOLEHOUSE REVITALIZATION LAS PALMERAS PH IV DEMOLITION, SEDIMENT AND EROSION CONTROL PLAN PLAN DE CONTROL DE DEMOLICIONES, SEDIMENTOS Y EROSIÓN			
SCALE: 1:250 PROJECT NO.: 1366671 CONSTR. CONTR. NO. NAVFAC DRAWING NO.: 14069427 SHEET 64 OF 406 CD117			
NAVFAC METRIC DRAWING REVISION: 01 FEBRUARY 2017			

E
D
C
B
A

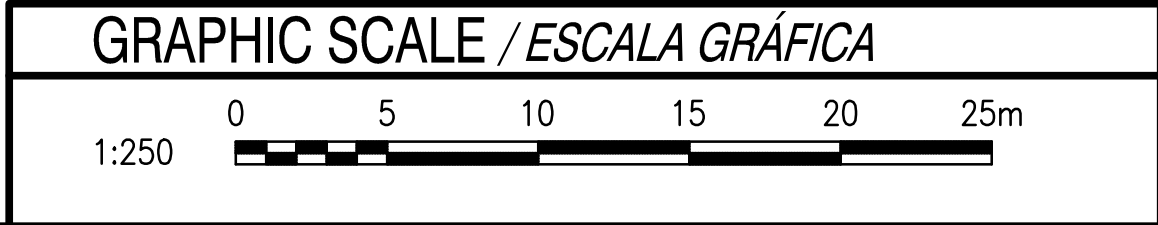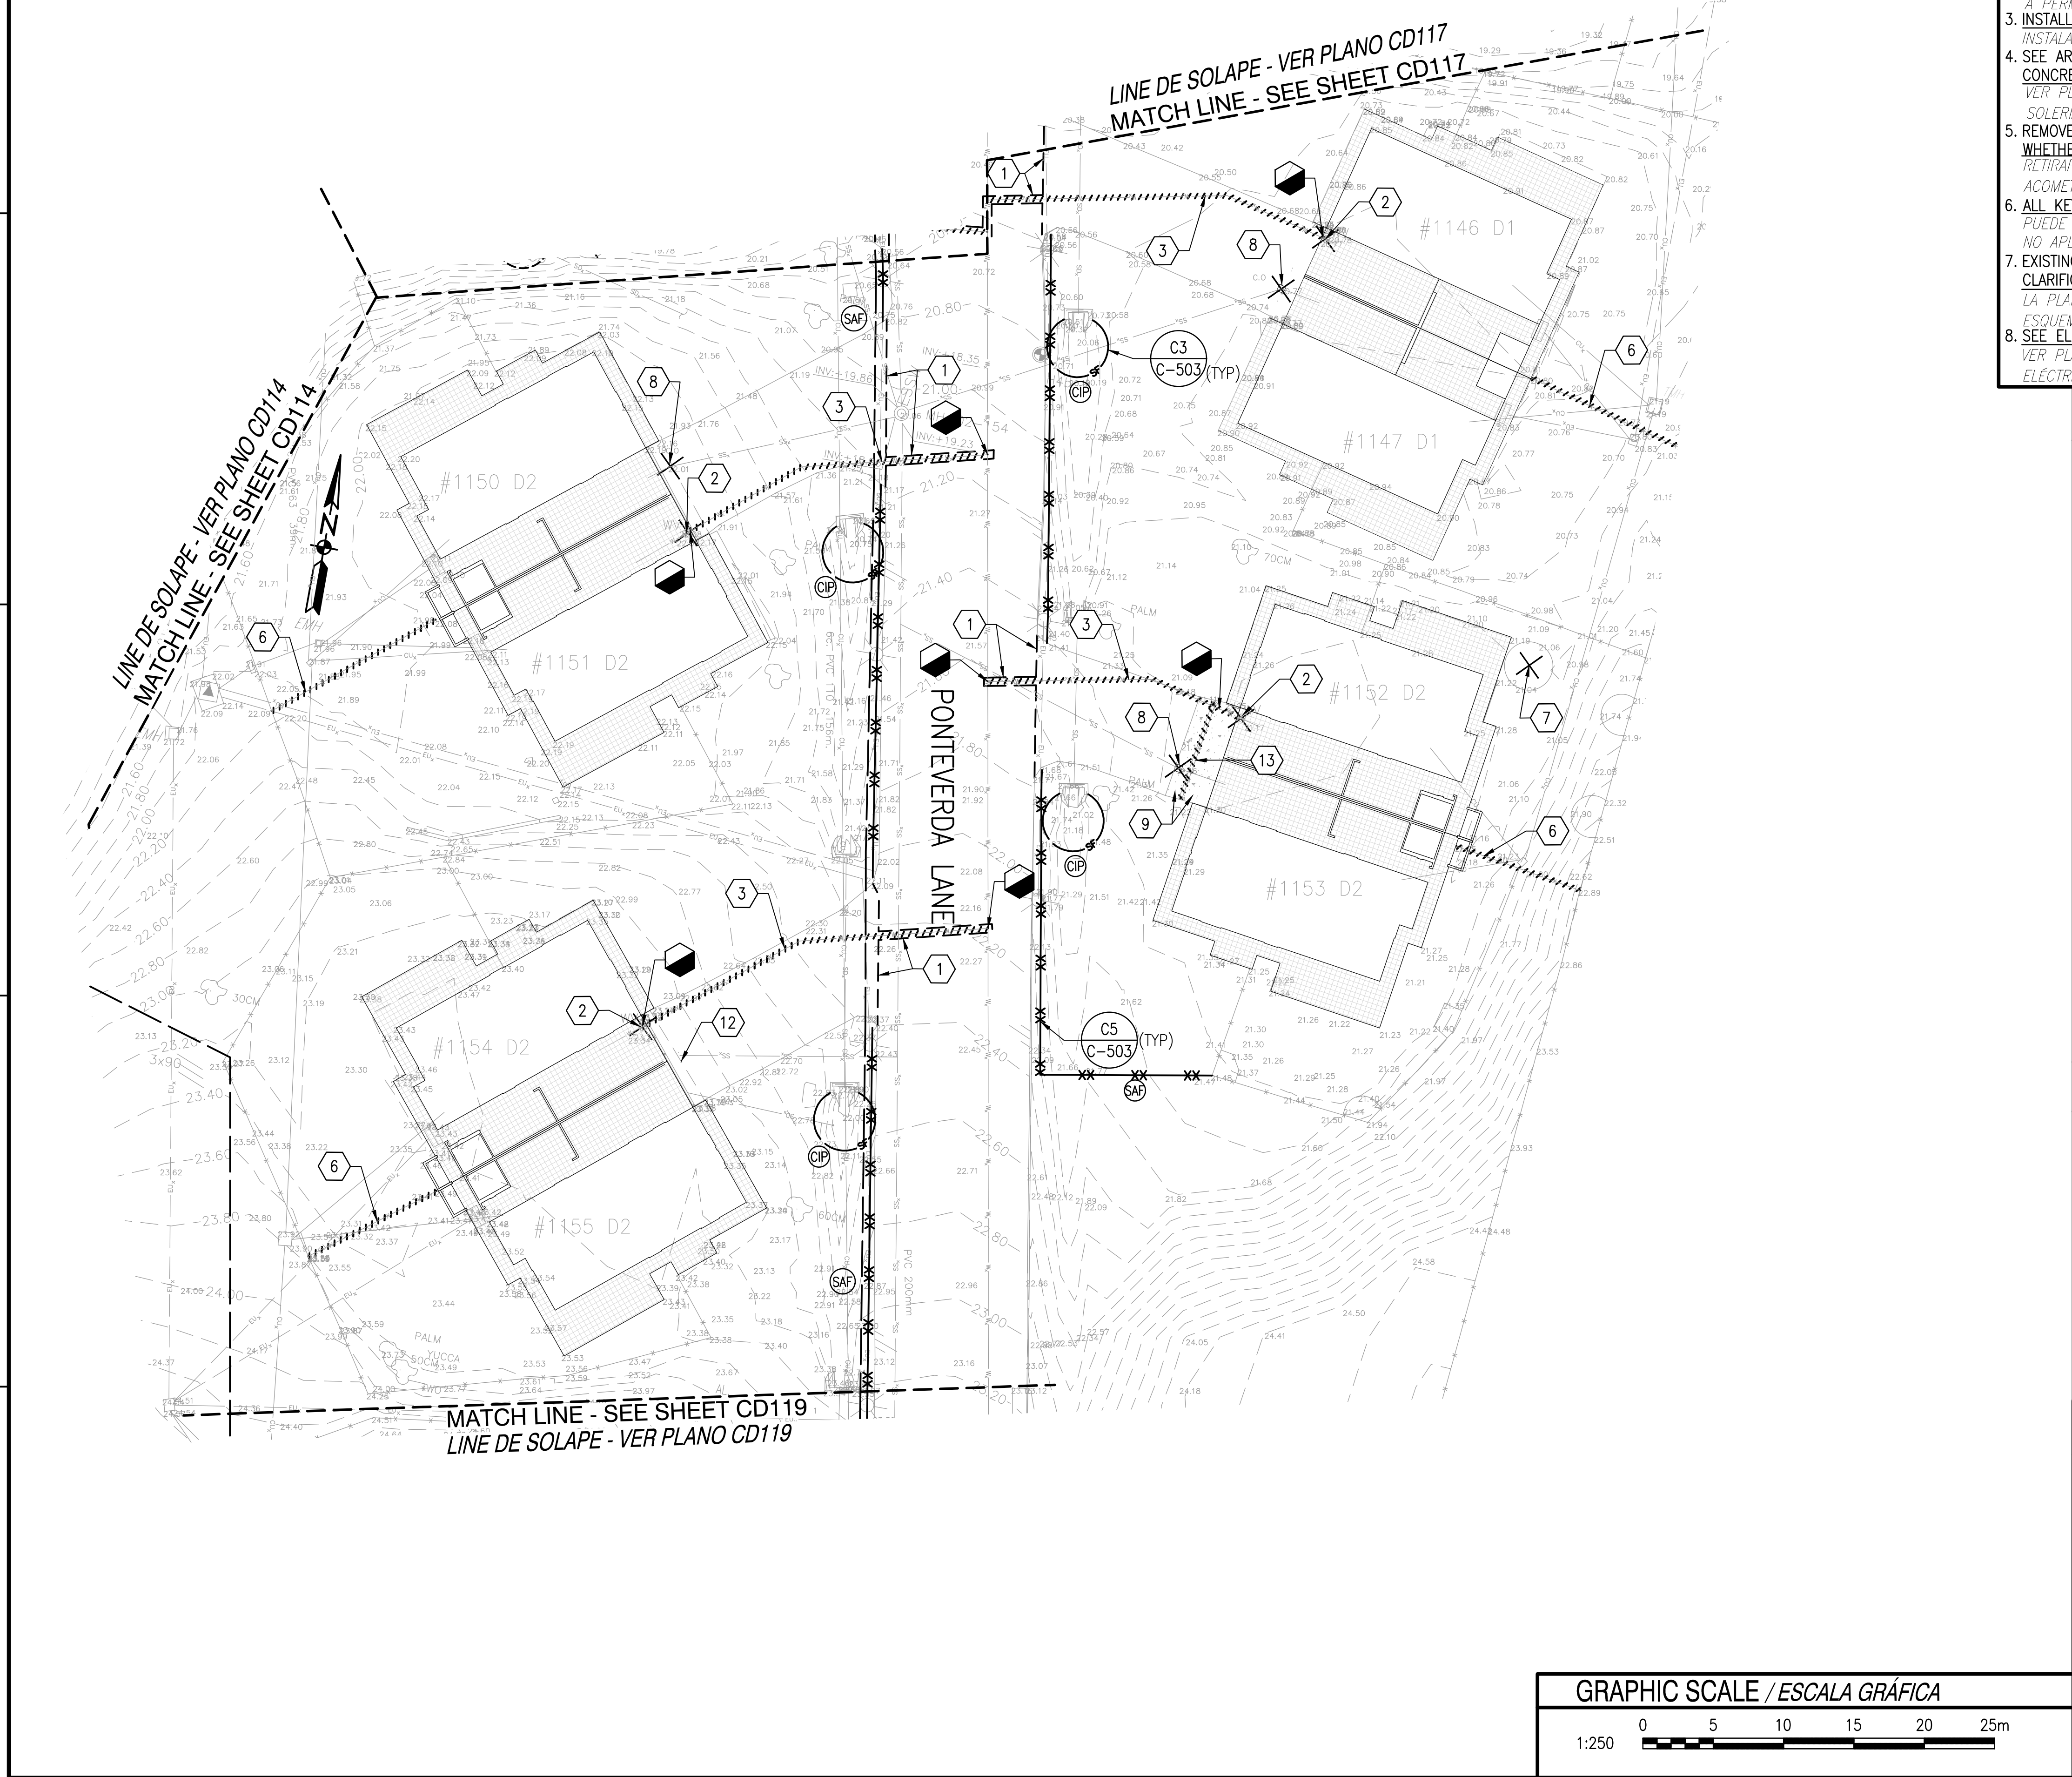


GENERAL NOTES / NOTAS GENERALES

1. VERIFY LOCATION OF EXISTING WATER MAIN AND EXISTING WATER SERVICES.
VERIFICAR LA UBICACIÓN DE LA LÍNEA PRINCIPAL DE AGUA EXISTENTE Y SERVICIOS DE AGUA EXISTENTES.
2. INSTALL TREE PROTECTION FENCING AROUND ALL TREES TO REMAIN WITHIN LIMITS OF DISTURBANCE.
INSTALAR VALLA DE PROTECCIÓN ALREDEDOR DE TODOS LOS ARBOLES A PERMANECER DENTRO DE LOS LÍMITES DE LA ACTUACIÓN.
3. INSTALL SILT FENCE ALONG DOWN SIDE OF SLOPES.
INSTALAR VALLA ANTI-EROSIÓN EN PARTE BAJA DE PENDIENTES.
4. SEE ARCHITECTURAL SHEETS FOR DEMOLITION OF BUILDING, TILE AND CONCRETE WALLS.
VER PLANOS DE ARQUITECTURA PARA LA DEMOLICIÓN EN EL EDIFICIO, EN SOLERÍAS Y PAREDES DE HORMIGÓN.
5. REMOVE WATER SHUT OFF VALVE AND VALVE BOX ON EACH SERVICE LATERAL WHETHER INDICATED OR NOT.
RETIRAR VALVULA DE CORTE DE AGUA Y SU ARQUETA EN CADA LÍNEA DE ACOMETIDA, ESTE INDICADO O NO.
6. ALL KEYNOTES SHOWN ON EACH SHEET MAY NOT APPLY TO THAT SHEET.
PUEDEN QUE TODAS LAS NOTAS DE REFERENCIA MOSTRADAS EN CADA PLANO NO APLIQUEN A DICHO PLANO.
7. EXISTING BUILDING FOOTPRINTS SHOWN ON THIS SHEET ARE SCHEMATIC FOR CLARIFICATION.
LA PLANTA DE LOS EDIFICIOS EXISTENTES EN ESTE PLANO SON ESQUEMÁTICOS Y SOLO COMO ACLARACIÓN.
8. SEE ELECTRICAL SHEETS FOR RELOCATION OF ELECTRIC AND COMMUNICATION LINES.
VER PLANOS ELÉCTRICOS PARA REUBICACIÓN DE LAS LÍNEAS ELÉCTRICAS Y DE COMUNICACIONES.


DEMOLITION NOTES / NOTAS DE DEMOLICIONES

1. SAWCUT AND REMOVE ASPHALT PAVEMENT.
CORTAR CON SIERRA Y RETIRAR EL PAVIMENTO ASFÁLTICO.
2. REMOVE WATER VALVE AND VALVE BOX.
RETIRAR LA VÁLVULA DE AGUA Y SU ARQUETA.
3. REMOVE WATER SERVICE.
RETIRAR LÍNEA DE AGUA.
4. REMOVE STORM DRAIN LINE.
RETIRAR LA LÍNEA DE DRENAJE DE PLUVIALES.
5. SAWCUT OR REMOVE CONCRETE PAVEMENT TO NEAREST JOINT.
CORTAR C/ SIERRA O RETIRAR PAV. DE HORMIGÓN HASTA JUNTA MÁS PRÓXIMA.
6. REMOVE FENCE AND FENCE POSTS TO EXTENTS SHOWN. SALVAGE FENCE AND FENCE POSTS TO BE REINSTALLED.
RETIRAR VALLA Y POSTES DE VALLA HASTA DONDE SE INDIQUE. GUARDAR LA VALLA Y LOS POSTES A REINSTALAR.
7. REMOVE TREE/SHRUB/LANDSCAPING/CURB.
RETIRAR ARBOLES/ARBUSTOS/VEGETACIÓN/BORDILLO.
8. REMOVE SANITARY CLEANOUT.
RETIRAR REGISTRO SANITARIO.
9. REMOVE CONCRETE PAVEMENT.
RETIRAR PAVIMENTO DE HORMIGÓN.
10. REMOVE FENCE AND FENCE POSTS TO EXTENTS SHOWN. FILL POST HOLES WITH SUITABLE SOIL AND COMPACT.
RETIRAR VALLA Y POSTES DE VALLA HASTA DONDE SE INDIQUE. RELLENAR LOS HUECOS DE LOS POSTES CON SUELO ADECUADO Y COMPACTAR.
11. FILL SANITARY SEWER PIPE WITH FLOWABLE FILL. CAP BOTH ENDS.
LLENAR LA TUBERÍA DE SANEAMIENTO CON FLUIDO DE SELLADO. TAPONAR AMBOS EXTREMOS.
12. SANITARY SEWER CLEANOUT NOT LOCATED. CONTRACTOR TO VERIFY AND REMOVE.
EL REGISTRO DE LIMPIEZA DE LA RED DE SANEAMIENTO NO SE HA LOCALIZADO. EL CONTRATISTA DEBERÁ VERIFICAR LA POSICIÓN Y RETIRARLO.
13. REMOVE TRENCH DRAIN.
RETIRAR CUNETA DE DRENAJE.
14. REMOVE SANITARY SEWER TO EXTENTS SHOWN.
RETIRAR LÍNEA DE SANEAMIENTO HASTA DONDE SE INDIQUE.

OVERALL KEY PLAN / PLANTA REFER. GLOBAL


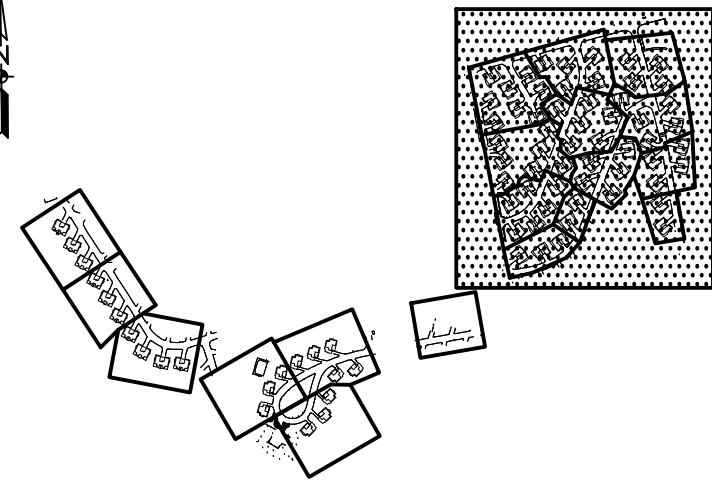


ENLARGED KEY PLAN / PLANTA REFER. AMPLIADA

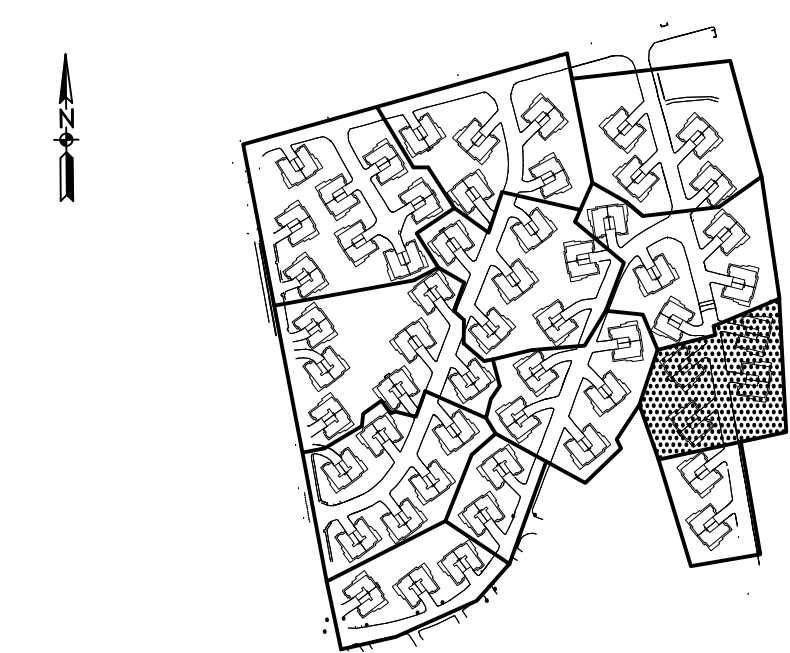

APPROVED	DATE	DESCRIPTION	SYN
CLARK NEXSEN			
4525 Main Street, Suite 1400 Virginia Beach, VA 23462 757.455.5800			
APPROVED BY ISMAEL HERNANDEZ VIA EMAIL DATE 3/27/19			
DESIGNED BY RAC CHECKED BY RSP DRAWN BY SMS/JKA BRANCH MANAGER DESIGN DIRECTOR CYNTHIA DE JONG, RA DATE			
DEPARTMENT OF THE NAVY NAVAL FACILITIES ENGINEERING COMMAND NAVAL FACILITIES ENGINEERING COMMAND ~ ATLANTIC NAVFAC LANT NAVAL STATION ROTA ROTA, SPAIN WHOLEHOUSE REVITALIZATION LAS PALMERAS PH IV DEMOLITION, SEDIMENT AND EROSION CONTROL PLAN PLAN DE CONTROL DE DEMOLICIONES, SEDIMENTOS Y EROSIÓN			
SCALE: 1:250 PROJECT NO.: 1366671 CONSTR. CONTR. NO. NAVFAC DRAWING NO.: 14069428 SHEET 65 OF 406 CD118			
NAVFAC METRIC DRAWING REVISION: 01 FEBRUARY 2017			

E
D
C
B
A

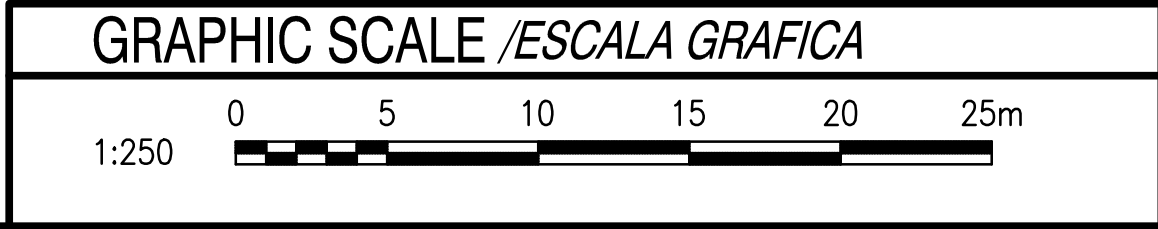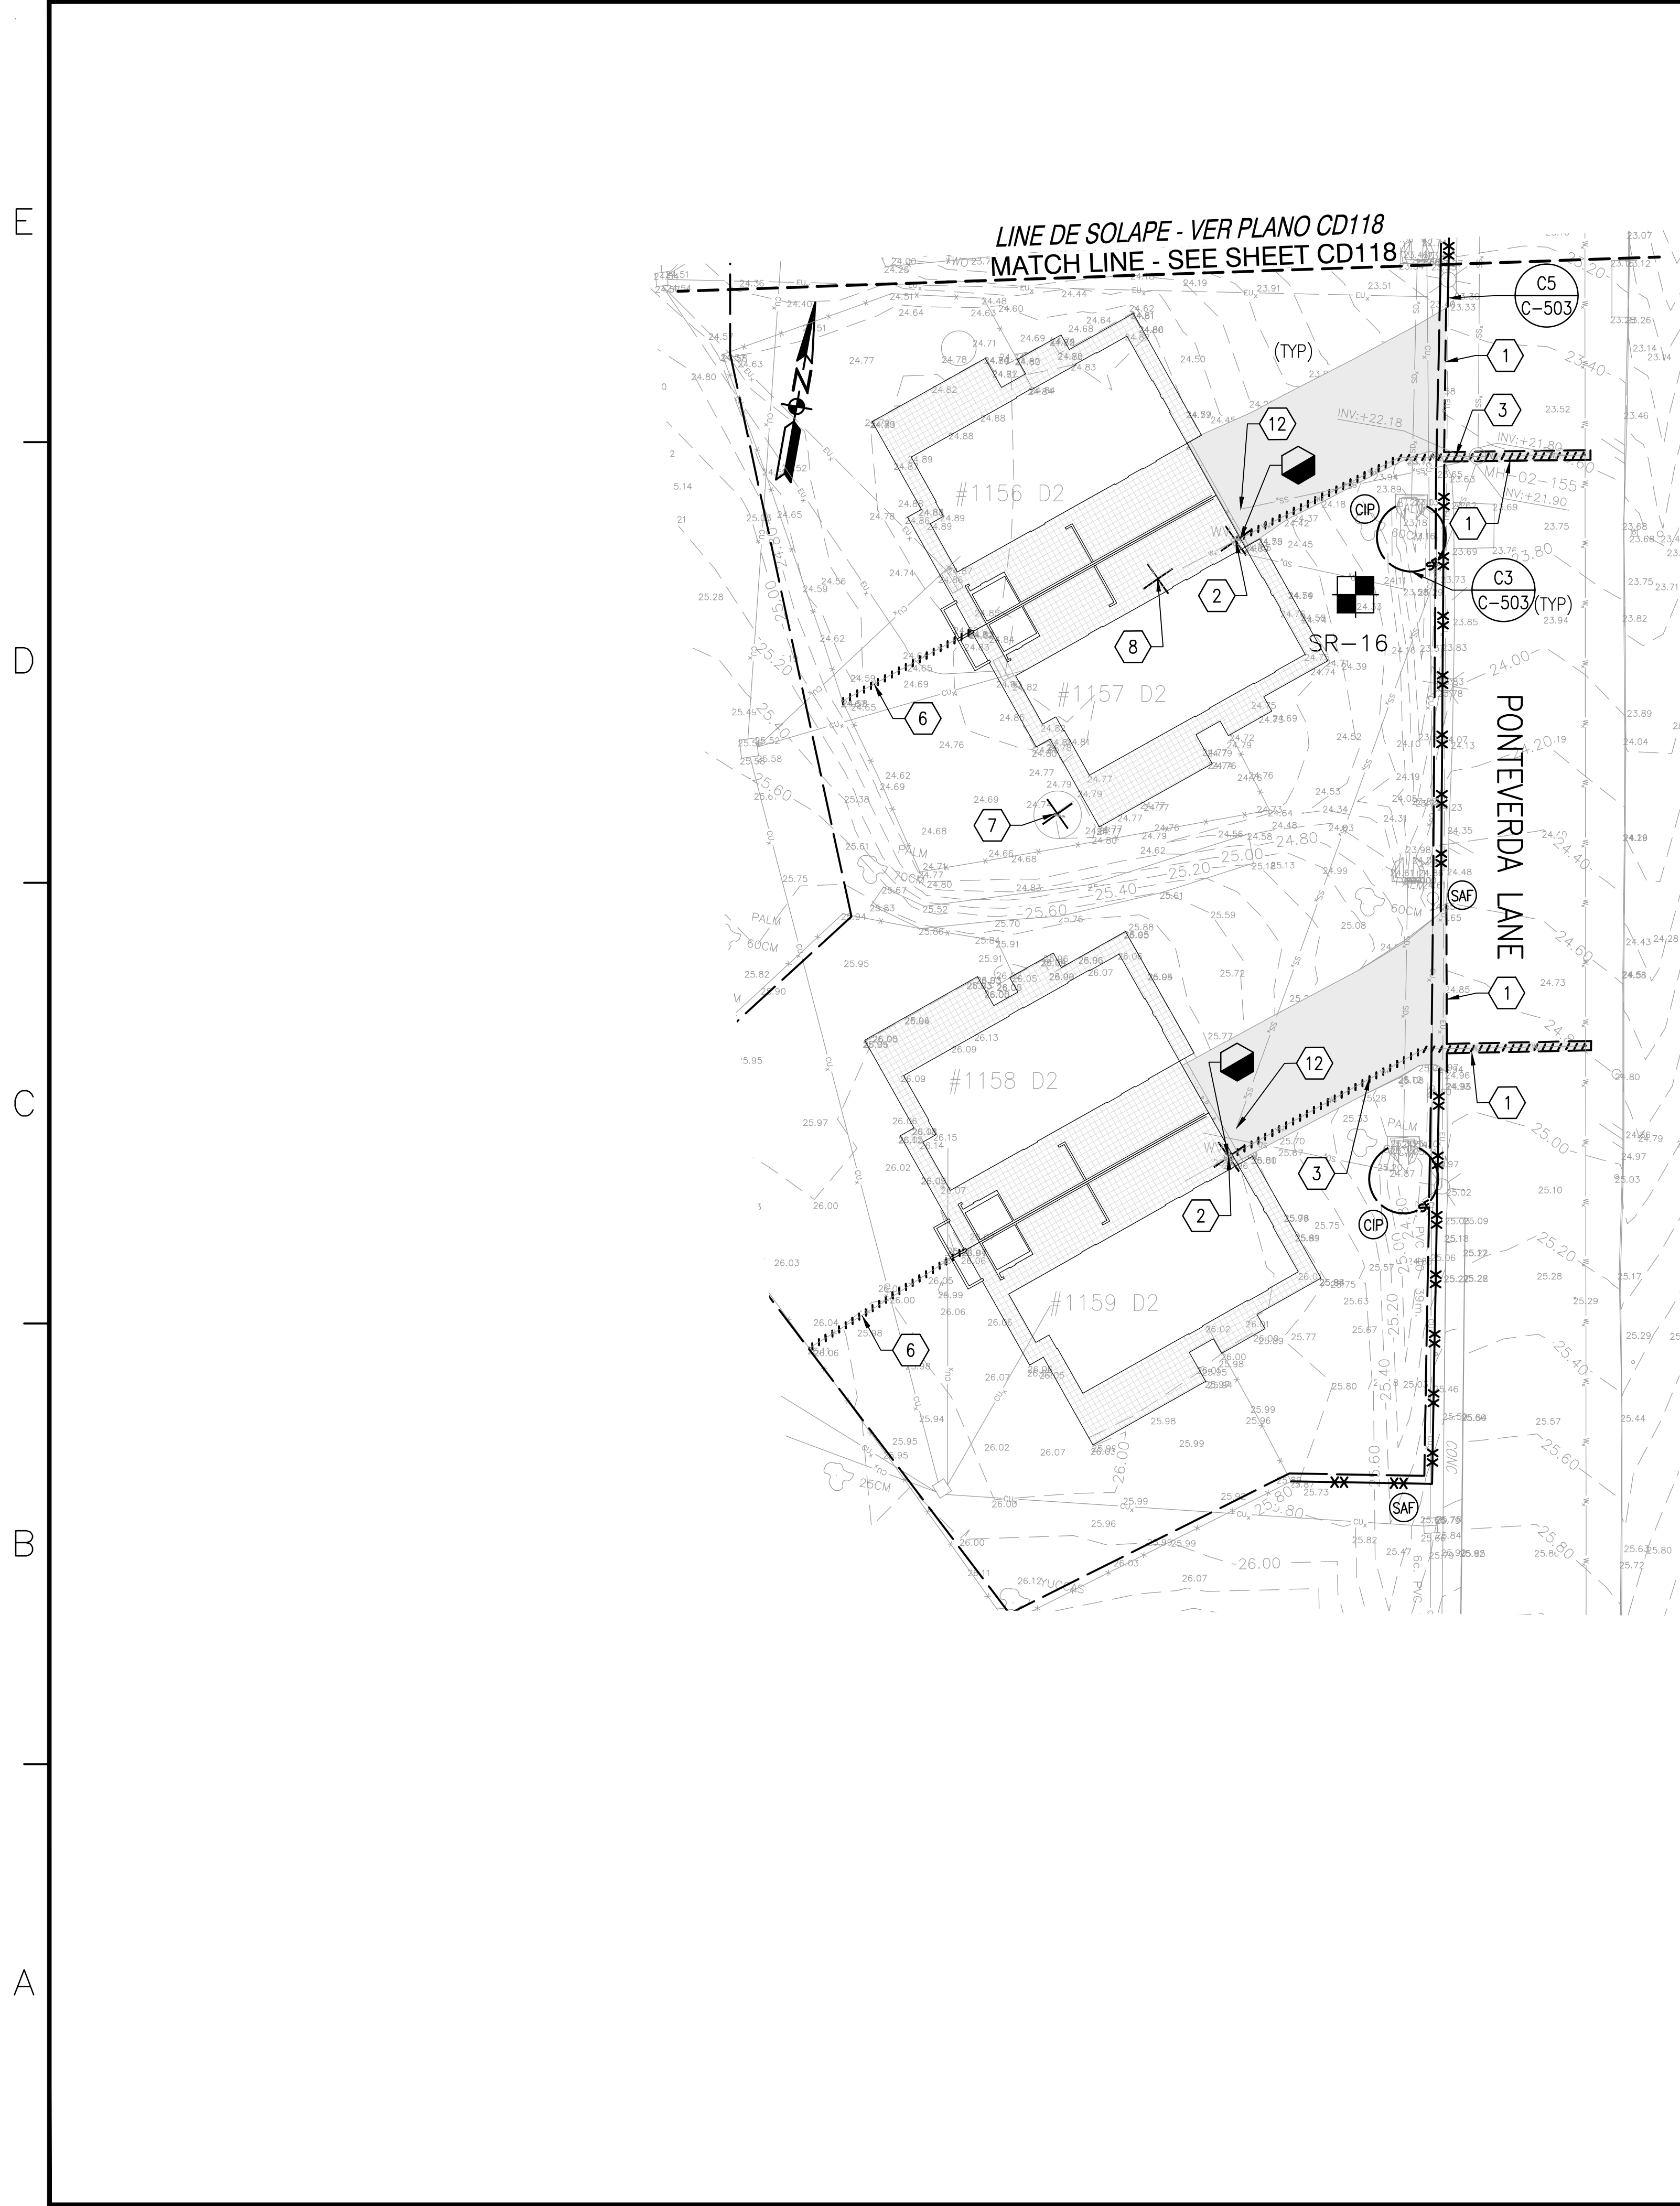


GENERAL NOTES / NOTAS GENERALES

1. VERIFY LOCATION OF EXISTING WATER MAIN AND EXISTING WATER SERVICES.
VERIFICAR LA UBICACIÓN DE LA LÍNEA PRINCIPAL DE AGUA EXISTENTE Y SERVICIOS DE AGUA EXISTENTES.
2. INSTALL TREE PROTECTION FENCING AROUND ALL TREES TO REMAIN WITHIN LIMITS OF DISTURBANCE.
INSTALAR VALLA DE PROTECCIÓN ALREDEDOR DE TODOS LOS ÁRBOLES A PERMANECER DENTRO DE LOS LÍMITES DE LA ACTUACIÓN.
3. INSTALL SILT FENCE ALONG DOWN SIDE OF SLOPES.
INSTALAR VALLA ANTI-EROSIÓN EN PARTE BAJA DE PENDIENTES.
4. SEE ARCHITECTURAL SHEETS FOR DEMOLITION OF BUILDING, TILE AND CONCRETE WALLS.
VER PLANOS DE ARQUITECTURA PARA LA DEMOLICIÓN EN EL EDIFICIO, EN SOLERÍAS Y PAREDES DE HORMIGÓN.
5. REMOVE WATER SHUT OFF VALVE AND VALVE BOX ON EACH SERVICE LATERAL WHETHER INDICATED OR NOT.
RETIRAR VALVULA DE CORTE DE AGUA Y SU ARQUETA EN CADA LÍNEA DE ACOMETIDA, ESTE INDICADO O NO.
6. ALL KEYNOTES SHOWN ON EACH SHEET MAY NOT APPLY TO THAT SHEET.
PUEDE QUE TODAS LAS NOTAS DE REFERENCIA MOSTRADAS EN CADA PLANO NO APLIQUEN A DICHO PLANO.
7. EXISTING BUILDING FOOTPRINTS SHOWN ON THIS SHEET ARE SCHEMATIC FOR CLARIFICATION.
LA PLANTA DE LOS EDIFICIOS EXISTENTES EN ESTE PLANO SON ESQUEMÁTICOS Y SÓLO COMO ACLARACIÓN.
8. SEE ELECTRICAL SHEETS FOR RELOCATION OF ELECTRIC AND COMMUNICATION LINES.
VER PLANOS ELÉCTRICOS PARA REUBICACIÓN DE LAS LÍNEAS ELÉCTRICAS Y DE COMUNICACIONES.


DEMOLITION NOTES/ NOTAS DE DEMOLICIONES

1. SAWCUT AND REMOVE ASPHALT PAVEMENT.
CORTAR CON SIERRA Y RETIRAR EL PAVIMENTO ASFÁLTICO.
2. REMOVE WATER VALVE AND VALVE BOX.
RETIRAR LA VÁLVULA DE AGUA Y SU ARQUETA.
3. REMOVE WATER SERVICE.
RETIRAR LÍNEA DE AGUA.
4. REMOVE STORM DRAIN LINE.
RETIRAR LA LÍNEA DE DRENAJE DE PLUVIALES.
5. SAWCUT OR REMOVE CONCRETE PAVEMENT TO NEAREST JOINT.
CORTAR C/ SIERRA O RETIRAR PAV. DE HORMIGÓN HASTA JUNTA MÁS PRÓXIMA.
6. REMOVE FENCE AND FENCE POSTS TO EXTENTS SHOWN. SALVAGE FENCE AND FENCE POSTS TO BE REINSTALLED.
RETIRAR VALLA Y POSTES DE VALLA HASTA DONDE SE INDIQUE. GUARDAR LA VALLA Y LOS POSTES A REINSTALAR.
7. REMOVE TREE/SHRUB/LANDSCAPING/CURB.
RETIRAR ÁRBOLES/ARBUSTOS/VEGETACIÓN/BORDILLO.
8. REMOVE SANITARY CLEANOUT.
RETIRAR REGISTRO SANITARIO.
9. REMOVE CONCRETE PAVEMENT.
RETIRAR PAVIMENTO DE HORMIGÓN.
10. REMOVE FENCE AND FENCE POSTS TO EXTENTS SHOWN. FILL POST HOLES WITH SUITABLE SOIL AND COMPACT
RETIRAR VALLA Y POSTES DE VALLA HASTA DONDE SE INDIQUE. RELLENAR LOS HUECOS DE LOS POSTES CON SUELO ADECUADO Y COMPACTAR.
11. FILL SANITARY SEWER PIPE WITH FLOWABLE FILL. CAP BOTH ENDS.
LLENAR LA TUBERÍA DE SANEAMIENTO CON FLUIDO DE SELLADO. TAPONAR AMBOS EXTREMOS.
12. SANITARY SEWER CLEANOUT NOT LOCATED. CONTRACTOR TO VERIFY AND REMOVE.
EL REGISTRO DE LIMPIEZA DE LA RED DE SANEAMIENTO NO SE HA LOCALIZADO. EL CONTRATISTA DEBERÁ VERIFICAR LA POSICIÓN Y RETIRARLO.
13. REMOVE TRENCH DRAIN.
RETIRAR CUNETA DE DRENAJE.
14. REMOVE SANITARY SEWER TO EXTENTS SHOWN.
RETIRAR LÍNEA DE SANEAMIENTO HASTA DONDE SE INDIQUE.


OVERALL KEY PLAN /PLANTA REFER. GLOBAL

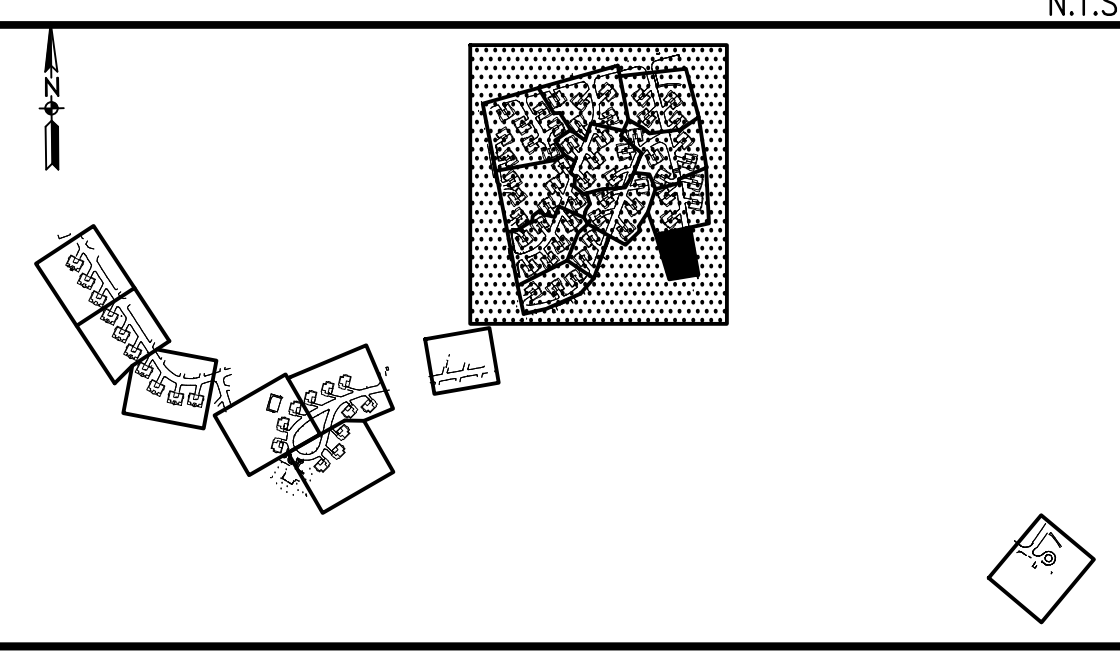

ENLARGED KEY PLAN /PLANTA REFER. AMPLIADA

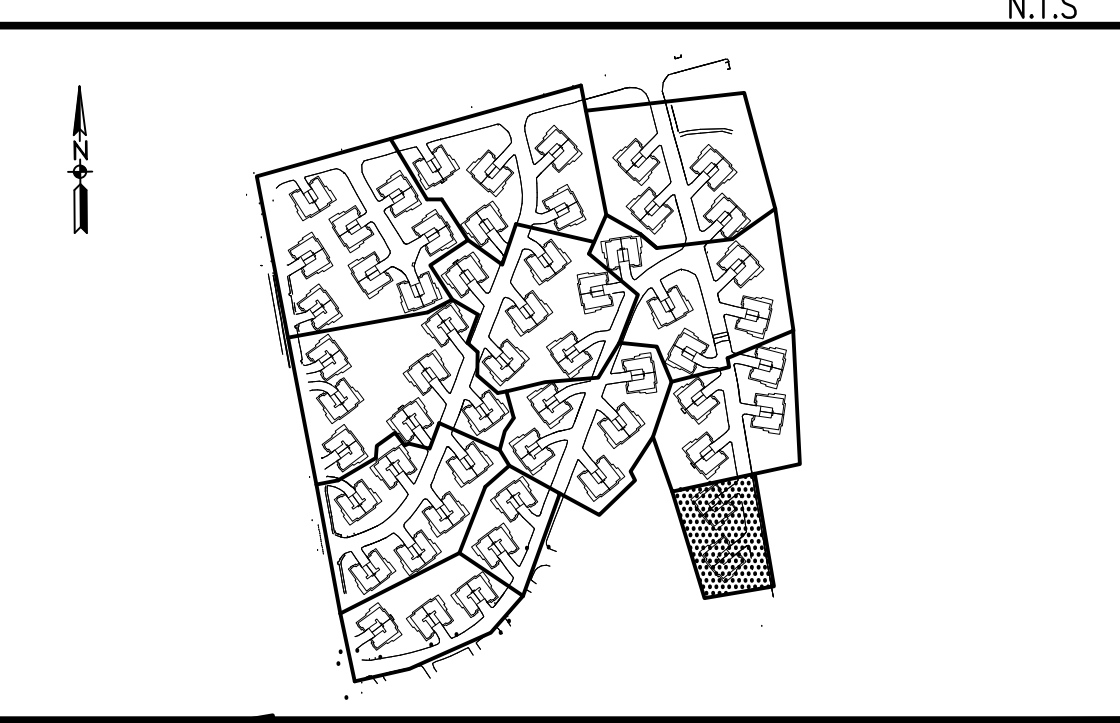

APPR	DATE	DESCRIPTION	SIGN
CLARKNEXSEN			
4525 Main Street, Suite 1400 Virginia Beach, VA 23462 757.455.5800			
APPROVED:			
FOR COMMANDER NAVFAC			
ACTIVITY: APPROVED BY ISMAEL HERNANDEZ VIA EMAIL			
SATISFACTORY TO: DATE: 3/27/19			
DESIGNER: RAC DRAWN: RSP CHECKED: TAR			
PM/DM: SMS/JKA			
BRANCH MANAGER:			
DESIGN DIRECTOR: CYNTHIA DE JONG, RA			
EP			
DEPARTMENT OF THE NAVY NAVAL FACILITIES ENGINEERING COMMAND NAVAL FACILITIES ENGINEERING COMMAND ~ ATLANTIC NAVFAC LANT NAVAL STATION ROTA ROTA, SPAIN			
WHOLEHOUSE REVITALIZATION LAS PALMERAS PH IV DEMOLITION, SEDIMENT AND EROSION CONTROL PLAN PLAN DE CONTROL DE DEMOLICIONES, SEDIMENTOS Y EROSIÓN			
SCALE: 1:250			
PROJECT NO.: 1366671			
CONSTR. CONTR. NO.			
NAVFAC DRAWING NO.: 14069429			
SHEET 66 OF 406			
CD119			

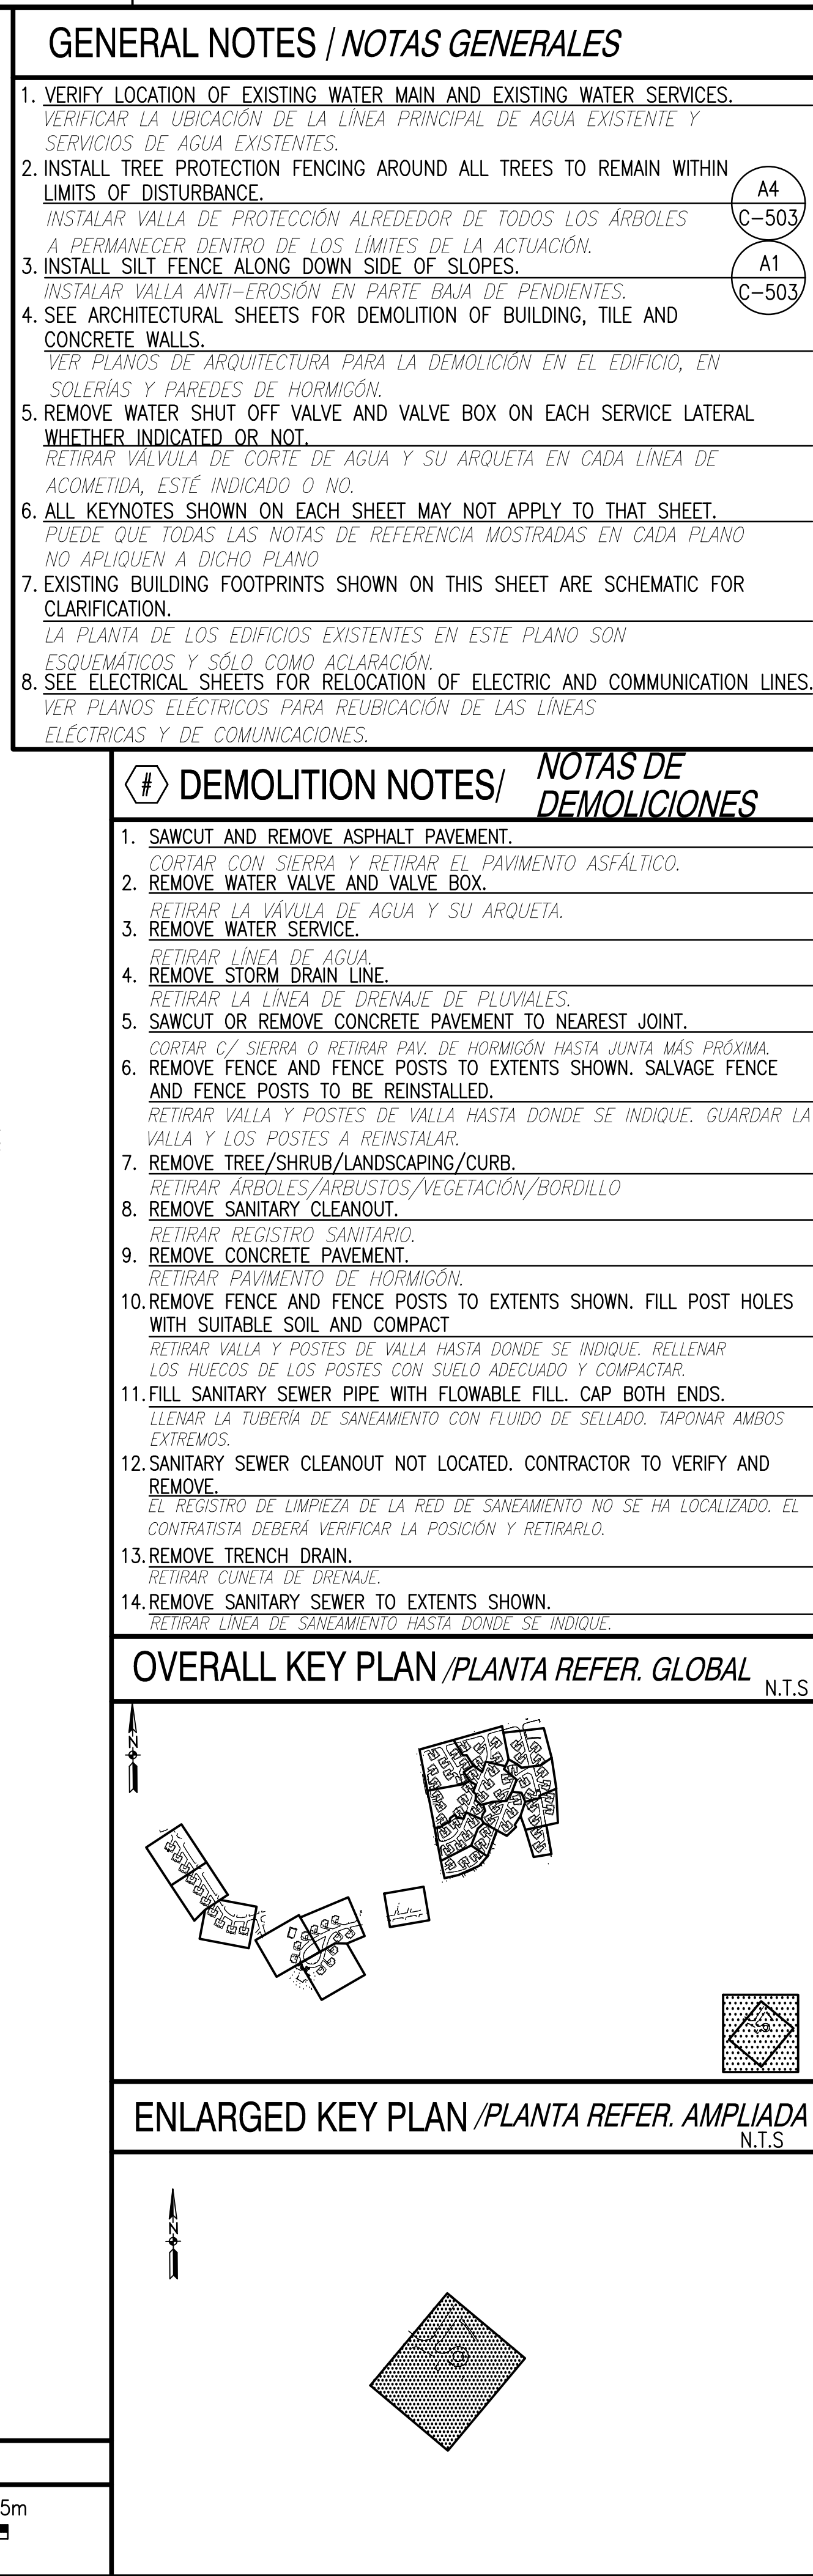


A vertical number line with five tick marks. From bottom to top, the tick marks are labeled A, B, C, D, and E. The labels are positioned to the right of the line.




CG101–CG120

CG101–CG120

CG101

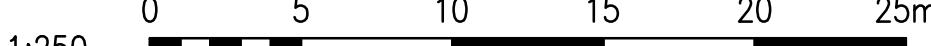


CG101

 

1. **VERIFY LOCATION OF EXISTING WATER MAIN, EXISTING WATER SERVICES AND SANITARY SEWER SERVICES.**
VERIFICAR LA UBICACIÓN DE LA TUBERÍA PRINCIPAL DE AGUA EXISTENTE, LÍNEAS DE AGUA EXISTENTES Y LÍNEAS DE SANEAMIENTO.
2. **MATCH EXISTING FINISHED FLOOR ELEVATIONS FOR NEW ADDITIONS.**
IGUALAR LA COTA DE SUELOS ACABADOS DE LAS AMPLIACIONES CON LAS DE LOS SUELOS EXISTENTES.
3. **MAINTAIN AND PROVIDE POSITIVE SLOPES AWAY FROM BUILDINGS.**
MANUTENER Y PROPORCIONAR PENDIENTES POSITIVAS HACIA FUERA DE LAS VIVIENDAS.
4. **INSTALL SOD ON ALL DISTURBED EARTH.**
INSTALAR TEPES EN ZONAS ALTERADAS POR LOS TRABAJOS.
5. **RECONNECT NEW TRENCH DRAIN LOCATIONS TO EXISTING STORM DRAIN SYSTEM.**
VOLVER A CONECTAR LOS DRENAJES NUEVOS AL SISTEMA DE DRENAJE EXISTENTE DE PLUVIALES.
6. **ALL KEYNOTES ON EACH SHEET MAY OR MAY NOT APPLY TO THAT SHEET.**
PUEDEN QUE TODAS LAS NOTAS DE REFERENCIA MOSTRADAS EN CADA PLANO NO APLIQUEN A DICHO PLANO.
7. **ALL AREAS DISTURBED DUE TO CONSTRUCTION AROUND UNITS MUST BE RESTORED TO PRE-EXISTING GRADES.**
TODAS LAS ZONAS AFECTADAS POR LA CONSTRUCCIÓN ALREDEDOR DE LAS VIVIENDAS DEBERÁN SER DEVUELTAS A SU CONDICIÓN PRE-EXISTENTE.

1. WATER VALVE BOX TO MATCH NEW ELEVATION.
INSTALAR LA ARQUETA DE LAS VALVULAS DE AGUA A LA COTA
DE LA NUEVA ELEVACION.
2. SANITARY SEWER CLEANOUT TO MATCH NEW ELEVATION.
INSTALAR LOS REGISTROS SANITARIOS A LA COTA DE LA NUEVA
ELEVACION.
3. CORRUGATED STORM PIPE, GRADE TO DRAIN.
TUBERIA DE PLUVIALES CORRUGADA, NIVELAR PARA DRENAR.

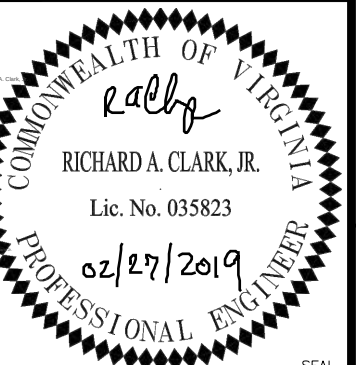

1525 Main Street, Suite 1400
Virginia Beach, VA 23462
757.455.5800

APPROVED 



R. COMMANDER NAVFAC

APPROVED BY [EM]E

APPROVED BY JIMMIE
HERNANDEZ VIA EMAIL

DISFACTORY TO DATE 3/24/77

S	RAC	DRW	RSP	CHK	TAR
/nu		SME / IKA			

ANCH MANAGER	3MS/JKA
	3MS/JKA

SIGN DIRECTOR CYNTHIA DE JONG, RA
(P)

LRF	
1	2

ORIGINAL PAIN

Тик	К, М	С

AN-
DRFOL
OTA

TLA	NC	R	N
-----	----	---	---

~ A	Ol	
-----	----	--

DATE
PAGE

ANILIN
ZAN
IV
PLA
MA

MM
LIZ
H
E F
ORE

OW	TAI	PI	GE	D
----	-----	----	----	---

WITNESSES

EVALUACIÓN

ER	
RI	
EF	
DF	
LAC	

NE
SE
M
ID
VEL

ANALYSIS

EN	OU	PA	G	DE
----	----	----	---	----

ES

UNITED STATES
FEDERAL BUREAU OF INVESTIGATION
WASHINGTON, D. C. 20535

CIL	DATA	OL	GR	PLA
-----	------	----	----	-----

FA	RC	HO
----	----	----

AL	ION	W
----	-----	---

AV.	STAT	
-----	------	--

N LANT	S L S
-----------	----------

AVFAC
AVA

NA	Z	
SCALE	1:250	

PROJECT NO.:	1366671
--------------	---------

INSTR. CONTR. NO.

VEAC DRAWING NO.

14069432

PAGE 69 OF 406

CG102

METRIC DRAWFORM REVISION: 01 FEBRUARY 2017




GENERAL NOTES NOTAS GENERALES

1. VERIFY LOCATION OF EXISTING WATER MAIN, EXISTING WATER SERVICES AND SANITARY SEWER SERVICES.
VERIFICAR LA UBICACIÓN DE LA TUBERÍA PRINCIPAL DE AGUA EXISTENTE, LÍNEAS DE AGUA EXISTENTES Y LÍNEAS DE SANEAMIENTO.
2. MATCH EXISTING FINISHED FLOOR ELEVATIONS FOR NEW ADDITIONS.
IGUALAR LA COTA DE SUELOS ACABADOS DE LAS AMPLIACIONES CON LAS DE LOS SUELOS EXISTENTES.
3. MAINTAIN AND PROVIDE POSITIVE SLOPES AWAY FROM BUILDINGS.
MANTENER Y PROVEER PENDIENTES POSITIVAS HACIA FUERA DE LAS VIVIENDAS.
4. INSTALL SOD ON ALL DISTURBED EARTH.
INSTALAR TEJES EN ZONAS ALTERADAS POR LOS TRABAJOS.
5. RECONNECT NEW TRENCH DRAIN LOCATIONS TO EXISTING STORM DRAIN SYSTEM.
VOLVER A CONECTAR LOS DRENAJES NUEVOS AL SISTEMA DE DRENAJE EXISTENTE DE PLUVIALES.
6. ALL KEYNOTES ON EACH SHEET MAY OR MAY NOT APPLY TO THAT SHEET.
PUEDE QUE TODAS LAS NOTAS DE REFERENCIA MOSTRADAS EN CADA PLANO NO APLIQUEN A DICHO PLANO.
7. ALL AREAS DISTURBED DUE TO CONSTRUCTION AROUND UNITS MUST BE RESTORED TO PRE-EXISTING GRADES.
TODAS LAS ZONAS AFECTADAS POR LA CONSTRUCCIÓN ALREDEDOR DE LAS VIVIENDAS DEBERÁN SER DEVUELTAS A SU CONDICIÓN PRE-EXISTENTE.


CONSTRUCTION NOTES / NOTAS DE CONSTRUCCIÓN

1. WATER VALVE BOX TO MATCH NEW ELEVATION.
INSTALAR LA ARQUETA DE LAS VALVULAS DE AGUA A LA COTA DE LA NUEVA ELEVACIÓN.
2. SANITARY SEWER CLEANOUT TO MATCH NEW ELEVATION.
INSTALAR LOS REGISTROS SANITARIOS A LA COTA DE LA NUEVA ELEVACIÓN.
3. CORRUGATED STORM PIPE, GRADE TO DRAIN.
TUBERÍA DE PLUVIALES CORRUGADA, NIVELAR PARA DRENAR.

OVERALL KEY PLAN / PLANTA REFER. GLOBAL N.T.S

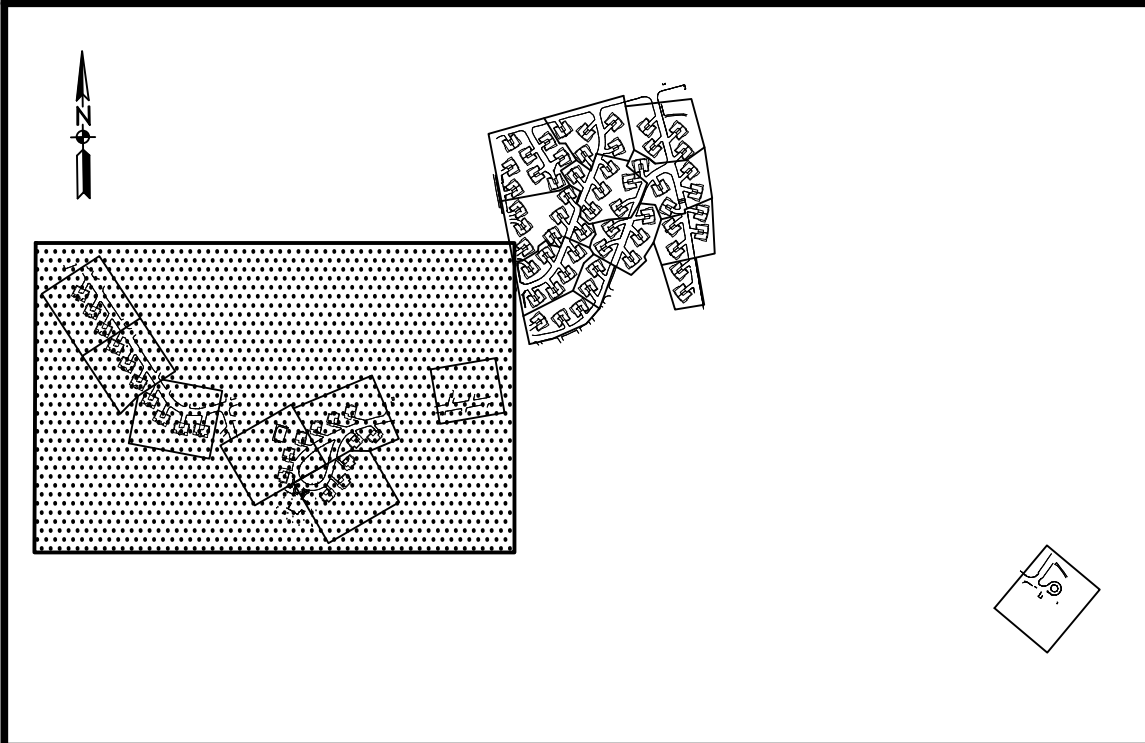


ENLARGED KEY PLAN / PLANTA REFER. AMPLIADA N.T.S

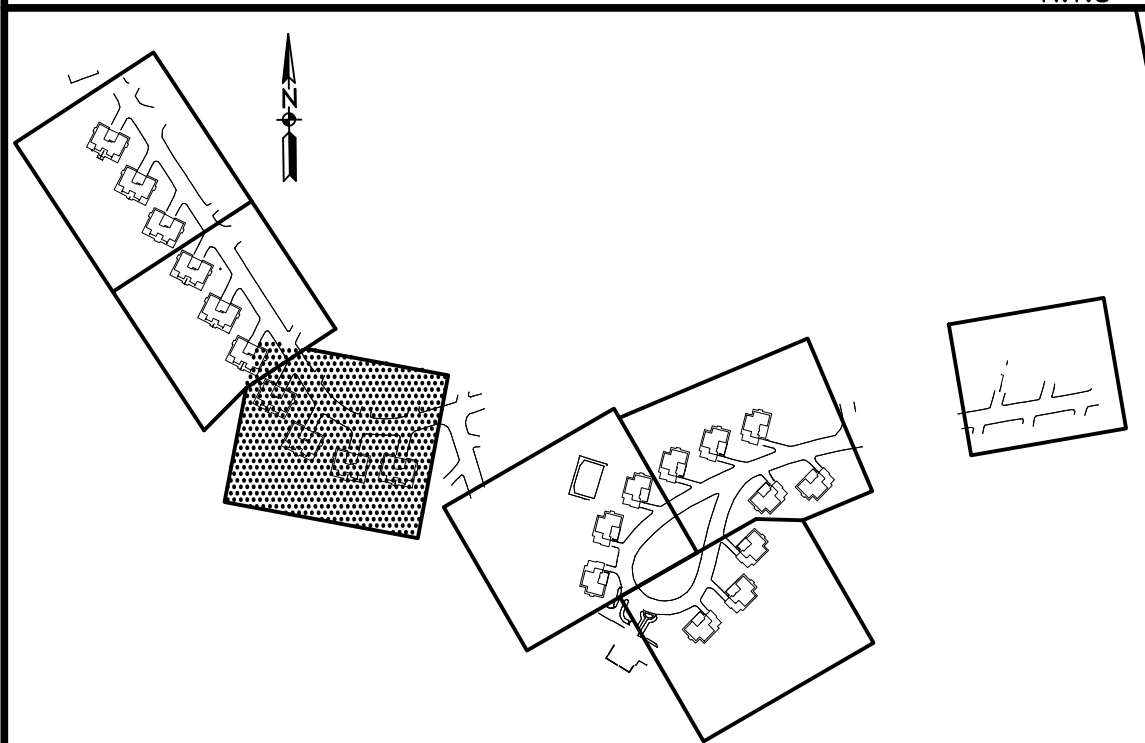

GRAPHIC SCALE / ESCALA GRÁFICA



APPROVED	DATE	APPR
CLARKNEXSEN		
4525 Main Street, Suite 1400 Virginia Beach, VA 23462 757.455.5800		
APPROVED BY ISMAEL HERNANDEZ VIA EMAIL 3/2/19		
DESIGNED BY RAC DRAWN BY RSP CHECKED BY TAR		
PM/DM SMS/JKA		
BRANCH MANAGER		
DESIGN DIRECTOR CYNTHIA DE JONG, RA		
EP		
NAVFAC LANT		
NAVAL FACILITIES ENGINEERING COMMAND		
NAVAL FACILITIES ENGINEERING COMMAND ~ ATLANTIC		
NAVAL STATION ROTA		
ROTA, SPAIN		
WHOLEHOUSE REVITALIZATION		
LAS PALMERAS PH IV		
GRADING AND DRAINAGE PLAN		
PLANTA DE NIVELACIÓN Y DRENAJE		
SCALE: 1:250		
EPROJECT NO. 1366671		
CONSTR. CONTR. NO.		
NAVFAC DRAWING NO. 14069433		
SHEET 70 OF 406		
CG103		
NAVFAC METRIC DRAWING REVISION: 01 FEBRUARY 2017		

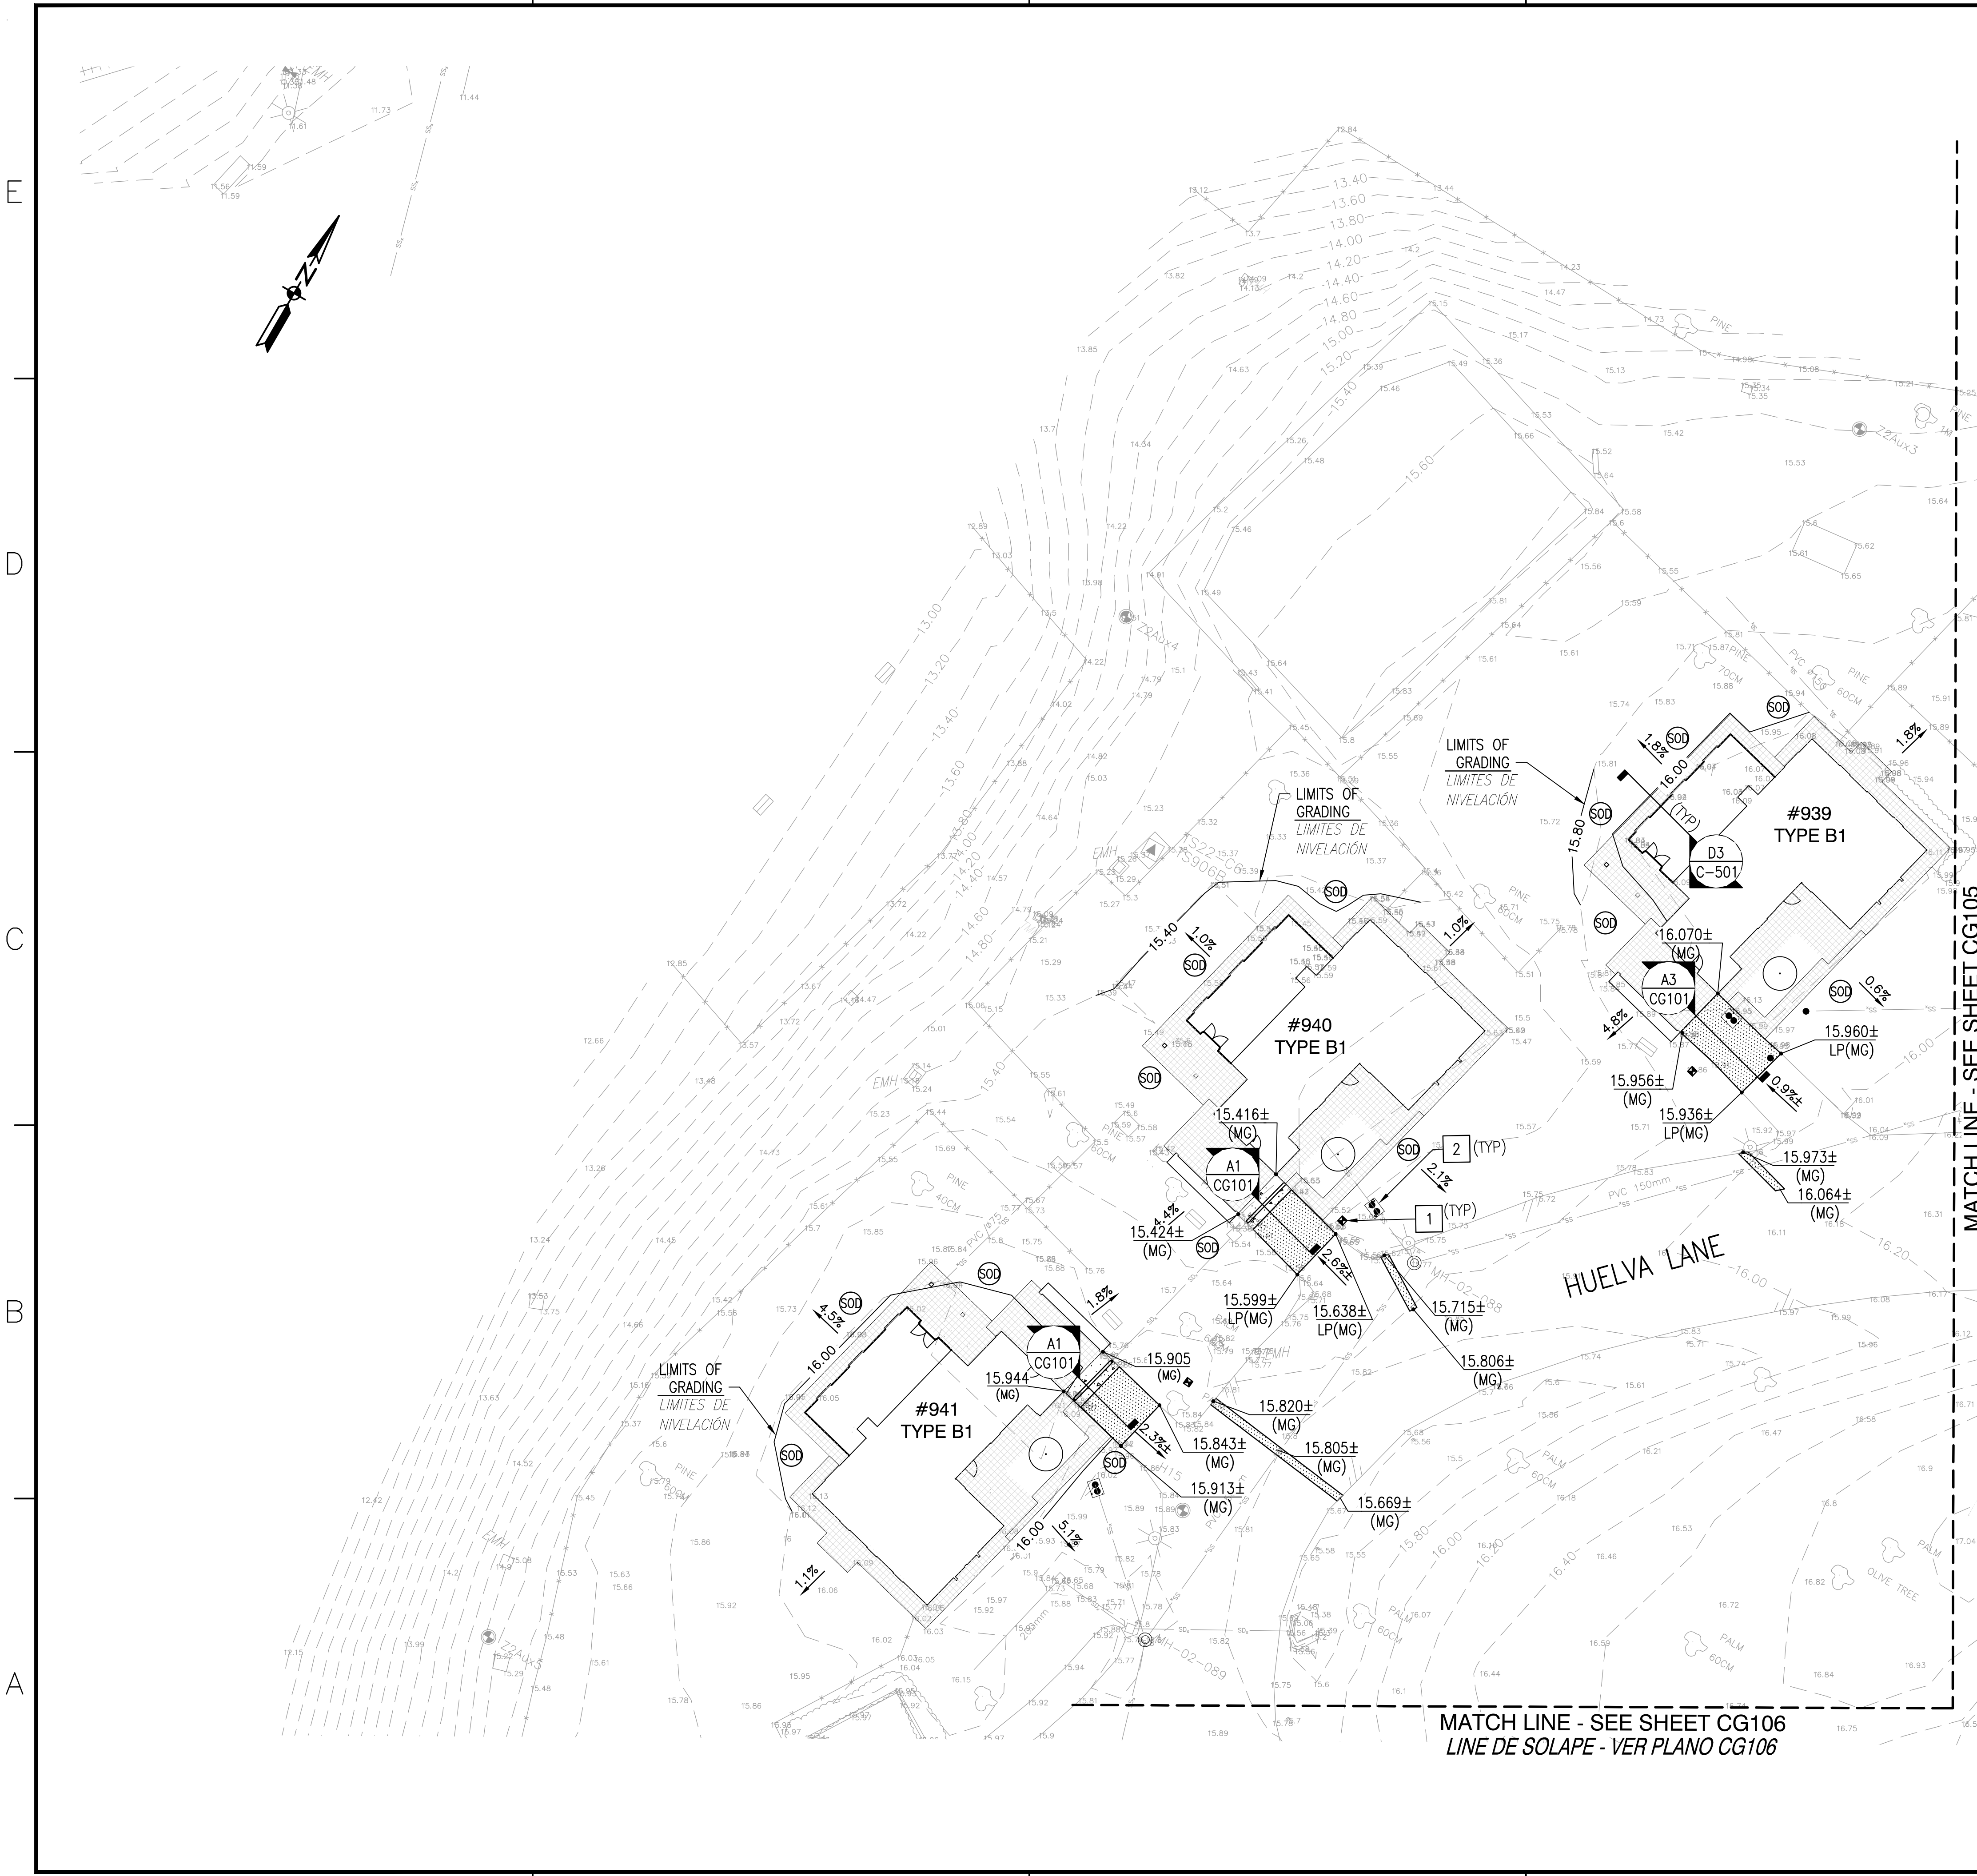


GENERAL NOTES NOTAS GENERALES

- VERIFY LOCATION OF EXISTING WATER MAIN, EXISTING WATER SERVICES AND SANITARY SEWER SERVICES.
VERIFICAR LA UBICACIÓN DE LA TUBERÍA PRINCIPAL DE AGUA EXISTENTE, LÍNEAS DE AGUA EXISTENTES Y LÍNEAS DE SANIAMIENTO.
- MATCH EXISTING FINISHED FLOOR ELEVATIONS FOR NEW ADDITIONS.
IGUALAR LA COTA DE SUELOS ACABADOS DE LAS AMPLIACIONES CON LAS DE LOS SUELOS EXISTENTES.
- MAINTAIN AND PROVIDE POSITIVE SLOPES AWAY FROM BUILDINGS.
MANTENER Y PROVEER PENDIENTES POSITIVAS HACIA FUERA DE LAS VIVIENDAS
- INSTALL SOD ON ALL DISTURBED EARTH.
INSTALAR TEPEL EN ZONAS ALTERADAS POR LOS TRABAJOS.
- RECONNECT NEW TRENCH DRAIN LOCATIONS TO EXISTING STORM DRAIN SYSTEM.
VOLVER A CONECTAR LOS DRENAJES NUEVOS AL SISTEMA DE DRENAJE EXISTENTE DE PLUVIALES.
- ALL KEYNOTES ON EACH SHEET MAY OR MAY NOT APPLY TO THAT SHEET.
PUEDEN QUE TODAS LAS NOTAS DE REFERENCIA MOSTRADAS EN CADA PLANO NO APLIQUEN A DICHO PLANO
- ALL AREAS DISTURBED DUE TO CONSTRUCTION AROUND UNITS MUST BE RESTORED TO PRE-EXISTING GRADES.
TODAS LAS ZONAS AFECTADAS POR LA CONSTRUCCIÓN ALREDEDOR DE LAS VIVIENDAS DEBERÁN SER DEVUELTAS A SU CONDICIÓN PRE-EXISTENTE.


CONSTRUCTION NOTES / NOTAS DE CONSTRUCCIÓN

- WATER VALVE BOX TO MATCH NEW ELEVATION.
INSTALAR LA ARQUETA DE LAS VALVULAS DE AGUA A LA COTA DE LA NUEVA ELEVACIÓN.
- SANITARY SEWER CLEANOUT TO MATCH NEW ELEVATION.
INSTALAR LOS REGISTROS SANITARIOS A LA COTA DE LA NUEVA ELEVACIÓN.
- CORRUGATED STORM PIPE, GRADE TO DRAIN.
TUBERIA DE PLUVIALES CORRUGADA, NIVELAR PARA DRENAR.


OVERALL KEY PLAN / PLANTA REFER. GLOBAL N.T.S.

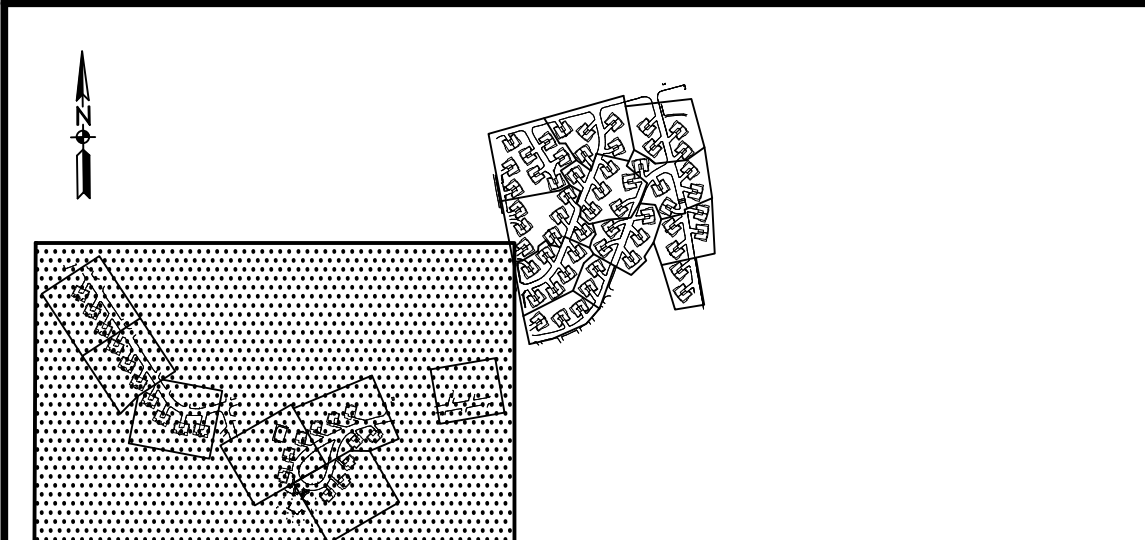

ENLARGED KEY PLAN / PLANTA REFER. AMPLIADA N.T.S.

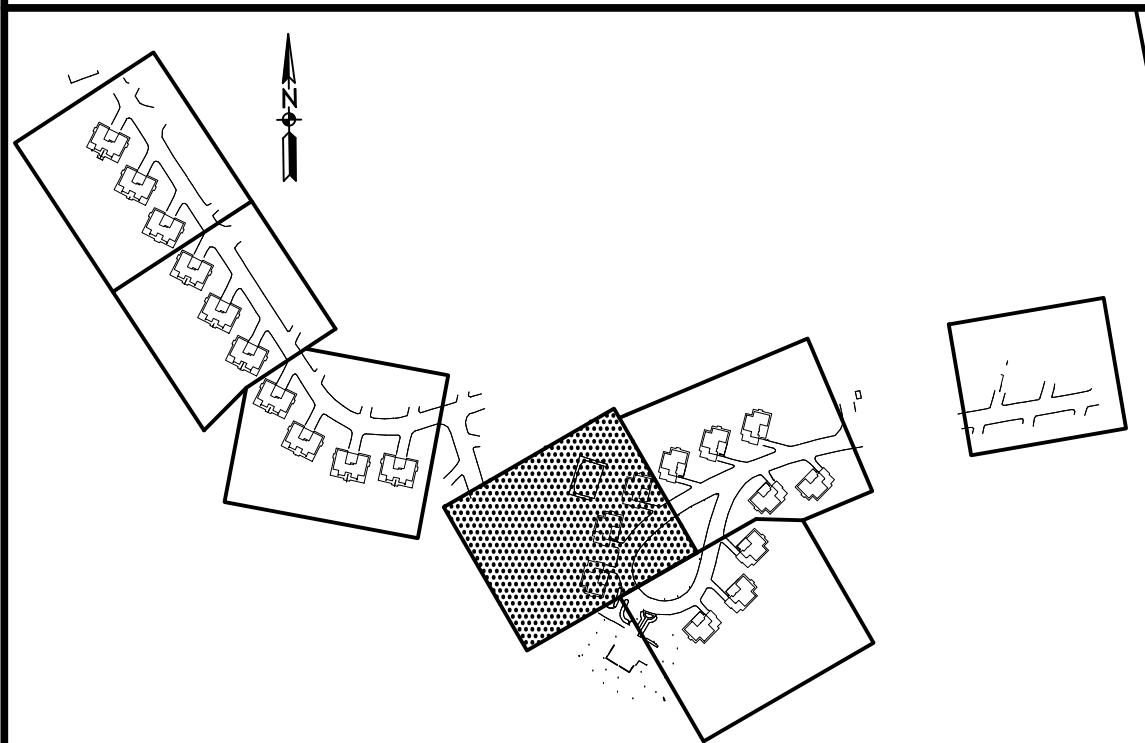

GRAPHIC SCALE / ESCALA GRÁFICA

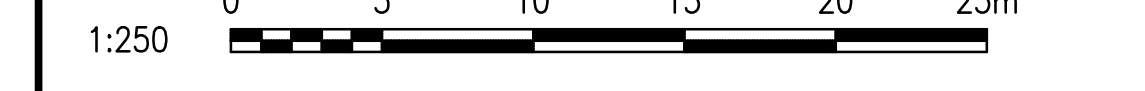

APPROVED	DATE	APPR
DESCRIPTION		
SYN		
CLARKNEXSEN		
4525 Main Street, Suite 1400 Virginia Beach, VA 23462 757.455.5800		
APPROVED BY ISMAEL HERNANDEZ VIA EMAIL 3/2/19		
DESIGNED BY RAC DRAWN BY RSP CHECKED BY TAR		
PM/DM SMS/JKA		
BRANCH MANAGER		
DESIGN DIRECTOR CYNTHIA DE JONG, RA LRP		
DEPARTMENT OF THE NAVY NAVAL FACILITIES ENGINEERING COMMAND ~ ATLANTIC		
NAVFAC LANT		
NAVAL STATION ROTA		
ROTA, SPAIN		
WHOLEHOUSE REVITALIZATION LAS PALMERAS PH IV		
GRADING AND DRAINAGE PLAN		
PLANTA DE NIVELACIÓN Y DRENAJE		
SCALE: 1:250		
EPROJECT NO. 1366671		
CONSTR. CONTR. NO.		
NAVFAC DRAWING NO. 14069434		
SHEET 71 OF 406		
CG104		