


SCALE: 1:50
ESCALA

PLANTA SIMÉTRICA MOSTRADA PARA FACILIDAD DEL CONTRATISTA. NOTAS MOSTRADAS EN A1/AE122A APLICAN A LA PLANTA MOSTRADA ARRIBA.

FAC METRIC DRAWFORM REVISION: 01 FEBRUARY 2017

FILE NAME: I:\Projects\7000\742-Wholehouse Revitalization-Ph IV\CAD\Sheets\A\AE123B.dwg LAYOUT NAME: AE123B PLOTTED: Tuesday, April 16, 2019 - 8:23am USER: CBESHORE

E
D
C
B
A

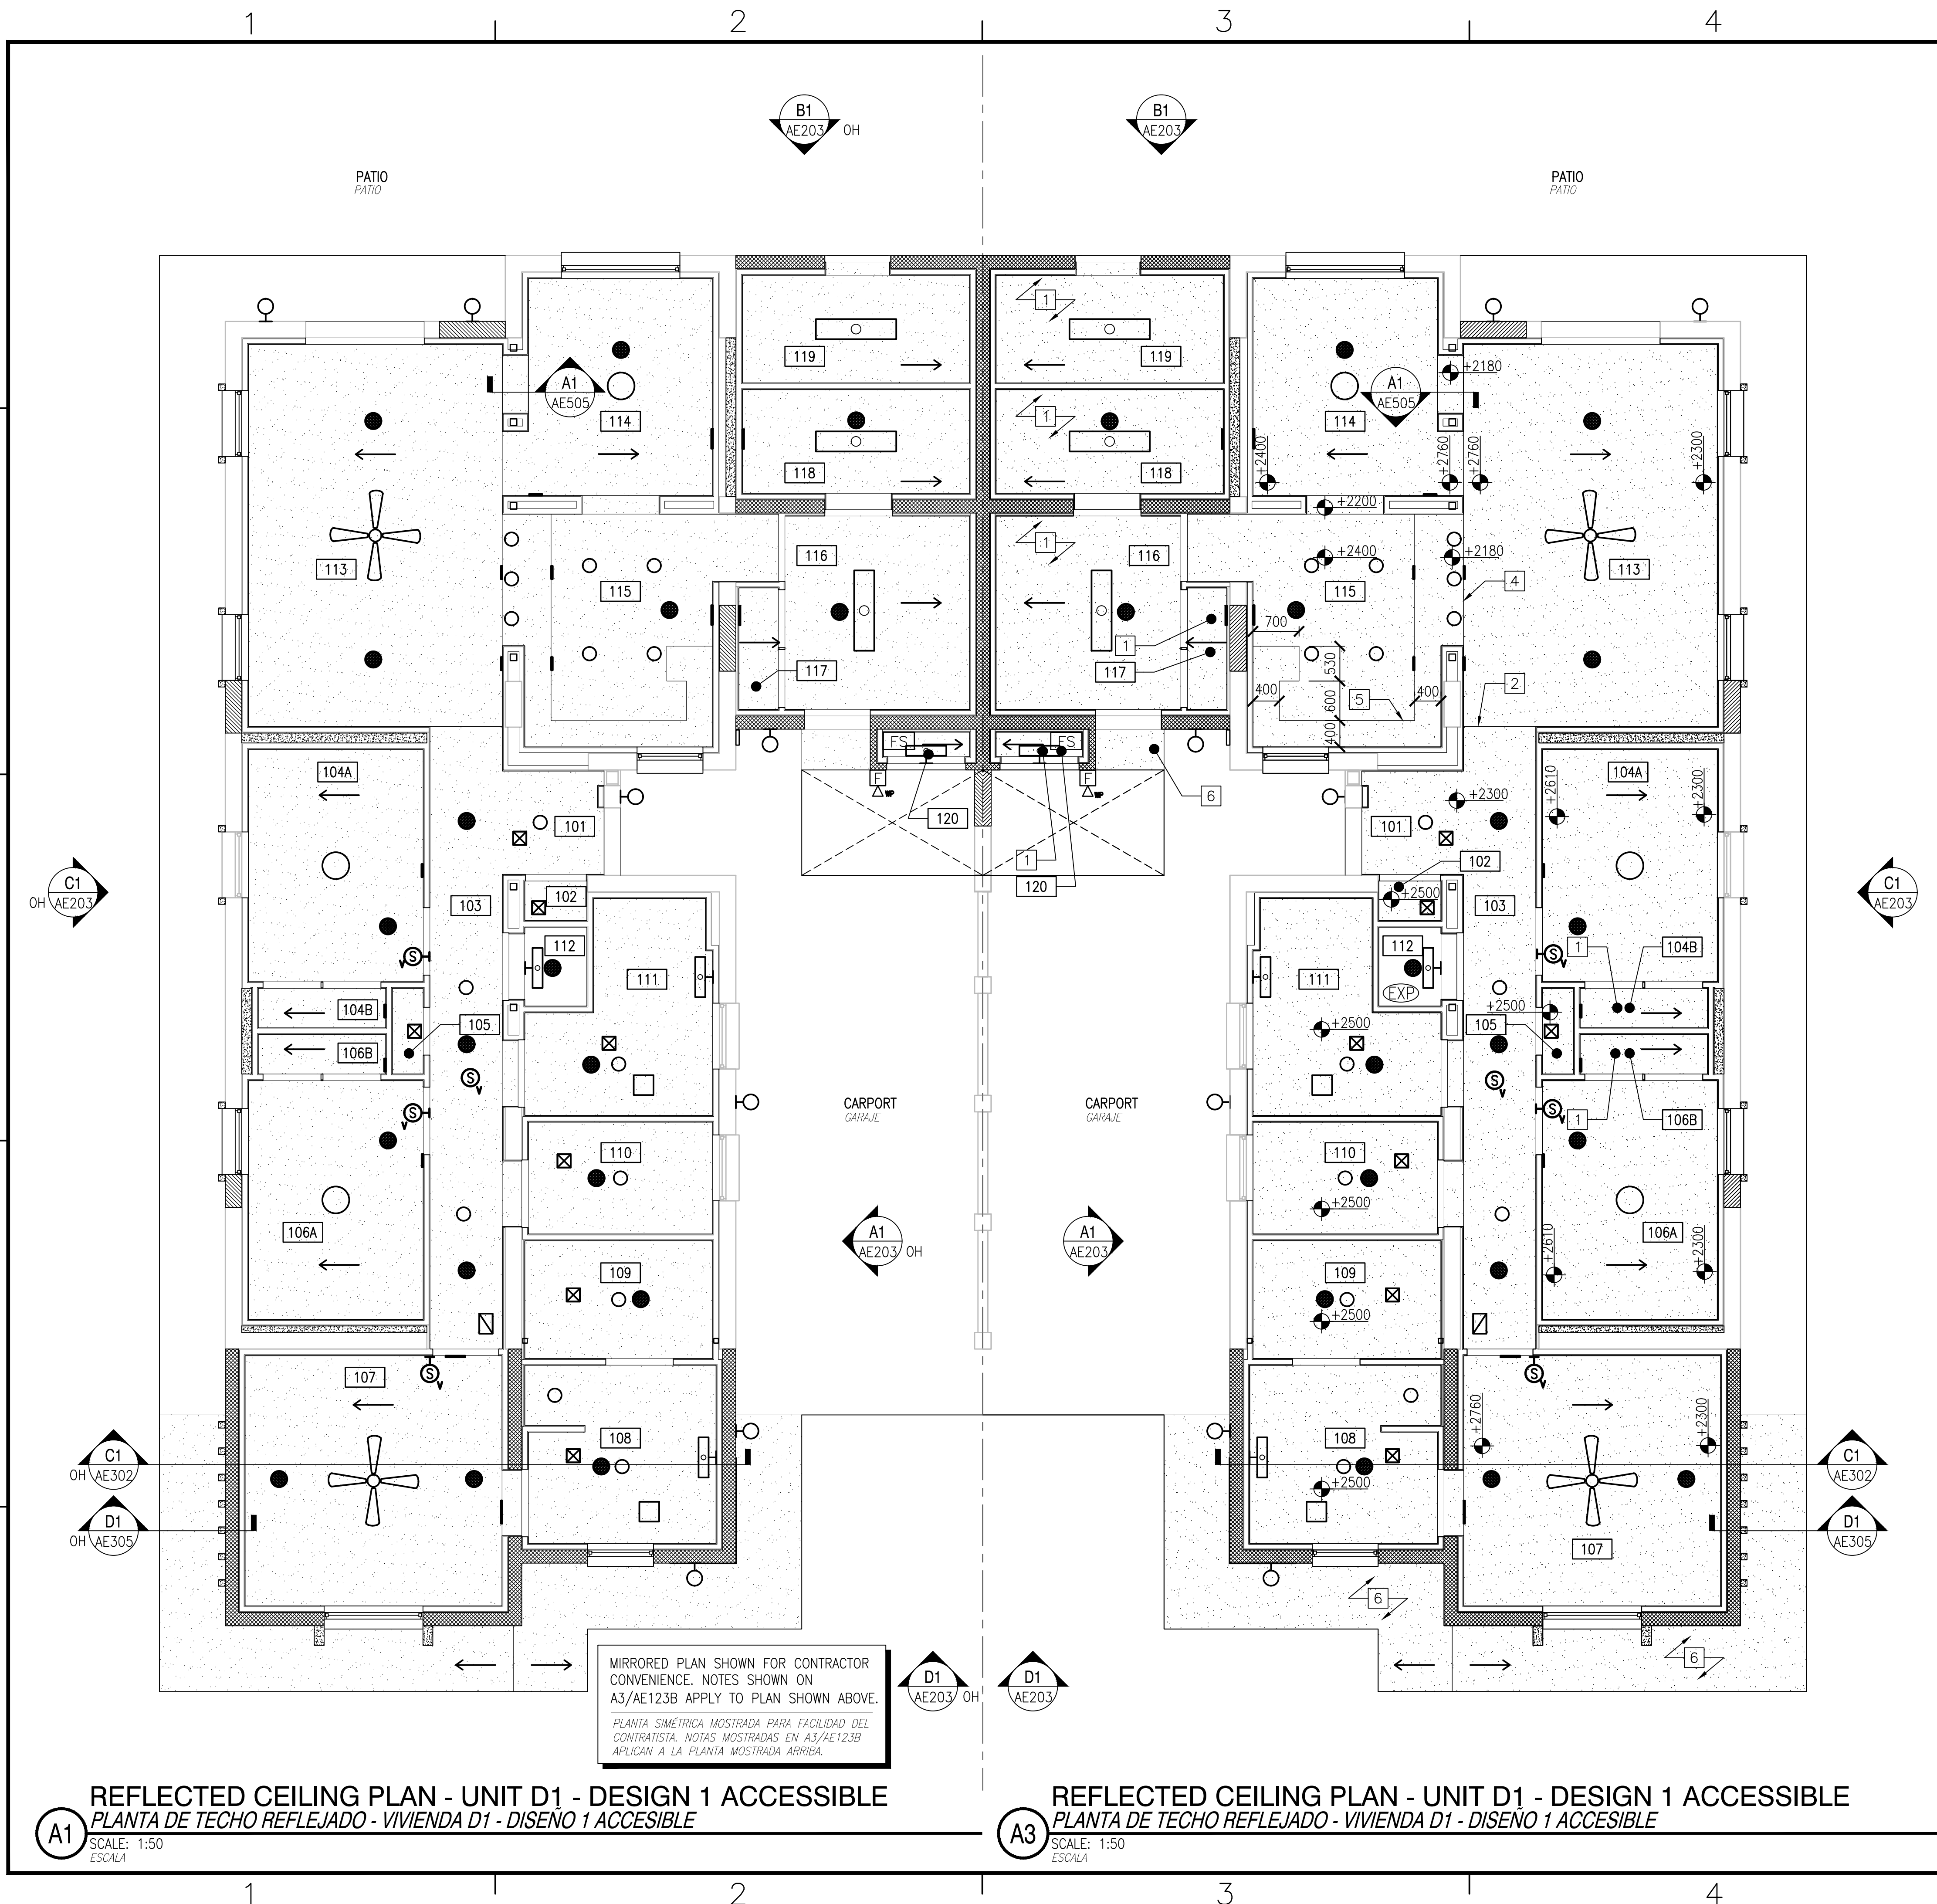

GENERAL NOTES / NOTAS GENERALES

- ALL CEILINGS ARE SUSPENDED GYPSUM BOARD (SEE SHEET AE506)
UNLESS OTHERWISE NOTED.
TODOS LOS TECHOS SON DE PANEL DE YESO LAMINADO SUSPENDIDO (VER PLANO AE506)
A. CEILING HEIGHT TRANSITION. SEE E1/AE506.
TRANSICIÓN DE ALTURA DE TECHO. VER E1/AE506.
B. SPOT ELEVATIONS ON SLOPED CEILINGS ARE TO EDGE OF CEILING CLOSEST TO SYMBOL.
LAS COTAS DE ELEVACIÓN EN LOS TECHOS INCLINADOS SON HASTA EL BORDE DEL TECHO MÁS PRÓXIMO AL SÍMBOLO.

KEYNOTES / NOTAS REFER. (SHEETS AE121-AE128)

1. GYPSUM BOARD FURRING DIRECTLY ATTACHED TO STRUCTURE ABOVE.
TRASDOSADO DE PANEL DE YESO DIRECTAMENTE COGIDO A LA ESTRUCTURA ENCIMA.
2. CEILING HEIGHT TRANSITION. SEE E1/AE506.
TRANSICIÓN DE ALTURA DE TECHO. VER E1/AE506.
3. BULKHEAD. SEE E2/AE506.
DINTEL. VER E2/AE506.
4. WIDE BULKHEAD. SEE E3/AE506.
DINTEL ANCHO. VER E3/AE506.
5. SOFFIT. SEE E4/AE506.
CAJEAJO. VER E4/AE506.
6. STUCCO ON CONCRETE EAVE.
ENFOSCADO SOBRE VOLADIZO DE HORMIGÓN.
STUCCO ON CEMENT BOARD FURRING DIRECTLY ATTACHED TO LA ESTRUCTURA ENCIMA. VER E1/AE504.
7. STRUCTURE ABOVE. SEE E1/AE504.
ENFOSCADO SOBRE TRASDOSADO DE PANEL CEMENTOSO DIRECTAMENTE COGIDO A LA ESTRUCTURA ENCIMA. VER E1/AE504.
8. STUCCO ON CEMENT BOARD. SEE E2/AE504.
ENFOSCADO SOBRE PANEL CEMENTOSO. VER E2/AE504.
9. EXTERIOR DECORATIVE BEAM. SEE B1/AE505.
VIGA DECORATIVA EXTERIOR. VER B1/AE505.
10. EXTERIOR BULKHEAD. SEE A3/AE505.
MAMPARA EXTERIOR. VER A3/AE505.
11. WIDE BULKHEAD AT LINTEL. SEE C3/AE506.
DINTEL ANCHO DEBAJO DE FÁBRICA. VER C3/AE506.

LEGEND / LEYENDA

	LIGHT FIXTURE LUMINARIA		FANS INTEGRATED WITH LAMP VENTILADORES CON LAMPARAS INTEGRADAS
	MECHANICAL EQUIPMENT EQUIPO MECÁNICO		SMOKE DETECTOR DETECTOR DE HUMO
	SPRINKLER ROCIADOR		CEILING HEIGHT ALTURA DE TECHO
	EXPOSED CEILING TECHO EXPUESTO		SLOPED CEILING TECHO INCLINADO
	ROOM NUMBER NÚMERO DE HABITACIÓN		


ROOM SCHEDULE / CUADRO DE HABITACIONES

101	FOYER VESTIBULO	110	OFFICE/ INTERIOR STORAGE SERVICIO/ ALMACÉN INTERIOR
102	COATS ABRIGOS	111	BATH BAÑO
103	HALL HALL	112	UTILITY CLOSET* ARMARIO INSTALACIONES*
104A	BEDROOM #3 DORMITORIO #3	113	LIVING ROOM SALÓN
104B	BEDROOM #3 CLOSET ARMARIO DORMITORIO #3	114	DINING ROOM COMEDOR
105	LINEN CLOSET ARMARIO ROPA LIMPIA	115	KITCHEN COCINA
106A	BEDROOM #2 DORMITORIO #2	116	LAUNDRY ROOM* LAVADERO*
106B	BEDROOM #2 CLOSET ARMARIO DORMITORIO #2	117	INTERIOR STORAGE* ALMACÉN INTERIOR*
107	MASTER BEDROOM DORMITORIO PRINCIPAL	118	INTERIOR STORAGE* ALMACÉN INTERIOR*
108	MASTER BATH BAÑO PRINCIPAL	119	EXTERIOR STORAGE*† ALMACÉN EXTERIOR*†
109	WALK-IN CLOSET (MASTER) VESTIDOR (PRINCIPAL)	120	UTILITY CLOSET*† ARMARIO INSTALACIONES*†

AREA TOTALS / SUPERFICIES TOTALES

UNIT NET AREA SUP. NETA VIVIENDA	118.2 SM	UNIT GROSS AREA SUP. BRUTA VIVIENDA	170.9 SM
*AREAS EXCLUDED FROM NET *ZONAS EXCLUIDAS DE LA NETA		†AREAS EXCLUDED FROM GROSS †ZONAS EXCLUIDAS DE LA BRUTA	

GRAPHIC SCALE / ESCALA GRÁFICA

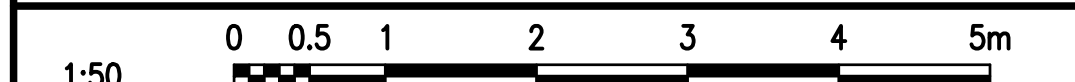


APPROVED BY: ISMAEL HERNANDEZ VIA EMAIL
DATE: 3/21/19
DESIGNED BY: CBB
DRAWN BY: MFL
CHECKED BY: DLS
PROJECT NO.: 1366671
CONSTRUCTION NO.:
NAVFAC DRAWING NO.: 14069567
SHEET 204 OF 406
AE123B

CLARKNEXSEN
4525 Main Street, Suite 1400
Virginia Beach, VA 23462
757.455.5800

NAVY FACILITIES ENGINEERING COMMAND
NAVAL FACILITIES ENGINEERING COMMAND - ATLANTIC
NAVAL STATION ROTA
ROTA, SPAIN

WHOLEHOUSE REVITALIZATION
LAS PALMERAS PH IV
REFLECTED CEILING PLAN - UNIT D1 - DESIGN 1 ACCESSIBLE
PLANTA DE TECHO REFLEJADO - VIVIENDA D1 - DISEÑO 1 ACCESIBLE

E
D
C
B
A

 

A1 PLANTA
SCALE: 1:50
ESCALA

A3 PLANTA
SCALE: 1:50
ESCALA

1999	1998	1997	1591</
------	------	--------






A1

A3

SCALE: 1:50
ESCALA

EAC METRIC DRAWFORM REVISION: 01 FEBRUARY 20

FILE NAME: I:\Projects\7000\7242-Wholehouse Revitalization-Ph I\CAD\Sheets\A\AE125.dwg LAYOUT NAME: AE125 PLOTTED: Tuesday, April 16, 2019 - 8:24am USER: CBESHORE

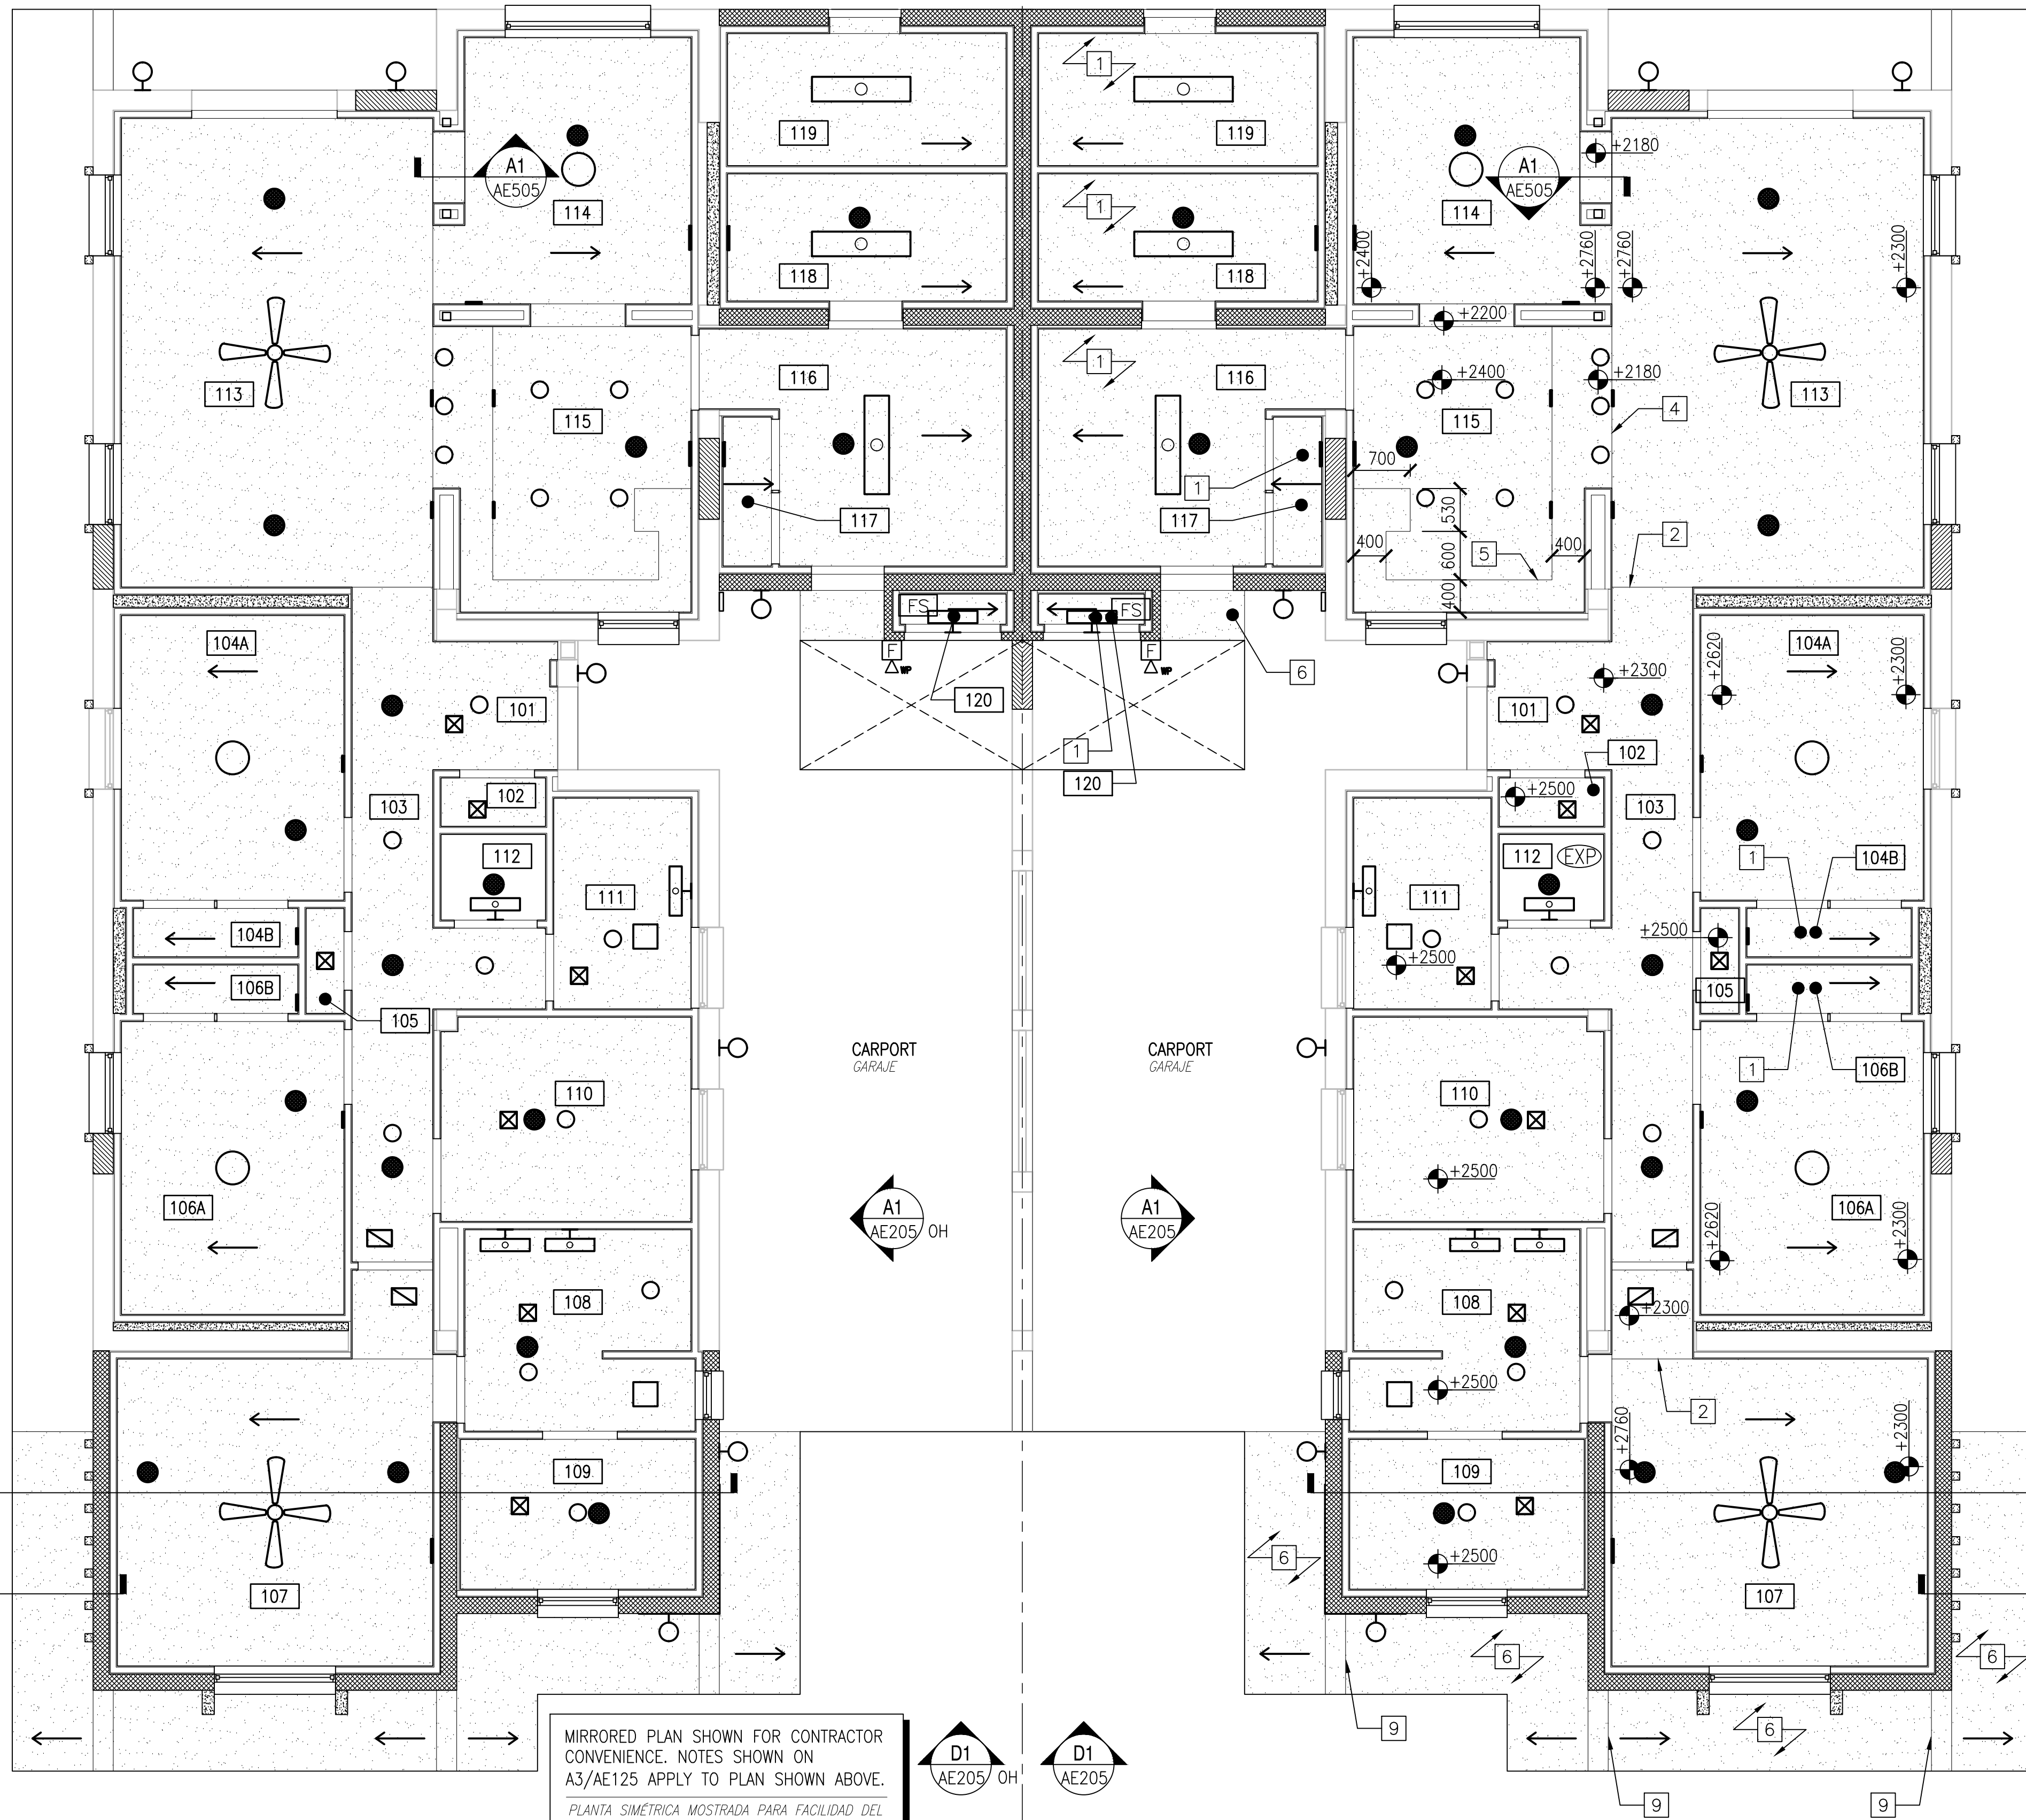

MIRRORED PLAN SHOWN FOR CONTRACTOR CONVENIENCE. NOTES SHOWN ON A3/AE125 APPLY TO PLAN SHOWN ABOVE.
PLANTA SIMÉTRICA MOSTRADA PARA FACILIDAD DEL CONTRATISTA. NOTAS MOSTRADAS EN A3/AE125 APLICAN A LA PLANTA MOSTRADA ARRIBA.

REFLECTED CEILING PLAN - UNIT D2 - DESIGN 1
PLANTA DE TECHO REFLEJADO - VIVIENDA D2 - DISEÑO 1

SCALE: 1:50
ESCALA

REFLECTED CEILING PLAN - UNIT D2 - DESIGN 1
PLANTA DE TECHO REFLEJADO - VIVIENDA D2 - DISEÑO 1

SCALE: 1:50
ESCALA

GENERAL NOTES / NOTAS GENERALES

- ALL CEILINGS ARE SUSPENDED GYPSUM BOARD (SEE SHEET AE506) UNLESS OTHERWISE NOTED.
TODOS LOS TECHOS SON DE PANEL DE YESO LAMINADO SUSPENDIDO (VER PLANO AE506) A MENOS QUE SE INDIQUE LO CONTRARIO.
- SPOT ELEVATIONS ON SLOPED CEILINGS ARE TO EDGE OF CEILING CLOSEST TO SYMBOL.
LAS COTAS DE ELEVACIÓN EN LOS TECHOS INCLINADOS SON HASTA EL BORDE DEL TECHO MÁS PRÓXIMO AL SÍMBOLO.

KEYNOTES / NOTAS REFER. (SHEETS AE121-AE128) (PLANOS AE121-AE128)

- GYPSUM BOARD FURRING DIRECTLY ATTACHED TO STRUCTURE ABOVE.
TRASDOSADO DE PANEL DE YESO DIRECTAMENTE COGIDO A LA ESTRUCTURA ENCIMA.
- CEILING HEIGHT TRANSITION. SEE E1/AE506.
TRANSICIÓN DE ALTURA DE TECHO. VER E1/AE506.
- BULKHEAD. SEE E2/AE506.
DINTEL. VER E2/AE506.
- WIDE BULKHEAD. SEE E3/AE506.
DINTEL ANCHO. VER E3/AE506.
- SOFFIT. SEE E4/AE506.
CAJADO. VER E4/AE506.
- STUCCO ON CONCRETE EAVE.
ENFOSCADO SOBRE VOLADIZO DE HORMIGÓN.
STUCCO ON CEMENT BOARD FURRING DIRECTLY ATTACHED TO STRUCTURE ABOVE. SEE E1/AE504.
ENFOSCADO SOBRE TRASDOSADO DE PANEL CEMENTOSO DIRECTAMENTE COGIDO A LA ESTRUCTURA ENCIMA. VER E1/AE504.
- STUCCO ON CEMENT BOARD. SEE E2/AE504.
ENFOSCADO SOBRE PANEL CEMENTOSO. VER E2/AE504.
- EXTERIOR DECORATIVE BEAM. SEE B1/AE505.
VIGA DECORATIVA EXTERIOR. VER B1/AE505.
- EXTERIOR BULKHEAD. SEE A3/AE505.
MAMPARA EXTERIOR. VER A3/AE505.
- WIDE BULKHEAD AT LINTEL. SEE C3/AE506.
DINTEL ANCHO DEBAJO DE FÁBRICA. VER C3/AE506.

LEGEND / LEYENDA

	LIGHT FIXTURE LUMINARIA		FANS INTEGRATED WITH LAMP VENTILADORES CON LAMPARAS INTEGRADAS
	MECHANICAL EQUIPMENT EQUIPO MECÁNICO		SMOKE DETECTOR DETECTOR DE HUMO
	SPRINKLER ROCIADOR		CEILING HEIGHT ALTURA DE TECHO
	EXPOSED CEILING TECHO EXPUESTO		SLOPED CEILING TECHO INCLINADO
	ROOM NUMBER NÚMERO DE HABITACIÓN		


ROOM SCHEDULE / CUADRO DE HABITACIONES

101	FOYER VESTIBULO	110	OFFICE/ INTERIOR STORAGE SERVICIO/ ALMACÉN INTERIOR
102	COATS ABRIGOS	111	BATH BAÑO
103	HALL HALL	112	UTILITY CLOSET* ARMARIO INSTALACIONES*
104A	BEDROOM #3 DORMITORIO #3	113	LIVING ROOM SALÓN
104B	BEDROOM #3 CLOSET ARMARIO DORMITORIO #3	114	DINING ROOM COMEDOR
105	LINEN CLOSET ARMARIO ROPA LIMPIA	115	KITCHEN COCINA
106A	BEDROOM #2 DORMITORIO #2	116	LAUNDRY ROOM* LAVADERO*
106B	BEDROOM #2 CLOSET ARMARIO DORMITORIO #2	117	INTERIOR STORAGE* ALMACÉN INTERIOR*
107	MASTER BEDROOM DORMITORIO PRINCIPAL	118	INTERIOR STORAGE* ALMACÉN INTERIOR*
108	MASTER BATH BAÑO PRINCIPAL	119	EXTERIOR STORAGE*† ALMACÉN EXTERIOR*†
109	WALK-IN CLOSET (MASTER) VESTIDOR (PRINCIPAL)	120	UTILITY CLOSET*† ARMARIO INSTALACIONES*†

AREA TOTALS / SUPERFICIES TOTALES

UNIT NET AREA SUP. NETA VIVIENDA	118.2 SM	UNIT GROSS AREA SUP. BRUTA VIVIENDA	170.9 SM
*AREAS EXCLUDED FROM NET *ZONAS EXCLUIDAS DE LA NETA		†AREAS EXCLUDED FROM GROSS †ZONAS EXCLUIDAS DE LA BRUTA	

GRAPHIC SCALE / ESCALA GRÁFICA

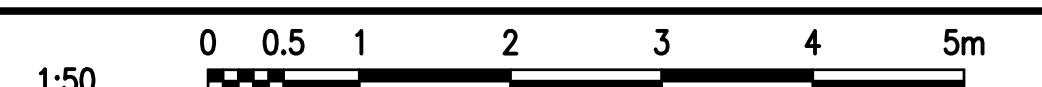


APPROVED BY
ISMAEL HERNANDEZ VIA EMAIL
DATE: 3/22/19
DESIGNED BY: CBB
DRAWN BY: MFL
CHECKED BY: DLS
PROJECT NO.: 1366671
CONSTRUCTION NO.: 14069570
SHEET 207 OF 406
NAVFAC DRAWING NO.: 14069570
DATE: 01 FEBRUARY 2017

FOR COMMANDER NAVFAC
ACTIVITY
APPROVED BY ISMAEL HERNANDEZ VIA EMAIL
DATE: 3/22/19
DESIGNED BY: CBB
DRAWN BY: MFL
CHECKED BY: DLS
PROJECT NO.: 1366671
CONSTRUCTION NO.: 14069570
SHEET 207 OF 406
NAVFAC DRAWING NO.: 14069570
DATE: 01 FEBRUARY 2017

NAVAL FACILITIES ENGINEERING COMMAND
NAVAL FACILITIES ENGINEERING COMMAND ~ ATLANTIC
NAVFAC JANT
NAVAL STATION ROTA
WHOLEHOUSE REVITALIZATION
LAS PALMERAS PH IV
REFLECTED CEILING PLAN - UNIT D2 - DESIGN 1
PLANTA DE TECHO REFLEJADO - VIVIENDA D2 - DISEÑO 1

CLARKNEXSEN
4525 Main Street, Suite 1400
Virginia Beach, VA 23462
757.455.5800
APPROVED
FOR COMMANDER NAVFAC
ACTIVITY
APPROVED BY ISMAEL HERNANDEZ VIA EMAIL
DATE: 3/22/19
DESIGNED BY: CBB
DRAWN BY: MFL
CHECKED BY: DLS
PROJECT NO.: 1366671
CONSTRUCTION NO.: 14069570
SHEET 207 OF 406
NAVFAC DRAWING NO.: 14069570
DATE: 01 FEBRUARY 2017

 

A1 PLANTA L
SCALE: 1:50
ESCALA

A3 PLANTA
SCALE: 1:50
ESCALA

GRAPHIC SCALE / *ESCALA GRÁFICA*


1:50



A horizontal scale bar with alternating black and white segments. Above the bar are numerical labels: 0, 0.5, 1, 2, 3, 4, and 5m. The bar is divided into segments corresponding to these values: 0 to 0.5m (4 segments), 0.5 to 1m (1 segment), 1 to 2m (4 segments), 2 to 3m (4 segments), 3 to 4m (4 segments), and 4 to 5m (4 segments).

[illegible]

FILE NAME: I:\Projects\7000\7242-Wholehouse Revitalization-Ph I\CAD\Sheets\A127A.dwg LAYOUT NAME: AE127A PLOTTED: Tuesday, April 16, 2019 - 8:24am USER: CBESHORE

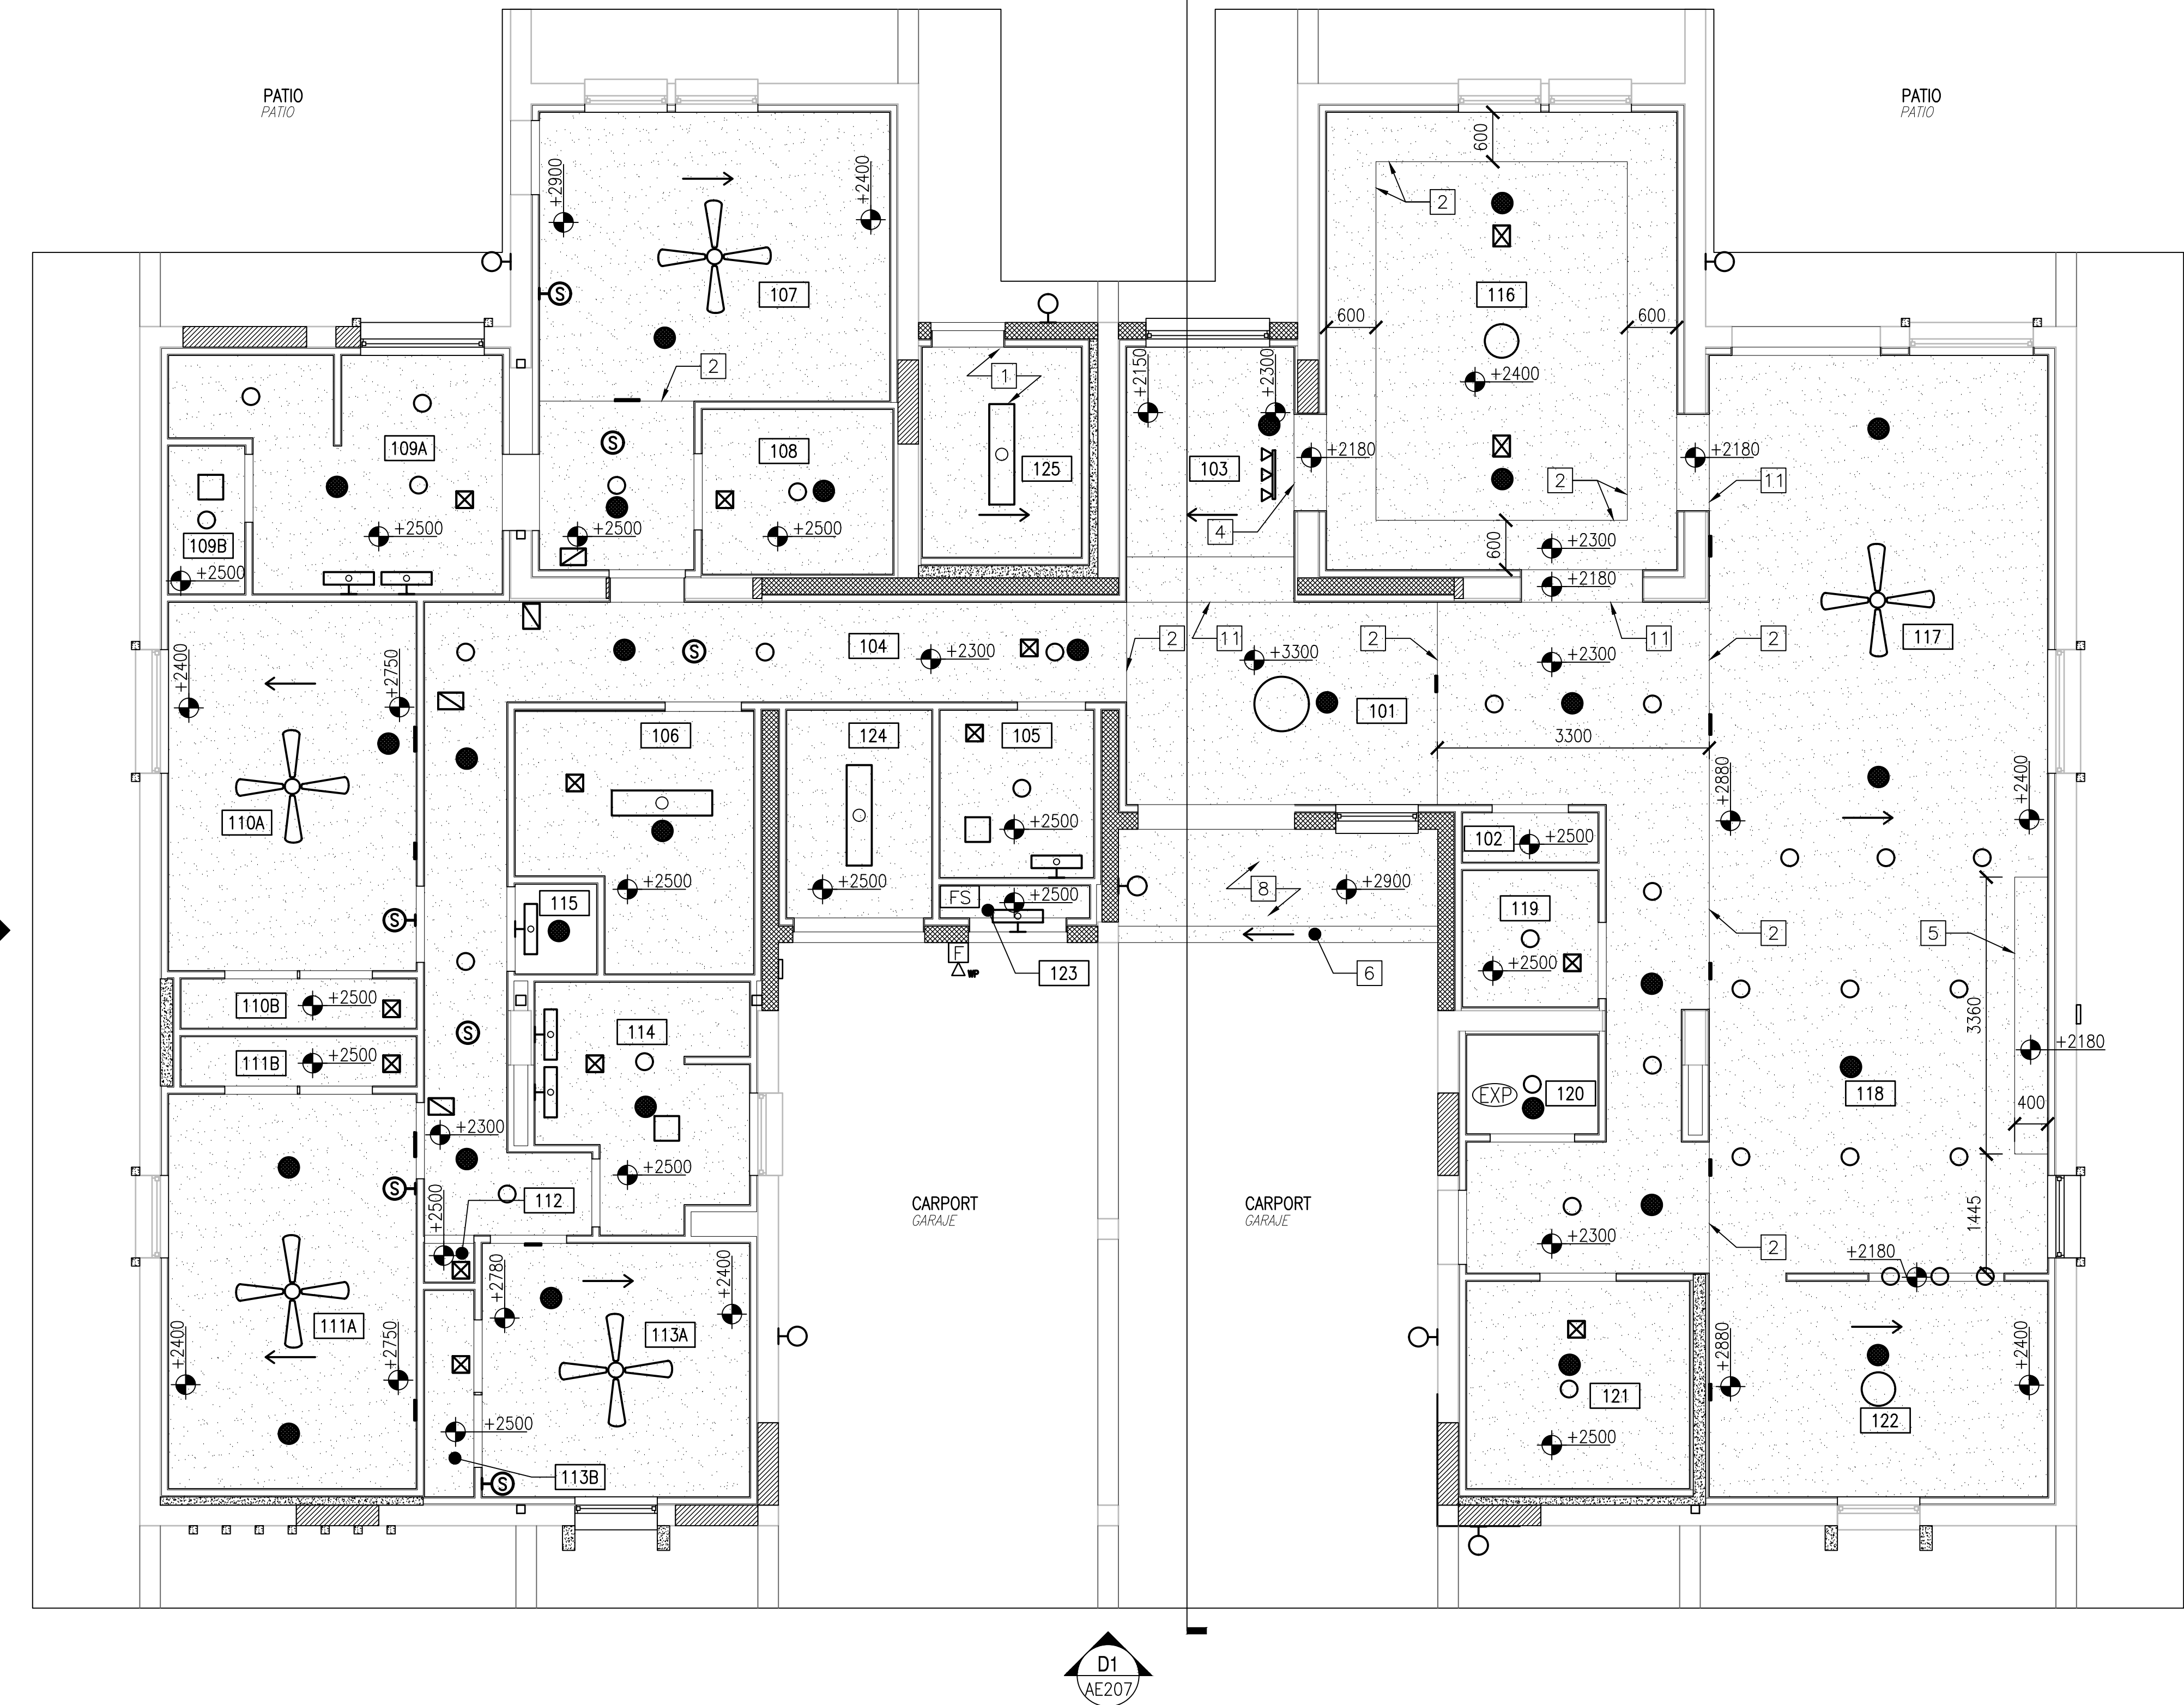

A1 REFLECTED CEILING PLAN - UNIT E2
PLANTA DE TECHO REFLEJADO - VIVIENDA E2
SCALE: 1:50
ESCALA

GENERAL NOTES / NOTAS GENERALES

- ALL CEILINGS ARE SUSPENDED GYPSUM BOARD (SEE SHEET AE506)
UNLESS OTHERWISE NOTED.
TODOS LOS TECHOS SON DE PANEL DE YESO LAMINADO SUSPENDIDO (VER PLANO AE506)
SPOT ELEVATIONS ON SLOPED CEILINGS ARE TO EDGE OF CEILING
CLOSEST TO SYMBOL.
LAS COTAS DE ELEVACIÓN EN LOS TECHOS INCLINADOS SON HASTA EL BORDE DEL TECHO MÁS PRÓXIMO AL SÍMBOLO.

KEYNOTES / NOTAS REFER. (SHEETS AE121-AE128) (PLANOS AE121-AE128)

- GYPSUM BOARD FURRING DIRECTLY ATTACHED TO STRUCTURE ABOVE.
TRASDOSADO DE PANEL DE YESO DIRECTAMENTE COGIDO A LA ESTRUCTURA ENCIMA.
- CEILING HEIGHT TRANSITION. SEE E1/AE506.
TRANSICIÓN DE ALTURA DE TECHO. VER E1/AE506.
- BULKHEAD. SEE E2/AE506.
DINTEL. VER E2/AE506.
- WIDE BULKHEAD. SEE E3/AE506.
DINTEL ANCHO. VER E3/AE506.
- SOFFIT. SEE E4/AE506.
CAJEAJO. VER E4/AE506.
- STUCCO ON CONCRETE EAVE.
ENFOSADO SOBRE VOLADIZO DE HORMIGÓN.
STUCCO ON CEMENT BOARD FURRING DIRECTLY ATTACHED TO LA ESTRUCTURA ENCIMA. VER E1/AE504.
- STRUCTURE ABOVE. SEE E1/AE504.
ENFOSADO SOBRE TRASDOSADO DE PANEL CEMENTOSO DIRECTAMENTE COGIDO A LA ESTRUCTURA ENCIMA. VER E1/AE504.
- STUCCO ON CEMENT BOARD. SEE E2/AE504.
ENFOSADO SOBRE PANEL CEMENTOSO. VER E2/AE504.
- EXTERIOR DECORATIVE BEAM. SEE B1/AE505.
VIGA DECORATIVA EXTERIOR. VER B1/AE505.
- EXTERIOR BULKHEAD. SEE A3/AE505.
MAMPARA EXTERIOR. VER A3/AE505.
- WIDE BULKHEAD AT LINTEL. SEE C3/AE506.
DINTEL ANCHO DEBAJO DE FÁBRICA. VER C3/AE506.

LEGEND / LEYENDA

	LIGHT FIXTURE LUMINARIA		FANS INTEGRATED WITH LAMP VENTILADORES CON LÁMPARAS INTEGRADAS
	MECHANICAL EQUIPMENT EQUIPO MECÁNICO		SMOKE DETECTOR DETECTOR DE HUMO
	SPRINKLER ROCIADOR		CEILING HEIGHT ALTURA DE TECHO
	EXPOSED CEILING TECHO EXPUESTO		SLOPED CEILING TECHO INCLINADO
	ROOM NUMBER NÚMERO DE HABITACIÓN		




ROOM SCHEDULE / CUADRO DE HABITACIONES

101	FOYER VESTIBULO	113A	BEDROOM #4 DORMITORIO #4
102	COATS ABRIGOS	113B	BEDROOM #4 CLOSET ARMARIO DORMITORIO #4
103	SEATING ESTAR	114	BATH BAÑO
104	HALL HALL	115	UTILITY CLOSET* ARMARIO INSTALACIONES*
105	BATH BAÑO	116	DINING ROOM COMEDOR
106	LAUNDRY ROOM* LAVADERO*	117	LIVING ROOM SALÓN
107	MASTER BEDROOM DORMITORIO PRINCIPAL	118	KITCHEN COCINA
108	WALK-IN CLOSET (MASTER) VESTIDOR (PRINCIPAL)	119	PANTRY DESPENSA
109A	MASTER BATH BAÑO PRINCIPAL	120	UTILITY CLOSET* ARMARIO INSTALACIONES*
109B	TOILET ASEO	121	INTERIOR STORAGE* ALMACÉN INTERIOR*
110A	BEDROOM #2 DORMITORIO #2	122	BREAKFAST ROOM CUARTO DE DESAYUNO
110B	BEDROOM #2 CLOSET ARMARIO DORMITORIO #2	123	UTILITY CLOSET*† ARMARIO INSTALACIONES*†
111A	BEDROOM #3 DORMITORIO #3	124	EXTERIOR STORAGE*† ALMACÉN EXTERIOR*†
111B	BEDROOM #3 CLOSET ARMARIO DORMITORIO #3	125	EXTERIOR STORAGE*† ALMACÉN EXTERIOR*†
112	LINEN CLOSET ARMARIO ROPA LIMPIA		

AREA TOTALS / SUPERFICIES TOTALES

UNIT NET AREA SUP. NETA VIVIENDA	224.0 SM	UNIT GROSS AREA SUP. BRUTA VIVIENDA	297.3 SM
*AREAS EXCLUDED FROM NET *ZONAS EXCLUIDAS DE LA NETA		†AREAS EXCLUDED FROM GROSS †ZONAS EXCLUIDAS DE LA BRUTA	

GRAPHIC SCALE / ESCALA GRÁFICA

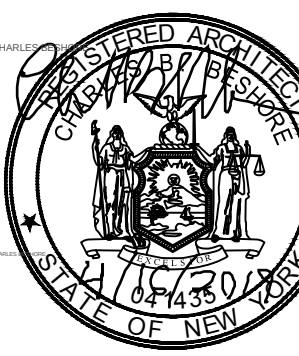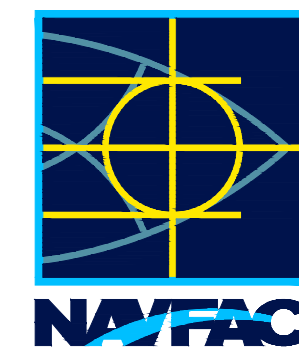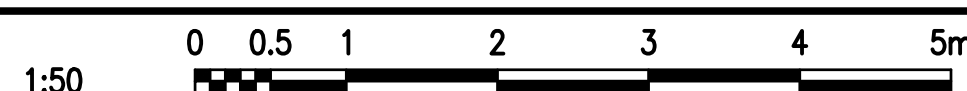

CLARK NEXSEN

4525 Main Street, Suite 1400
Virginia Beach, VA 23462
757.455.5800

APPROVED BY:

FOR COMMANDER NAVFAC

ACTIVITY

APPROVED BY ISMAEL HERNANDEZ VIA EMAIL

SATISFACTORY TO: DATE 3/21/19

DES/CBB DRW/MFL CHK/DLS

PM/DM SMS/JKA

BRANCH MANAGER DER

DESIGN DIRECTOR CYNTHIA DE JONG, RA

IFP LRP

NAVAL FACILITIES ENGINEERING COMMAND

NAVAL FACILITIES ENGINEERING COMMAND ~ ATLANTIC

NORFOLK, VIRGINIA

ROTA, SPAIN

NAVAL STATION ROTA

WHOLEHOUSE REVITALIZATION

LAS PALMERAS PH IV

REFLECTED CEILING PLAN - UNIT E2

PLANTA DE TECHO REFLEJADO - VIVIENDA E2

AS NOTED

PROJECT NO. 1366671

CONSTR. CONTR. NO.


NAVFAC DRAWING NO. 14069572

SHEET 209 OF 406

AE127A

NAVFAC METRIC DRAWING REVISION: 01 FEBRUARY 2017

FILE NAME: I:\Projects\7000\7242-Wholehouse Revitalization-Ph I\CAD\Sheets\A\AE127B.dwg LAYOUT NAME: AE127B PLOTTED: Tuesday, April 16, 2019 - 8:24am USER: CBESHORE

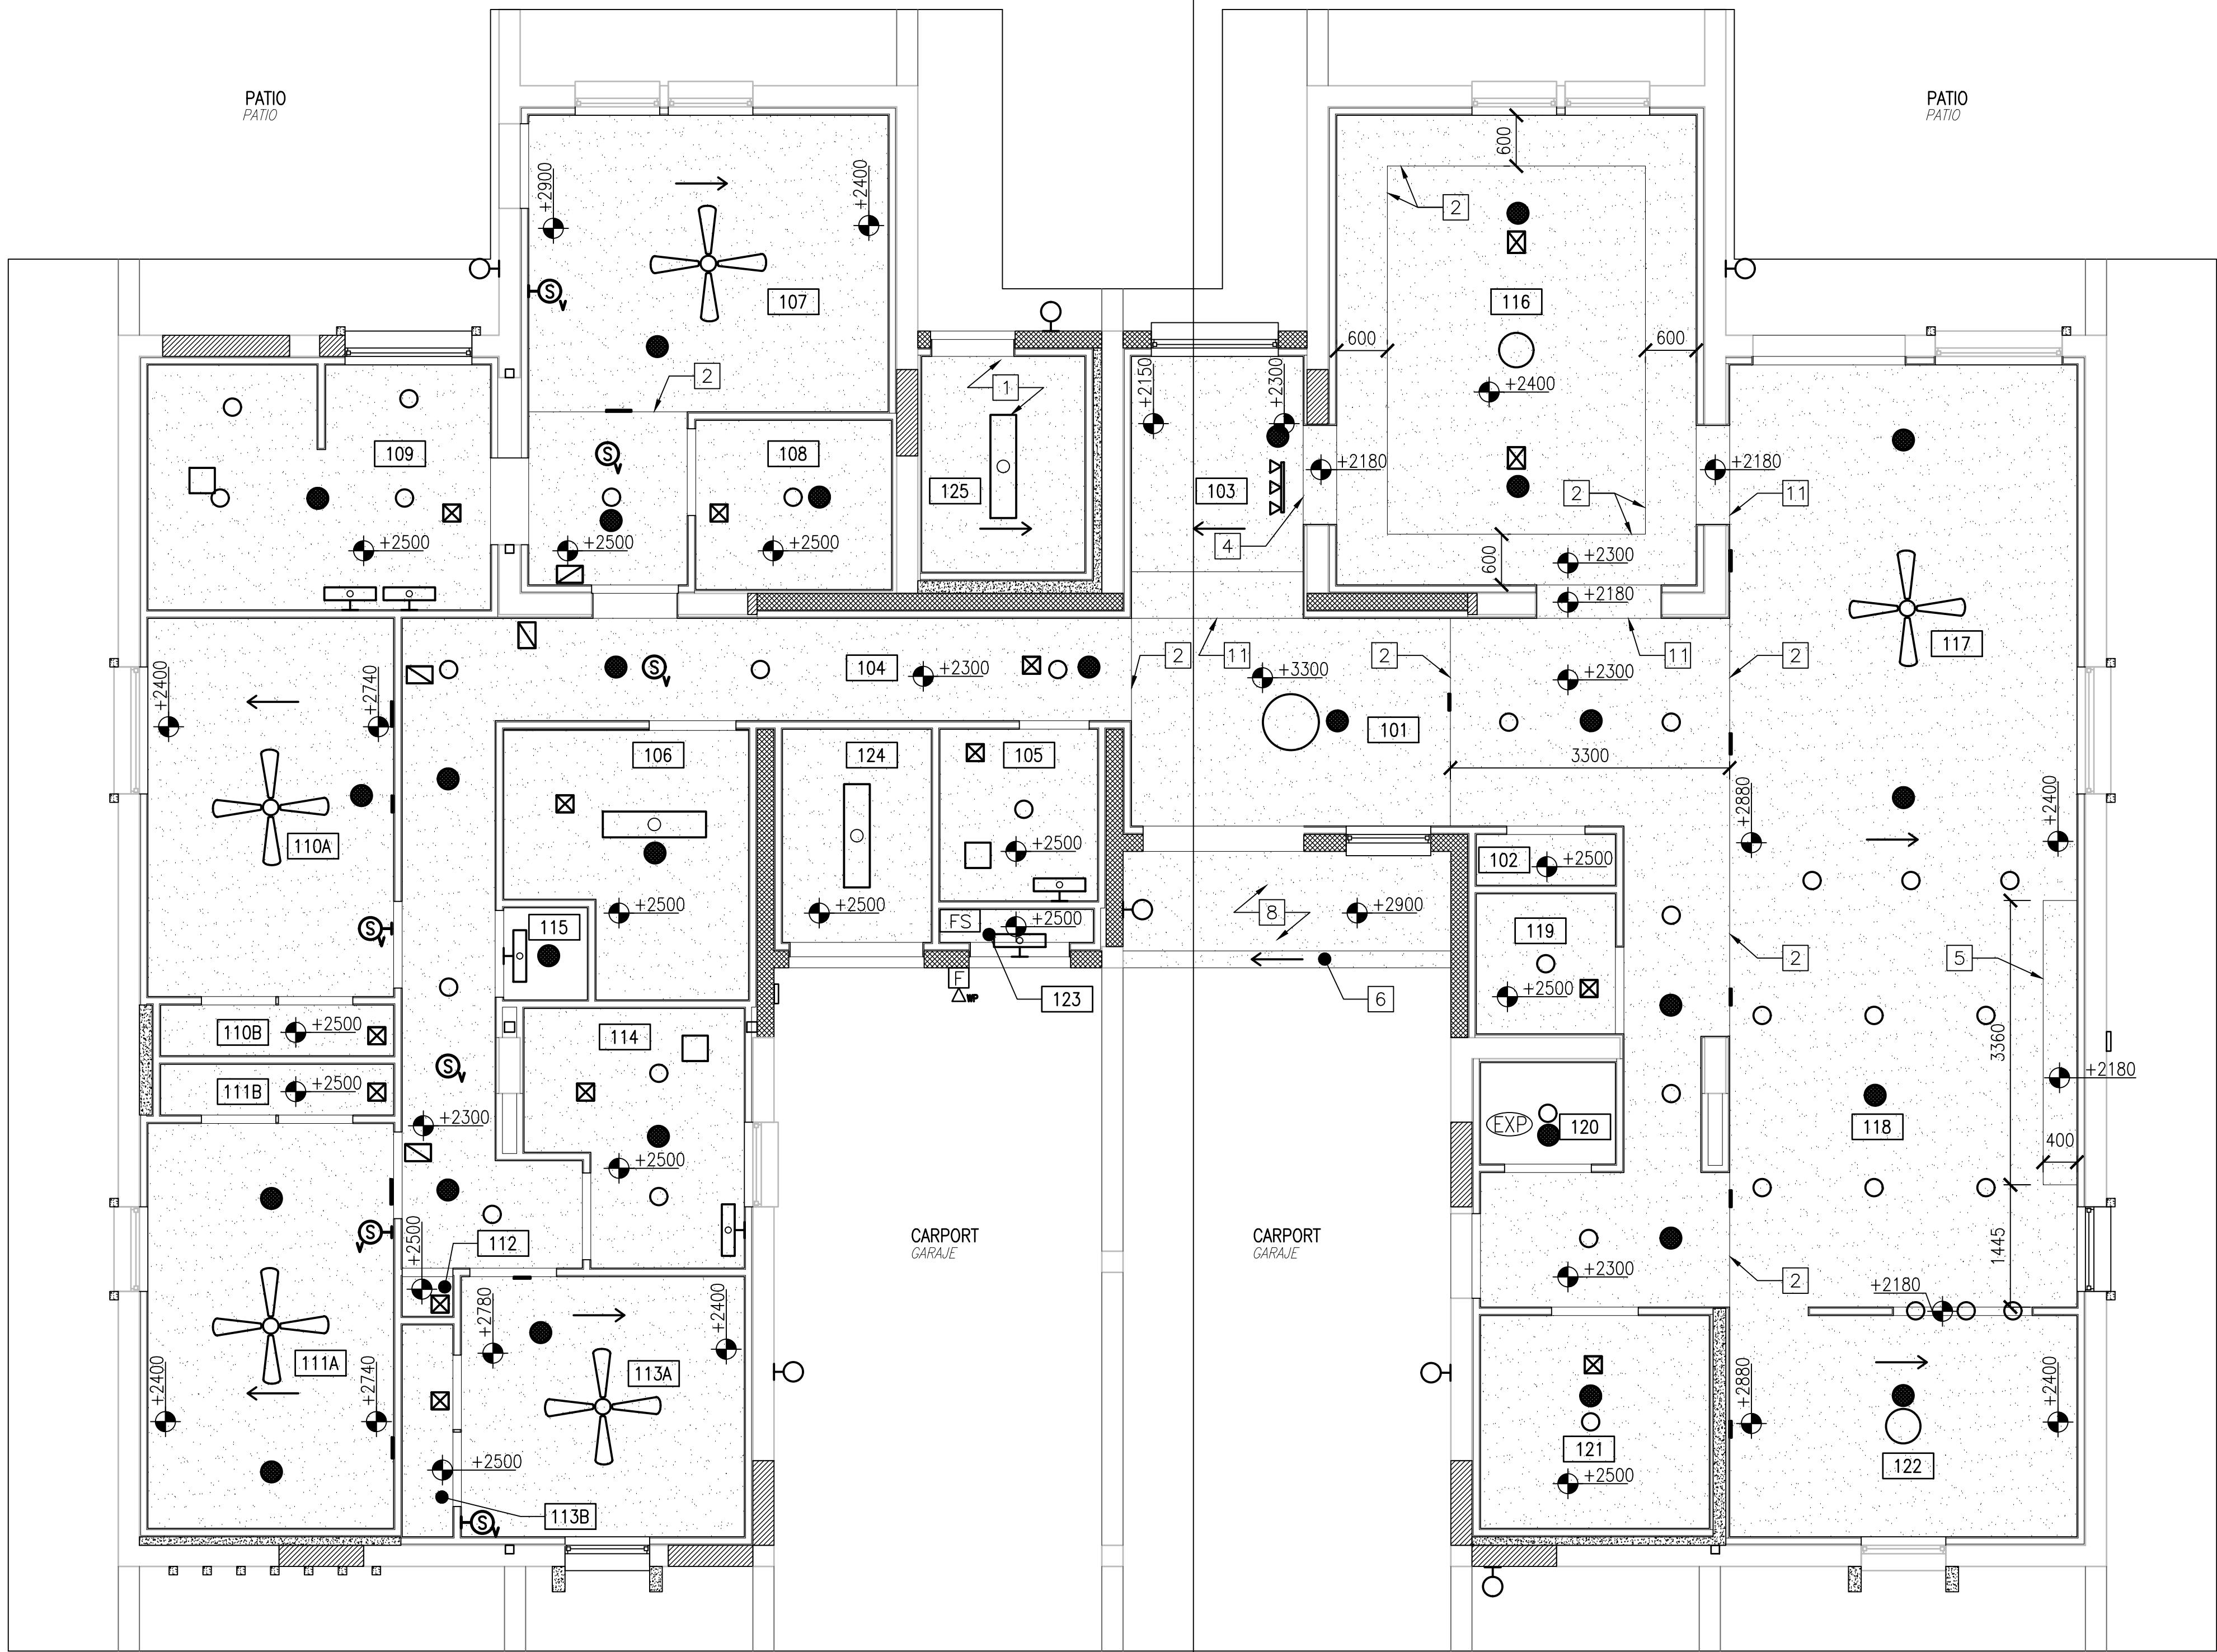

A1 REFLECTED CEILING PLAN - UNIT E2 ACCESSIBLE
PLANTA DE TECHO REFLEJADO - VIVIENDA E2 ACCESIBLE
SCALE: 1:50
ESCALA

GENERAL NOTES / NOTAS GENERALES

- ALL CEILINGS ARE SUSPENDED GYPSUM BOARD (SEE SHEET AE506)
UNLESS OTHERWISE NOTED.
TODOS LOS TECHOS SON DE PANEL DE YESO LAMINADO SUSPENDIDO (VER PLANO AE506)
SPOT ELEVATIONS ON SLOPED CEILINGS ARE TO EDGE OF CEILING CLOSEST TO SYMBOL.
LAS COTAS DE ELEVACIÓN EN LOS TECHOS INCLINADOS SON HASTA EL BORDE DEL TECHO MÁS PRÓXIMO AL SÍMBOLO.

KEYNOTES / NOTAS REFER. (SHEETS AE121-AE128) (PLANOS AE121-AE128)

- GYPSUM BOARD FURRING DIRECTLY ATTACHED TO STRUCTURE ABOVE.
TRASDOSADO DE PANEL DE YESO DIRECTAMENTE COGIDO A LA ESTRUCTURA ENCIMA.
- CEILING HEIGHT TRANSITION. SEE E1/AE506.
TRANSICIÓN DE ALTURA DE TECHO. VER E1/AE506.
- BULKHEAD. SEE E2/AE506.
DINTEL. VER E2/AE506.
- WIDE BULKHEAD. SEE E3/AE506.
DINTEL ANCHO. VER E3/AE506.
- SOFFIT. SEE E4/AE506.
CAJEAJO. VER E4/AE506.
- STUCCO ON CONCRETE EAVE.
ENFOSADO SOBRE VOLADIZO DE HORMIGÓN.
STUCCO ON CEMENT BOARD FURRING DIRECTLY ATTACHED TO LA ESTRUCTURA ENCIMA. VER E1/AE504.
- STRUCTURE ABOVE. SEE E1/AE504.
ENFOSADO SOBRE TRASDOSADO DE PANEL CEMENTOSO DIRECTAMENTE COGIDO A LA ESTRUCTURA ENCIMA. VER E1/AE504.
- STUCCO ON CEMENT BOARD. SEE E2/AE504.
ENFOSADO SOBRE PANEL CEMENTOSO. VER E2/AE504.
- EXTERIOR DECORATIVE BEAM. SEE B1/AE505.
VIGA DECORATIVA EXTERIOR. VER B1/AE505.
- EXTERIOR BULKHEAD. SEE A3/AE505.
MAMPARA EXTERIOR. VER A3/AE505.
- WIDE BULKHEAD AT LINTEL. SEE C3/AE506.
DINTEL ANCHO DEBAJO DE FÁBRICA. VER C3/AE506.

LEGEND / LEYENDA

	LIGHT FIXTURE LUMINARIA		FANS INTEGRATED WITH LAMP VENTILADORES CON LÁMPARAS INTEGRADAS
	MECHANICAL EQUIPMENT EQUIPO MECÁNICO		SMOKE DETECTOR DETECTOR DE HUMO
	SPRINKLER ROCIADOR		CEILING HEIGHT ALTURA DE TECHO
	EXPOSED CEILING TECHO EXPUESTO		SLOPED CEILING TECHO INCLINADO
	ROOM NUMBER NÚMERO DE HABITACIÓN		



ROOM SCHEDULE / CUADRO DE HABITACIONES

101	FOYER VESTIBULO	113A	BEDROOM #4 DORMITORIO #4
102	COATS ABRIGOS	113B	BEDROOM #4 CLOSET ARMARIO DORMITORIO #4
103	SEATING ESTAR	114	BATH BAÑO
104	HALL HALL	115	UTILITY CLOSET* ARMARIO INSTALACIONES*
105	BATH BAÑO	116	DINING ROOM COMEDOR
106	LAUNDRY ROOM* LAVADERO*	117	LIVING ROOM SALÓN
107	MASTER BEDROOM DORMITORIO PRINCIPAL	118	KITCHEN COCINA
108	WALK-IN CLOSET (MASTER) VESTIDOR (PRINCIPAL)	119	PANTRY DESPENSA
109	MASTER BATH BAÑO PRINCIPAL	120	UTILITY CLOSET* ARMARIO INSTALACIONES*
110A	BEDROOM #2 DORMITORIO #2	121	INTERIOR STORAGE* ALMACÉN INTERIOR*
110B	BEDROOM #2 CLOSET ARMARIO DORMITORIO #2	122	BREAKFAST ROOM CUARTO DE DESAYUNO
111A	BEDROOM #3 DORMITORIO #3	123	UTILITY CLOSET*† ARMARIO INSTALACIONES*†
111B	BEDROOM #3 CLOSET ARMARIO DORMITORIO #3	124	EXTERIOR STORAGE*† ALMACÉN EXTERIOR*†
112	LINEN CLOSET ARMARIO ROPA LIMPIA	125	EXTERIOR STORAGE*† ALMACÉN EXTERIOR*†

AREA TOTALS / SUPERFICIES TOTALES

UNIT NET AREA SUP. NETA VIVIENDA	224.5 SM	UNIT GROSS AREA SUP. BRUTA VIVIENDA	297.3 SM
*AREAS EXCLUDED FROM NET		†AREAS EXCLUDED FROM GROSS	
*ZONAS EXCLUIDAS DE LA NETA		†ZONAS EXCLUIDAS DE LA BRUTA	

GRAPHIC SCALE / ESCALA GRÁFICA

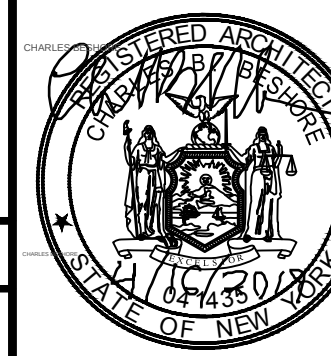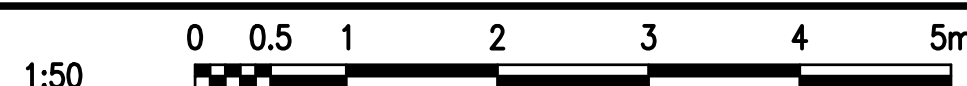

CLARK NEXSEN

4525 Main Street, Suite 1400
Virginia Beach, VA 23462
757.455.5800

APPROVED

FOR COMMANDER NAVFAC

ACTIVITY

APPROVED BY ISMAEL HERNANDEZ VIA EMAIL

SATISFACTORY TO DATE 3/21/19

DES/CBB DRW/MFL CHK/DLS

PM/DM SMS/JKA

BRANCH MANAGER DER

DESIGN DIRECTOR CYNTHIA DE JONG, RA

IFP LRP

NAVAL FACILITIES ENGINEERING COMMAND

NAVAL FACILITIES ENGINEERING COMMAND ~ ATLANTIC

NORFOLK, VIRGINIA

ROTA, SPAIN

NAVAL STATION ROTA

WHOLEHOUSE REVITALIZATION

LAS PALMERAS PH IV

REFLECTED CEILING PLAN - UNIT E2 ACCESSIBLE

PLANTA DE TECHO REFLEJADO - VIVIENDA E2 ACCESIBLE

SCALE: AS NOTED

PROJECT NO. 1366671

CONSTR. CONTR. NO.


NAVFAC DRAWING NO.

14069573

SHEET 210 OF 406

AE127B

FILE NAME: I:\Projects\7000\7242-Wholehouse Revitalization-Ph I\CAD\Sheets\A\AE128.dwg LAYOUT NAME: AE128 PLOTTED: Tuesday, April 16, 2019 - 8:24am USER: CBESHORE

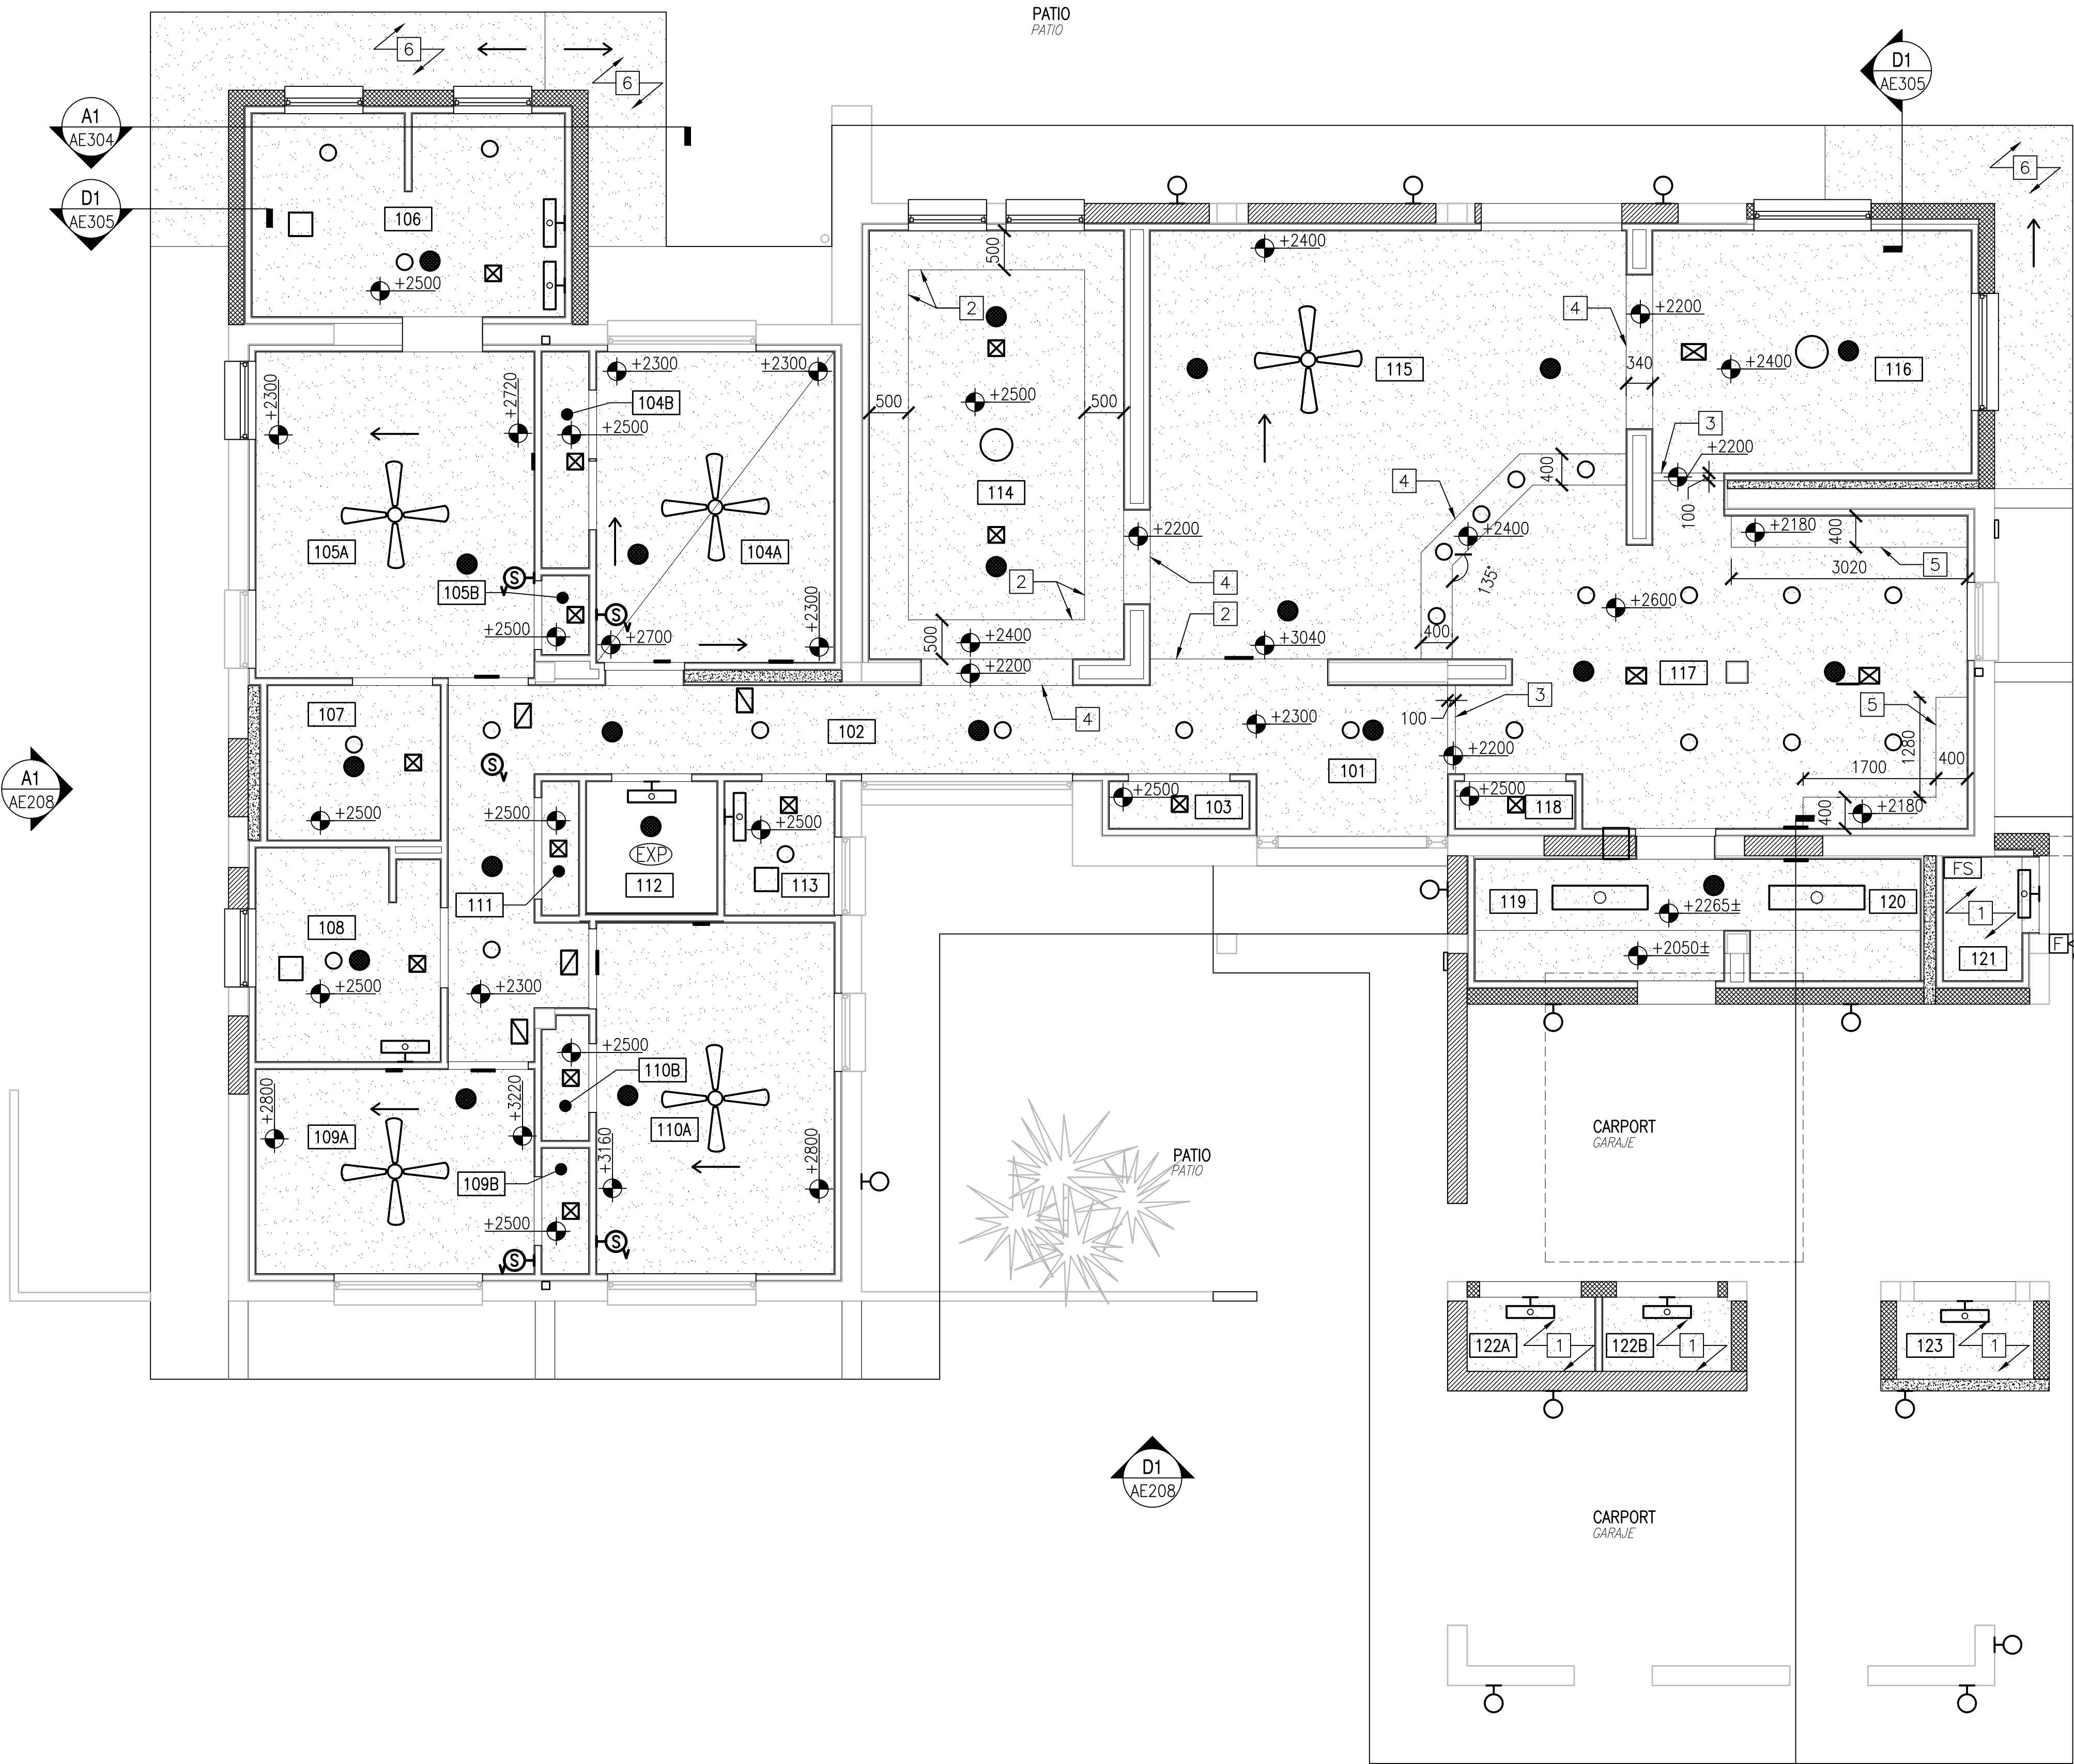

REFLECTED CEILING PLAN - UNIT F ACCESSIBLE
PLANTA DE TECHO REFLEJADO - VIVIENDA F ACCESIBLE
SCALE: 1:50
ESCALA

GENERAL NOTES / NOTAS GENERALES

- ALL CEILINGS ARE SUSPENDED GYPSUM BOARD (SEE SHEET AE506)
UNLESS OTHERWISE NOTED.
TODOS LOS TECHOS SON DE PANEL DE YESO LAMINADO SUSPENDIDO (VER PLANO AE506)
A. SPOT ELEVATIONS ON SLOPED CEILINGS ARE TO EDGE OF CEILING CLOSEST TO SYMBOL.
LAS COTAS DE ELEVACIÓN EN LOS TECHOS INCLINADOS SON HASTA EL BORDE DEL TECHO MÁS PRÓXIMO AL SÍMBOLO.

KEYNOTES / NOTAS REFER. (SHEETS AE121-AE128) (PLANOS AE121-AE128)

- GYPSUM BOARD FURRING DIRECTLY ATTACHED TO STRUCTURE ABOVE.
TRASDOSADO DE PANEL DE YESO DIRECTAMENTE COGIDO A LA ESTRUCTURA ENCIMA.
- CEILING HEIGHT TRANSITION. SEE E1/AE506.
TRANSICIÓN DE ALTURA DE TECHO. VER E1/AE506.
- BULKHEAD. SEE E2/AE506.
DINTEL. VER E2/AE506.
- WIDE BULKHEAD. SEE E3/AE506.
DINTEL ANCHO. VER E3/AE506.
- SOFFIT. SEE E4/AE506.
CAJEAJO. VER E4/AE506.
- STUCCO ON CONCRETE EAVE.
ENFOSCADO SOBRE VOLADIZO DE HORMIGÓN.
STUCCO ON CEMENT BOARD FURRING DIRECTLY ATTACHED TO LA ESTRUCTURA ENCIMA. VER E1/AE504.
- STRUCTURE ABOVE. SEE E1/AE504.
ENFOSCADO SOBRE TRASDOSADO DE PANEL CEMENTOSO DIRECTAMENTE COGIDO A LA ESTRUCTURA ENCIMA. VER E1/AE504.
- STUCCO ON CEMENT BOARD. SEE E2/AE504.
ENFOSCADO SOBRE PANEL CEMENTOSO. VER E2/AE504.
- EXTERIOR DECORATIVE BEAM. SEE B1/AE505.
VIGA DECORATIVA EXTERIOR. VER B1/AE505.
- EXTERIOR BULKHEAD. SEE A3/AE505.
MAMPARA EXTERIOR. VER A3/AE505.
- WIDE BULKHEAD AT LINTEL. SEE C3/AE506.
DINTEL ANCHO DEBAJO DE FÁBRICA. VER C3/AE506.

LEGEND / LEYENDA

	LIGHT FIXTURE LUMINARIA		FANS INTEGRATED WITH LAMP VENTILADORES CON LÁMPARAS INTEGRADAS
	MECHANICAL EQUIPMENT EQUIPO MECÁNICO		SMOKE DETECTOR DETECTOR DE HUMO
	SPRINKLER ROCIADOR		CEILING HEIGHT ALTURA DE TECHO
	EXPOSED CEILING TECHO EXPUESTO		SLOPED CEILING TECHO INCLINADO
	ROOM NUMBER NÚMERO DE HABITACIÓN		


ROOM SCHEDULE / CUADRO DE HABITACIONES

101	FOYER VESTIBULO	111	LINEN CLOSET ARMARIO ROPA LIMPIA
102	HALL HALL	112	UTILITY CLOSET* ARMARIO INSTALACIONES*
103	COATS ABRIGOS	113	BATH BAÑO
104A	BEDROOM #2 DORMITORIO #2	114	DINING ROOM COMEDOR
104B	BEDROOM #2 CLOSET ARMARIO DORMITORIO #2	115	LIVING ROOM SALÓN
105A	MASTER BEDROOM DORMITORIO PRINCIPAL	116	BREAKFAST ROOM CUARTO DE DESAYUNO
105B	MASTER BEDROOM CLOSET ARMARIO DORMITORIO PRINCIPAL	117	KITCHEN COCINA
106	MASTER BATH BAÑO PRINCIPAL	118	PANTRY DESPENSA
107	WALK-IN CLOSET (MASTER) VESTIDOR (PRINCIPAL)	119	LAUNDRY ROOM* LAVADERO*
108	BATH BAÑO	120	INTERIOR STORAGE* ALMACÉN INTERIOR*
109A	BEDROOM #3 DORMITORIO #3	121	UTILITY CLOSET*† ARMARIO INSTALACIONES*†
109B	BEDROOM #3 CLOSET ARMARIO DORMITORIO #3	122A	EXTERIOR STORAGE*† ALMACÉN EXTERIOR*†
110A	BEDROOM #4 DORMITORIO #4	122B	EXTERIOR STORAGE*† ALMACÉN EXTERIOR*†
110B	BEDROOM #4 CLOSET ARMARIO DORMITORIO #4	123	EXTERIOR STORAGE*† ALMACÉN EXTERIOR*†

AREA TOTALS / SUPERFICIES TOTALES

UNIT NET AREA SUP. NETA VIVIENDA	188.7 SM	UNIT GROSS AREA SUP. BRUTA VIVIENDA	246.9 SM
*AREAS EXCLUDED FROM NET		†AREAS EXCLUDED FROM GROSS	
*ZONAS EXCLUIDAS DE LA NETA		†ZONAS EXCLUIDAS DE LA BRUTA	

GRAPHIC SCALE / ESCALA GRÁFICA

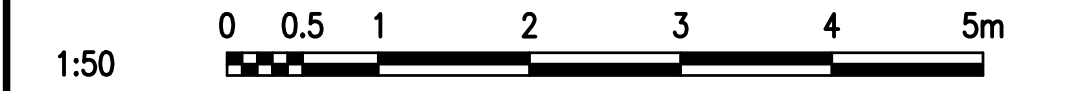

APPR

DATE

DESCRIPTION

SIGN

CLARKNEXSEN
4525 Main Street, Suite 1400
Virginia Beach, VA 23462
757.455.5800
APPROVED BY:
FOR COMMANDER: NAVFAC
ACTIVITY: **APPROVED BY ISMAEL HERNANDEZ VIA EMAIL**
SATISFACTORY TO: DATE: 3/21/19
DES/CBB: [] DRW/MFL: [] CHK/DLS: []
PM/DM: [] SMS/JKA: []
BRANCH MANAGER: DER
DESIGN DIRECTOR: CYNTHIA DE JONG, RA
IFP: LRP

NAVAL FACILITIES ENGINEERING COMMAND
NAVAL FACILITIES ENGINEERING COMMAND ~ ATLANTIC
NAVFAC UNIT
NAVAL STATION ROTA
ROTA, SPAIN
**WHOLEHOUSE REVITALIZATION
LAS PALMERAS PH IV**
REFLECTED CEILING PLAN - UNIT F ACCESSIBLE
PLANTA DE TECHO REFLEJADO - VIVIENDA F ACCESIBLE

SCALE: AS NOTED
PROJECT NO.: 1366671
CONSTR. CONTR. NO.
NAVFAC DRAWING NO.: 14069574
SHEET 211 OF 406
AE128
NAVFAC METRIC DRAWING REVISION: 01 FEBRUARY 2017

FILE NAME: I:\Projects\7000\7242-Wholehouse Revitalization-Ph I\CAD\Sheets\A\AE201.dwg PLOTTED: Tuesday, April 16, 2019 - 8:24am USER: CBESHORE


E

D

C


B

A

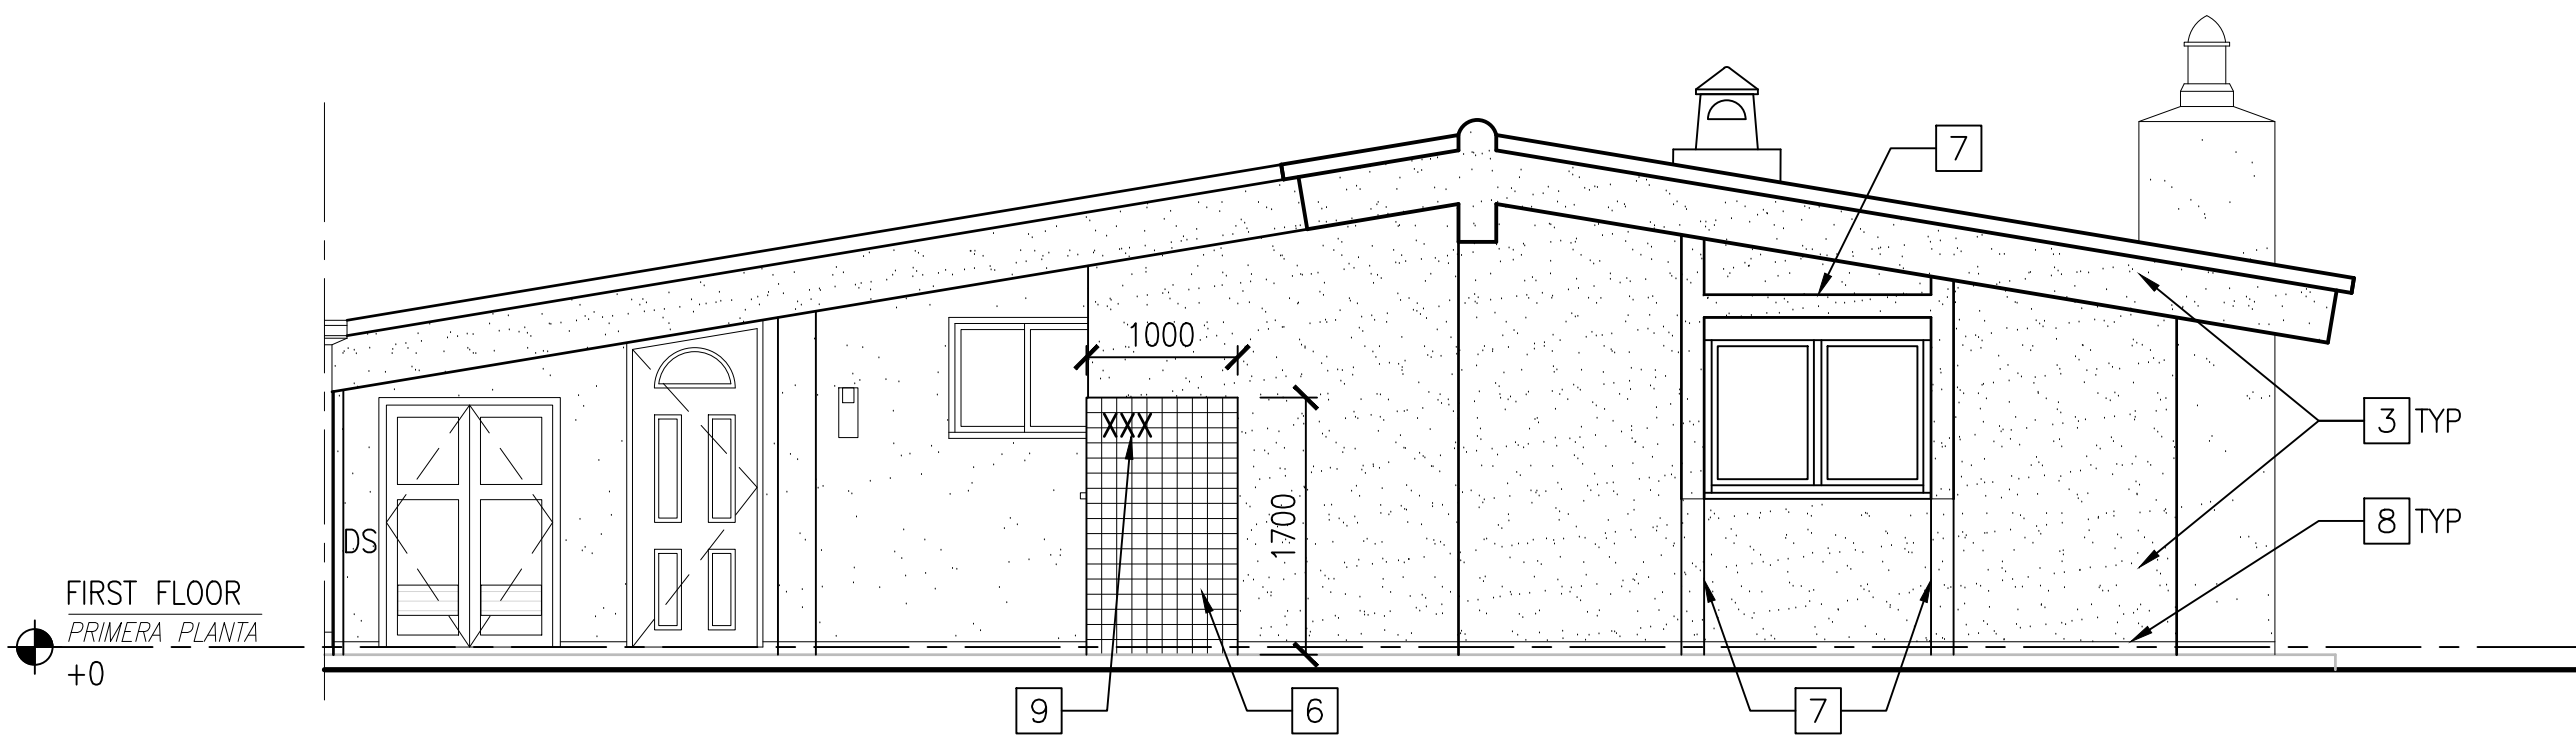


FRONT ELEVATION - UNIT A1
ALZADO FRONTAL - VIVIENDA A1

SCALE: 1:50
ESCALA

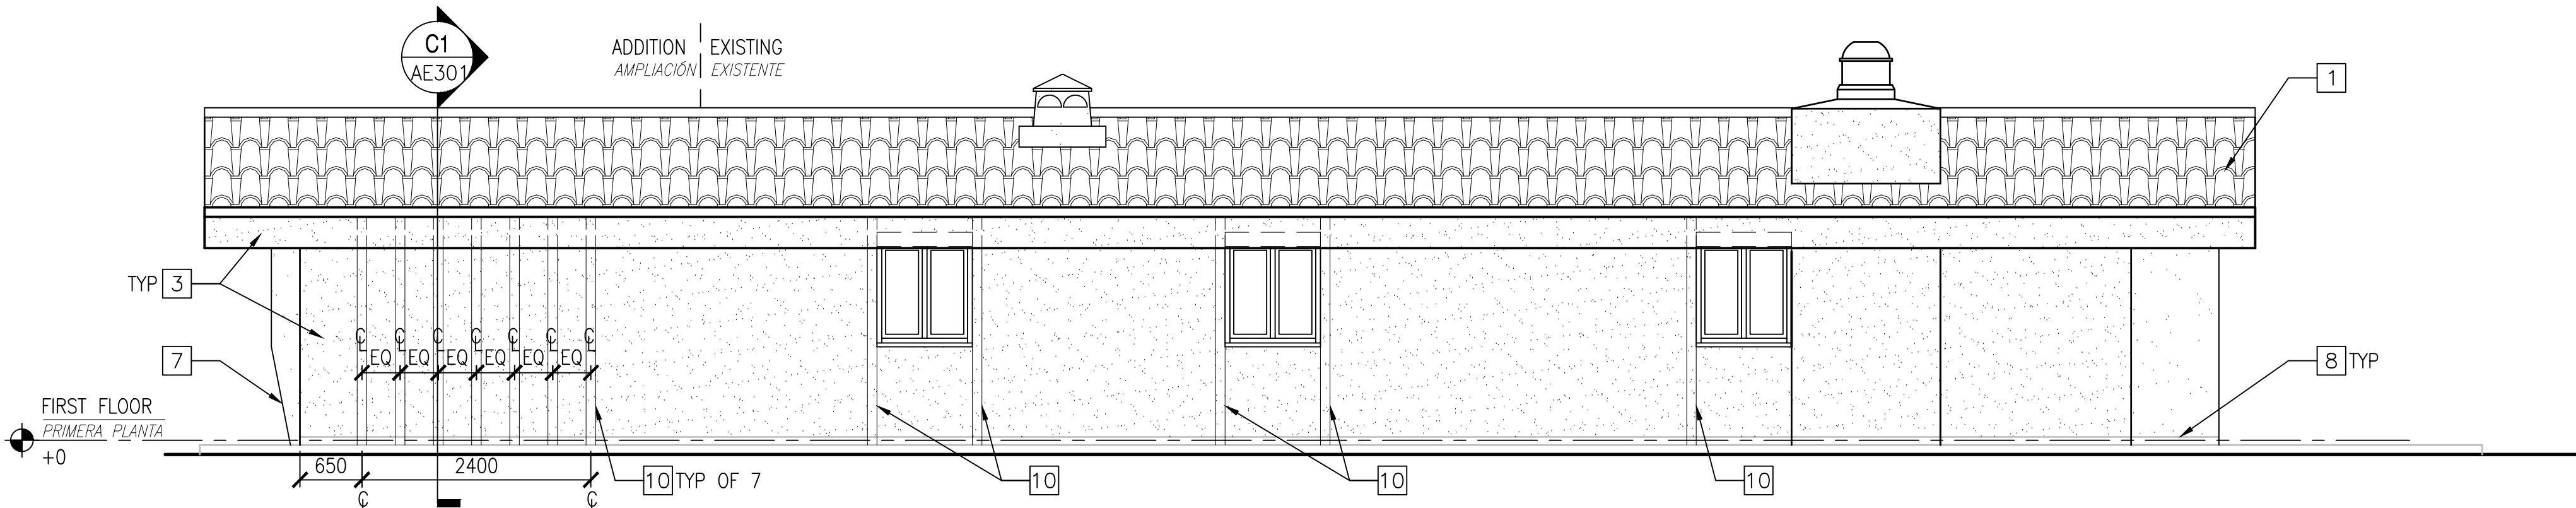


RIGHT ELEVATION - UNIT A1
ALZADO DERECHO - VIVIENDA A1

SCALE: 1:50
ESCALA

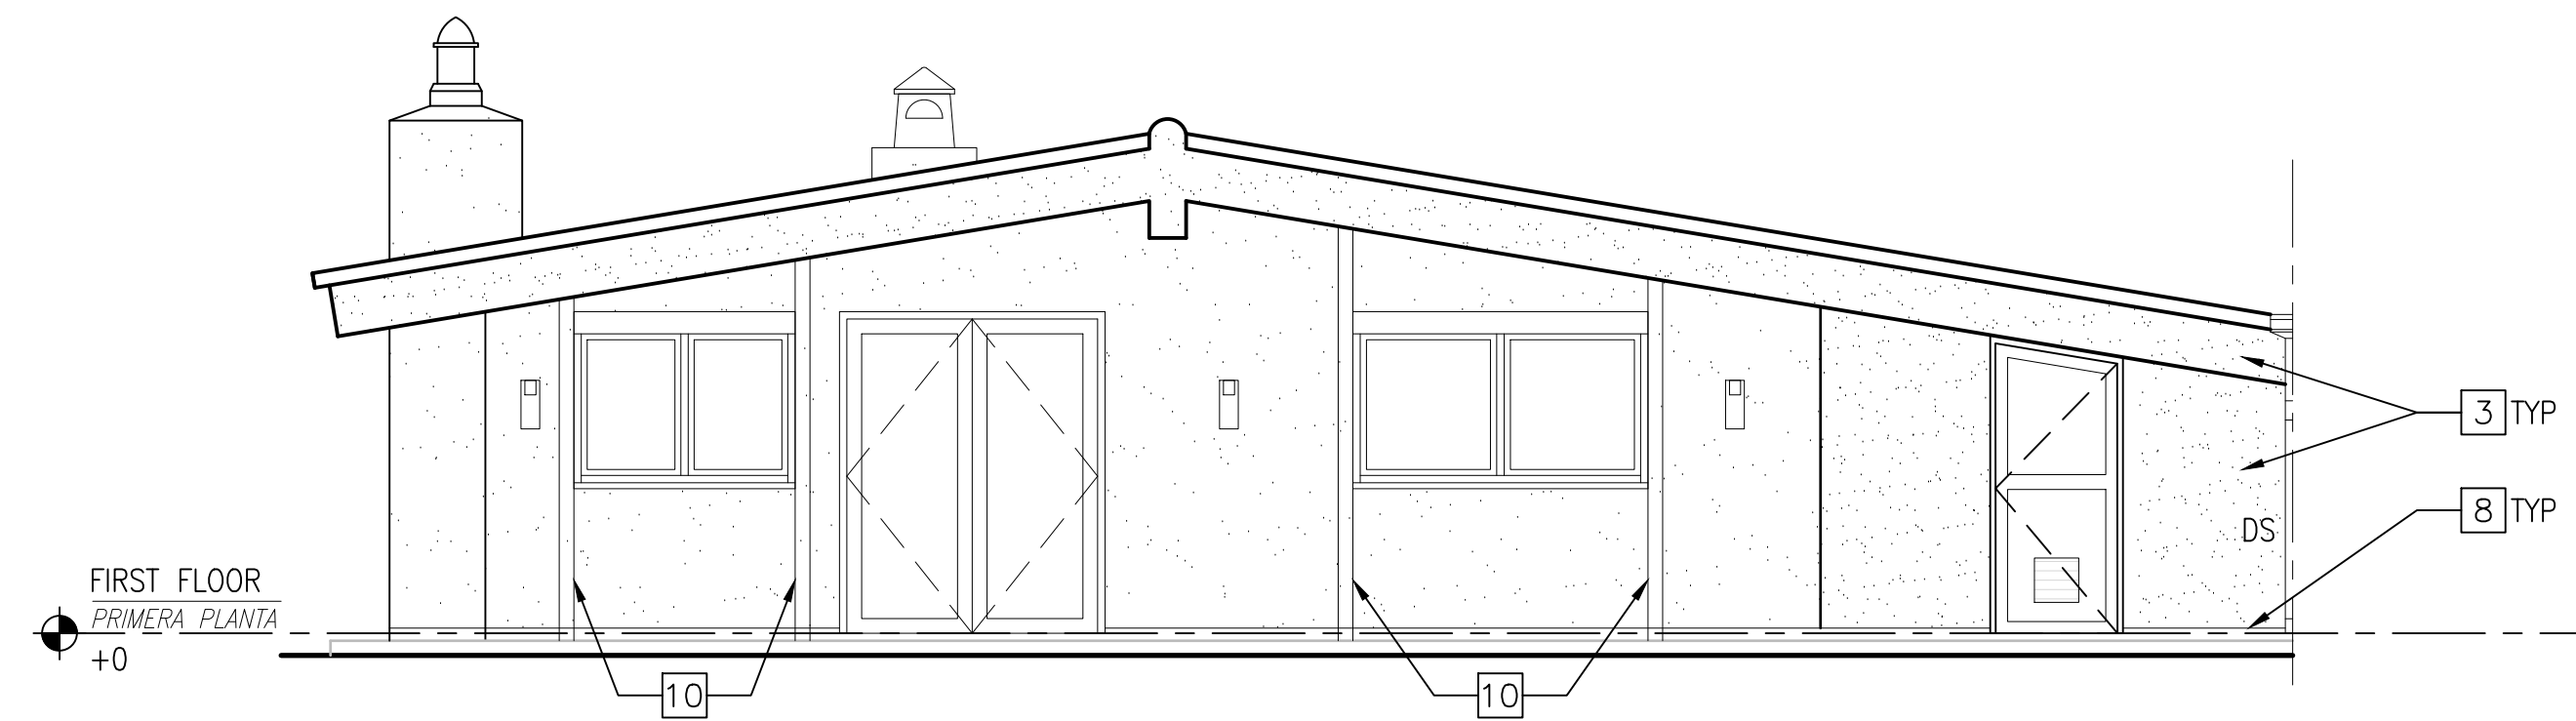

REAR ELEVATION - UNIT A1
ALZADO TRASERO - VIVIENDA A1

SCALE: 1:50
ESCALA

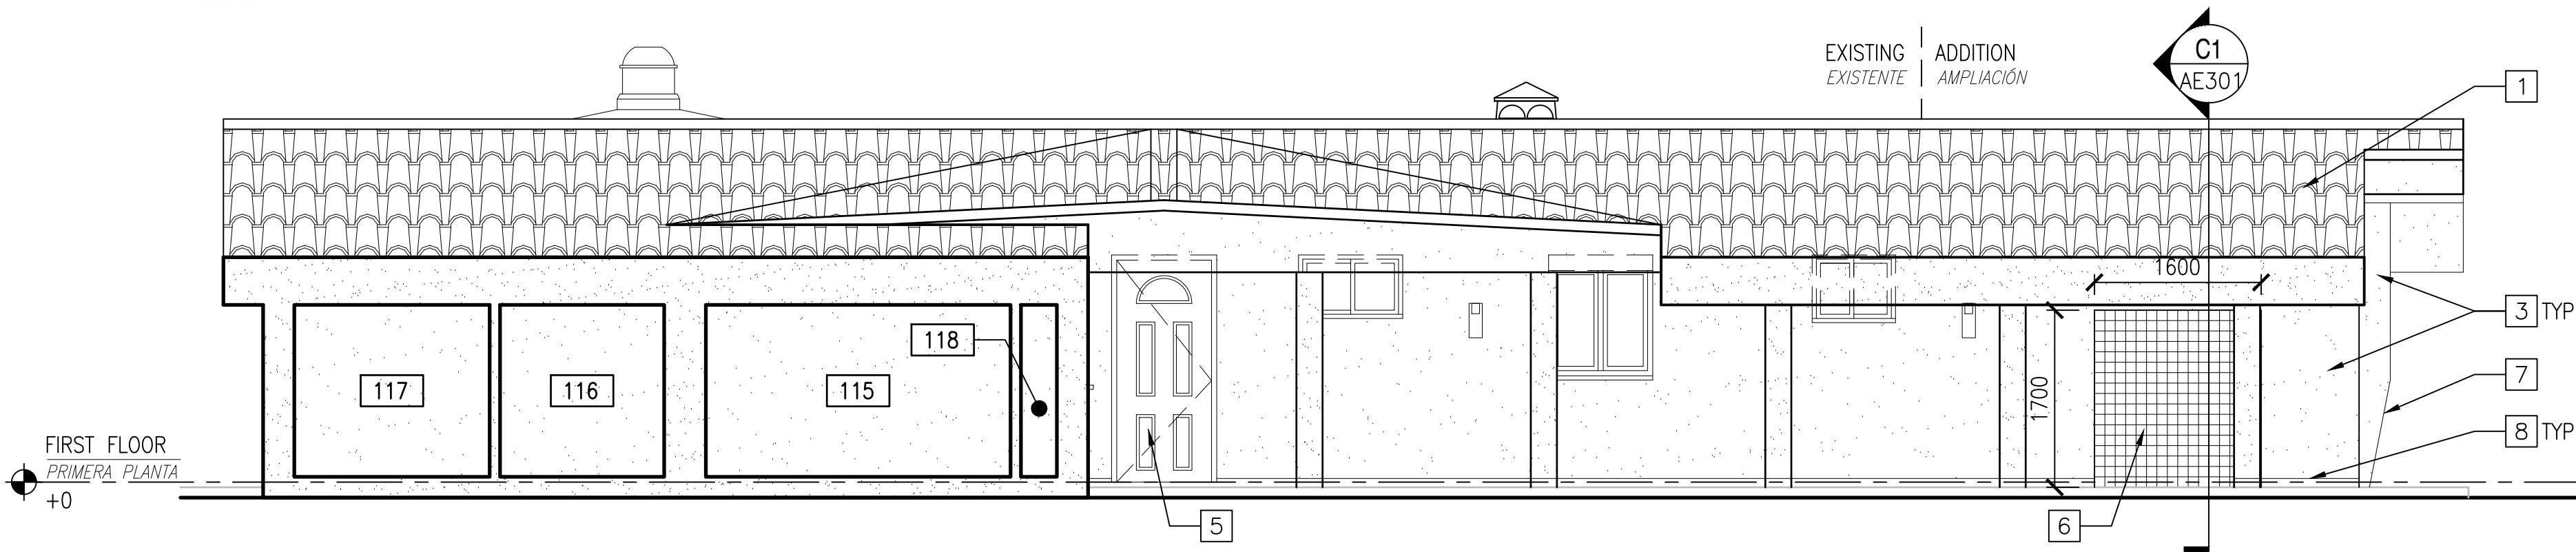

LEFT ELEVATION - UNIT A1
ALZADO IZQUIERDO - VIVIENDA A1

SCALE: 1:50
ESCALA

GENERAL NOTES / NOTAS GENERALES

- A. PAINT ALL EXTERIOR STUCCO (EXISTING AND NEW) WALLS, CEILINGS, EAVES, AND FASCIAS. COLOR TO MATCH EXISTING.
PINTAR TODAS LAS PAREDES EXTERIORES ENFOSCADAS (EXISTENTES Y NUEVAS), TECHOS, VUELOS E IMPOSTAS. COLOR A IGUALAR CON EL EXISTENTE.
- B. ALL DOORS, DOOR FRAMES, AND WINDOW FRAMES SHALL BE PRE-FINISHED WHITE.
TODAS LAS PUERTAS, MARCOS DE PUERTAS, Y MARCOS DE VENTANAS IRÁN CON PRELACADO BLANCO.

KEYNOTES / NOTAS REFER. (SHEETS AE201-AE208) (PLANOS AE201-AE208)

- CERAMIC CLAY TILE ROOF.
CUBIERTA DE TEJA CERÁMICA.
- SITE WALL.
MURO EXTERIOR.
- STUCCO FINISH.
ACABADO ENFOSCADO.
- REFINISH EXISTING WOOD DOOR AND SIDELIGHTS.
RESTAURAR PUERTA DE MADERA EXISTENTE Y ACRISTALAMIENTOS LATERALES.
- REFINISH EXISTING INSULATED ALUMINUM DOOR.
RESTAURAR PUERTA DE ALUMINIO AISLADA EXISTENTE.
- CERAMIC TILE (EXTERIOR WALL, CT1). SEE FINISH LEGEND ON AF601.
LOSETA CERÁMICA (CERRAMIENTO EXTERIOR, CT1). VER LEYENDA DE ACABADOS EN EL AF601.
- FIN WITH STUCCO FINISH. SEE B4/AE505.
REMATE CON ACABADO ENFOSCADO. VER B4/AE505.
- EXTERIOR CLAY BASE TILE.
RODAPÍE DE BARRO EXTERIOR.
- UNIT NUMBER SIGN. SEE ELECTRICAL.
SEÑAL DE NÚMERO DE VIVIENDA. VER ELECTRICIDAD.
- STUCCO BUILD-OUT ACCESSORY. SEE D5/AE505.
ACCESORIO DE ENFOSCADO. VER D5/AE505.
- EXISTING FACE BRICK.
LADRILLO CARA VISTA EXISTENTE.
- EXISTING GLASS BLOCK TO REMAIN.
BLOQUE DE VIDRIO EXISTENTE A PERMANECER.

LEGEND / LEYENDA

LIGHT FIXTURE LUMINARIA	LOUVER REJILLA
----------------------------	-------------------

GRAPHIC SCALE / ESCALA GRÁFICA

1:50 0 0.5 1 2 3 4 5m

APPR	DATE	DESCRIPTION	SIGN

CLARK NEXSEN

4525 Main Street, Suite 1400
Virginia Beach, VA 23462
757.455.5800

APPROVED BY:
FOR COMMANDER NAVFAC

ACTIVITY: APPROVED BY ISMAEL HERNANDEZ VIA EMAIL
SATISFACTORY TO: DATE: 3/22/19
DESIGNED BY: CBB DRAWN BY: PKB CHECKED BY: DLS
IN/OUT: SMS/JKA
BRANCH MANAGER: DER
DESIGN DIRECTOR: CYNTHIA DE JONG, RA
ITP: LRP

DEPARTMENT OF THE NAVY
NAVAL FACILITIES ENGINEERING COMMAND
NAVAL FACILITIES ENGINEERING COMMAND ~ ATLANTIC
NAVFAC UNIT
NAVAL STATION ROTA
ROTA, SPAIN

**WHOLEHOUSE REVITALIZATION
LAS PALMERAS PH IV**
ELEVATIONS - UNIT A1
ALZADOS - VIVIENDA A1

SCALE: AS NOTED
PROJECT NO.: 1366671
CONSTR. CONTR. NO.:
NAVFAC DRAWING NO.: 14069575
SHEET 212 OF 406
AE201

NAVFAC METRIC DRAWING REVISION: 01 FEBRUARY 2017

E

D

C

B

A